
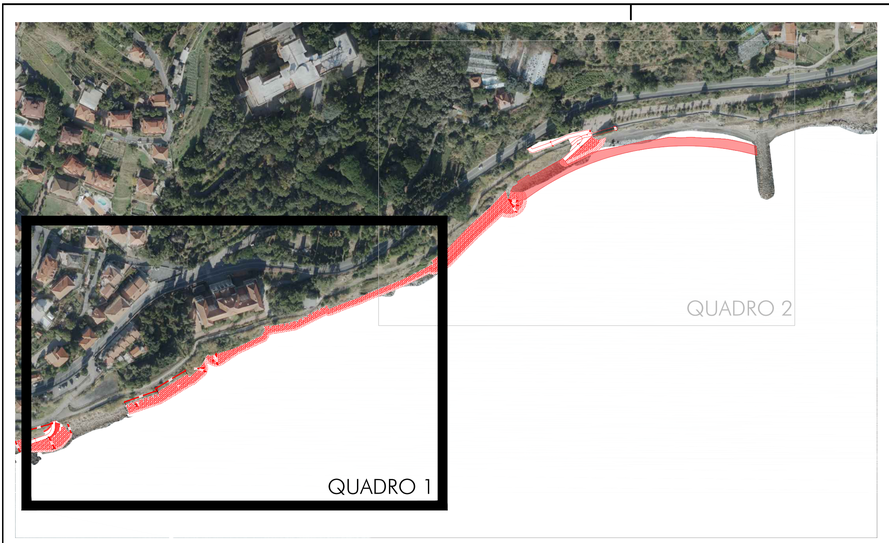


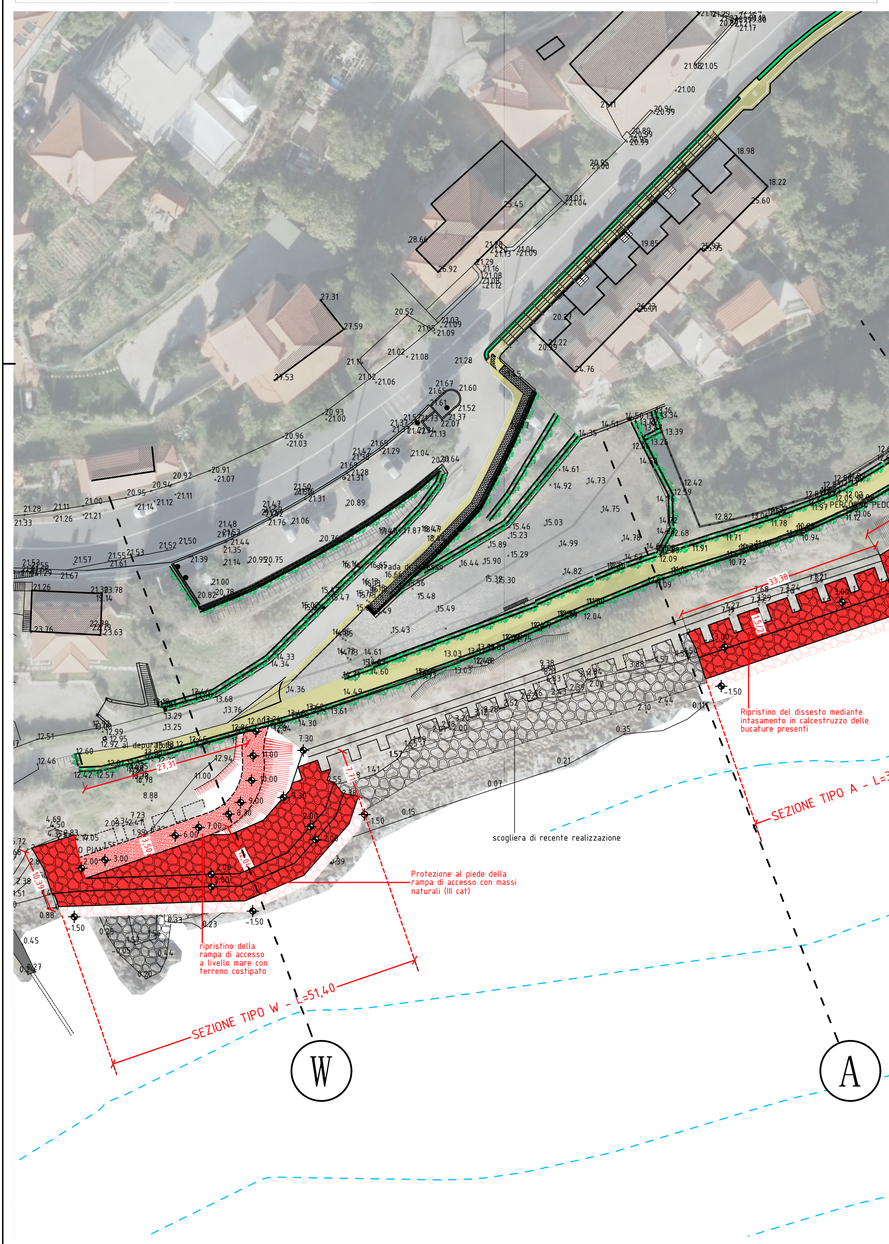

COMUNE DI COSTARAINERA

Provincia di Imperia

ECCEZIONALI EVENTI METEOROLOGICI CHE HANNO INTERESSATO IL TERRITORIO DELLA REGIONE LIGURIA NEI GIORNI 29-30 OTTOBRE 2018 - OCDPC n. 558/2018 e succ. e relative all'AGGRAVAMENTO DEI DISSESTI DEL MURO A BASTIONI DI PROTEZIONE COSTIERA, DEL PERCORSO PUBBLICO SUPERIORE DI LUNGO COSTA E DELLE INFRASTRUTTURE PRESENTI QUALI LA PISTA CICLABILE DI AREA24 E LE EX STRUTTURE OSPEDALIERE DEL POLO BARELLAI: *INTERVENTI ESTESI DI MESSA IN SICUREZZA*

(come peraltro già previsti nella progettazione approvata delle opere di difesa costiera del litorale - DECRETO del Dirigente del Settore Urbanistica e Tutela del Paesaggio della Regione Liguria dell'11/09/2012 - importo €. 1.600.000,00)

ANNUALITÀ 2020 - POS./COD. PIANO 114 Codice CUP: B75J20000120002.

PROGETTO ESECUTIVO

Titolo Tavola	PLANIMETRIA DI PROGETTO QUADRO 1

CON ACCETTAZIONE DELLE PRESCRIZIONI DI CUI ALLA D.G.R. n°2608 del 02/08/2012

Il Tecnico
Tiziano Ingegner De Silvestri

Spazio riservato al comune

Revisione	Oggetto revisione:	Data:
0	- Integrazione	-

Tavola n° 5

Data: 11/2020 | Cod. π55 | Scala: 1:500

LA FORNITURA DEI MASSI NATURALI DEVE ESSERE SOTTOPOSTA PREVENTIVAMENTE A CAMPIONATURA, PER CARATTERISTICHE TECNICHE DI RESISTENZA E DI SCELTA CROMATICA. L'AVVIO DEI LAVORI APPROVATI DOVRÀ ESSERE SUBORDINATO ALLA VERIFICA DI COERENZA DEI MATERIALI DA IMPIEGARSI IN CONFORMITÀ ALLE PRESCRIZIONI SOPRA INDICATE, ATTRAVERSO L'INVIO DI UNA DOCUMENTAZIONE FOTOGRAFICA E DI UNA CERTIFICAZIONE CHE GARANTISCANO IL RISPETTO DELLE CARATTERISTICHE DEI LITOTIPI DA UTILIZZARSI PER LA COSTRUZIONE DEI PENNELLI ALLA REGIONE LIGURIA Dipartimento Pianificazione Territoriale, Urbanistica Settore TUTELA DEL PAESAGGIO. TUTTE LE ANALISI E LE CAMPIONATURE NECESSARIE SONO POSTE A CARICO ELL'ESECUTORE DELL'OPERA.