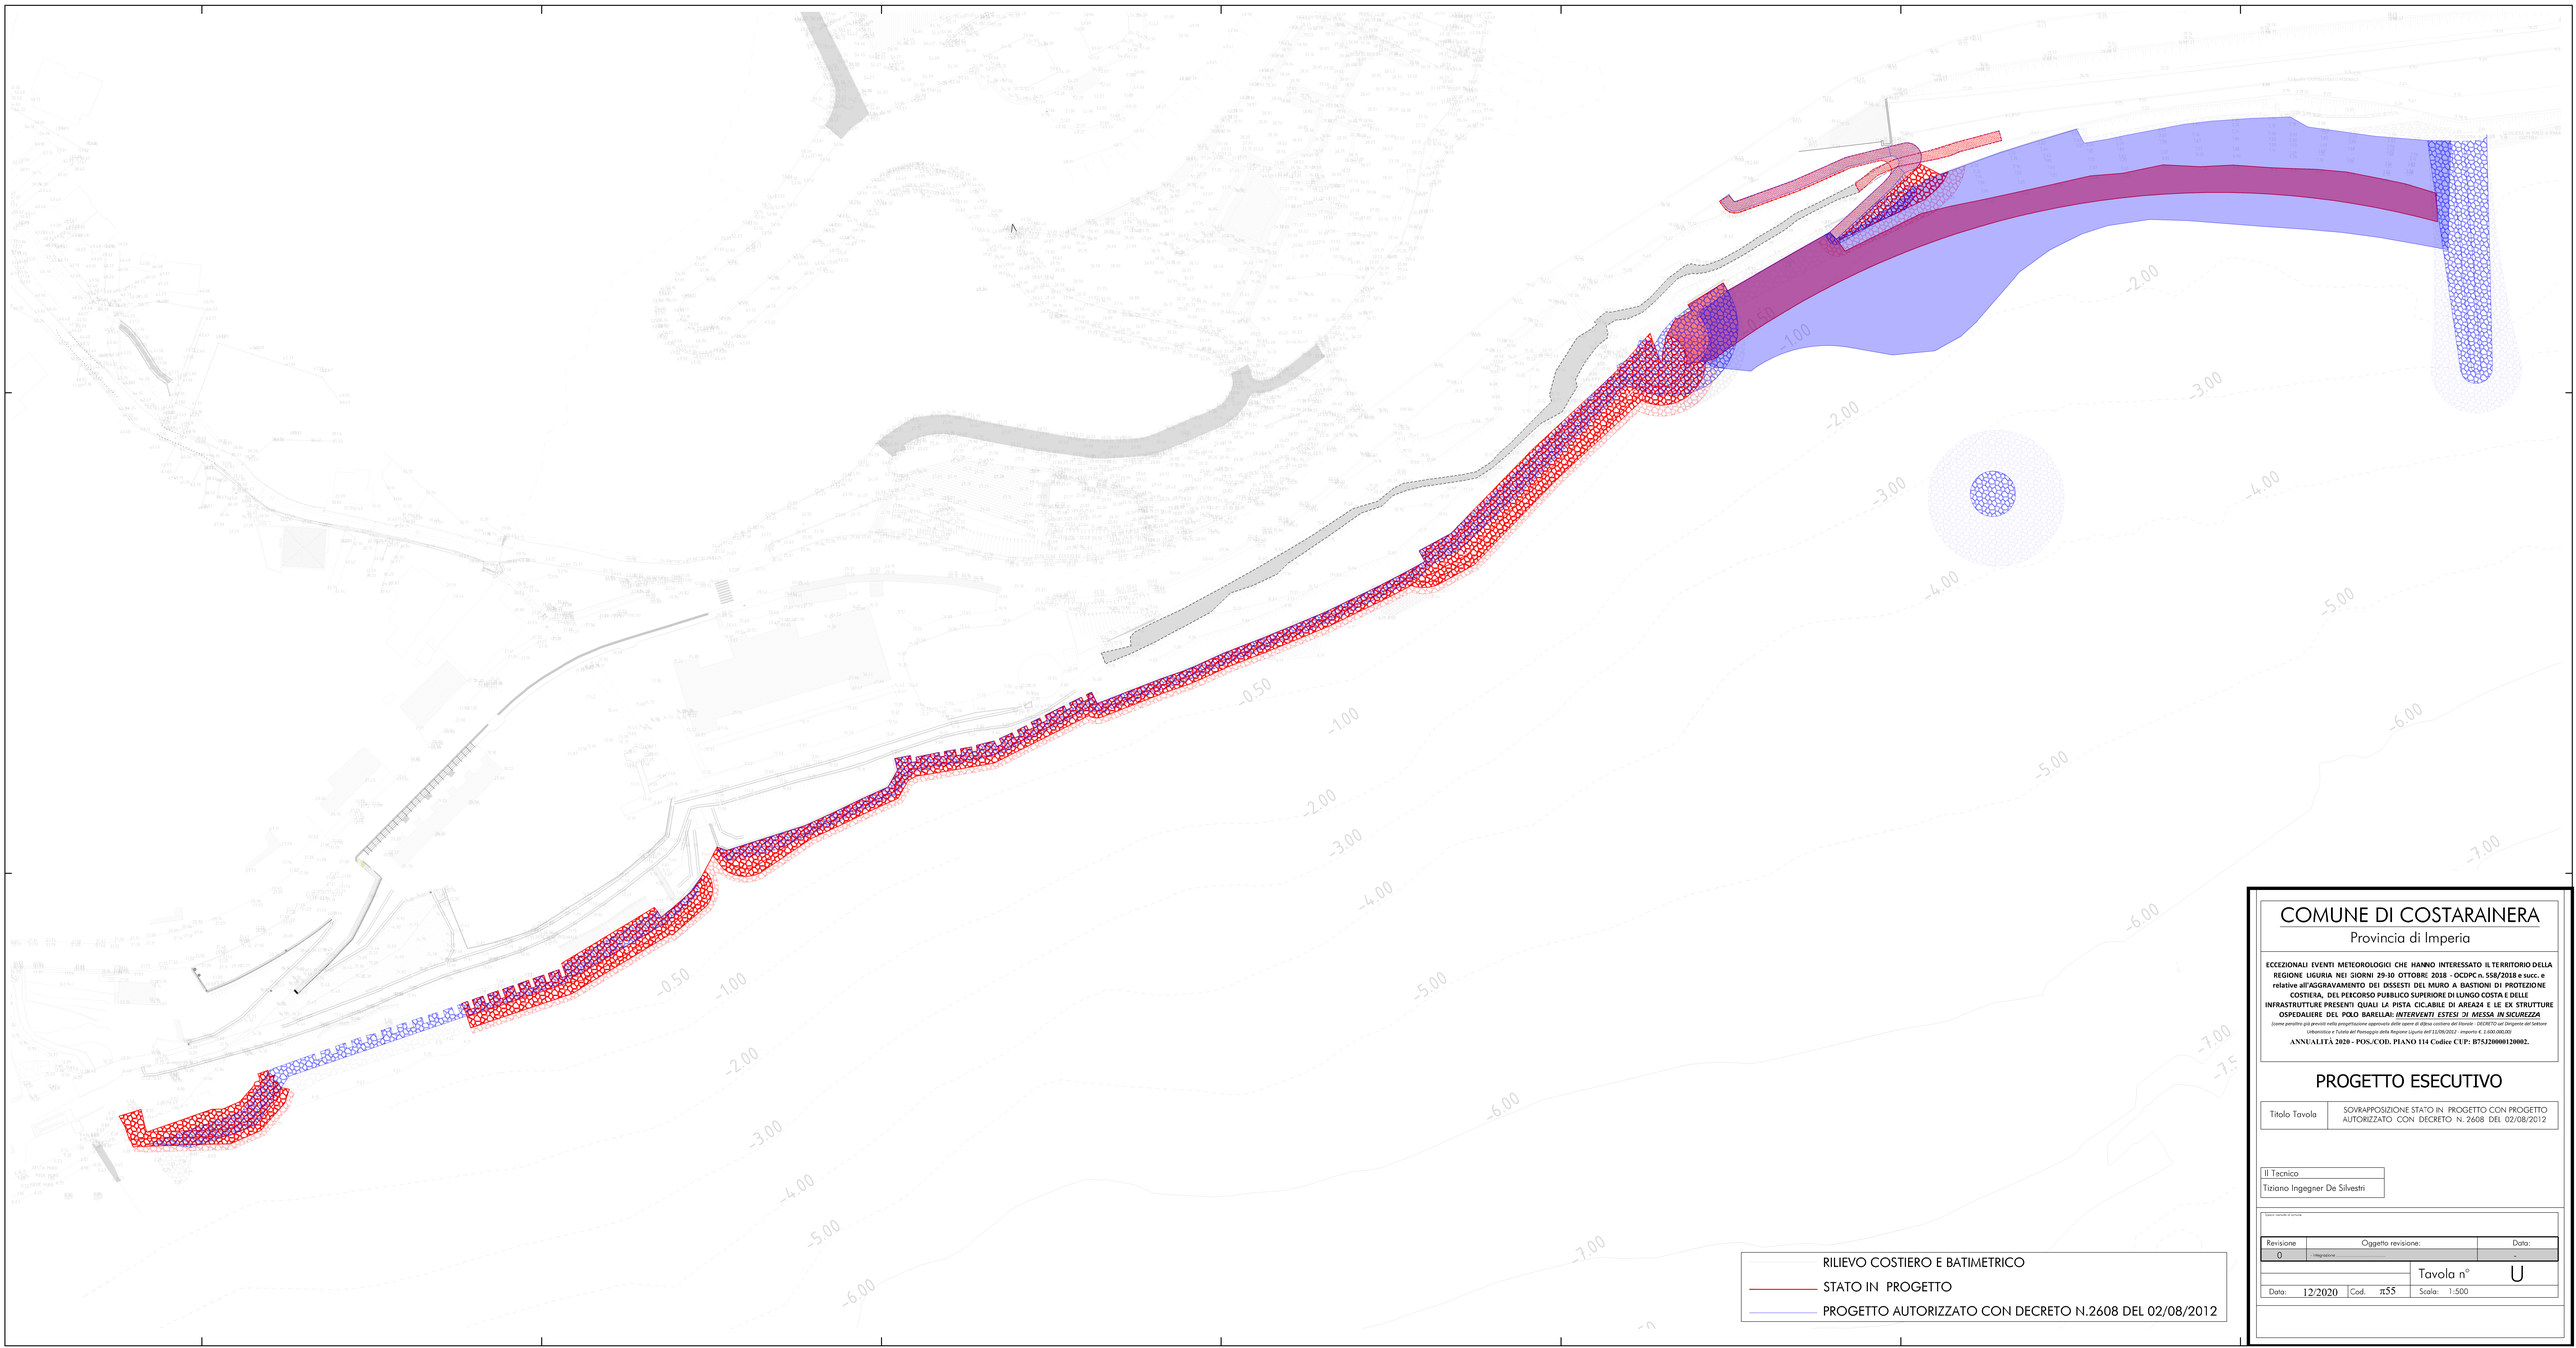


COMUNE DI COSTARAINERA

Provincia di Imperia

ECCEZIONALI EVENTI METEOROLOGICI CHE HANNO INTERESSATO IL TERRITORIO DELLA REGIONE LIGURIA NEI GIORNI 29-30 OTTOBRE 2018 - OCDPC n. 558/2018 e succ. e relative all'AGGRAVAMENTO DEI DISSESTI DEL MURO A BASTIONI DI PROTEZIONE COSTIERA, DEL PERCORSO PUBBLICO SUPERIORE DI LUNGO COSTA E DELLE INFRASTRUTTURE PRESENTI QUALI LA PISTA CICLABILE DI AREAZA E LE EX STRUTTURE OSPEDALIERE DEL POLO BARELLA: *INTERVENTI ESTESI DI MESSA IN SICUREZZA*

(come peraltro già previsti nella progettazione approvata dalle opere di difesa costiera del Storie - DECRETO sul Dirigente del Settore Urbanistica e Tutela del Paesaggio della Regione Liguria dell'11/09/2012 - importo € 1.600.000,00)

ANNUALITÀ 2020 - POS./COD. PIANO 114 Codice CUP: B75J20000120002.

PROGETTO ESECUTIVO

Titolo Tavola	SOVRAPPOSIZIONE STATO IN PROGETTO CON PROGETTO AUTORIZZATO CON DECRETO N. 2608 DEL 02/08/2012

Il Tecnico
Tiziano Ingegner De Silvestri

Revisione	Oggetto revisione:	Data:
0	Integrazione ...	-

Tavola n° U

Data: 12/2020 | Cod. n55 | Scala: 1:500