




PLANIMETRIA DI PROGETTO SU FOTOGRAMMA SATELLITARE 2020
Scala 1: 500

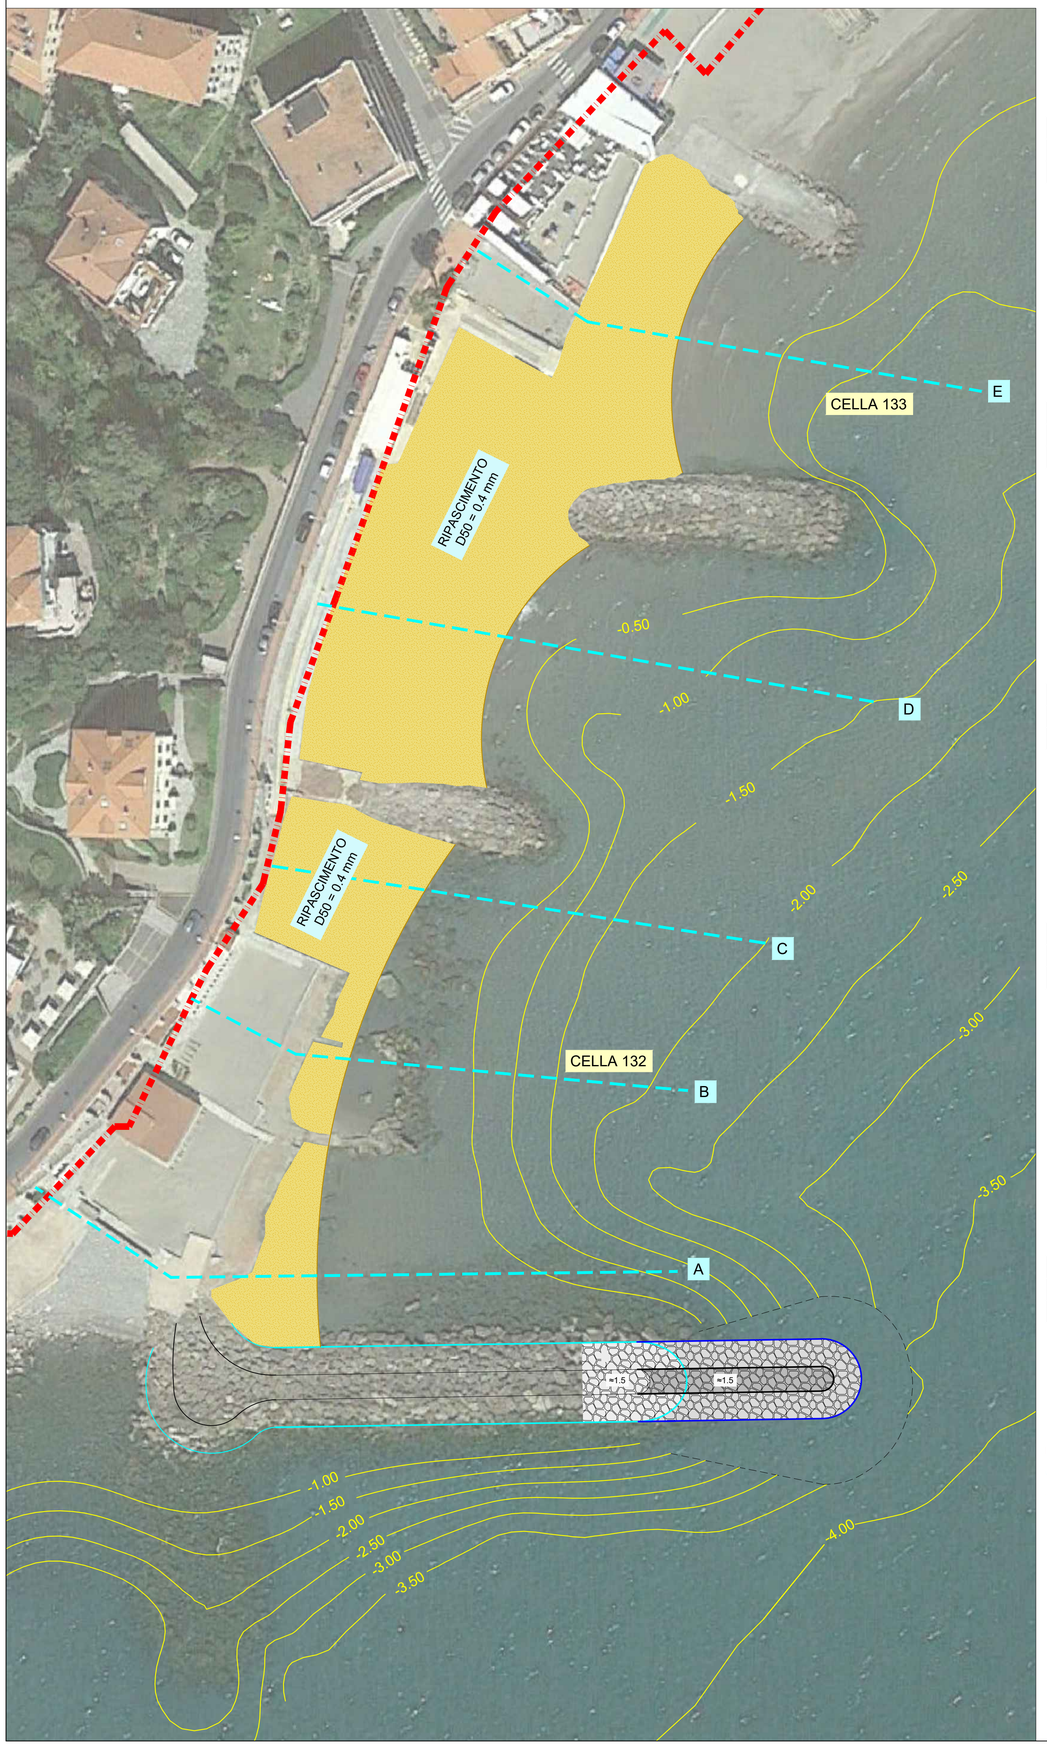


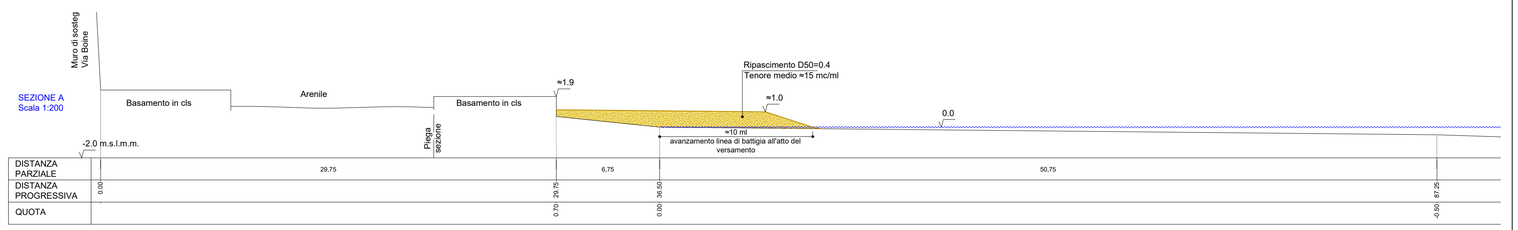

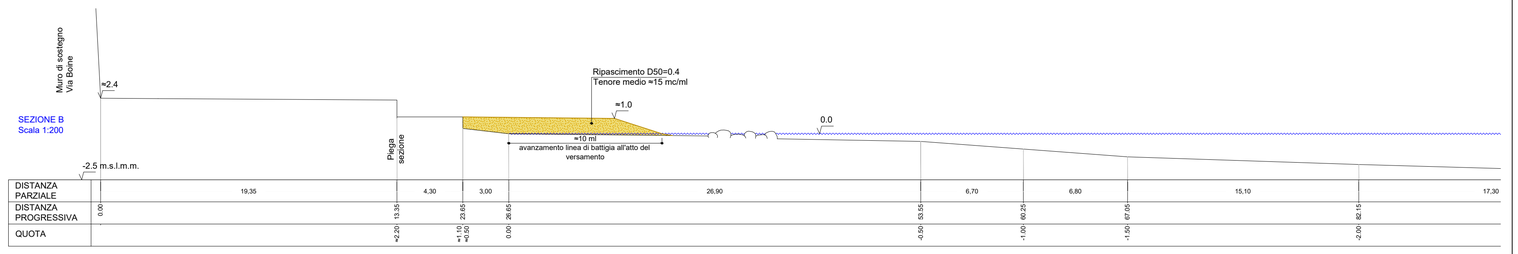

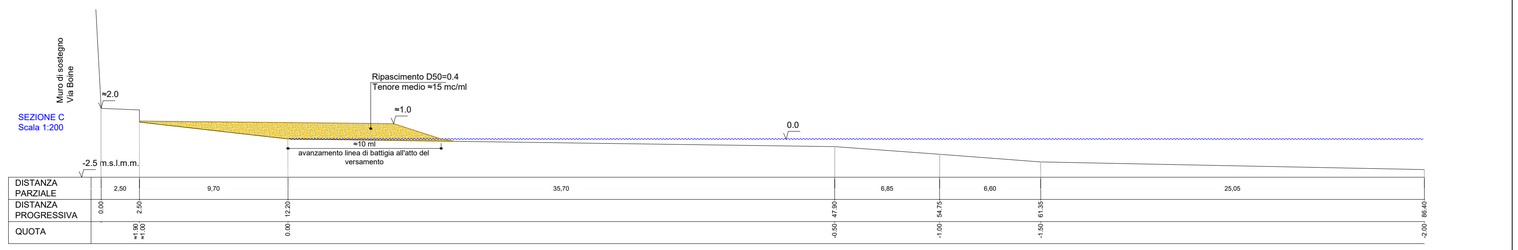

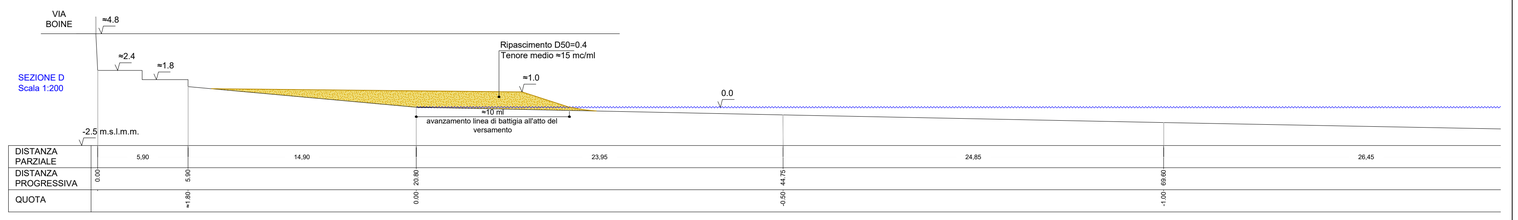

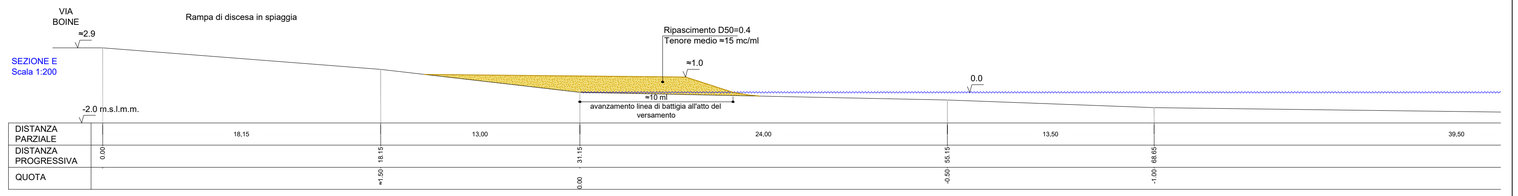

LEGENDA

- Dividente demaniale
- Sezione
- Isobate
- Ripascimento D50= 0.4 mm 3000 mc - Tenore ≈ 15 mc/ml
- Linea di riva all'atto del versamento



STUDIOGAGGERO
SAVONA Via Pia, 130R
Tel 019 829463 - Fax 019 8386702 - Cell 335/303133
Email ing.gaggero@libero.it

COMUNE DI IMPERIA

INTERVENTO DI AUMENTO RESILIENZA DELLA PARTE SUD OCCIDENTALE DI BORGO MARINA MEDIANTE RIPASCIMENTO ED OPERE DI CONTENIMENTO

PLANIMETRIA E SEZIONI
INTEGRAZIONI NOTA CLASS./FASC. 2020/G13.17.3/1

N.P. 2183-A | SCALA: Varie

Novembre 2020 | NP 2183-A Imperia

Dott. Ing. Paolo Gaggero
C.F. GGGPLA49H27H282F
Collaboratore Dott. Ing. Claudio Rossi