
1520080 1520100 1520120 1520140 1520160 1520180 1520200 1520220

4909680 4909660 4909640 4909620 4909600 4909580 4909560 4909540 4909520

490968 490966 490964 490962 490960 490958 490956 490954 490952 490950 490948

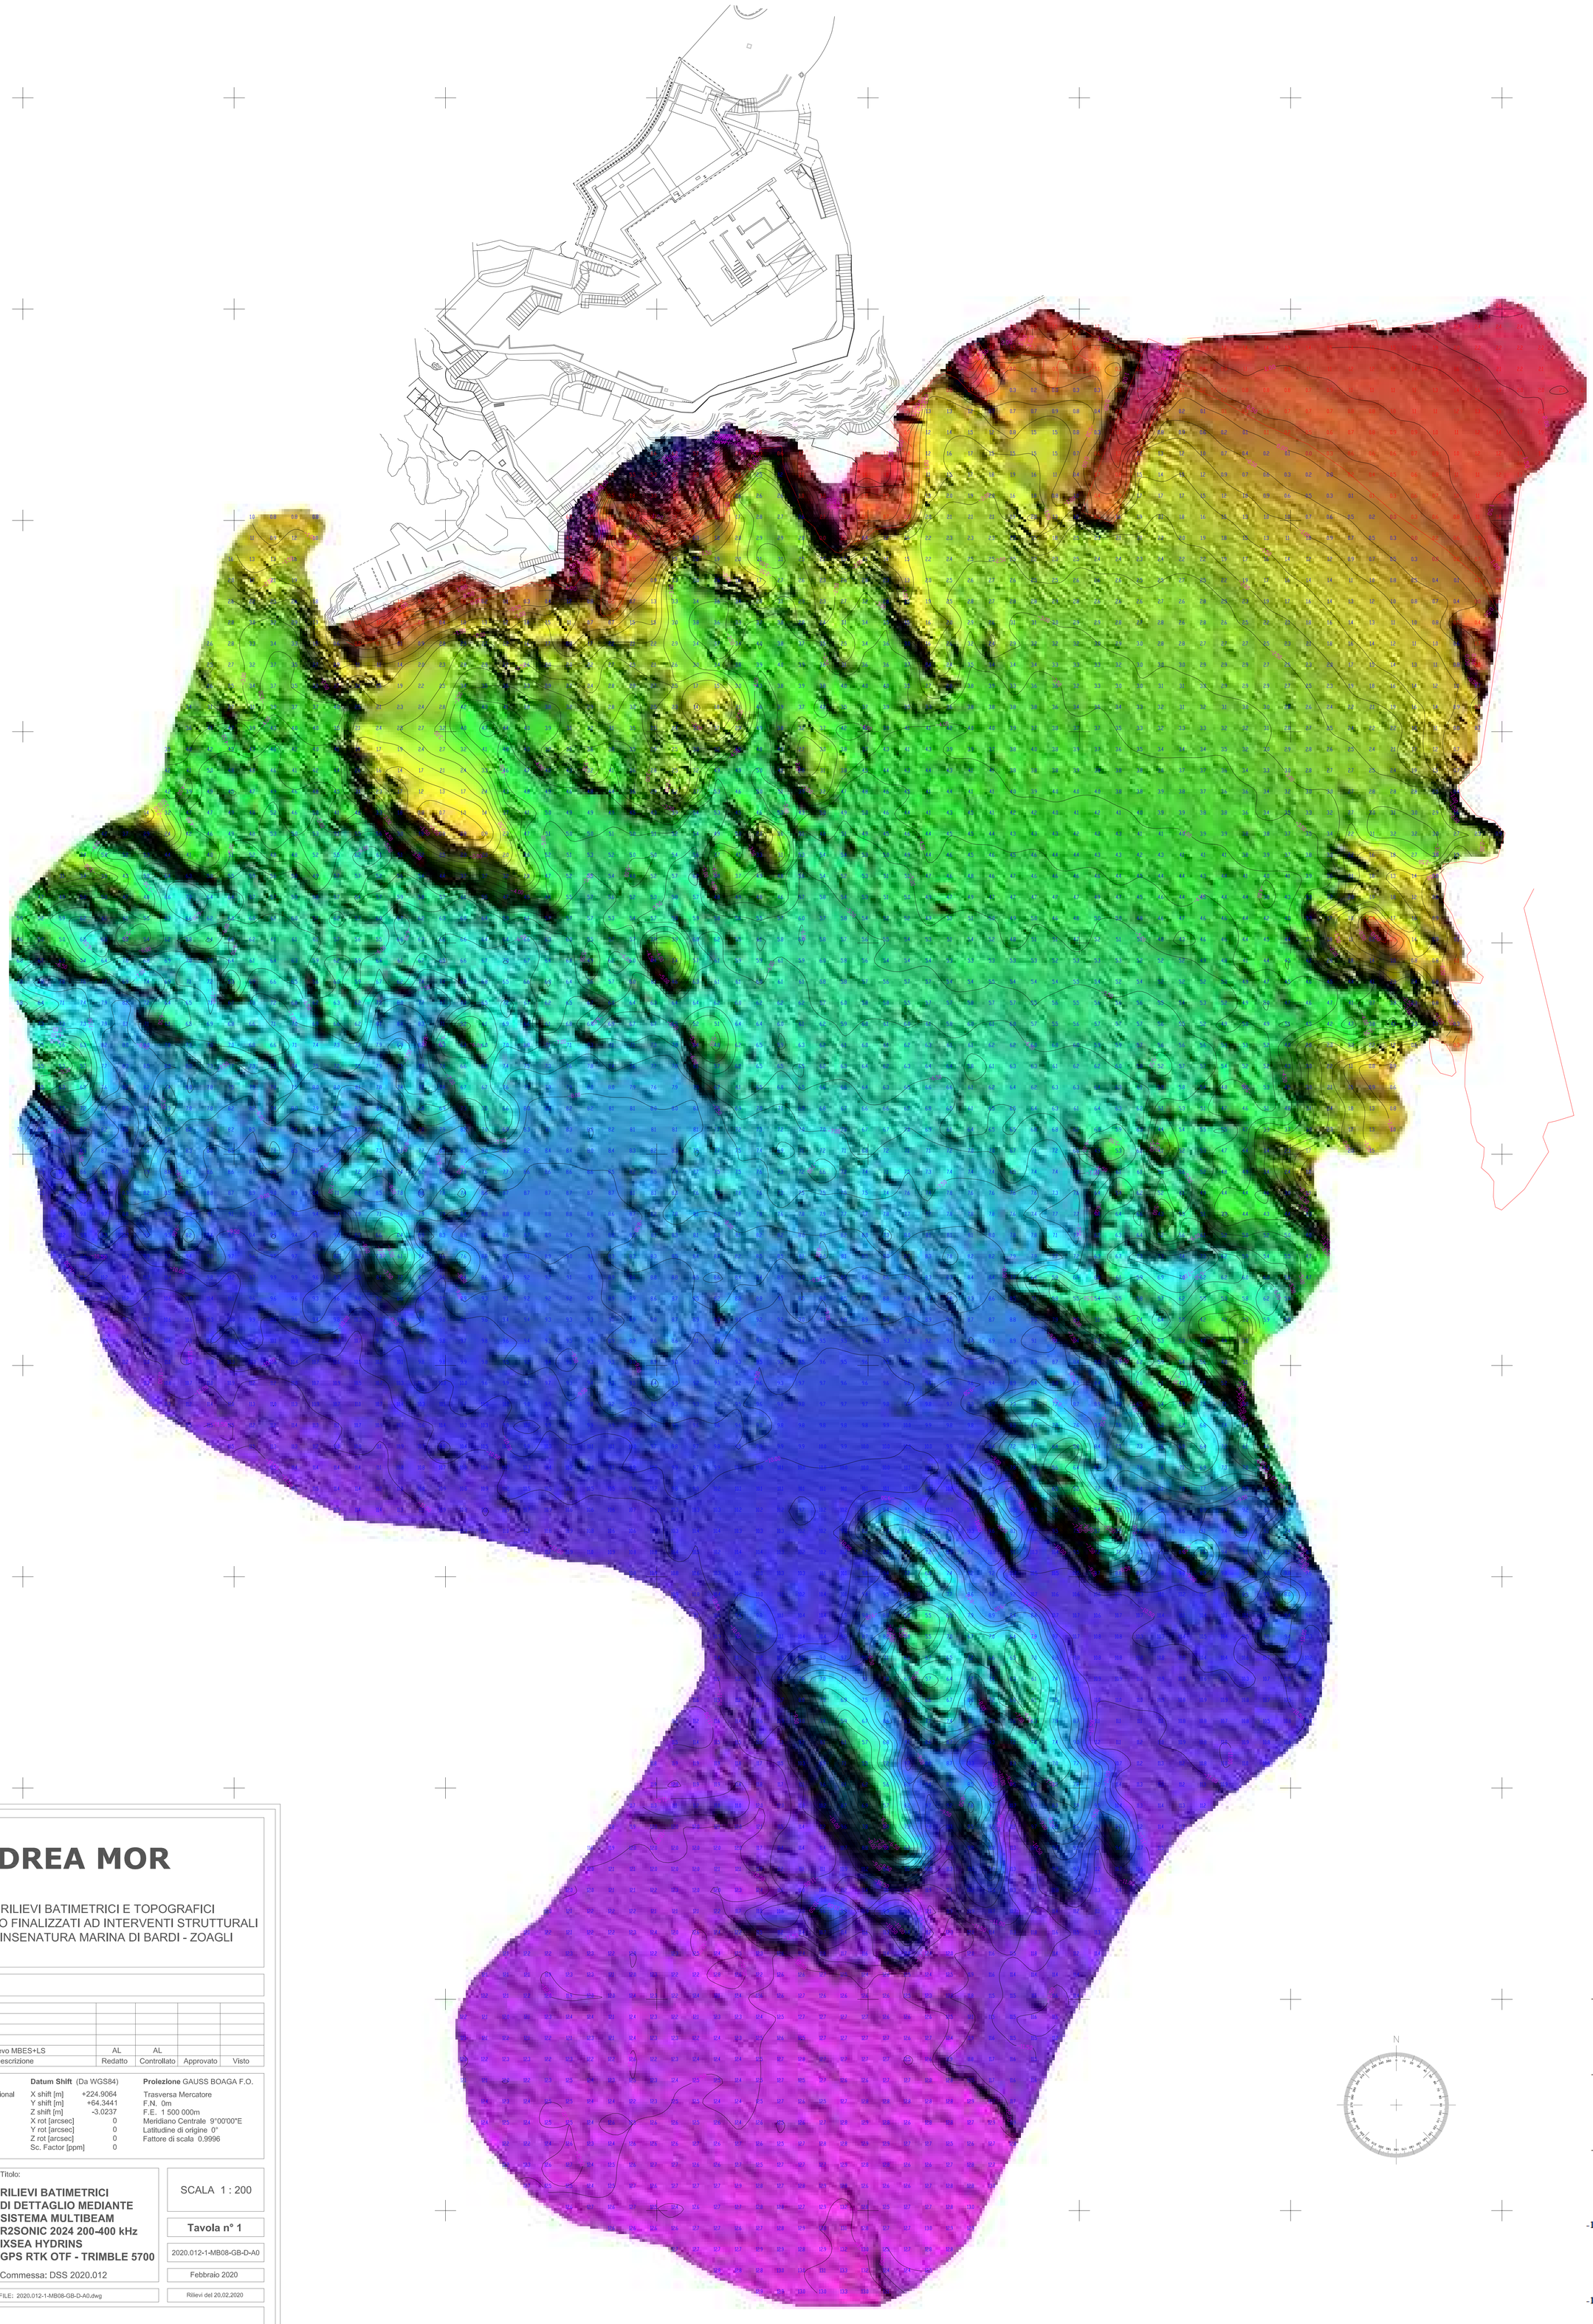

ANDREA MOR

ESECUZIONE DI RILIEVI BATIMETRICI E TOPOGRAFICI
AD ELEVATO DETTAGLIO FINALIZZATI AD INTERVENTI STRUTTURALI
ALL'INTERNO DELL'INSENATURA MARINA DI BARDI - ZOAGLI

COMUNE DI ZOAGLI

Rev. n°	Data	Descrizione	Redatto	Controllato	Approvato	Visto
0	21/02/2020	Rilievo MBES+LS	AL	AL		

PARAMETRI GEODETICI

Ellissoide	Hayford 1924 International
Semiasse maggiore	6 378 388m
Schiacciamento	1/297

Datum Shift (Da WGS84)

X shift [m]	+224.9064
Y shift [m]	+64.3441
Z shift [m]	-3.0237
X rot [arcsec]	0
Y rot [arcsec]	0
Z rot [arcsec]	0
Sc. Factor [ppm]	0

Prolezione GAUSS BOAGA F.O.
Trasversa Mercatore
F.N. 0m
F.E. 1 500 000m
Meridiano Centrale 9°00'00"E
Latitudine di origine 0°
Fattore di scala 0.9996

Drafinsub SURVEY

Titolo:

RILIEVI BATIMETRICI DI DETTAGLIO MEDIANTE SISTEMA MULTIBEAM R2SONIC 2024 200-400 kHz IXSEA HYDRINS GPS RTK OTF - TRIMBLE 5700

Commessa: DSS 2020.012

FILE: 2020.012-1-MB08-GB-D-A0.dwg

SCALA 1 : 200

Tavola n° 1

2020.012-1-MB08-GB-D-A0

Febbraio 2020

Rilievi del 20.02.2020

Alla cortese ATT.:

Tavola: Indagini batimetriche e topografiche, rappresentazione isobate e isoipse a 0,25m di equidistanza, griglia batimetrica(blu) e topografico (rosso) 2x2m e DTM a colori a 0,25m

Indagini eseguite da: **DRAFINSUB SURVEY S.r.l. via al Molo Giano - 16128 Genova Porto, Italy**
Tel. +39 010 2518399 Fax. 0104070533 web: www.dssurvey.com e-mail: dssurvey@dssurvey.com

Ai termini delle leggi vigenti sui diritti d'autore DRAFINSUB SURVEY S.r.l. si riserva la proprietà del presente disegno. Pertanto questo disegno viene consegnato all'espresso condizione che non venga — senza consenso scritto della DRAFINSUB SURVEY S.r.l. — né riprodotto né ceduto a terzi né direttamente applicato ad uso per il destinatario presente lavoro.

This drawing is only conditionally issued, and neither receipt nor possession thereof confers or transfer any right in, or licence to use, the subject matter of the drawing or any design or technical information shown thereon. This drawing may not be copied, used or disclosed except as authorized in writing and no licence from DRAFINSUB SURVEY S.r.l. No right to reproduce this drawing is granted unless by written permission from DRAFINSUB SURVEY S.r.l.