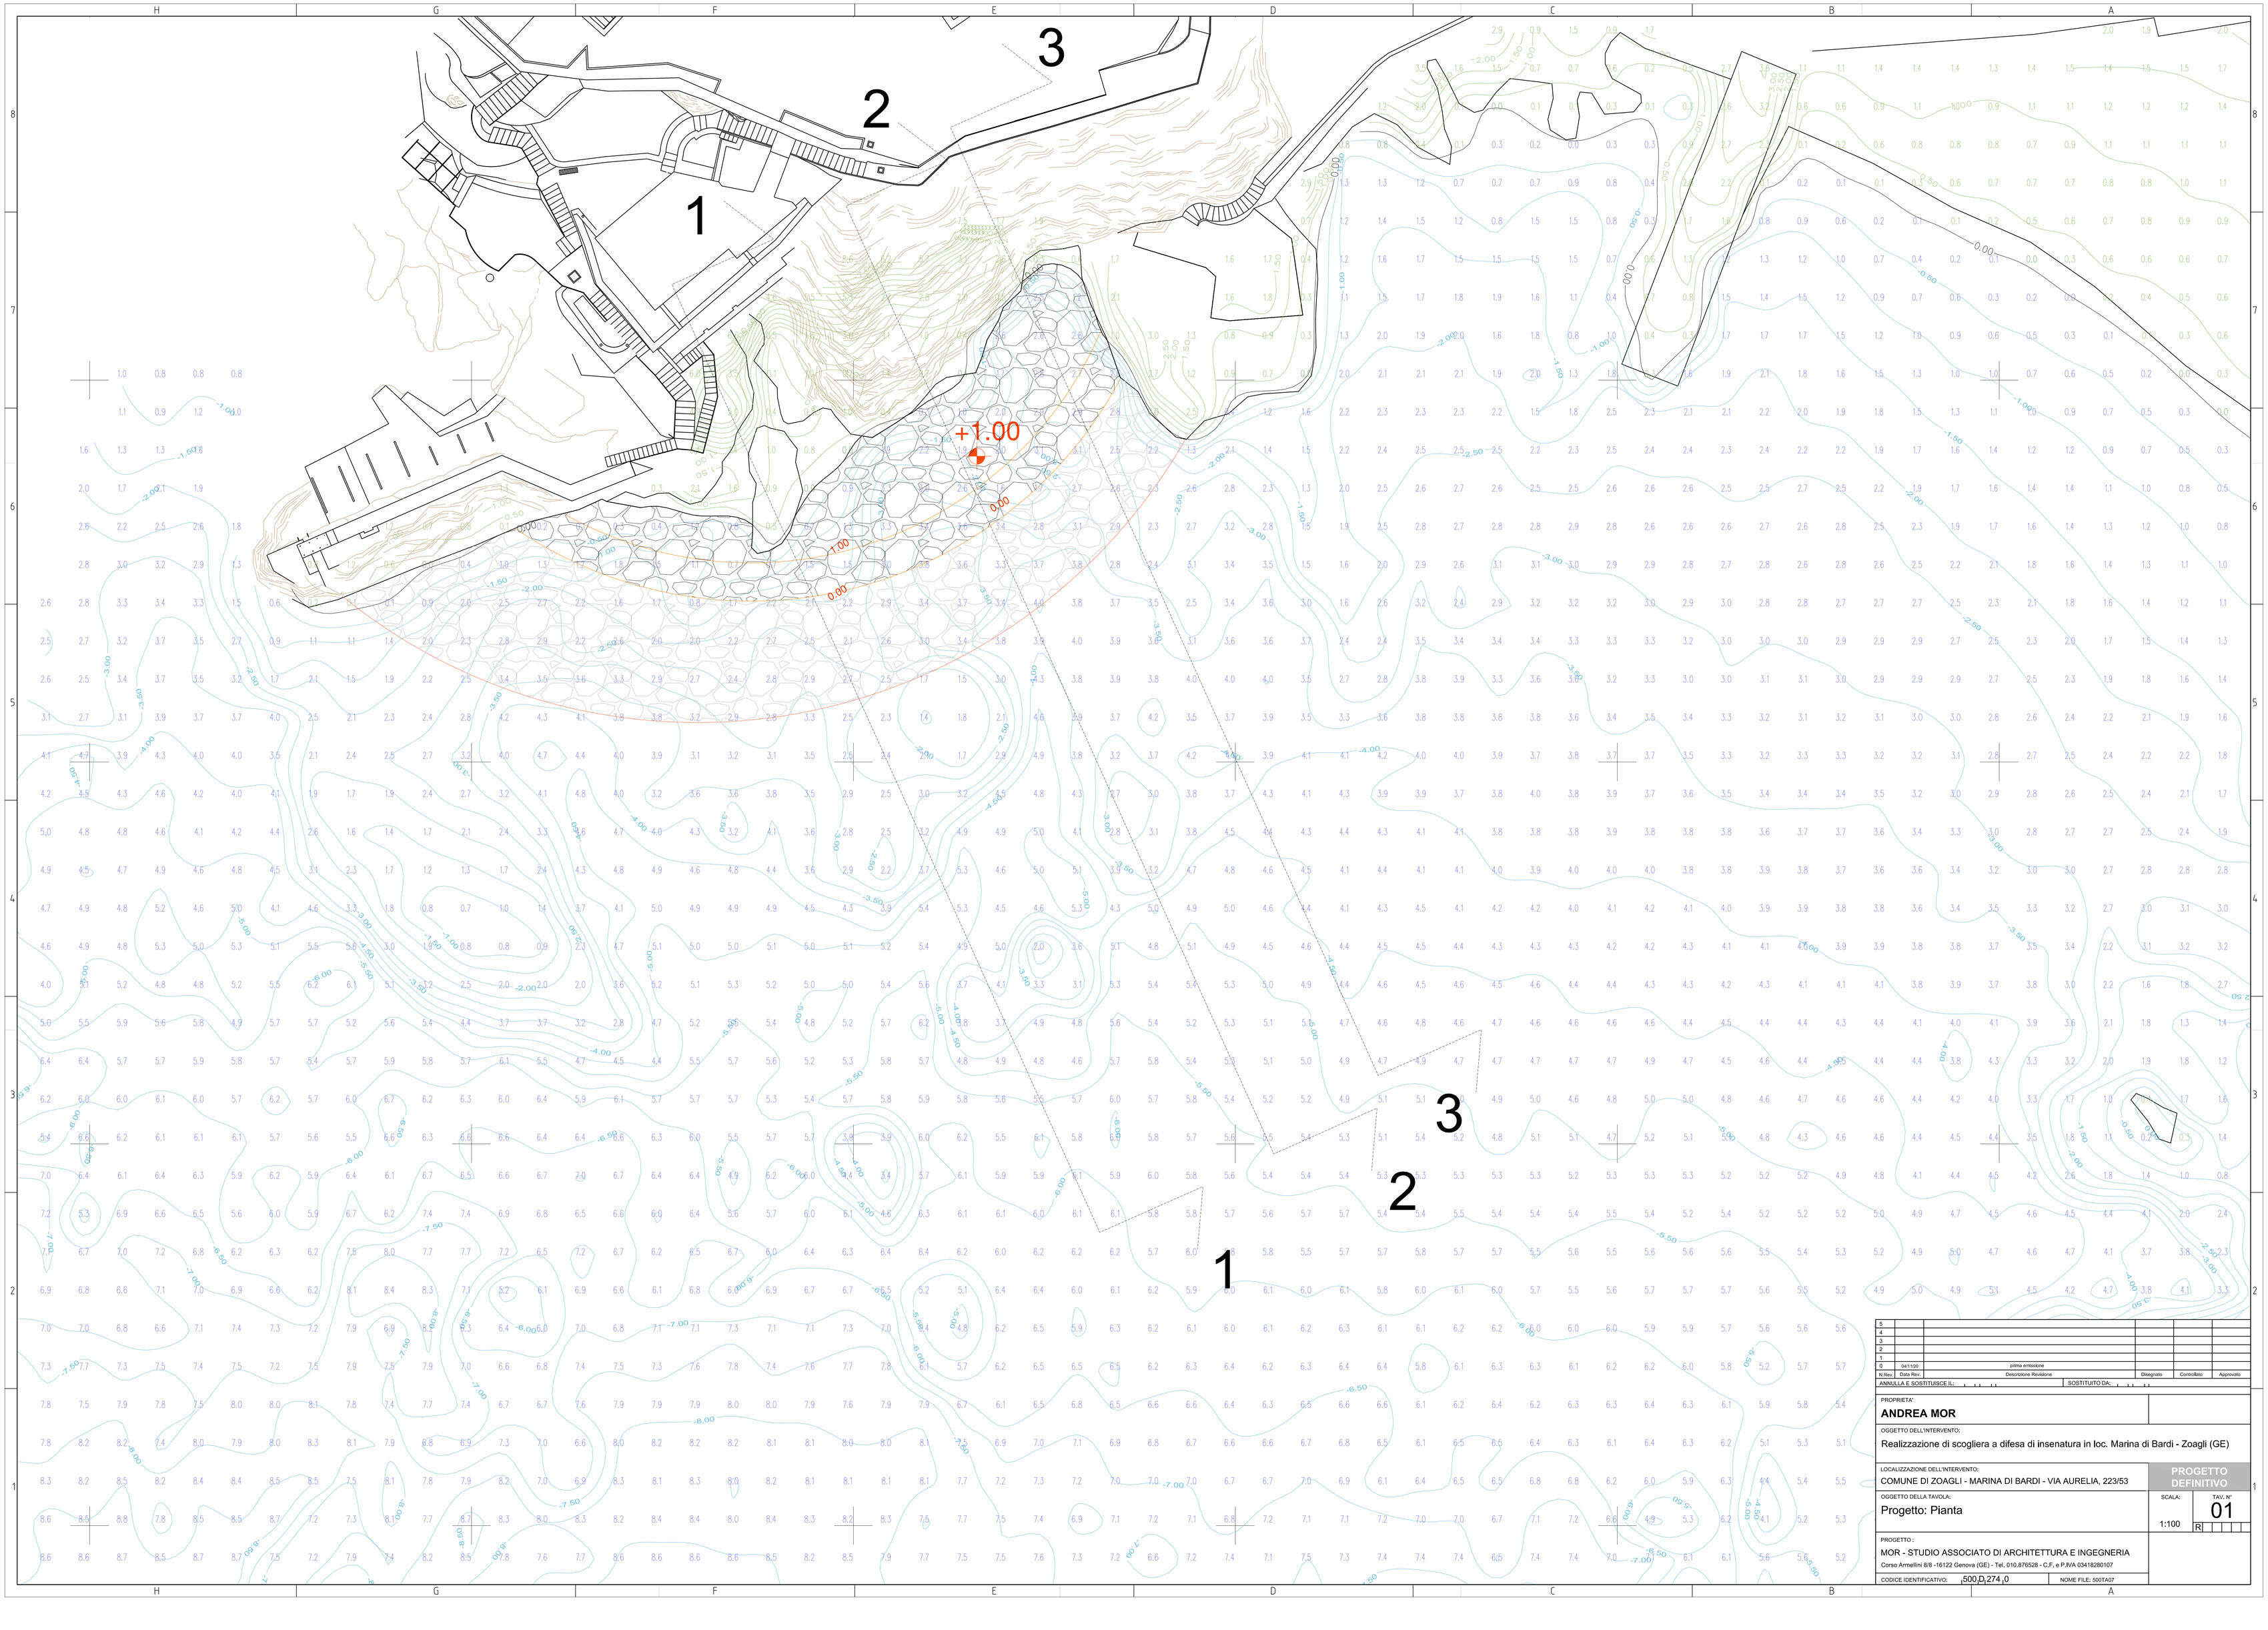


5					
4					
3					
2					
1					
0	04/11/20	prima emissione			
N.Rev	Data Rev.	Descrizione Revisione	Disegnato	Controllato	Approvato

ANNULLA E SOSTITUISCE IL: | SOSTITUITO DA:

PROPRIETA'

ANDREA MOR

OGGETTO DELL'INTERVENTO:

Realizzazione di scogliera a difesa di insenatura in loc. Marina di Bardi - Zoagli (GE)

LOCALIZZAZIONE DELL'INTERVENTO:

COMUNE DI ZOAGLI - MARINA DI BARDI - VIA AURELIA, 223/53

PROGETTO DEFINITIVO

OGGETTO DELLA TAVOLA:

Progetto: Pianta

SCALA: 1:100

TAV.N° 01 R

PROGETTO :

MOR - STUDIO ASSOCIATO DI ARCHITETTURA E INGEGNERIA
Corso Armellini 8/8 -16122 Genova (GE) - Tel. 010.876528 - C.F. e P.IVA 03418280107

CODICE IDENTIFICATIVO: 500,0,274,0 | NOME FILE: 500TA07