
PENDENZE-DISLIVELLO

L	i	Δh
16.67m	-6.18%	-1.03m
1.17m	-473.64%	-5.56m
11.61m	-87.81%	-10.20m
76.43m	-59.77%	-45.68m
90.28m	-42.71%	-38.56m
43.69m	-19.79%	-8.65m
59.02m	-8.82%	-5.21m
113.97m	-19.20%	-21.89m
58.97m	-43.27%	-25.52m
27.08m	-33.61%	-9.10m
10.91m	-25.95%	-2.83m
30.07m	-15.68%	-4.71m
59.96m	-6.15%	-3.68m
29.85m	-24.27%	-7.25m
53.65m	-41.62%	-22.33m
16.12m	-86.02%	-13.87m
50.17m	-50.05%	-25.11m
67.22m	-32.88%	-22.11m
52.55m	-40.20%	-21.13m
21.38m	-22.93%	-4.90m
18.84m	-89.32%	-16.83m
48.56m	-5.99%	-2.91m
104.21m	-5.25%	-5.47m
63.44m	-24.47%	-15.52m
18.84m	-29.83%	-5.62m
24.94m	-21.92%	-5.47m

Profilo: Profilo Condotta
Scala : 1000:500
Q.Rif. : 270.00

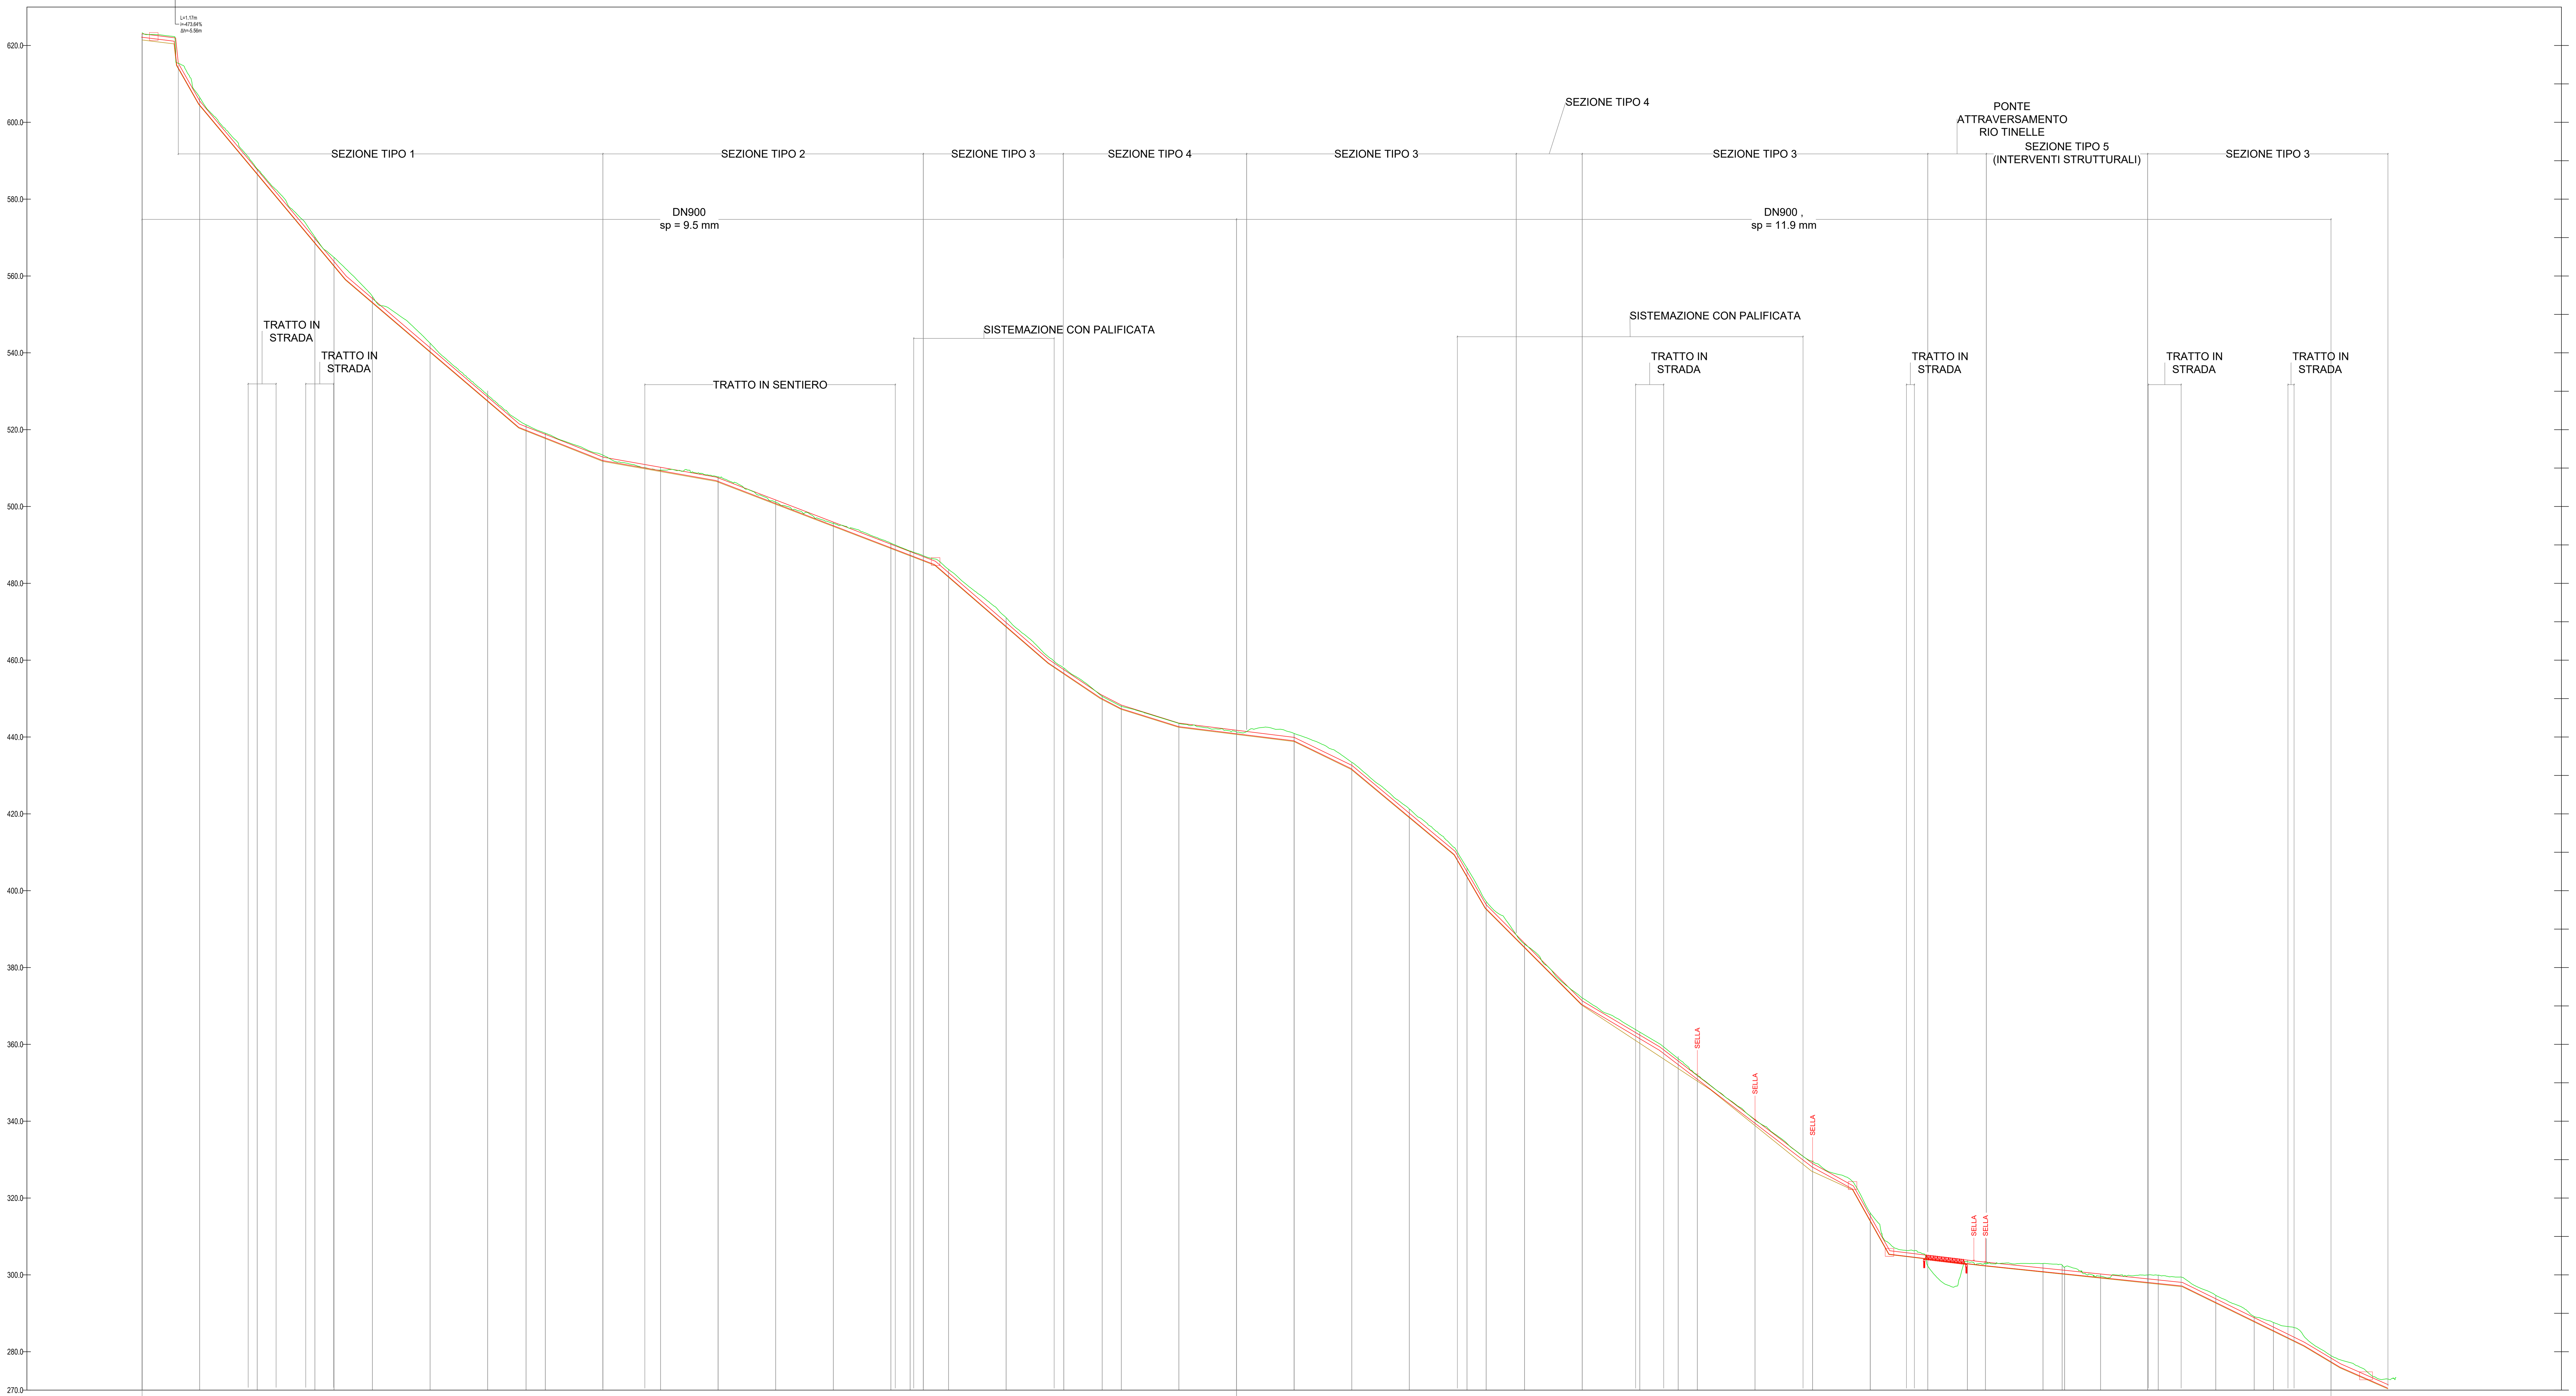

SEZIONI	DISTANZE PROGRESSIVE	DISTANZE PARZIALI	QUOTE TERRENO	QUOTA FONDO TUBO	QUOTE TESTA TUBO	H RICOPRIMENTO	H SCAVO
1	0.00		623.35	622.14	623.05	0.30	1.92
2	30.00	30.00	606.51	604.52	605.58	0.93	2.19
3	60.00	30.00	587.88	586.59	587.65	0.23	1.49
4	90.00	30.00	570.18	568.66	569.72	0.46	1.72
5	120.00	30.00	554.65	553.14	554.13	0.52	1.71
6	150.00	30.00	542.50	540.32	541.32	1.18	2.37
7	180.00	30.00	528.94	527.51	528.51	0.44	1.63
8	210.00	30.00	519.10	517.87	518.79	0.30	1.43
9	240.00	30.00	513.36	511.94	512.86	0.50	1.61
10	270.00	30.00	509.46	509.30	510.24	0.75	0.36
11	300.00	30.00	507.74	506.53	507.47	0.24	1.37
12	330.00	30.00	501.12	500.77	501.70	0.59	0.55
13	360.00	30.00	495.59	495.01	495.94	0.35	0.78
14	390.00	30.00	490.46	489.25	490.18	0.28	1.41
15	406.86	16.86	487.20	486.01	486.94	0.26	1.39
16	420.00	13.14	483.63	481.77	482.77	0.87	2.06
17	450.00	30.00	471.08	468.79	469.79	1.29	2.49
18	480.00	30.00	458.09	456.69	457.56	0.44	1.60
19	510.00	30.00	447.96	447.38	448.31	0.35	0.78
20	540.00	30.00	443.55	442.69	443.69	0.06	1.06
21	570.00	30.00	441.28	440.85	441.78	0.49	0.63
22	600.00	30.00	440.93	438.89	439.92	1.01	2.15
23	630.00	30.00	433.44	431.65	432.64	0.80	1.99
24	660.00	30.00	421.24	419.16	420.15	1.09	2.28
25	690.00	30.00	405.94	403.73	404.93	1.01	2.41
26	720.00	30.00	386.07	385.30	386.32	0.25	0.97
27	750.00	30.00	372.14	370.36	371.34	0.80	1.96
28	780.00	30.00	363.20	361.47	362.42	0.78	2.92
29	810.00	30.00	351.94	350.89	351.86	0.08	1.52
30	840.00	30.00	340.28	339.43	340.41	0.13	1.42
31	870.00	30.00	329.47	328.02	328.97	0.50	2.57
32	900.00	30.00	316.15	314.12	315.34	0.81	2.23
33	930.00	30.00	302.27	304.17	305.08	2.81	1.80
34	950.64	20.64	303.43	302.93	303.84	0.41	0.60
35	960.00	9.36	302.98	302.39	303.31	0.33	0.69
36	990.00	30.00	302.97	300.84	301.76	1.21	2.25
37	1001.24	11.24	302.05	300.27	301.18	0.87	1.93
38	1020.00	18.76	299.65	299.39	300.21	0.57	0.51
39	1044.50	24.50	299.97	298.04	298.95	1.02	2.12
40	1050.00	5.50	299.93	297.75	298.67	1.26	2.36
41	1080.00	30.00	294.67	292.81	293.75	0.92	2.06
42	1110.00	30.00	287.62	285.47	286.41	1.21	2.35
43	1140.00	30.00	278.97	277.37	278.33	0.65	1.80

iren — Città Metropolitana di Genova — ATO Centro-Est

Comune
CAMPOMORONE

Provincia
GENOVA

Titolo del progetto
AMMODERNAMENTO IMPIANTO DI POTABILIZZAZIONE ISOVERDE
Condotta adduttrice Lavezze - Isoverde

Livello di progettazione	Settore di business	Disciplina
DEFINITIVO	I1	IDR

Numero	Titolo	Scala
EG-023	**PROFILO LONGITUDINALE**	1:1000/1:500

ID Progetto	Titolo sintetico	Codifica WBS
2016GESI0007-00	2016GESI0007-00-D-I1-IDR-EG-023-00	C10I1-L072-03-0194

Rev.	Data	Descrizione	Redatto	Controllato	Approvato
00	21/12/2020	Emissione	ITEC-engineering	AS-CC-MC	CC

Redatto:	Verificato:	Approvato:
Ing. Pietro Misurale Ing. Domenico Rocca	Andrea Serafini - Christian Cagnes-Michele Callegari	Claudio Casale

IRETI
Funzione Ingegneria e Realizzazioni
IRETI.S.p.A - Società con socio unico IREN S.p.A
Sottoposta a direzione e coordinamento di IREN S.p.A
Sede legale : Via Piacenza, 54 - 16138 Genova (GE)
cod.fisc e P.IVA n° 01791490343 pec:ireti@pec.ireti.it

SOCIETA' ESTERNA DI PROGETTAZIONE
ITEC engineering S.r.l.
19038 SARZANA (SP) Via Variante Aurelia, 98 TEL. +39 0187 610532
16129 GENOVA Via Antonio Cecchi, 7/9-10 TEL. +39 010 5959690
info@itec-engineering.it www.itec-engineering.it

Ing. Pietro Misurale iscritto all'ordine degli ingegneri di Genova n° 5390A
Ing. Domenico Rocca iscritto all'ordine degli ingegneri di Genova n° 5626A