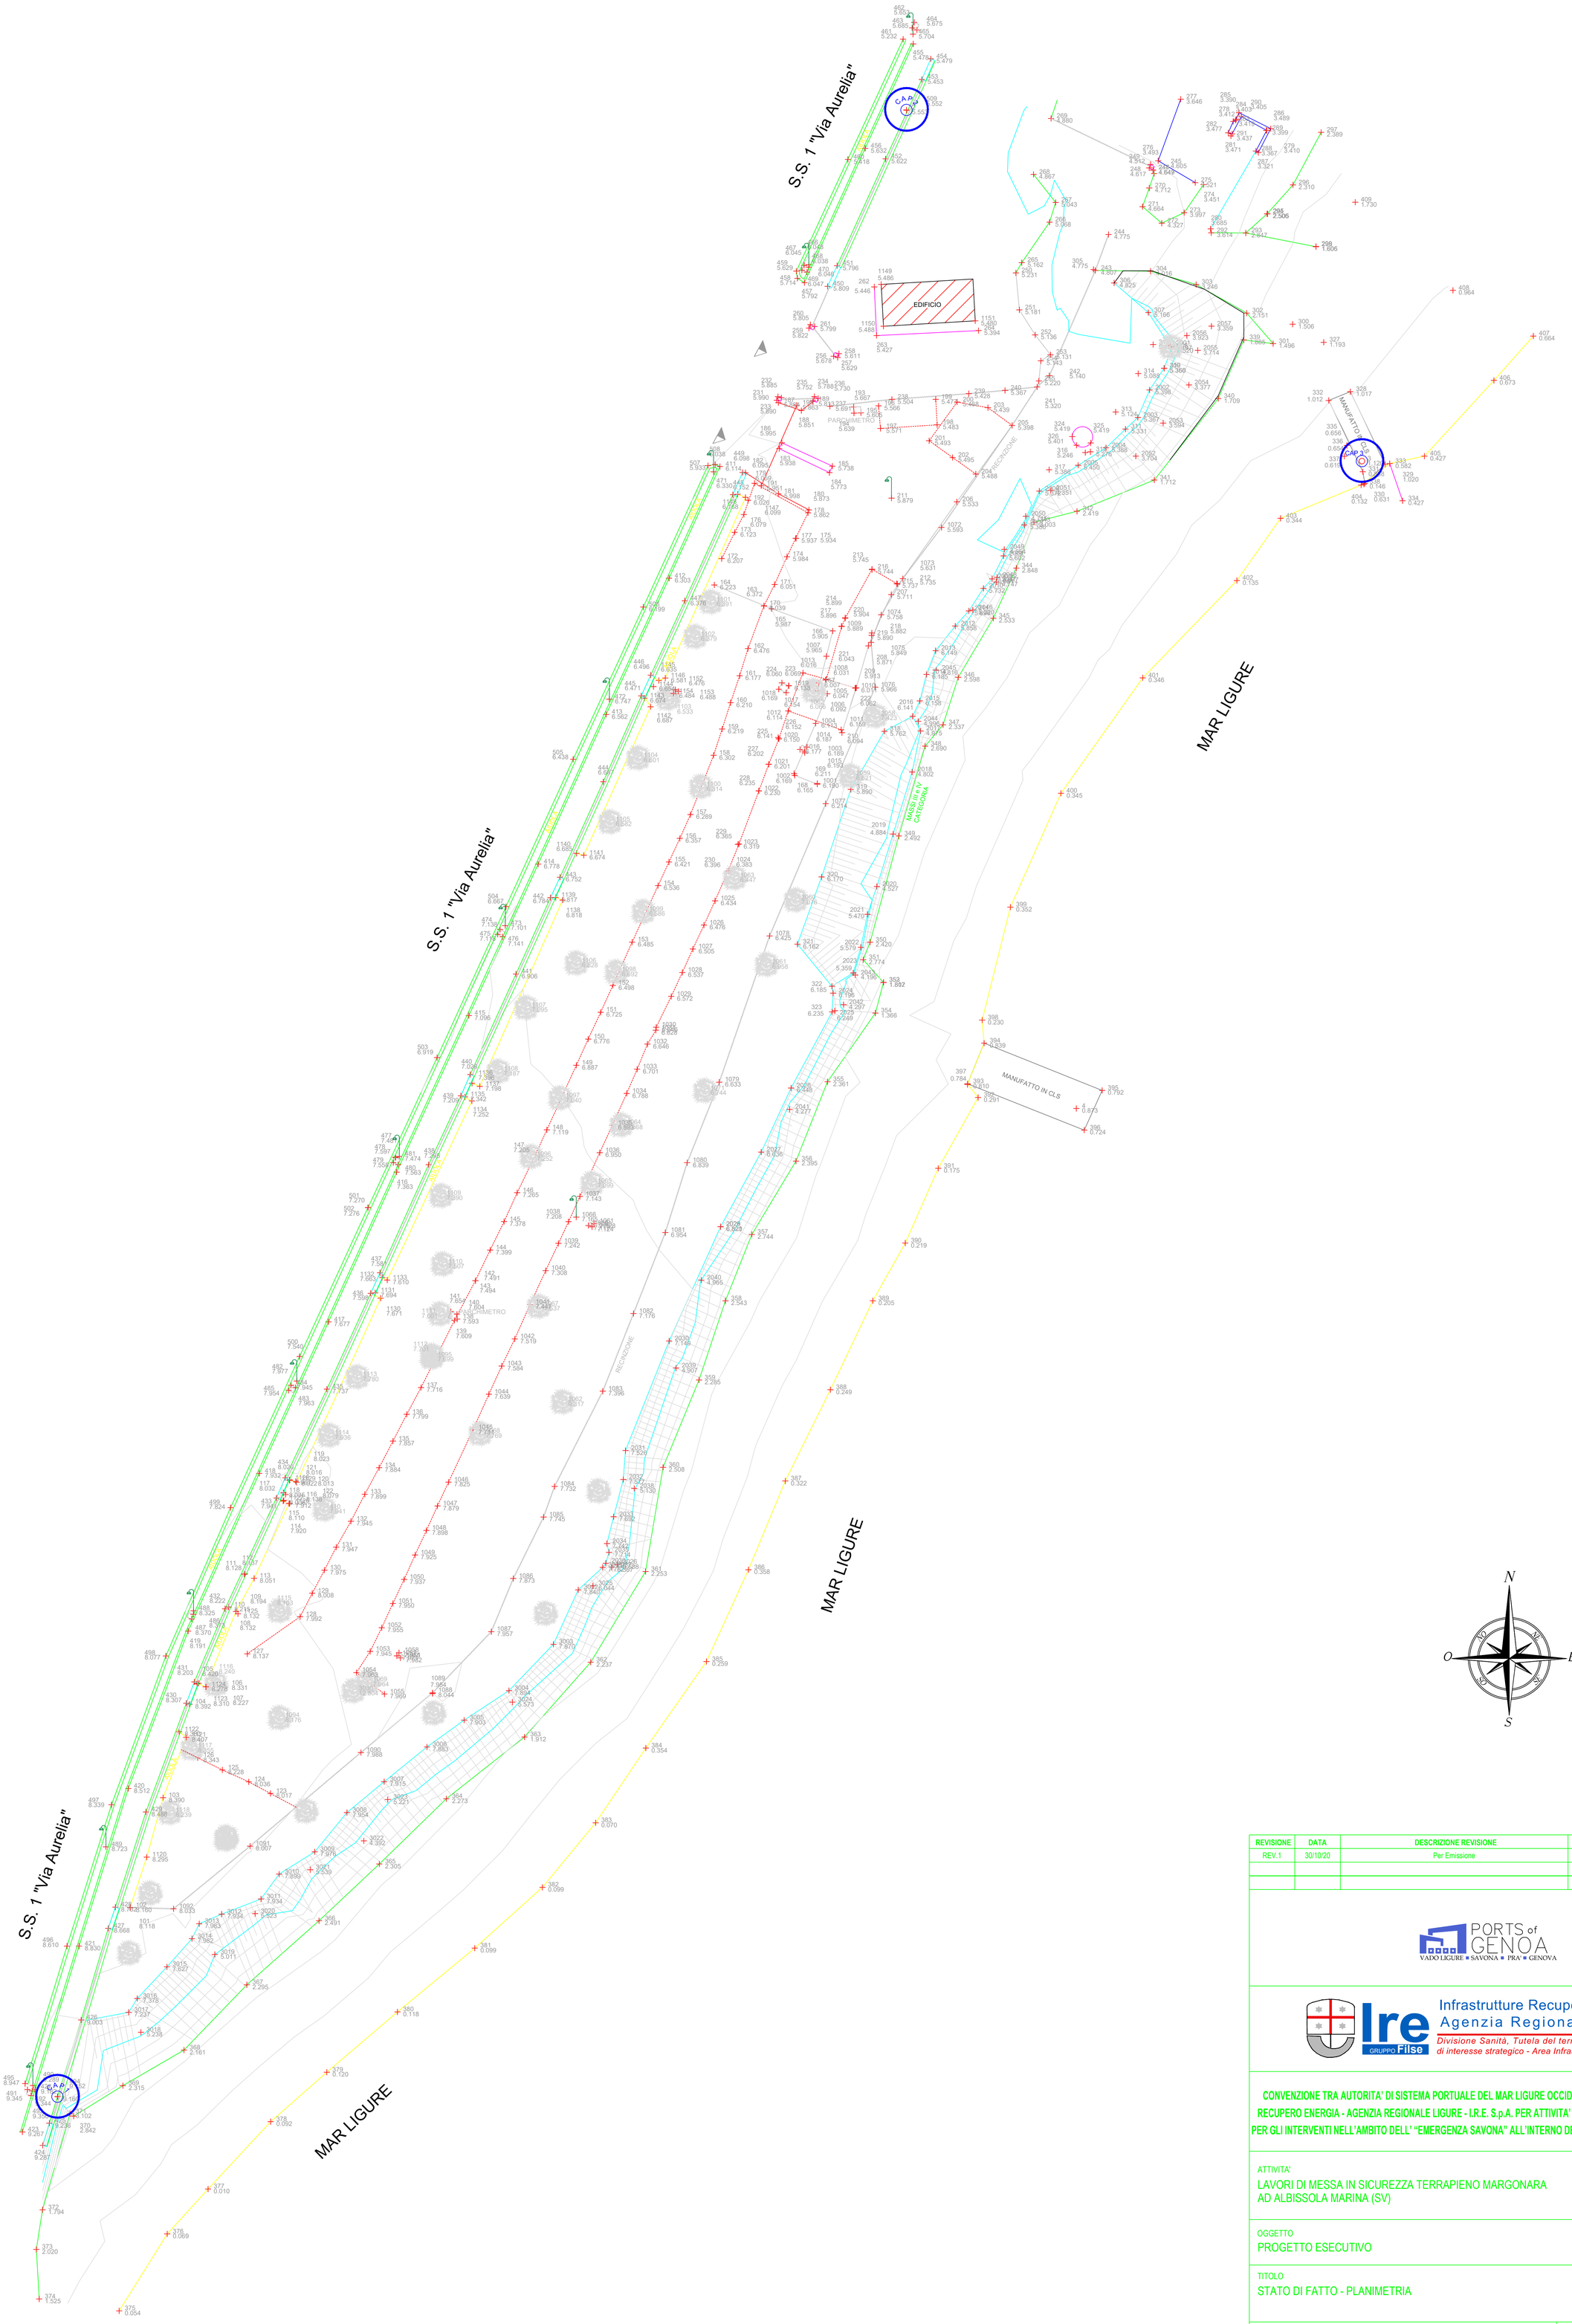


REVISIONE	DATA	DESCRIZIONE REVISIONE	REDATTO	CONTROLLATO	APPROVATO
REV.1	30/10/20	Per Emissione	LP	FB	SB

PORTS of GENOA
VADO LIGURE ■ SAVONA ■ PRA' ■ GENOVA

Ire GRUPPO Filse
Infrastrutture Recupero Energia
Agenzia Regionale Ligure
Divisione Sanità, Tutela del territorio e Programmi di interesse strategico - Area Infrastrutture e Ambiente

CONVENZIONE TRA AUTORITA' DI SISTEMA PORTUALE DEL MAR LIGURE OCCIDENTALE ED INFRASTRUTTURE RECUPERO ENERGIA - AGENZIA REGIONALE LIGURE - I.R.E. S.p.A. PER ATTIVITA' DI CENTRALE DI COMMITTENZA PER GLI INTERVENTI NELL'AMBITO DELL' "EMERGENZA SAVONA" ALL'INTERNO DEL BACINO PORTUALE DI SAVONA

ATTIVITA'
LAVORI DI MESSA IN SICUREZZA TERRAPIENO MARGONARA
AD ALBISSOLA MARINA (SV)

OGGETTO
PROGETTO ESECUTIVO

TITOLO
STATO DI FATTO - PLANIMETRIA

TIMBRO E FIRMA

Dott. Ing. SIMONA BRUN n. 9194A — Ordine degli Ingegneri della Provincia di Genova

TAVOLA N.
G03

REDATTO	CONTROLLATO	APPROVATO	DATA	SCALA	FORMATO	N.DOCUMENTO					REVISIONE
LP	FB	SB	30/10/20	1:200	A0	I0101	ESE	ESE	GNR	T003	1

Infrastrutture Recupero Energia Agenzia Regionale Ligure - I.R.E. S.p.A.
Sede Legale: Via Peschiera 16, 16122 - Genova - Italy
E-mail: info@ireliguria.it
WEB: www.ireliguria.it

DIVISIONE SANITÀ, TUTELA DEL TERRITORIO E PROGRAMMI DI INTERESSE STRATEGICO
Via XX Settembre 41, 16121 Genova
tel. +39 0108403252
infrastrutture@pec.liguria.it

E' VIETATA A NORMA DI LEGGE LA RIPRODUZIONE, ANCHE PARZIALE, NON AUTORIZZATA DEL PRESENTE DISEGNO