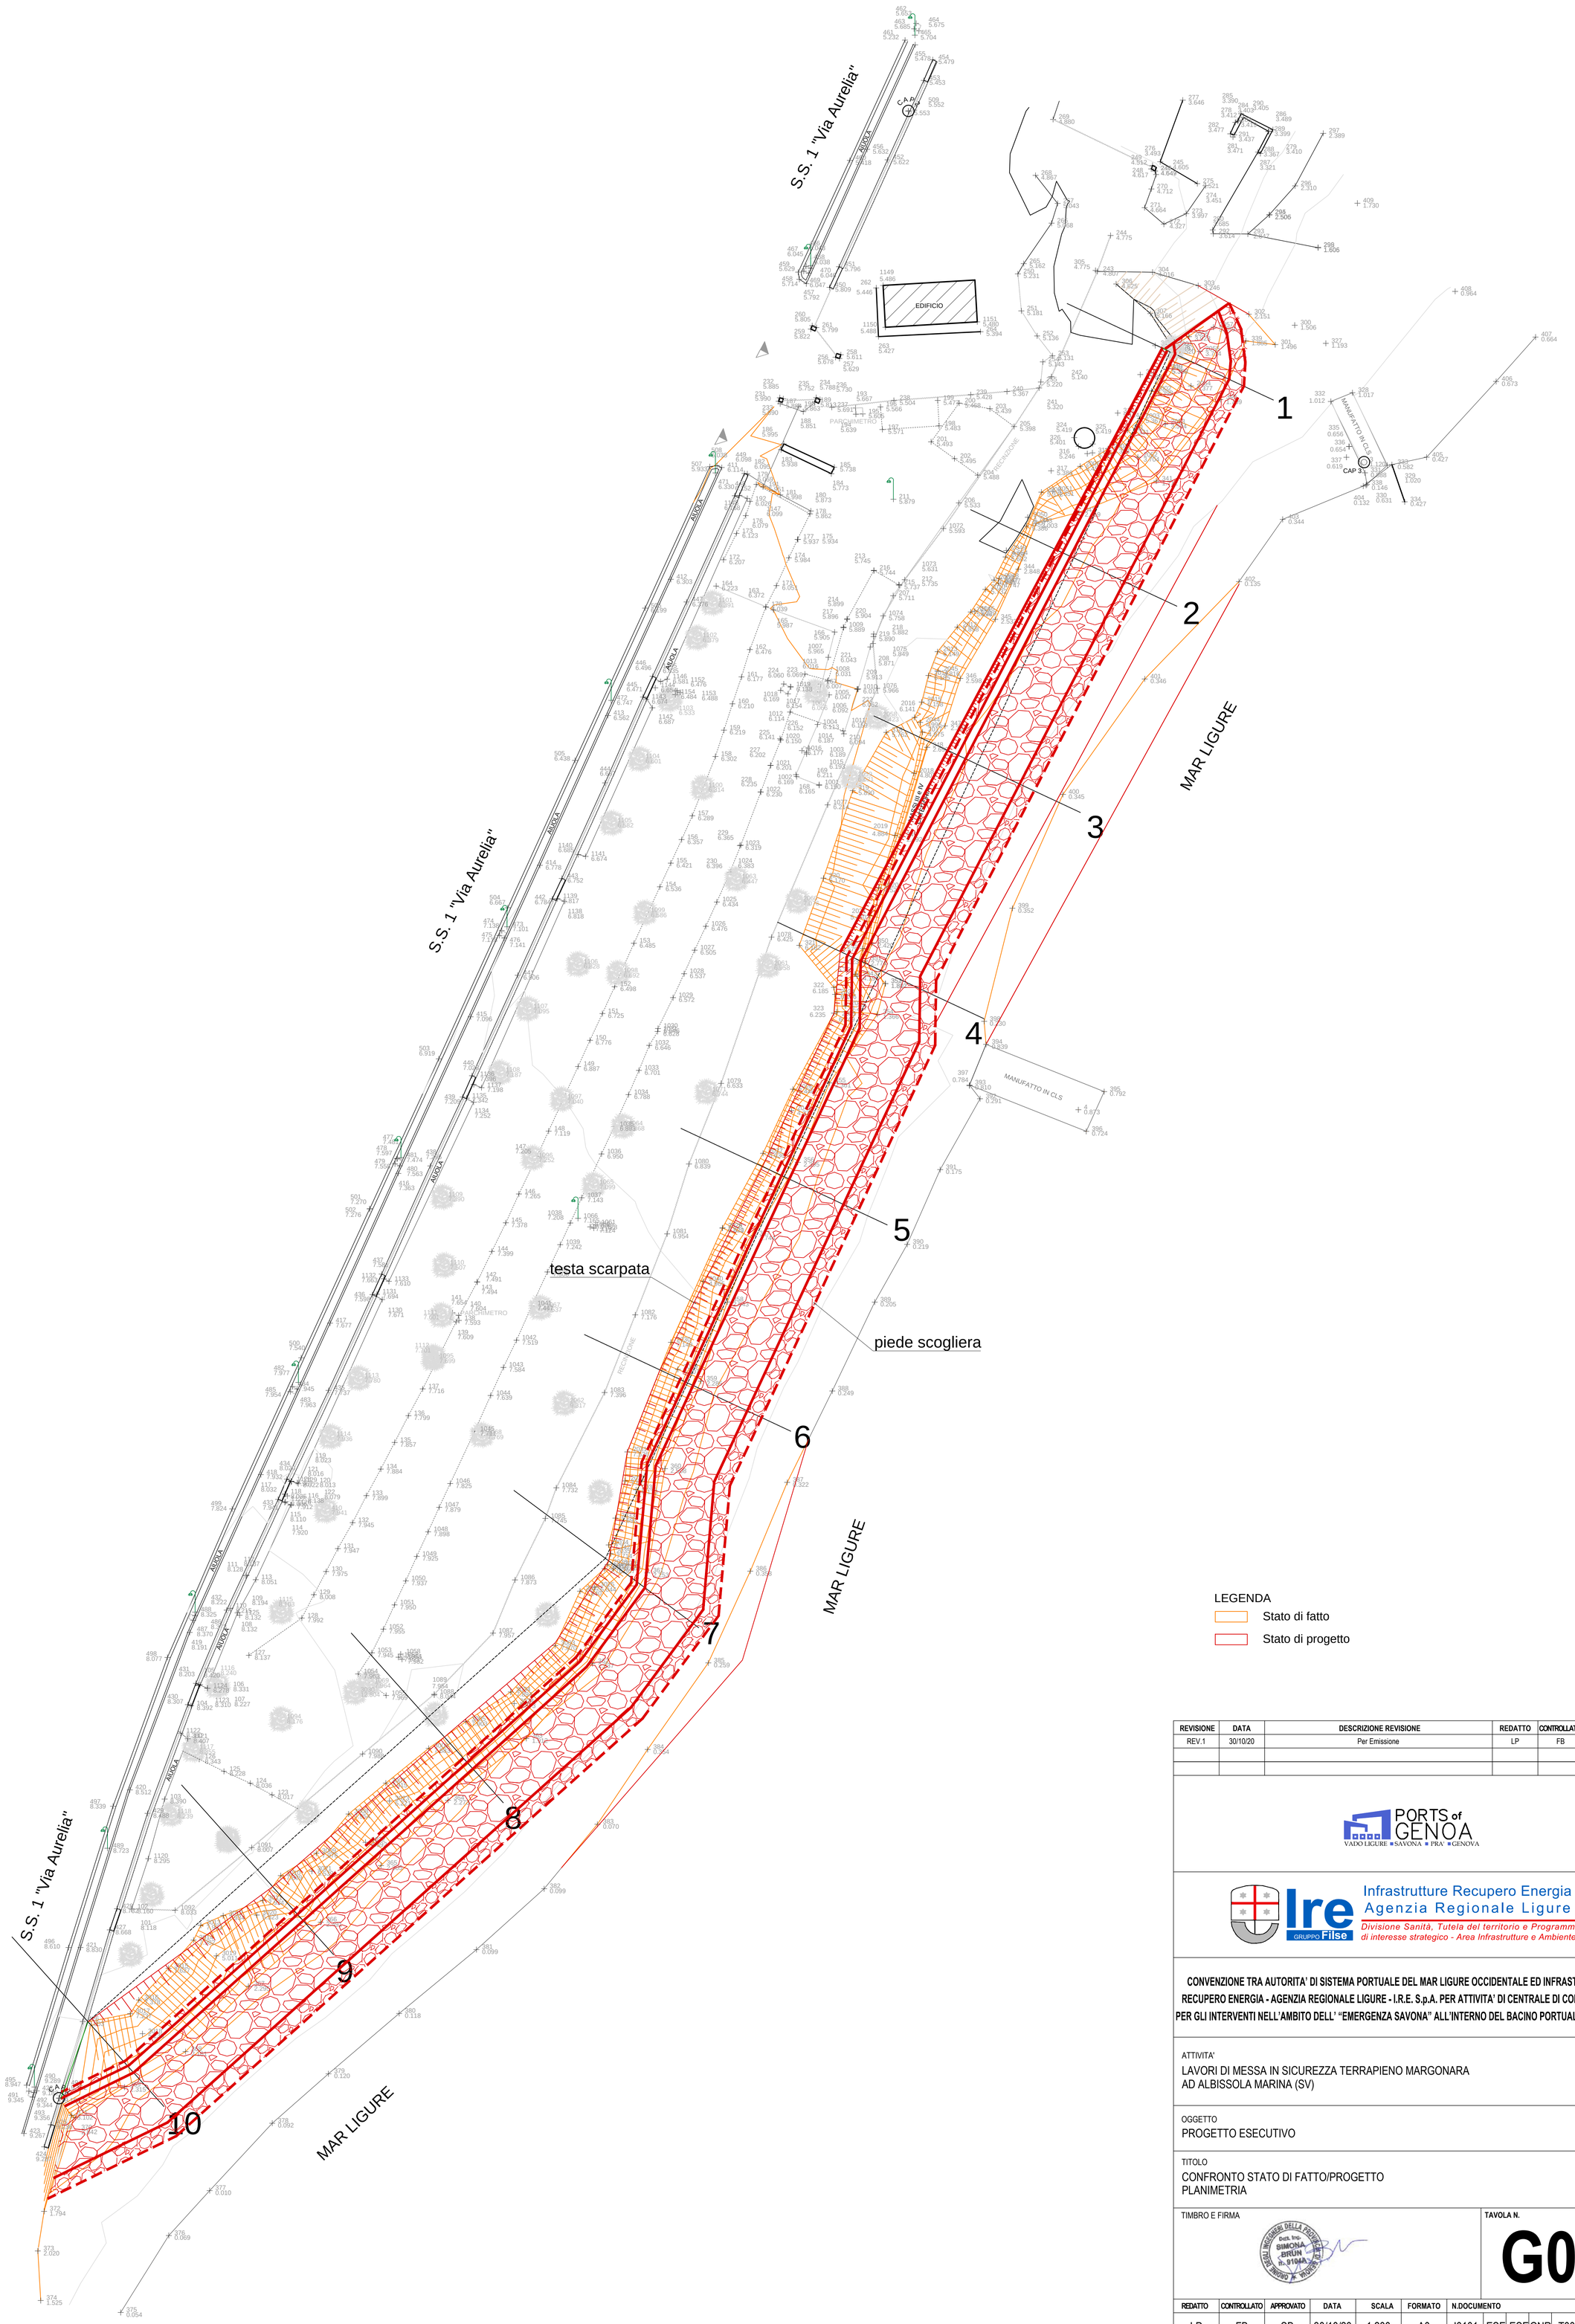



| REVISIONE | DATA | DESCRIZIONE REVISIONE | REDATTO | CONTROLLATO | APPROVATO |
|---|---|---|---|---|---|
| REV.1 | 30/10/20 | Per Emissione | LP | FB | SB |
| | | | | | |
| | | | | | |

PORTS of GENOA
VADO LIGURE ■ SAVONA ■ PRA' ■ GENOVA

Ire GRUPPO Filse
Infrastrutture Recupero Energia
Agenzia Regionale Ligure
*Divisione Sanità, Tutela del territorio e Programmi di interesse strategico - Area Infrastrutture e Ambiente*

**CONVENZIONE TRA AUTORITA' DI SISTEMA PORTUALE DEL MAR LIGURE OCCIDENTALE ED INFRASTRUTTURE RECUPERO ENERGIA - AGENZIA REGIONALE LIGURE - I.R.E. S.p.A. PER ATTIVITA' DI CENTRALE DI COMMITTENZA PER GLI INTERVENTI NELL'AMBITO DELL' "EMERGENZA SAVONA" ALL'INTERNO DEL BACINO PORTUALE DI SAVONA**

ATTIVITA'
LAVORI DI MESSA IN SICUREZZA TERRAPIENO MARGONARA
AD ALBISSOLA MARINA (SV)

OGGETTO
PROGETTO ESECUTIVO

TITOLO
CONFRONTO STATO DI FATTO/PROGETTO
PLANIMETRIA

TIMBRO E FIRMA

Dott. Ing. SIMONA BRUN n. 9104A

**TAVOLA N.**
# G06

| REDATTO | CONTROLLATO | APPROVATO | DATA | SCALA | FORMATO | N.DOCUMENTO | | | | | REVISIONE |
|---|---|---|---|---|---|---|---|---|---|---|---|
| LP | FB | SB | 30/10/20 | 1:200 | A0 | I0101 | ESE | ESE | GNR | T006 | 1 |


**Infrastrutture Recupero Energia Agenzia Regionale Ligure - I.R.E. S.p.A.**
**Sede Legale: Via Peschiera 16, 16122 - Genova - Italy**
**E-mail: info@ireliguria.it**
**WEB: www.ireliguria.it**

**DIVISIONE SANITÀ, TUTELA DEL TERRITORIO E PROGRAMMI DI INTERESSE STRATEGICO**
Via XX Settembre 41, 16121 Genova
tel. +39 0108403252
infrastrutture@ireliguria.it


E' VIETATA A NORMA DI LEGGE LA RIPRODUZIONE, ANCHE PARZIALE, NON AUTORIZZATA DEL PRESENTE DISEGNO