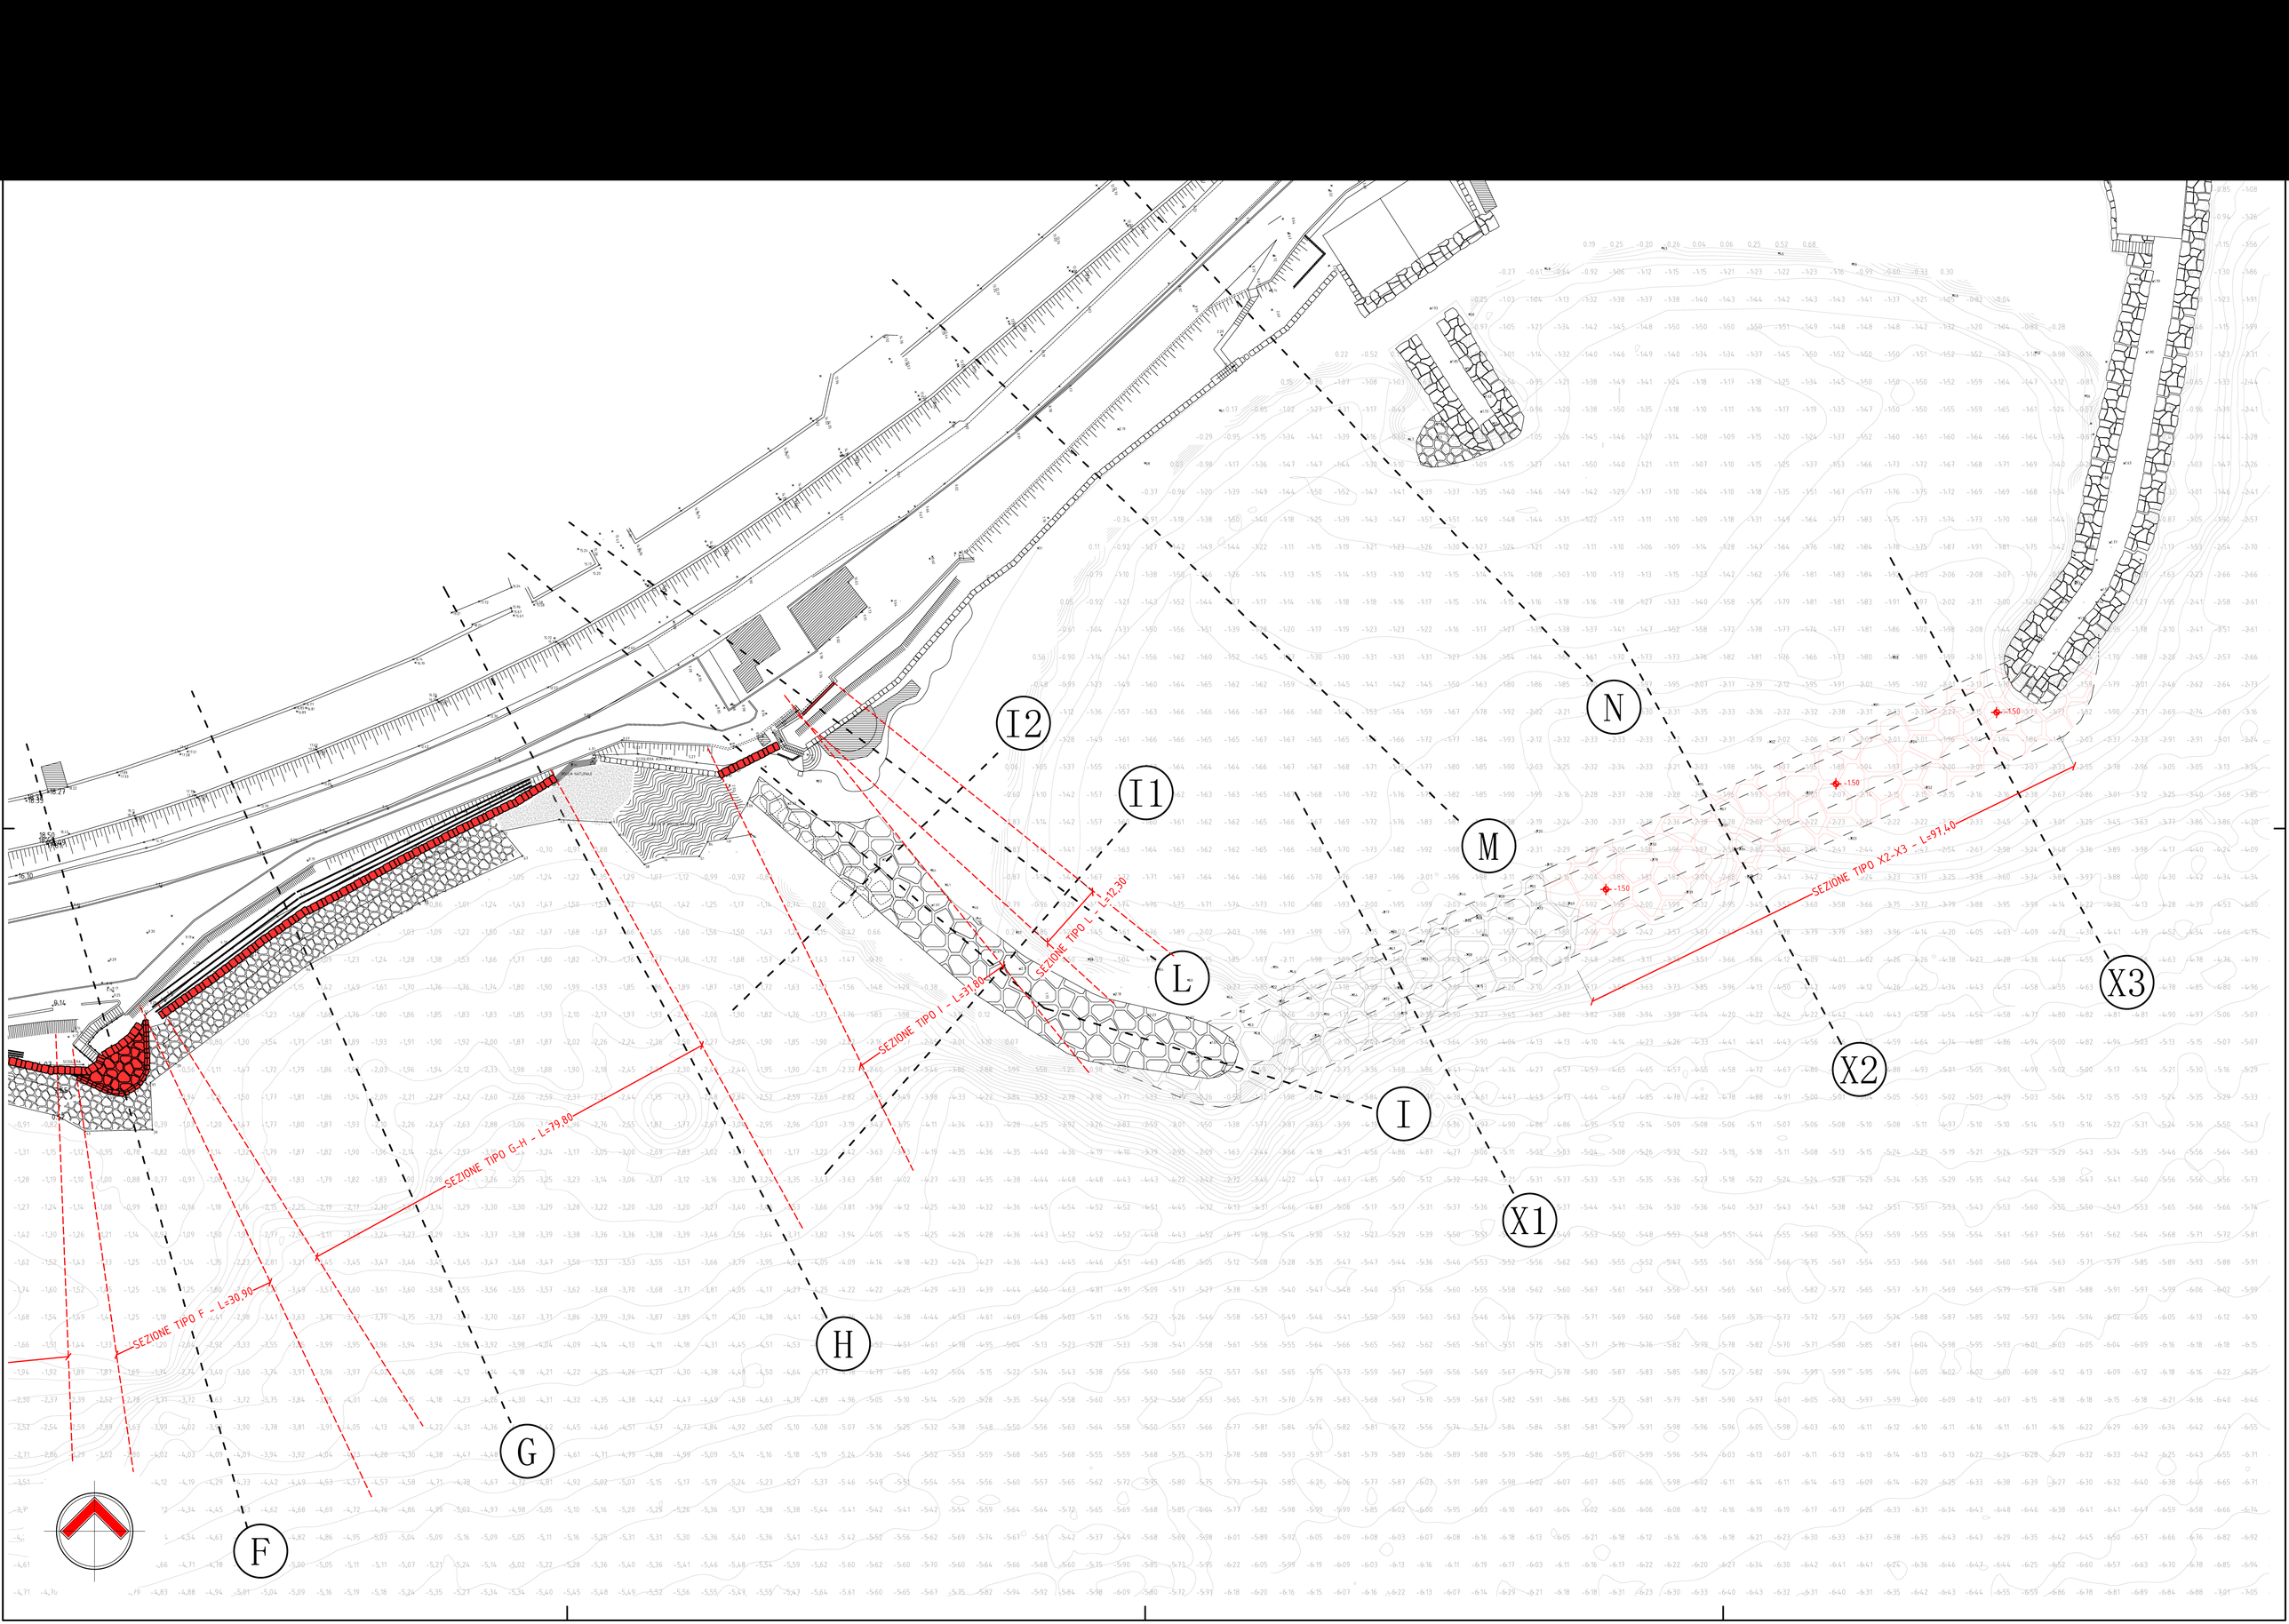

I2
I1
L
I
H
G
F
N
M
X3
X2
X1
SEZIONE TIPO L - L=12,30
SEZIONE TIPO I - L=31,80
SEZIONE TIPO G-H - L=79,80
SEZIONE TIPO F - L=30,90
SEZIONE TIPO X2-X3 - L=97,40