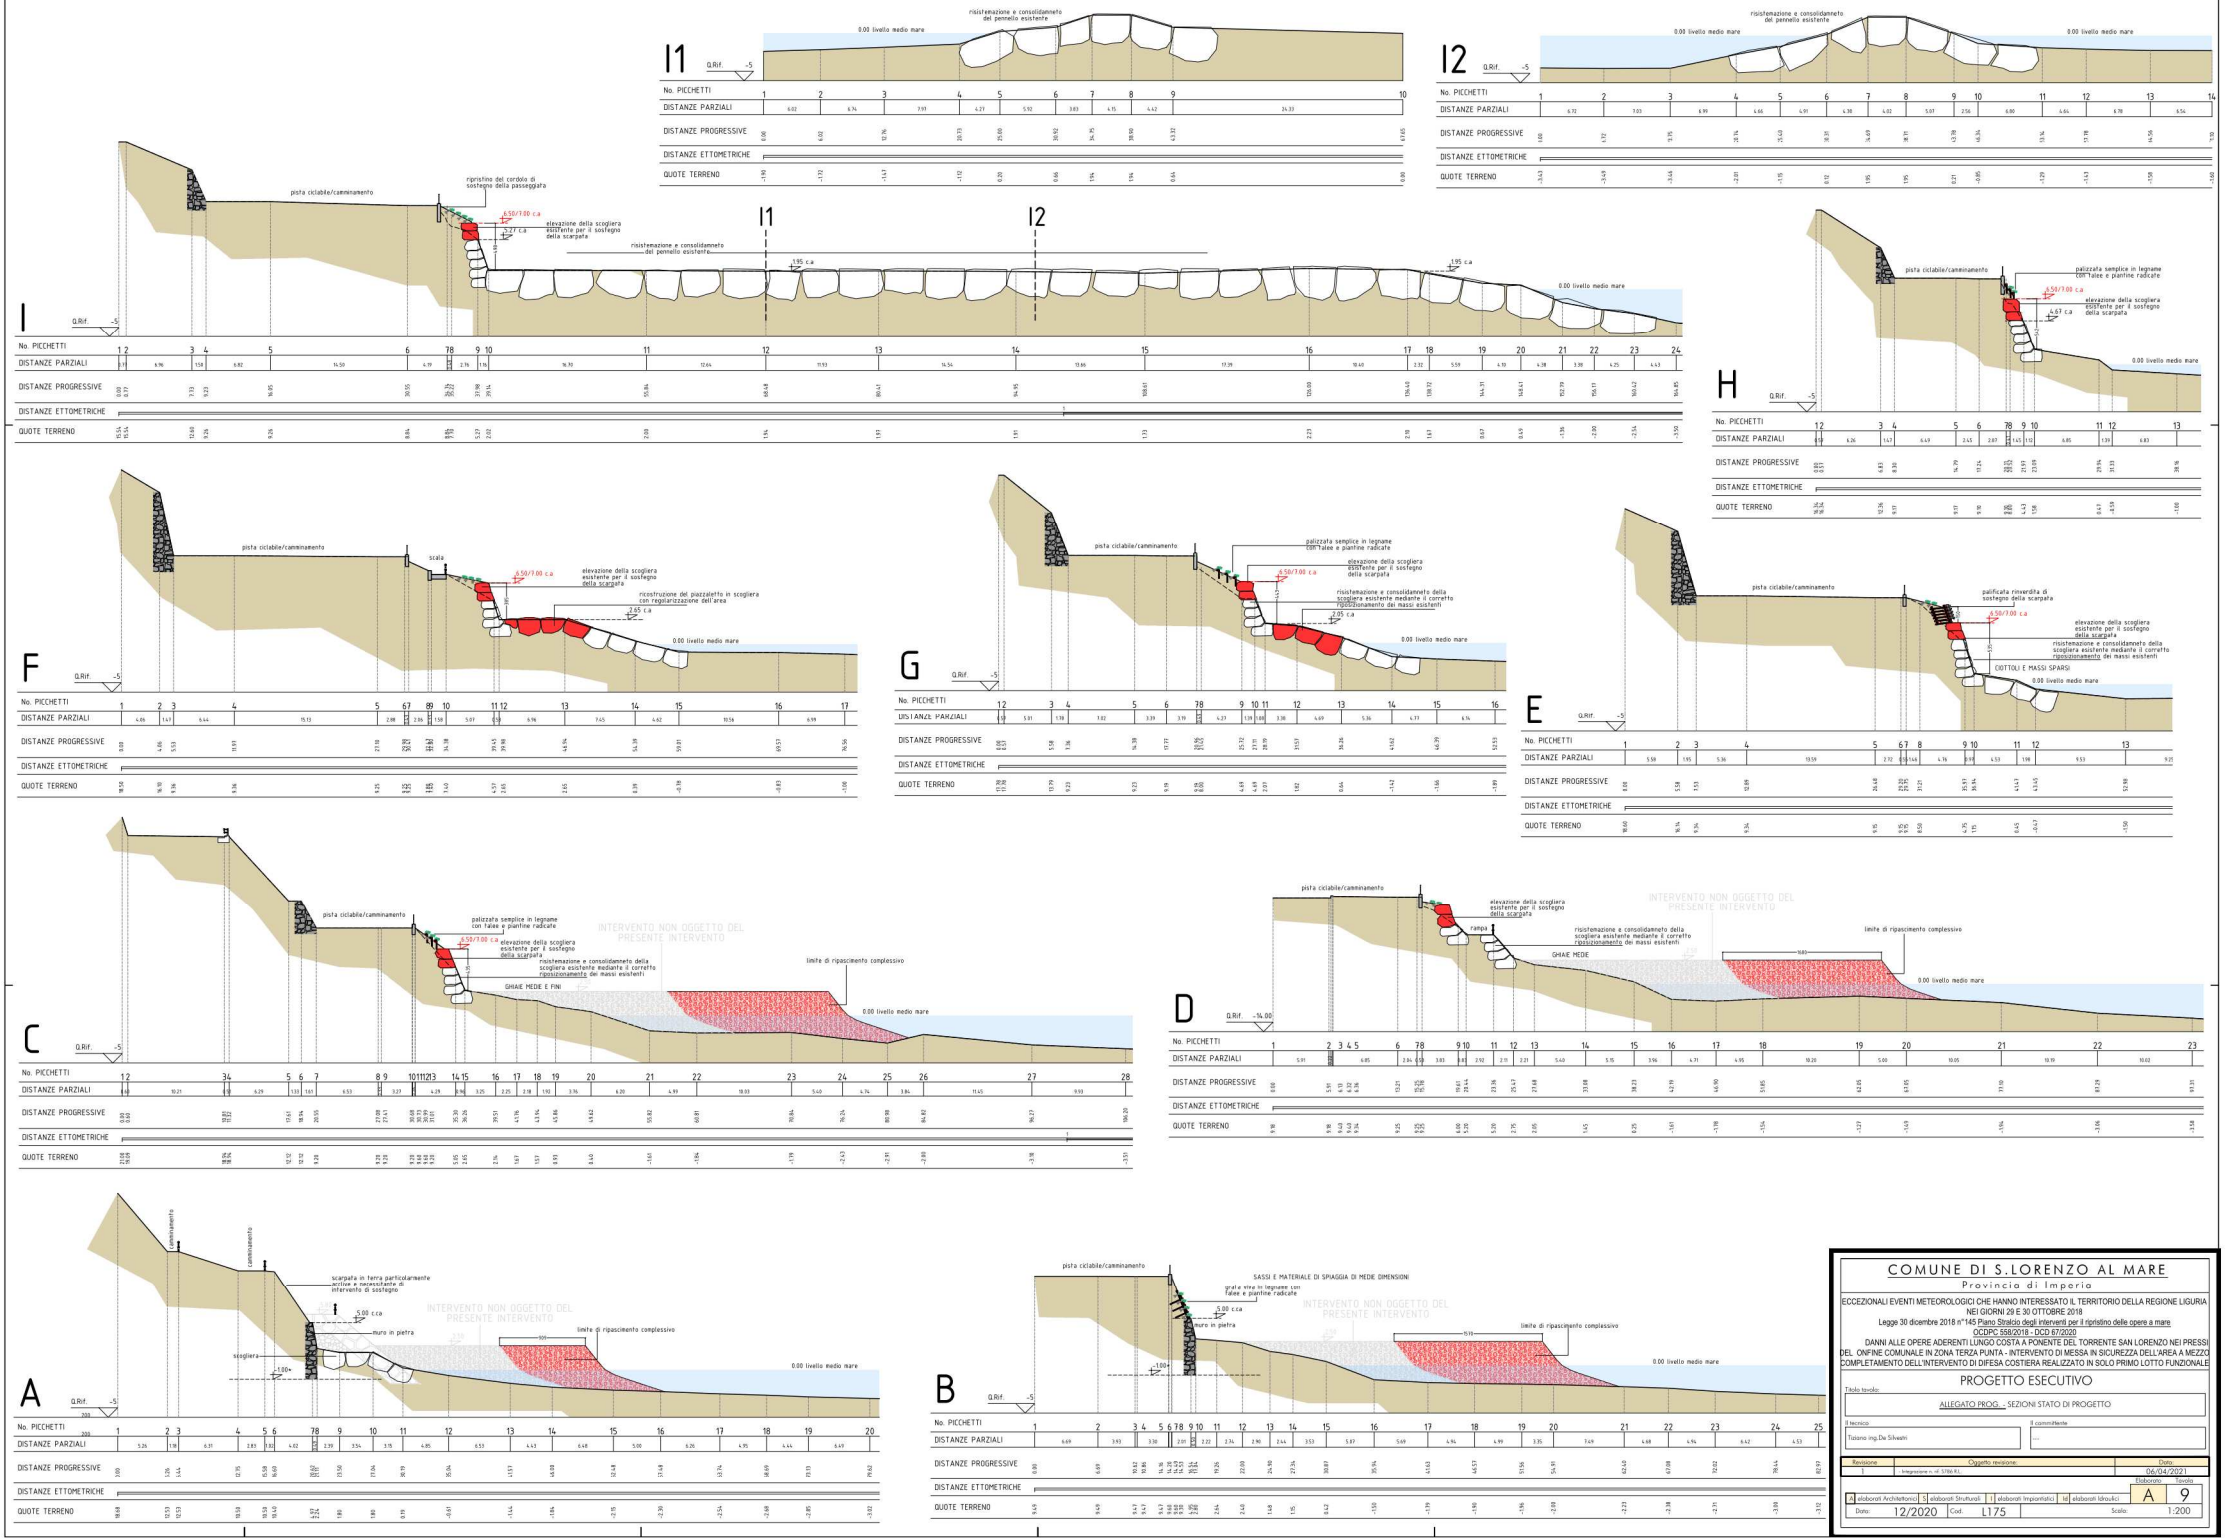


COMUNE DI S.LORENZO AL MARE

Provincia di Imperia

ECCEZIONALI EVENTI METEOROLOGICI CHE HANNO INTERESSATO IL TERRITORIO DELLA REGIONE LIGURIA NEI GIORNI 29 E 30 OTTOBRE 2018

Legge 30 dicembre 2018 n°145 Piano Stralcio degli interventi per il ripristino delle opere a mare

OCDPC 558/2018 - DCD 67/2020

DANNI ALLE OPERE ADERENTI LUNGO COSTA A PONENTE DEL TORRENTE SAN LORENZO NEI PRESSI DEL CONFINE COMUNALE IN ZONA TERZA PUNTA - INTERVENTO DI MESSA IN SICUREZZA DELL'AREA A MEZZO COMPLETAMENTO DELL'INTERVENTO DI DIFESA COSTIERA REALIZZATO IN SOLO PRIMO LOTTO FUNZIONALE

PROGETTO ESECUTIVO

Titolo tavola:

ALLEGATO PROG. - SEZIONI STATO DI PROGETTO

Il tecnico:	Il committente
Tiziano ing.De Silvestri	...

Revisione	Oggetto revisione:	Data:
1	Integrazione n. 1 (Cfr.RI.)	06/04/2021

Elaborato	Tavola
A	9

A elaborati Architettonici | S elaborati Strutturali | I elaborati Impiantistici | G elaborati Idraulici

Data: 12/2020 | Cod. L175 | Scala: 1:200