
Comune di Sant'Olcese Prot. n. 0001725 del 11-02-2021 partenza Cat. 10 Cl. 4

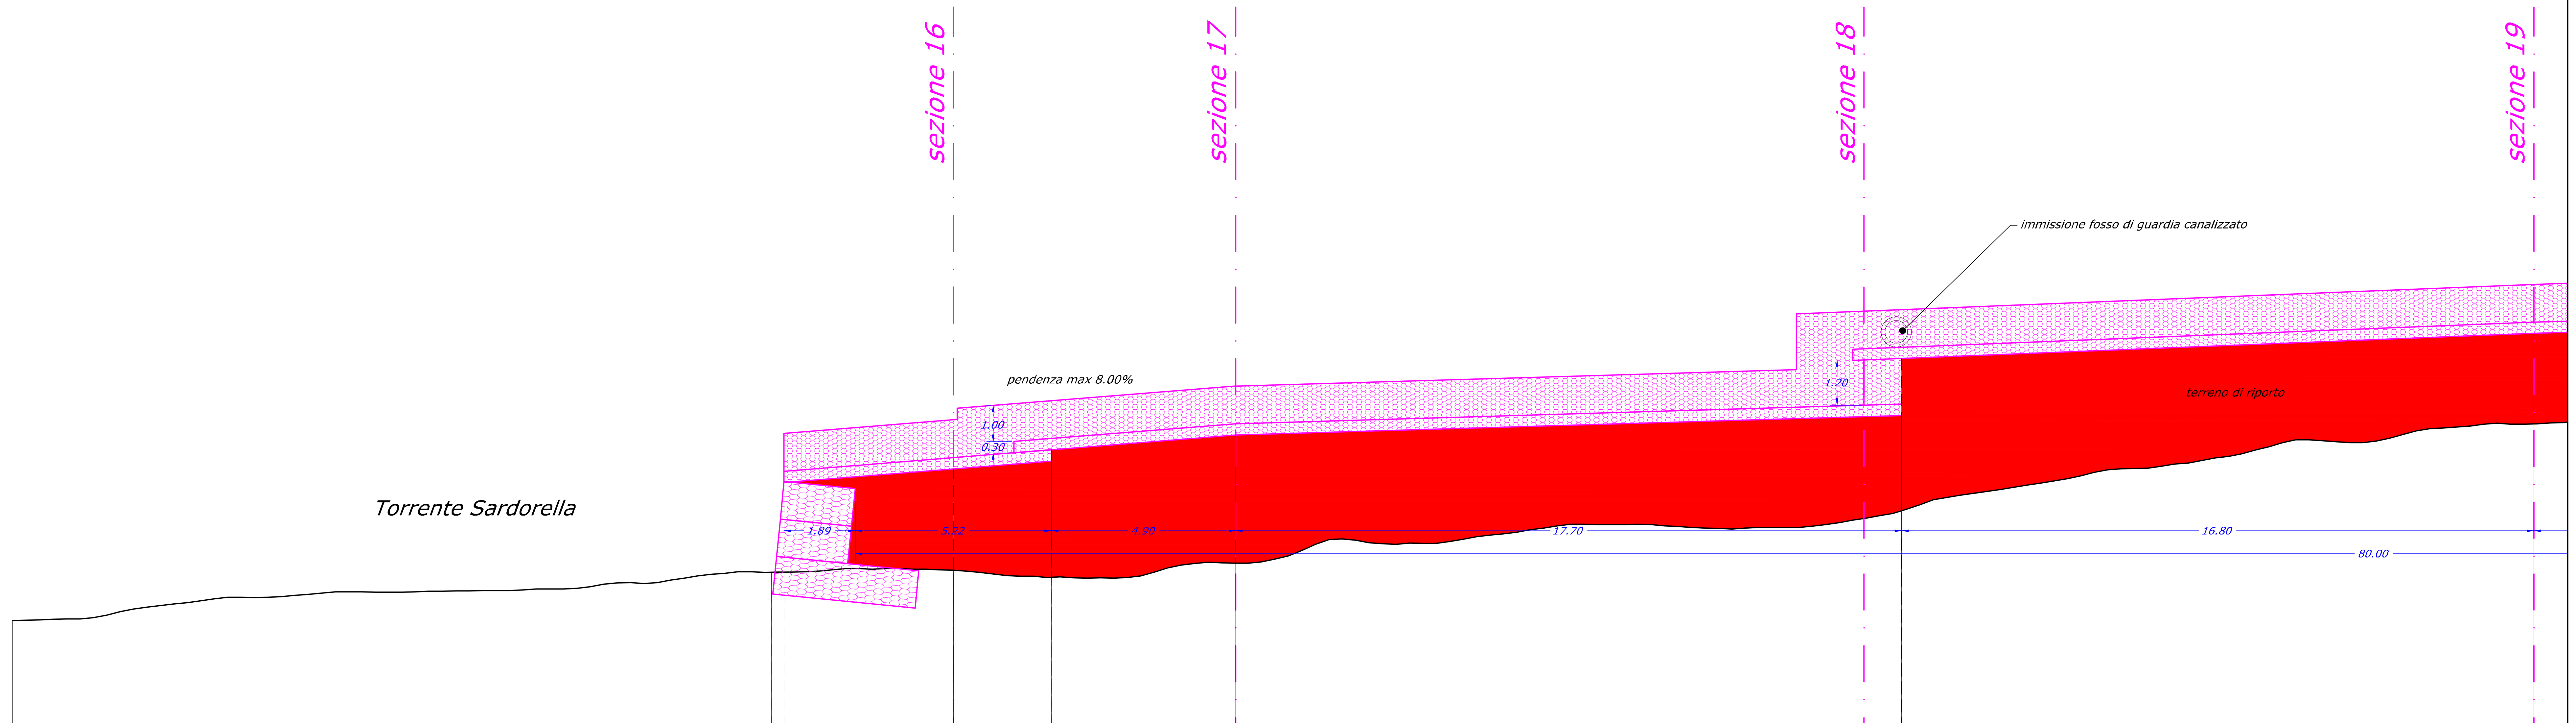


scala 1: 100

QUOTA DI RIFERIMENTO	238 m						
DISTANZA PARZIALE ATTUALE	20.17	4.84	2.60	4.90	17.70	16.80	
DISTANZA PROGRESSIVA	0.00	20.17	25.00	27.60	32.50	50.20	67.00
QUOTA TERRENO ATTUALE	241.34	242.63	242.68	242.49	242.87	244.26	246.57
DISTANZA PARZIALE PROGETTO	20.17	0.33 4.50	2.60	4.90	17.70	16.80	
DISTANZA PROGRESSIVA PROGETTO	0.00	20.17 20.50	25.00	27.60	32.50	50.20	67.00
QUOTA TERRENO PROGETTO	241.34	242.63 245.01	245.37	245.58 245.88	246.27	246.79 248.30	248.97

(continua)

(segue)

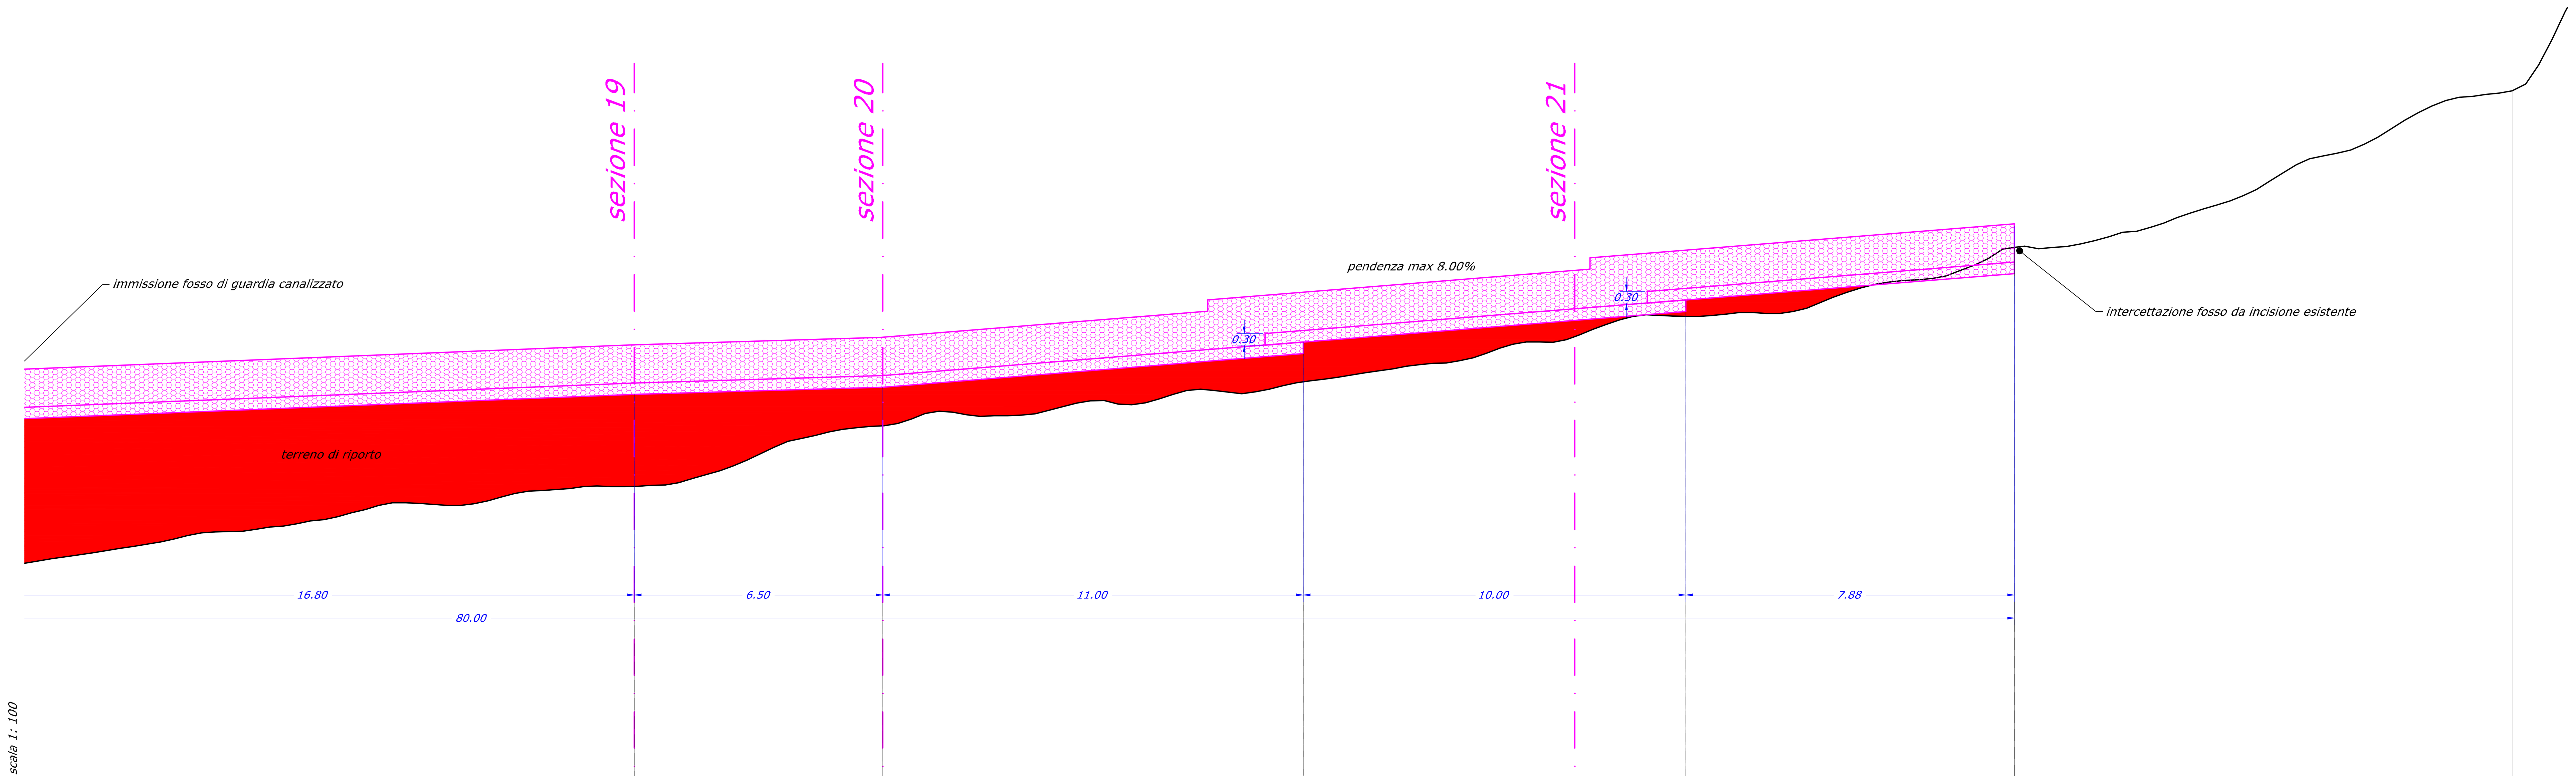

scala 1: 100

QUOTA DI RIFERIMENTO	238 m						
DISTANZA PARZIALE ATTUALE	16.80	6.50	11.00	10.00	8.60	13.02	
DISTANZA PROGRESSIVA		67.00	73.50	84.50	94.50	103.10	116.12
QUOTA TERRENO ATTUALE		246.57	248.15	249.30	251.01	252.81	256.91
DISTANZA PARZIALE PROGETTO	16.80	6.50	11.00	10.00	8.60	13.02	
DISTANZA PROGRESSIVA PROGETTO		67.00	73.50	84.50	94.50	103.10	116.12
QUOTA TERRENO PROGETTO		248.97	249.16	250.04 250.34	251.14 251.44	252.13	256.91

Committente:

Regione Liguria
COMUNE DI SANT'OLCESE
CITTA METROPOLITANA DI GENOVA

Oggetto:

Lavori di risagomatura del Torrente Sardorella
in loc. Vallombrosa a monte della briglia selettiva
e consolidamento spondale di alcuni tratti di argine

PROGETTO DEFINITIVO

PROFILO LONGITUDINALE FOSSO LATERALE
(NON COMPRESO NEL LOTTO I FUNZIONALE)

SCALA: 1:50

DATA: maggio 2020

Identificazione elaborato	Ambito		Tipologia		Commessa	n° elaborato
IDDE1258-6	I	D	D	E	1258	6

Dati Progettisti:

Studio ANSELMO Associati
Via Vittorio Emanuele n° 14
10023 CHIERI (TO)
tel./fax 011 9415835
e-mail: info@anselmoassociati.it

Dott. Ing. Virgilio Anselmo
Dott. For. Fulvio Anselmo
Collaboratori:
Dott. For. Davide Spada
Dott. Ing. Donato Vittore

Rev.	Redatto	Controllato	Approvato	Data	Timbri e Firme
0	Ing. D. Vittore	Ing. V. Anselmo	Ing. V. Anselmo	05/20	

Il Responsabile del procedimento: FIRMA

File : 1258IDDE-6.dwg