


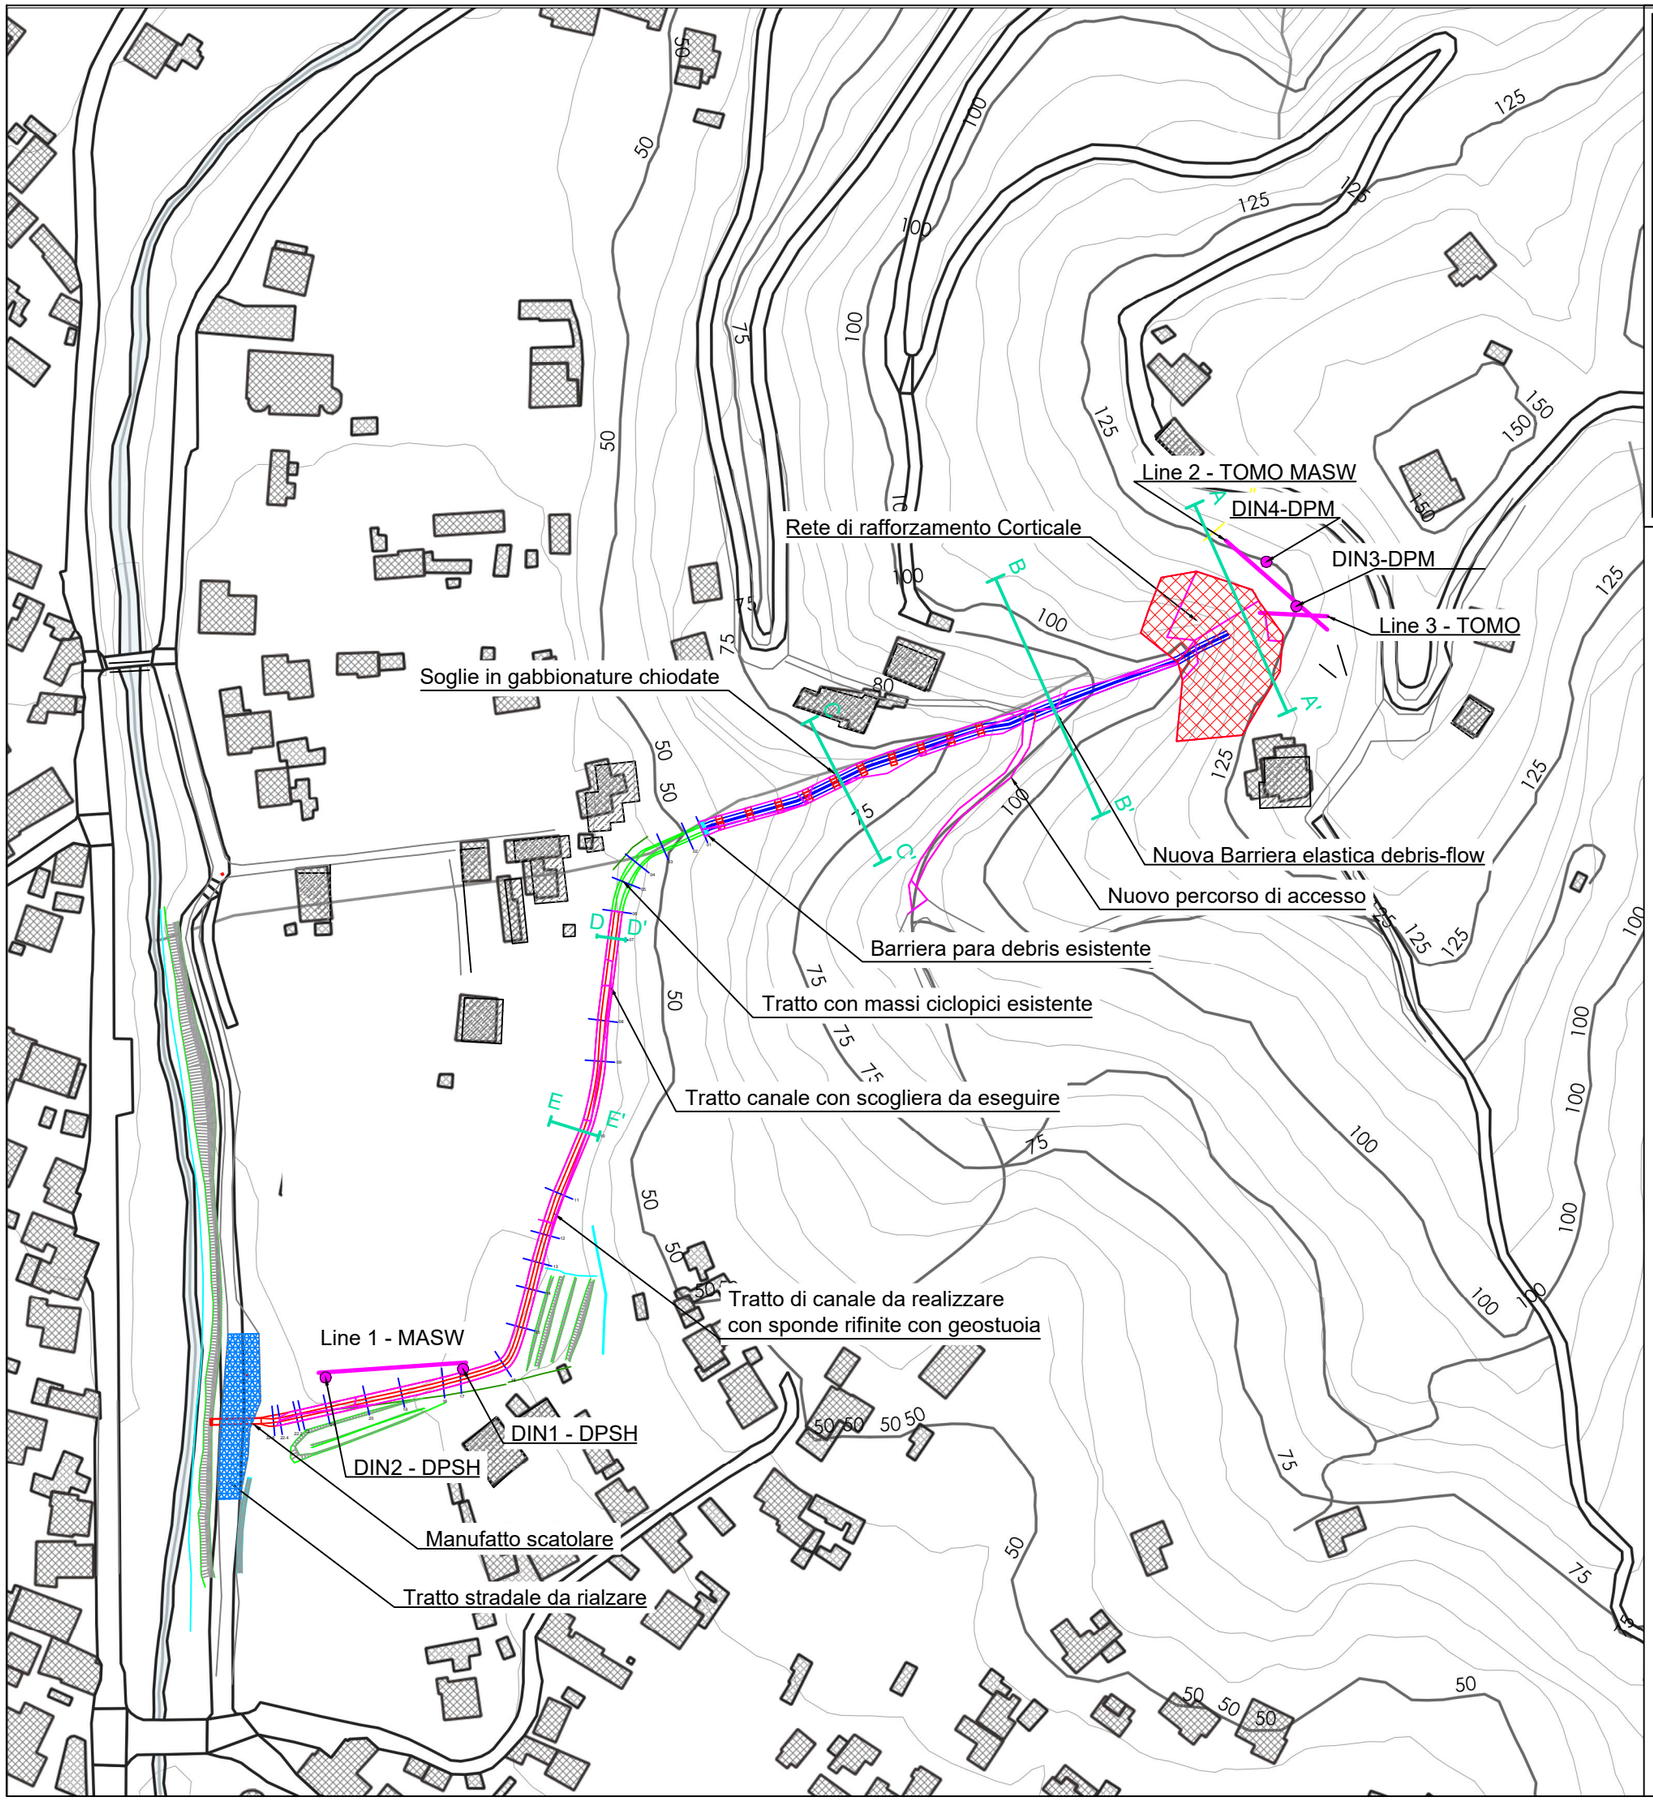

Comune di Luni
Provincia della Spezia

TAVOLA 1
Planimetria ubicazione indagini geognostiche

Legenda

- Linee sismiche/MASW
- Penetrometrie
- Tracce sezioni Tavola 2

Il Tecnico: geol. Marina Cattaneo
via del Paduletto 28, Massarosa (LU)
marina.cattaneo.geo@gmail.com

RUP: Arch. Sandra Aiazzi
Comune di Luni

Scala 1:500

formato	rev	TAVOLA
A 3	0	1