

Sezione A-A':
zona realizzazione rete
di rafforzamento
corticale

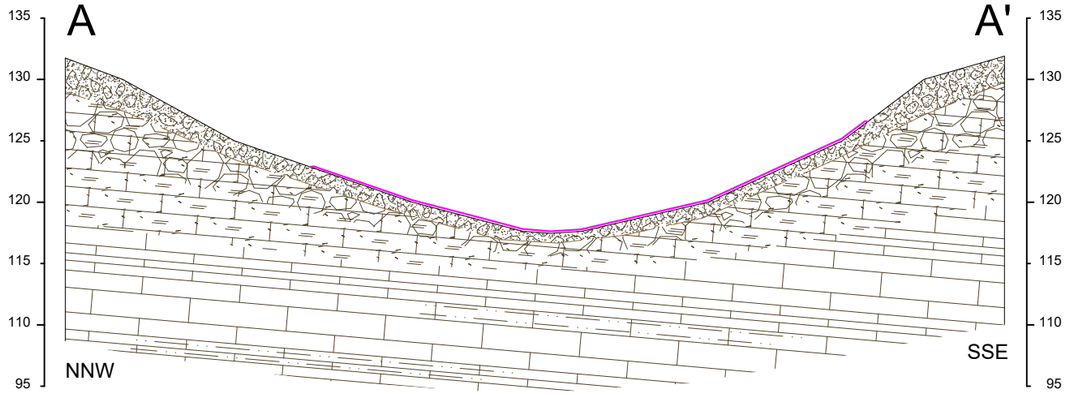


Scala 1:500

Sezione B-B':
zona realizzazione
barriera debris-flow

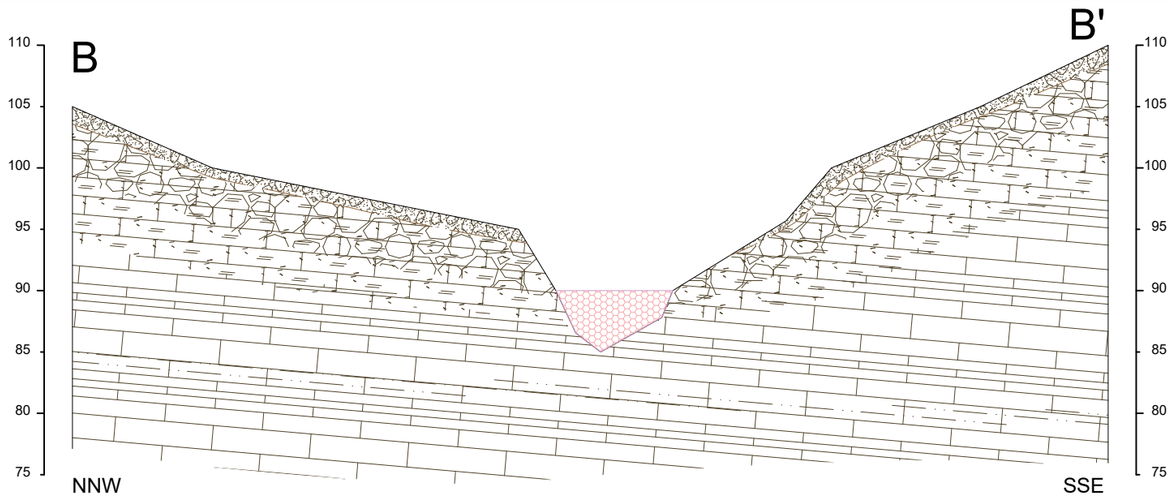


Scala 1:500

Sezione C-C':
zona realizzazione
soglie con gabbioni

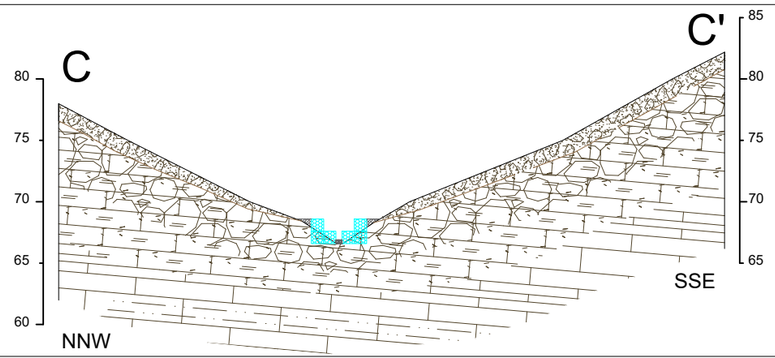


Scala 1:500

Sezione D-D': (sezione 7 di progetto)
zona realizzazione canale con scogliera

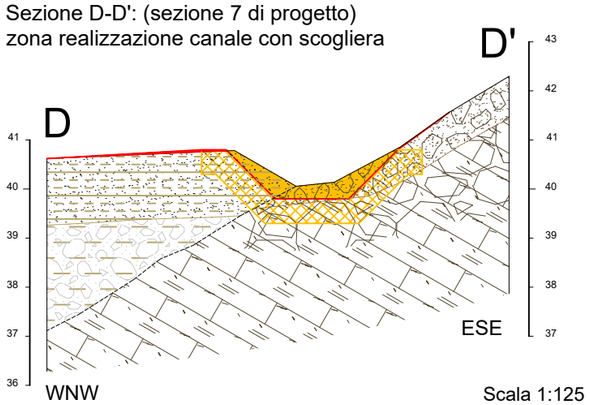

Scala 1:125

Sezione D-D': (sezione 10 di progetto)
zona realizzazione canale protezione sponde con geostuoia

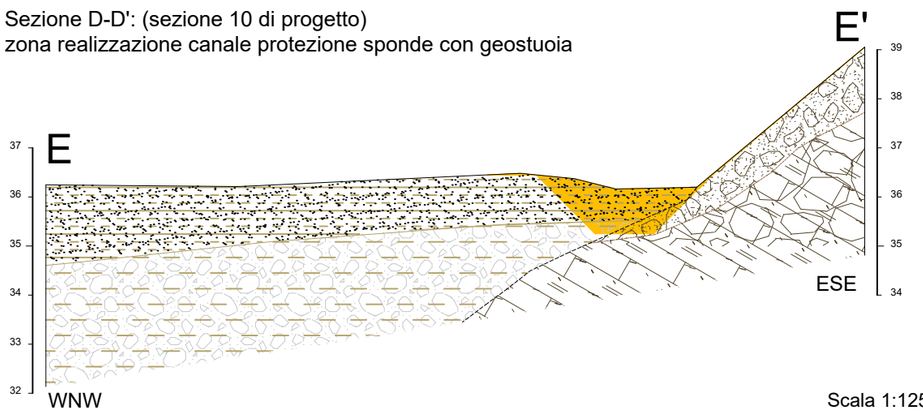

Scala 1:125



Comune di Luni
Provincia della Spezia

TAVOLA 2
Sezioni stratigrafiche interpretative

Legenda

- Alluvioni terrazzate a prevalente granulometria limo-argillosa debolmente sabbiosa
- Alluvioni terrazzate a prevalente granulometria ghiaioso-sabbiosa debolmente addensato, in matrice limo-argillosa
- Detrito di versante grossolano in matrice limo-argillosa
- Arenarie del M. Gottero da molto alterate e fratturate in superficie a poco alterate e fratturate in profondità

Le tracce delle sezioni sono riportate in Tavola 1

Il Tecnico: geol. Marina Cattaneo
via del Paduletto 28, Massarosa (LU)
marina.cattaneo.geo@gmail.com

RUP: Arch. Sandra Aiazzi
Comune di Luni

Scale varie

formato	rev	TAVOLA
A 3	0	2