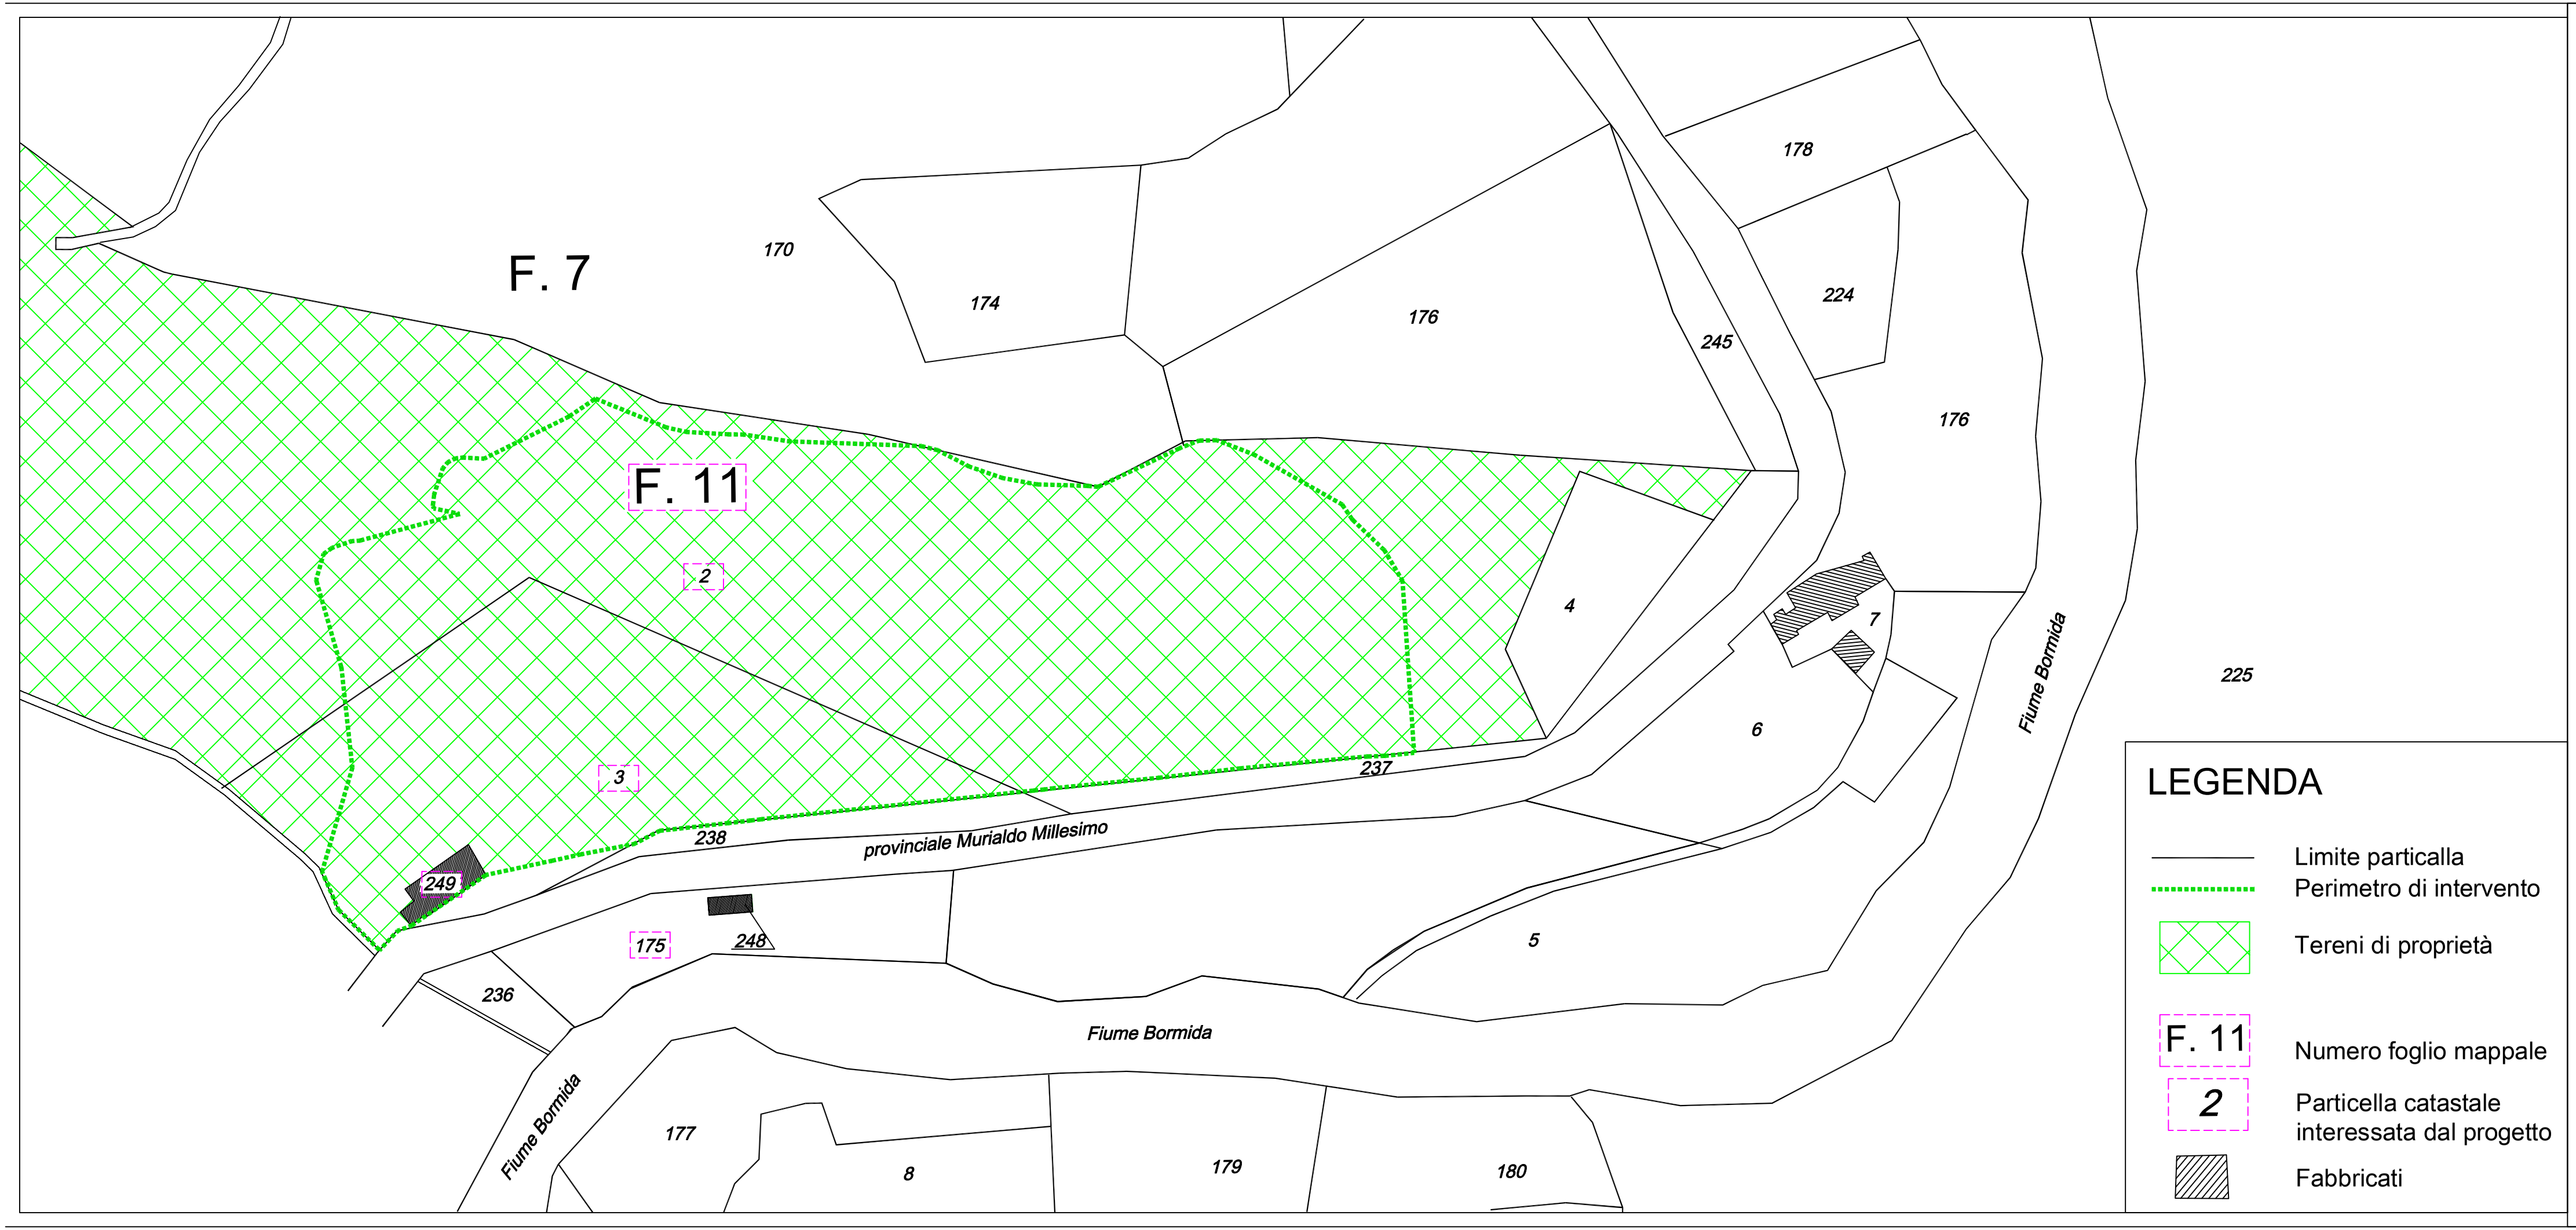


LEGENDA

- Limite particalla
- Perimetro di intervento
- Tereni di proprietà
- F. 11 — Numero foglio mappale
- 2 — Particella catastale interessata dal progetto
- Fabbricati

COMUNE DI MILLESIMO

(Provincia di Savona)

RoccaMar s.r.l.

via Mazzini 34/1
17020 Magliolo (SV)
Tel: 019 6898454
e-mail: roccamarsrl@libero.it

Per RoccaMar s.r.l.
L' AMMINISTRATORE UNICO

Barberis Angelo

Studio Borra

Per. Ind. Ed. BORRA ROBERT
Geom. SAVIGLIANO RENATO
C.so Europa N. 11/r
17052 Borghetto S. Spirito (SV)
e-mail info@studioborra.it
tel.0182 970891 - fax 0182 971141

PER.IND.ED BORRA ROBERT

COLLEGIO PERITI INDUSTRIALI Per. Edile N.143 R. Borra Prov. SV

GEOM. SAVIGLIANO RENATO

Collegio Provinciale Geometri e Geometri Laureati di Savona — Iscrizione Albo N. 1916 — Geometra Savigliano Renato

VARIANTE- RIATTIVAZIONE, MESSA IN SICUREZZA E AMBIENTALIZZAZIONE DELL'EX CAVA SAN ROCCO, MILLESIMO SV)

Estratto di mappa catastale (Fogli 7-11) e perimetro di intervento

DATA :	scala:		TAVOLA N.
gennaio 2021	**1:1000**		**3**