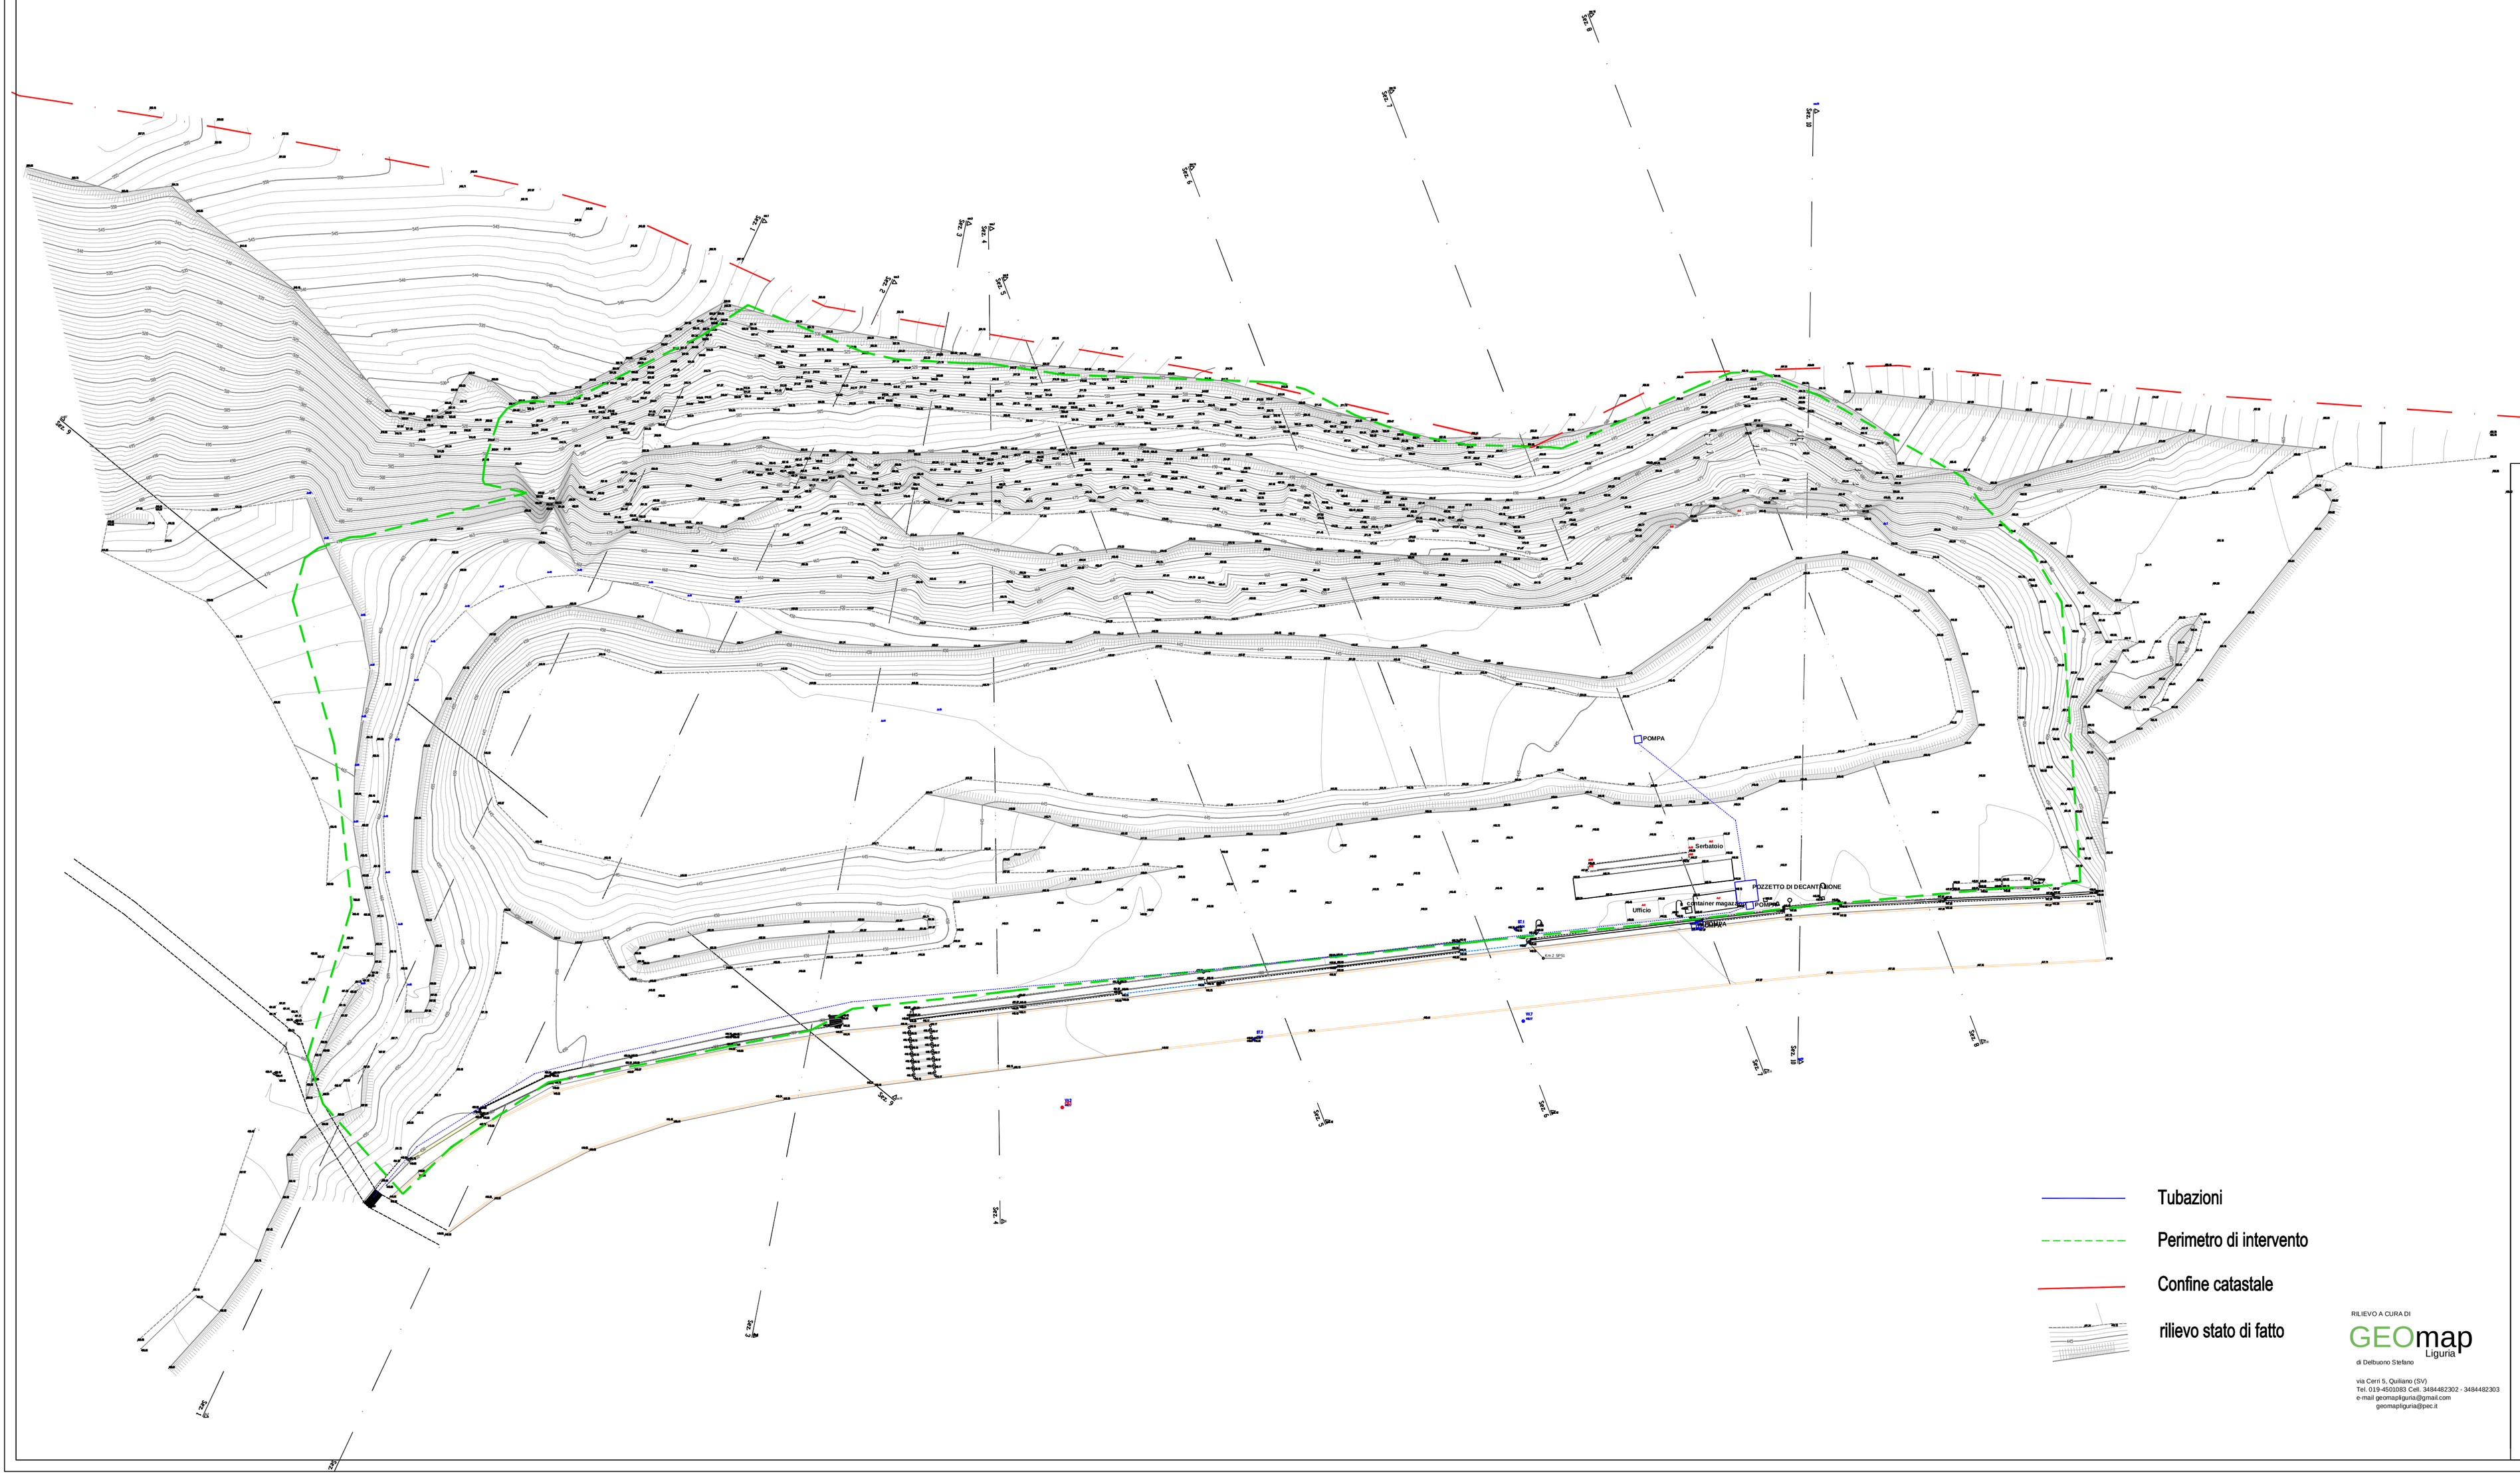


COMUNE DI MILLESIMO

(Provincia di Savona)

RoccaMar s.r.l.

via Mazzini 34/1
17020 Magliolo (SV)
Tel: 019 6898454
e-mail: roccamarsrl@libero.it

Per RoccaMar s.r.l.
L' AMMINISTRATORE UNICO
Barberis Angelo

Studio Borra

Per. Ind. Ed. BORRA ROBERT
Geom. SAVIGLIANO RENATO
C.so Europa N. 11/r
17052 Borghetto S. Spirito (SV)
e-mail info@studioborra.it
tel.0182 970891 - fax 0182 971141

PER.IND.ED.BORRA ROBERT

GEOM. SAVIGLIANO RENATO

RIATTIVAZIONE, MESSA IN SICUREZZA E AMBIENTALIZZAZIONE DELL'EX CAVA SAN ROCCO, MILLESIMO (SV) *VARIANTE*

PLANIMETRIA STATO ATTUALE

RILIEVO A CURA DI

GEOmap Liguria
di Delbuono Stefano

via Cerri 5, Quiliano (SV)
Tel. 019-4501083 Cell. 3484482302 - 3484482303
e-mail geomapliguria@gmail.com
geomapliguria@pec.it

gennaio 2021	scala: 1:500		TAVOLA N. 4