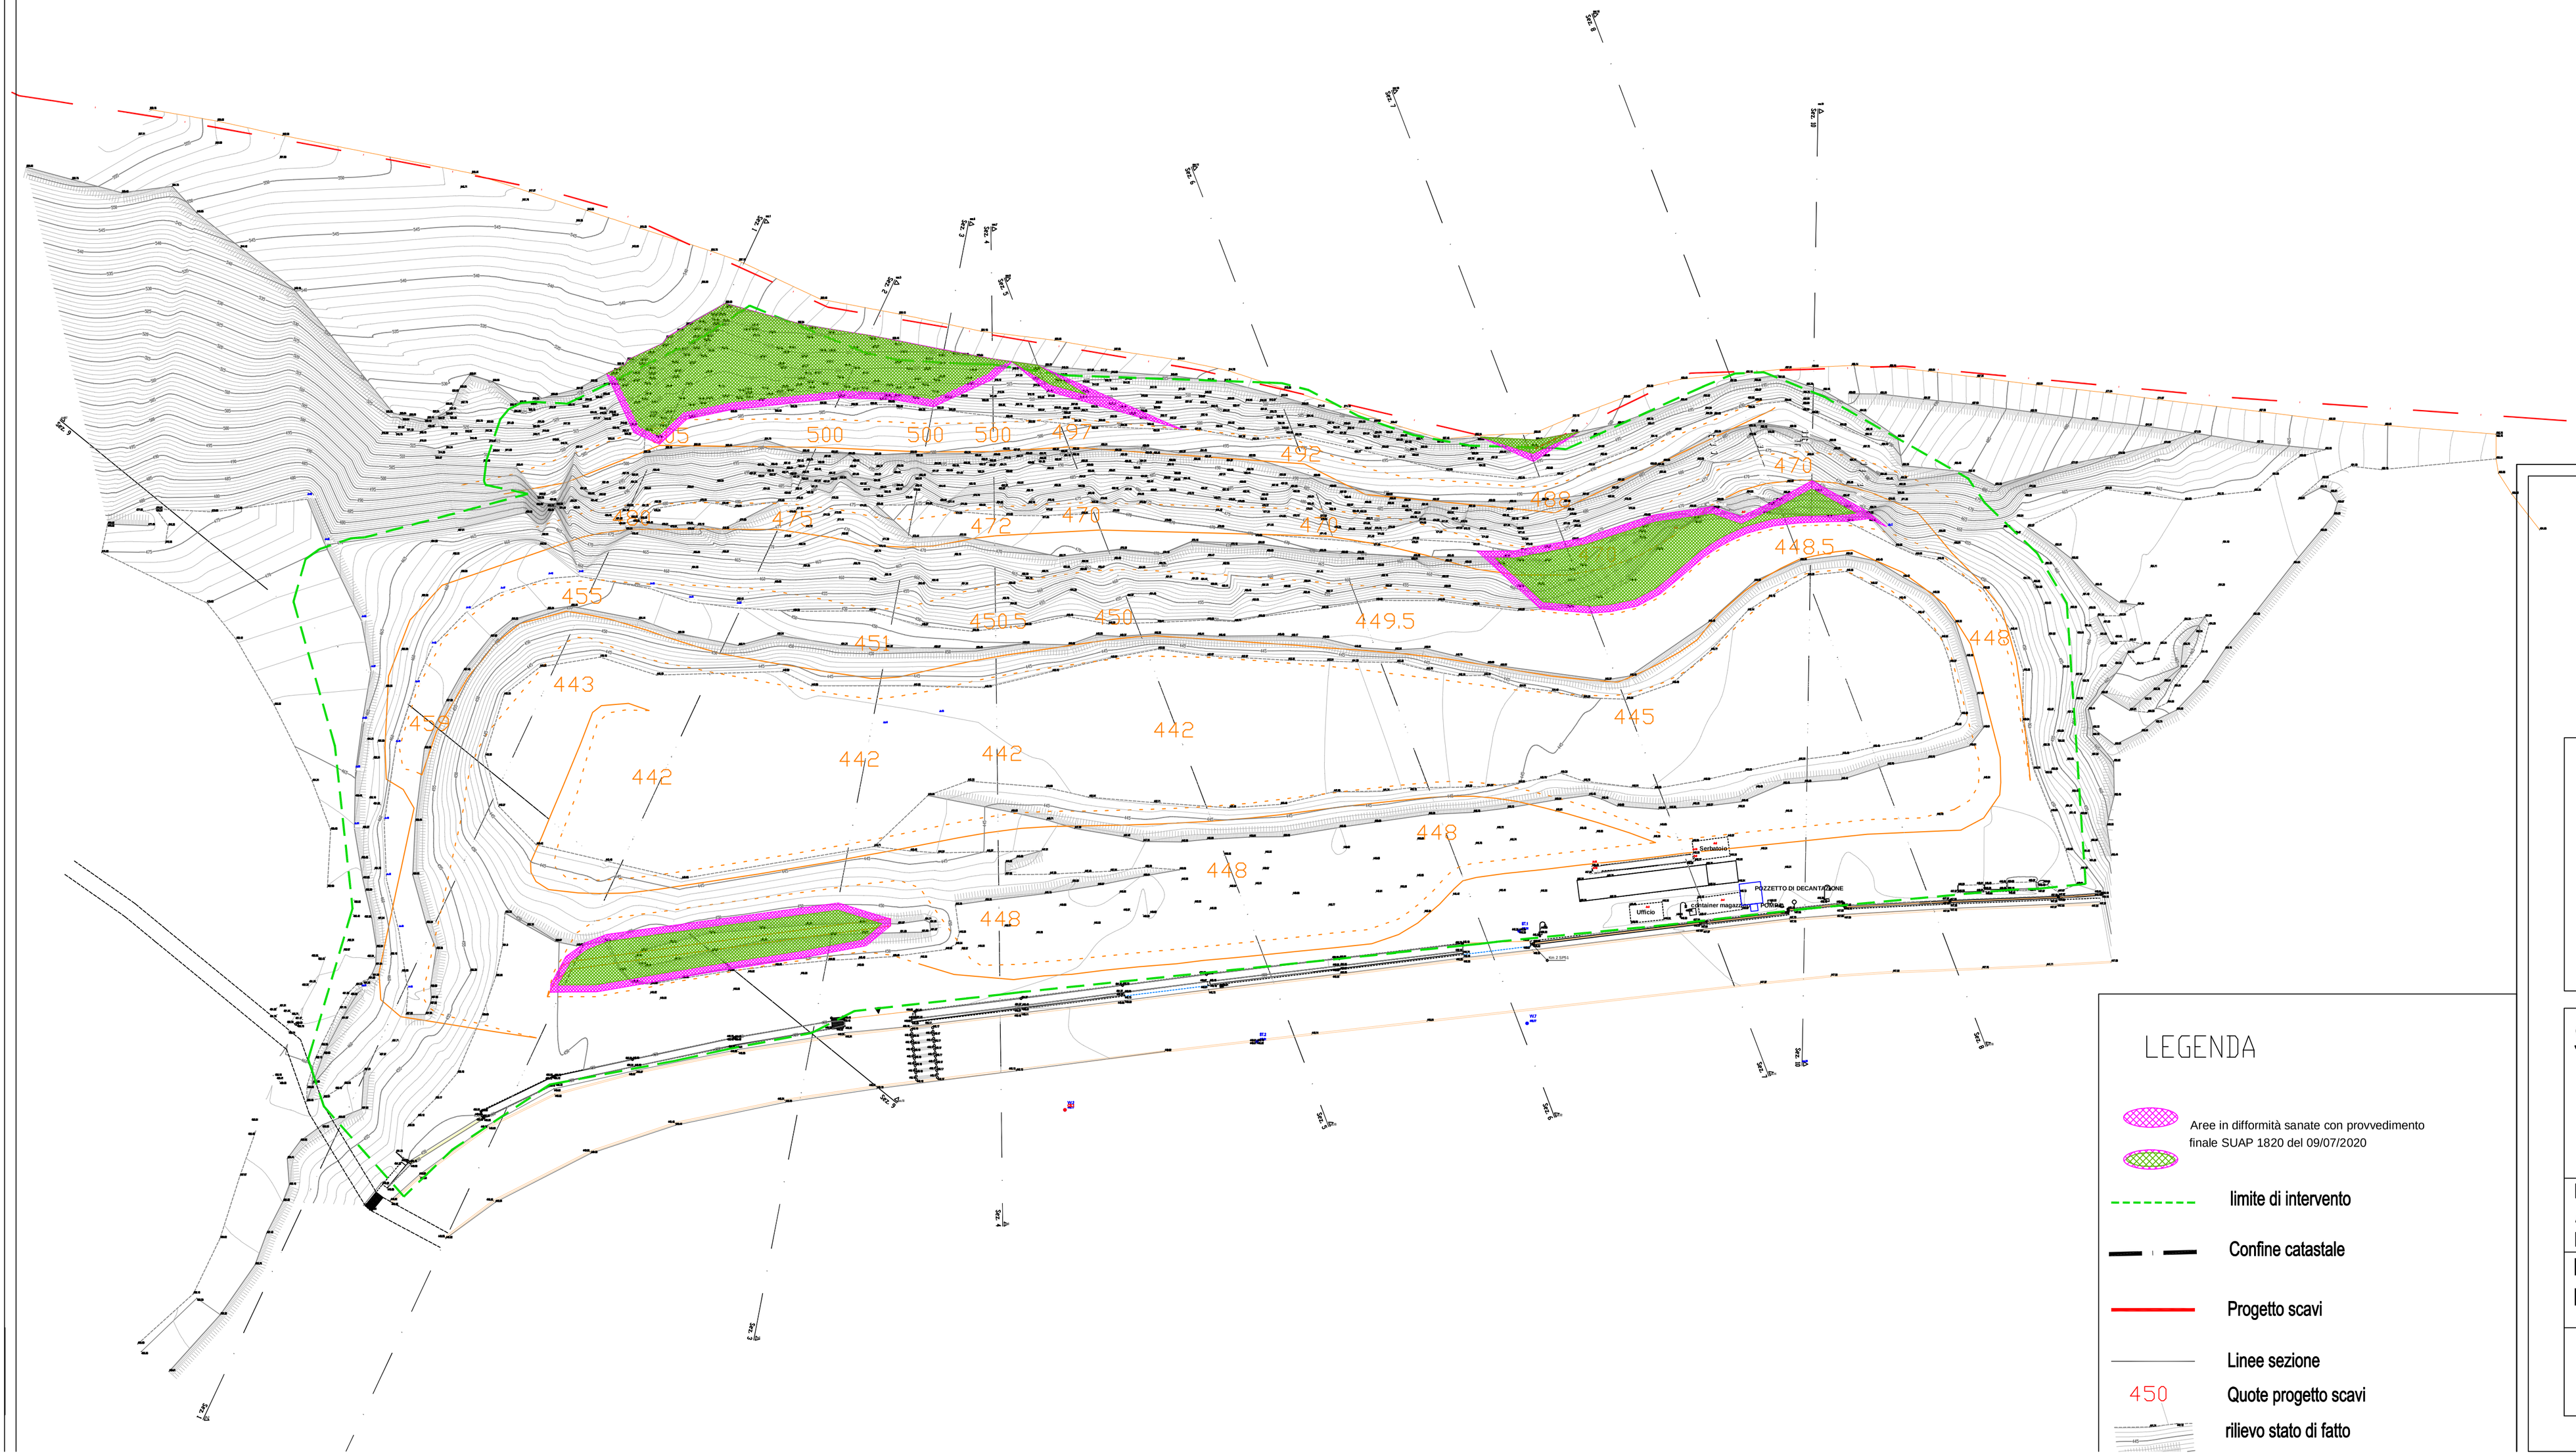


LEGENDA

- Aree in difformità sanate con provvedimento finale SUAP 1820 del 09/07/2020
- limite di intervento
- Confine catastale
- Progetto scavi
- Linee sezione
- 450 Quote progetto scavi
- rilievo stato di fatto

COMUNE DI MILLESIMO

(Provincia di Savona)

RoccaMar s.r.l.

via Mazzini 34/1
17020 Magliolo (SV)
Tel: 019 6898454
e-mail: roccamarsrl@libero.it

Per RoccaMar s.r.l.
L' AMMINISTRATORE UNICO
Barberis Angelo

Studio Borra

Per. Ind. Ed. BORRA ROBERT
Geom. SAVIGLIANO RENATO
C.so Europa N. 11/r
17052 Borghetto S. Spirito (SV)
e-mail info@studioborra.it
tel.0182 970891 - fax 0182 971141

PER.IND.ED BORRA ROBERT

GEOM. SAVIGLIANO RENATO

RIATTIVAZIONE, MESSA IN SICUREZZA E AMBIENTALIZZAZIONE DELL'EX CAVA SAN ROCCO, MILLESIMO (SV) *VARIANTE*

PLANIMETRIA RAFFRONTO ATTUALE PROGETTO SCAVI APPROVATO

	scala:		TAVOLA N.
gennaio 2021	**1:500**		**5**