

CARTA DEL RETICOLO IDROGRAFICO

Scala 1:10.000

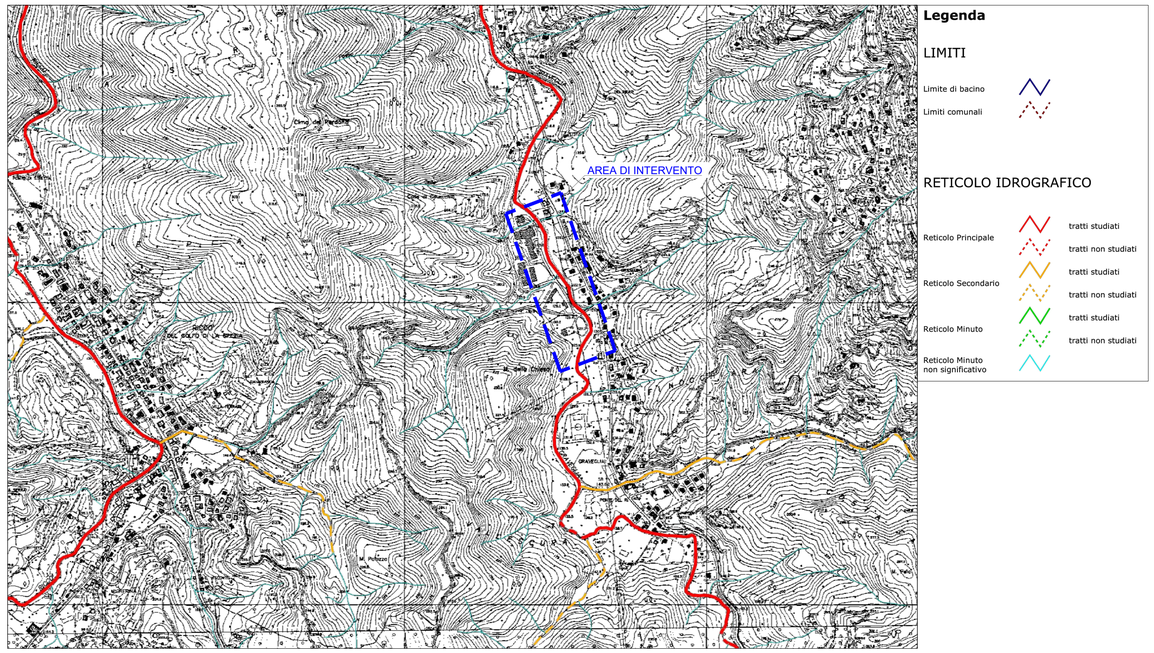


CARTA DELLA PERICOLOSITÀ IDRAULICA CON FASCIA DI RIASSETTO FLUVIALE E AREE INONDABILI

Scala 1:10.000

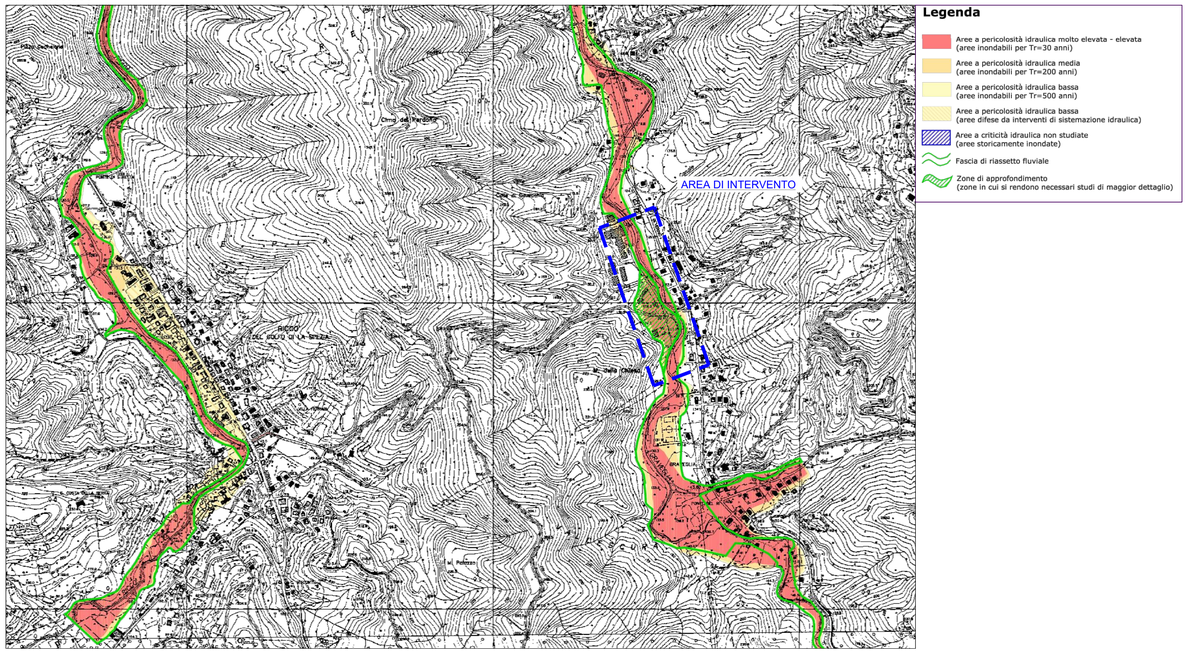


CARTA DEL RISCHIO IDRAULICO

Scala 1:10.000

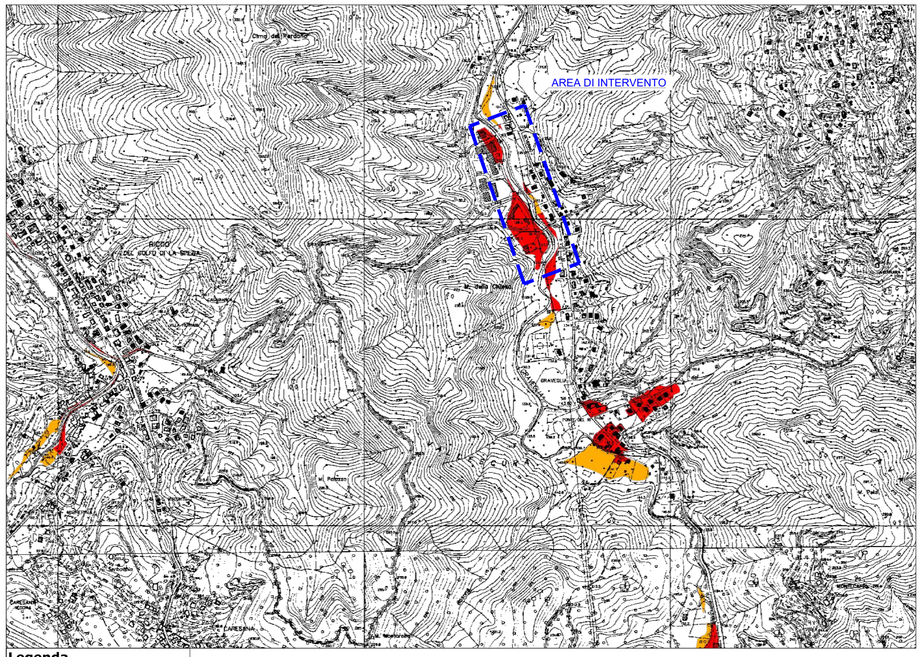

PIANO TERRITORIALE DI COORDINAMENTO PAESISTICO

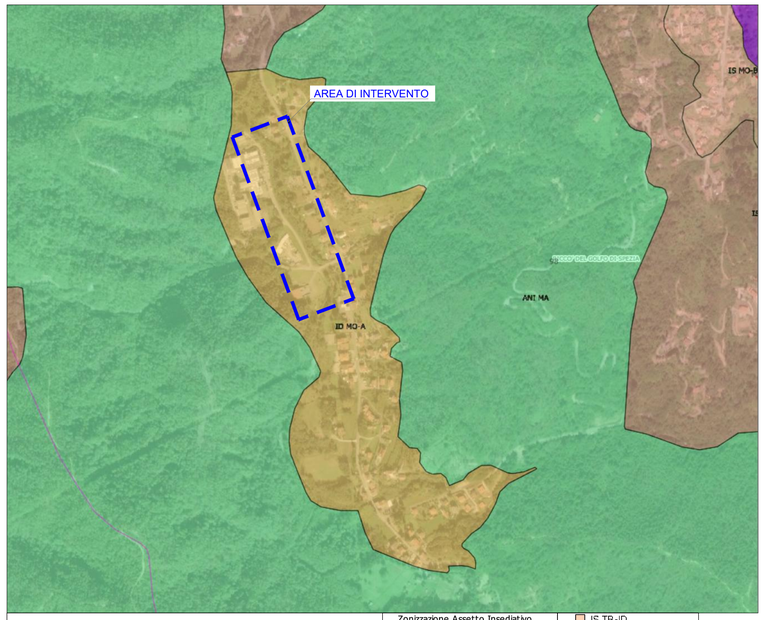

LEGENDA

P.T.C.P. Assetto Insediativo ed Aree Carsiche sc.1:25000

- Ambiti del PTCP
- Aree Carsiche
- Indicazioni propositive

Infrastrutture lineari

- PCP - tracciato ferroviario dismesso o di prossima dismissione
- SVA - tracciati antecedenti
- SVA - tracciato S.S. 1 Aurelia esistente al 1990
- Manufatti Emergenti e Sistemi di Manufatti Emergenti Puntuali
- Manufatti Emergenti e Sistemi di Manufatti Emergenti Areali

Zonizzazione Assetto Insediativo

- PCP
- AE
- TRZ
- AI CO
- AI MA
- TU
- IU
- SU
- PU
- NI MO-A
- NI CO
- NI MA
- NI CE
- ID TR-TU
- ID MO-A
- ID CO
- ID MA
- ID CE
- IS TR-ID
- IS TR-AI
- IS TR-TU
- IS TR-NI
- IS MO-B
- IS MA
- IS MA CPA
- IS MA sat
- IS CE
- ANI TR-AI
- ANI TR-TU
- ANI TR-NI
- ANI TR-ID
- ANI MO-B
- ANI MA
- ANI CE

ITEC engineering

Comune di Riccò del Golfo

Provincia della Spezia

Committente:
Comune di Riccò del Golfo

Livello di progetto:
Definitiivo

Titolo:

Progettazione intervento di sistemazione idraulica per la mitigazione del rischio idraulico in un tratto del Torrente Graveglia in località Redebano

Tavola n°:
GEN-003

Scala:
1:10.000

Oggetto:

STRALCI CARTOGRAFICI E DEGLI STRUMENTI DI PIANIFICAZIONE TERRITORIALE

Codice Progetto:
P114-20

Nome File:
P114-20-D-DI-GEN-003-A

Firme:

ORDINE DEGLI INGEGNERI PROVINCIA DELLA SPEZIA
DANIELE GUERRIERI
INGEGNERE
Civile e Ambientale
Settore dell'Informazione
A 958

Rev.	Modifiche / Revisioni	Redatto	Data	Contr./Appr.	Data
A	PRIMA EMISSIONE	AGI	12/11/2020	DR/DG	12/11/2020
-	-	-	-	-	-
-	-	-	-	-	-
-	-	-	-	-	-

ASSOCIATO oice

apave Certification
ISO 9001
N° SC-10-2588/IAF 34
ISO 14001
N° SGA-19-3491/IAF 34
ISO 45001
N° SCS 20-3366/IAF 34

ITEC engineering S.r.l.
19038 SARZANA (SP)
Via Variante Aurelia, 98
TEL. +39 0187 610532
info@itec-engineering.it

16129 GENOVA
Via Antonio Cecchi, 7/9-10
TEL. +39 010 5959690
www.itec-engineering.it

E' vietata a norma di legge la riproduzione, anche parziale, non autorizzata di questo documento.