
PLANIMETRIA CORSI D'ACQUA E FASCE DI INONDABILITA'
scala 1:1000

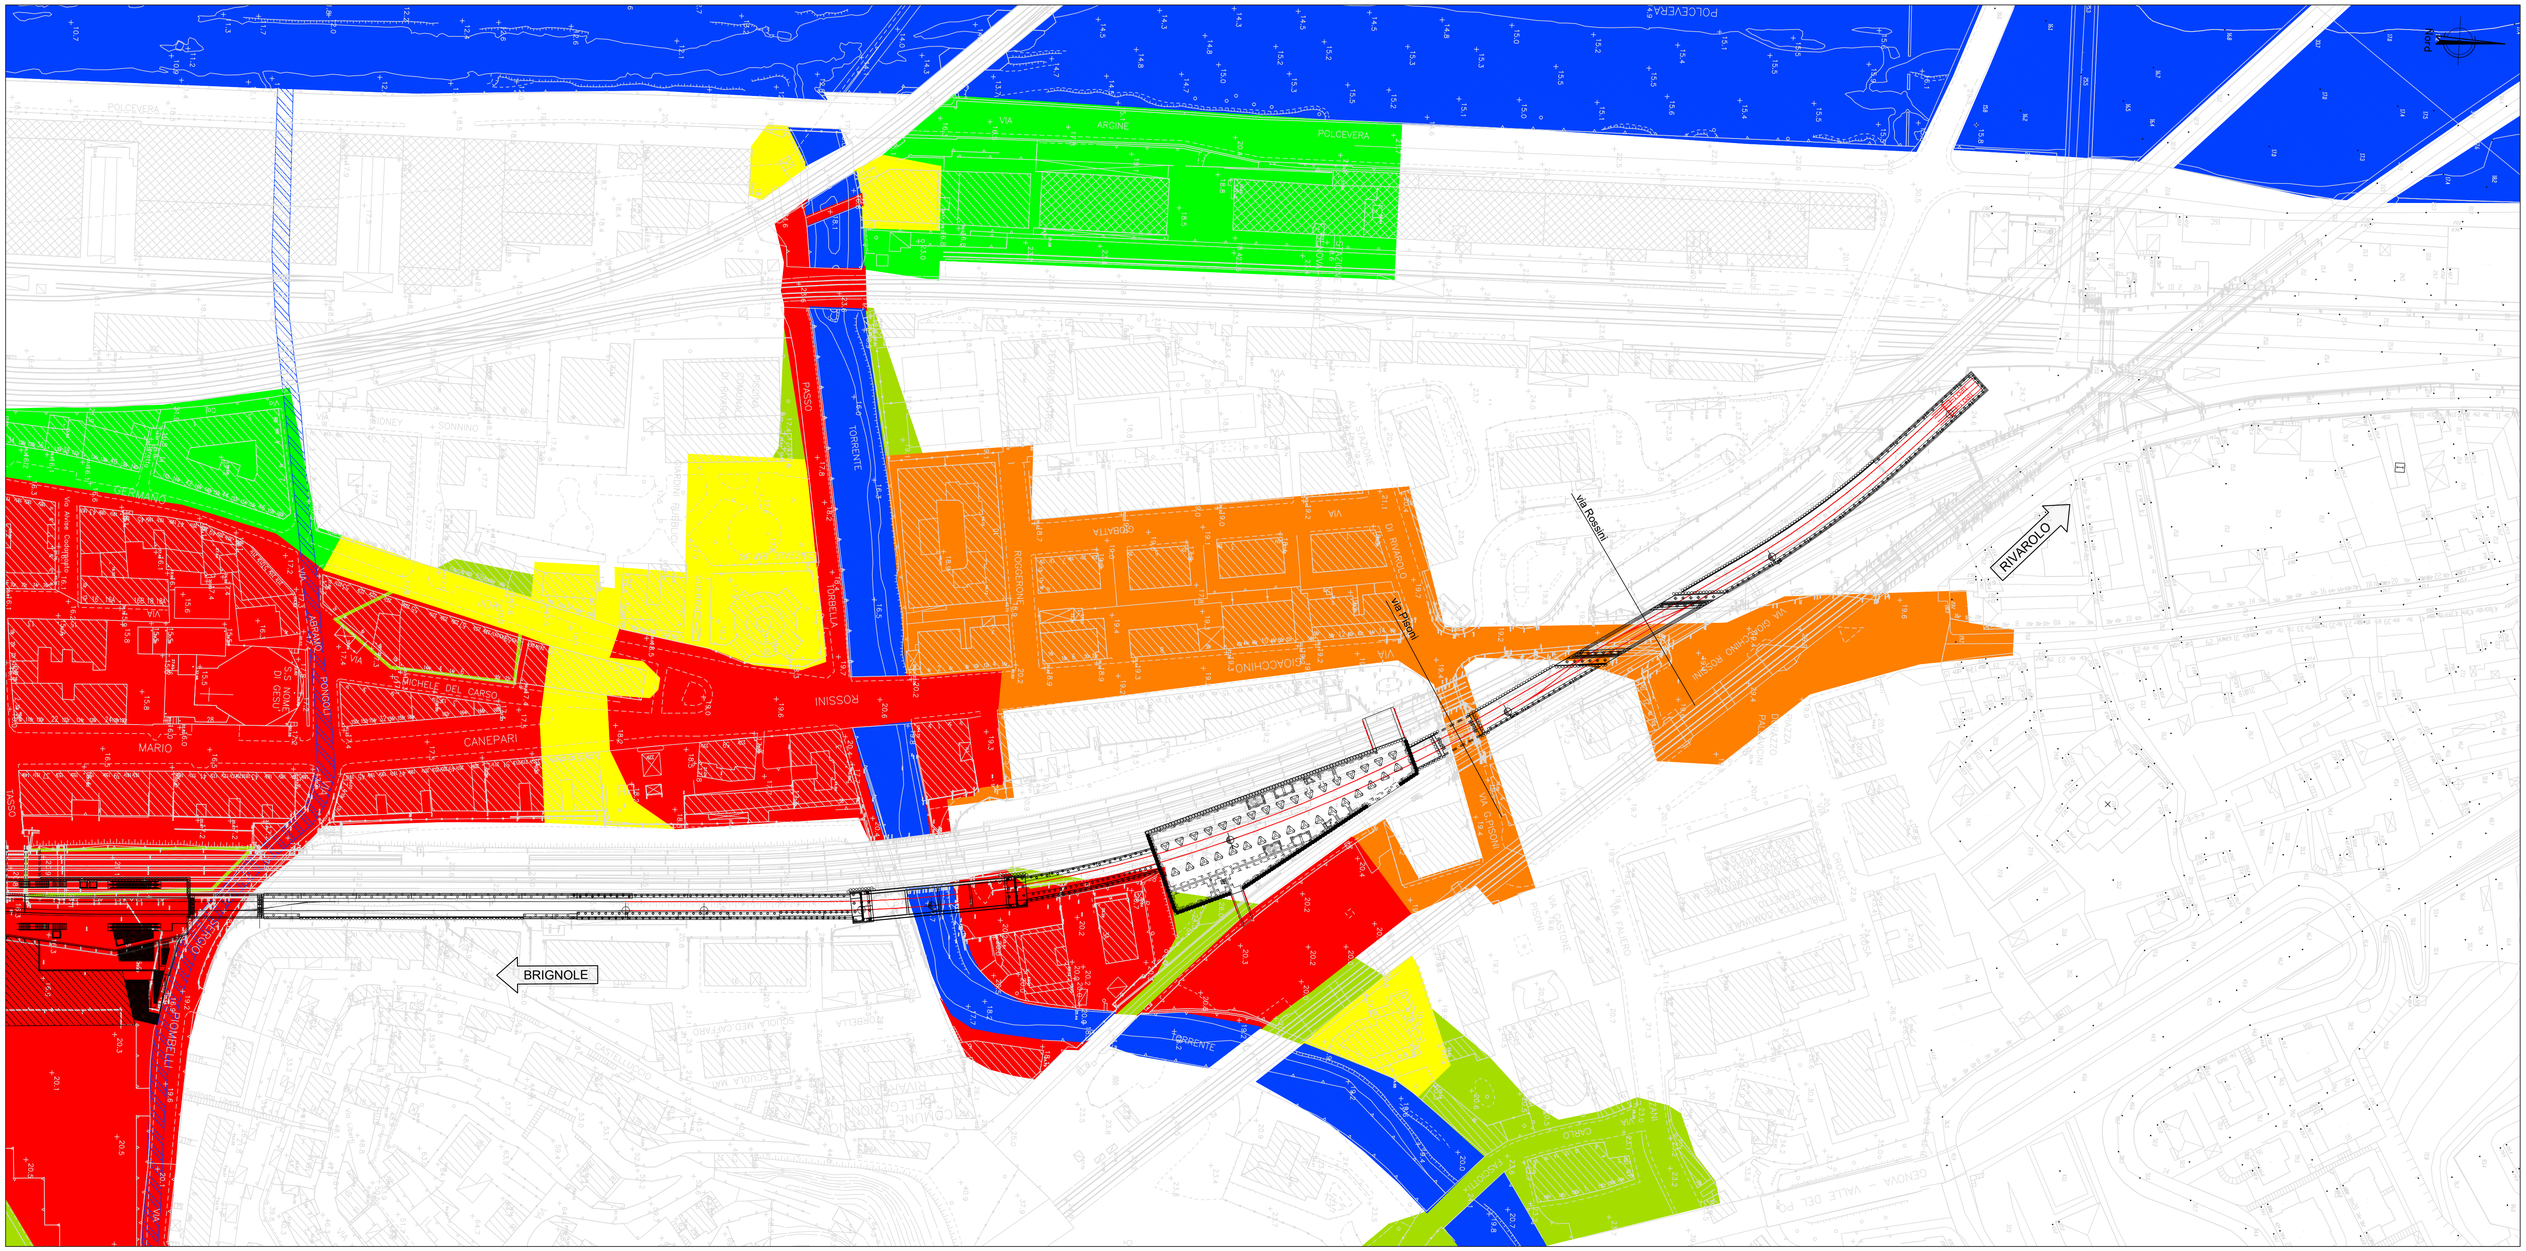

LEGENDA

- CORSI D'ACQUA A CIELO APERTO
- CORSI D'ACQUA TOMBATI
- FASCIA A
- FASCIA A*
- FASCIA B
- FASCIA B (aree a minor pericolosità)
- FASCIA C
- FASCIA C (aree storicamente inondati in tratti indagati)

SCIUTTO MANUELA
2021.07.28 12:35:49
CN=SCIUTTO MANUELA
O=N
OU=ORDINE DEGLI INGEGNERI
C=IT
RSA/2048 bits

Rev.	Data	Descrizione	Redatto	Verificato	Approvato	Autorizzato
-	-	-	-	-	-	-
-	-	-	-	-	-	-
-	-	-	-	-	-	-
A	28/07/2021	Prima emissione	D. Cerlini	D. Canestrelli	A. Sanna	P. Marchetti

Prog: 11
Cart. 3

Comune di Genova

Direzione Mobilità e Trasporti
Dott.ssa Maria Cristina Carmeli
Responsabile Unico del Procedimento
Ing. P.P. Foglino
Direttore Esecuzione del Contratto
Ing. A. Bini

Raggruppamento temporaneo di progettisti
Mandataria: SOTECNI
Mandanti: ITALFERR, GEOTECO

Scala: 1:1000 *Data:* 28/07/2021

METROPOLITANA DI GENOVA
OPERE DI PROLUNGAMENTO DELLA TRATTA CANEPARI - RIVAROLO

STUDI E INDAGINI
IDROLOGIA E IDRAULICA
RETICOLO IDROGRAFICO E FASCE INONDABILITÀ - OPERE DI LINEA

Commessa	Fase	Lotto	Disciplina	WBS	Tipo	Numero	Foglio	Rev.
MGE1	PF	L2	IDR	COM	T	001	00	A