
# PLANIMETRIA INDIVIDUAZIONE AREE DA ESPROPRIARE - Scala 1 : 500

| TABELLA ESPROPRI Fg 30 | |
|---|---|
| Mappali | Superfici |
| 312 | 2.82 mq |
| 313 | 99.82 mq |
| 314 | 27.41 mq |
| 315 | 28.84 mq |
| 317 | 25.75 mq |
| 469 | 43.15 mq |
| 500 | 90.25 mq |
| Sagrato chiesa S. Sebastiano | 22.93 mq |

RIPRISTINO OFFICIOSITA' SU AREE DEMANIALI

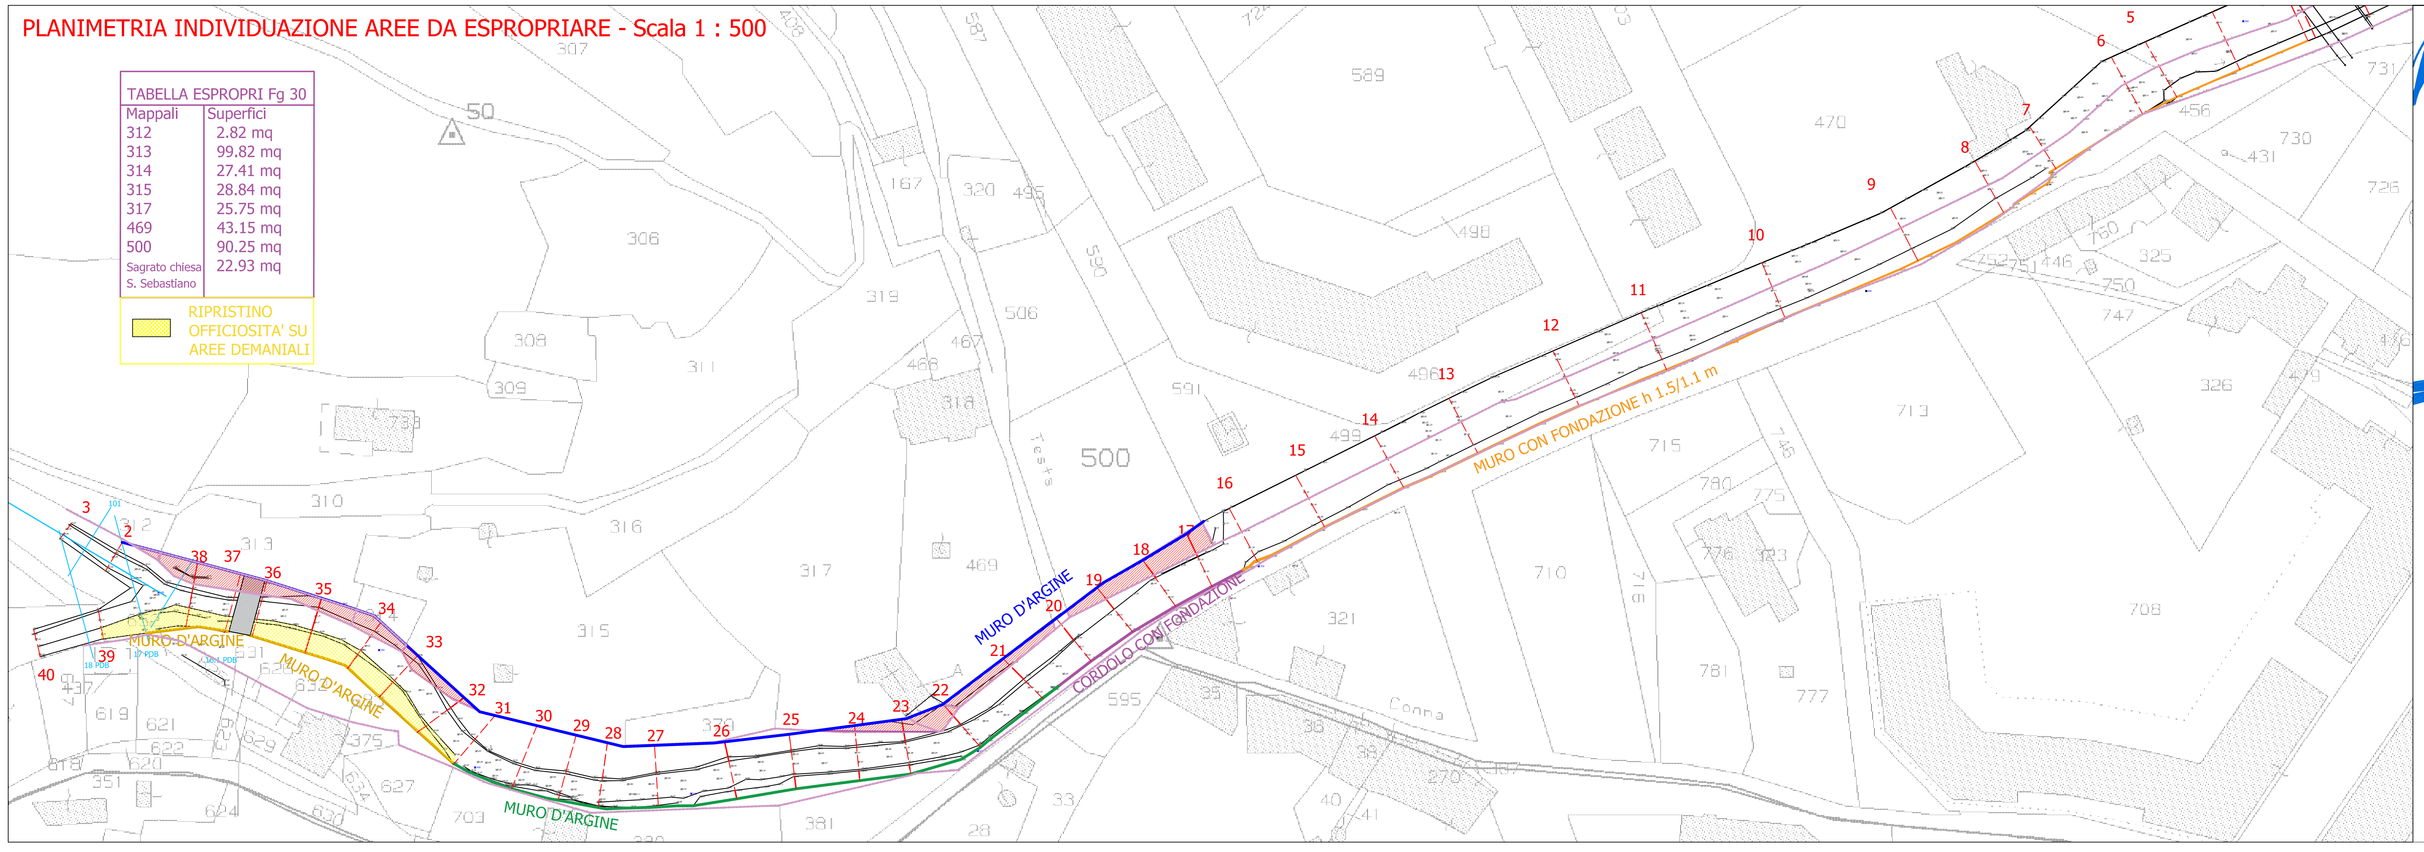


**COMUNE DI ANDORA**
Provincia di Savona
RIO DUOMO

**ELABORATO DI VALUTAZIONE IDRAULICA**
**"ARGINATURA RIO DUOMO"**
**PROGETTO DEFINITIVO ESECUTIVO**

elaborato di proprietà dello studio e protetto da norma di legge. Ne è vietata la riproduzione

# IDR08

**OGGETTO: Planimetria individuazione delle aree da espropriare**

Scala: 1 : 500

**COMMITTENTE:** COMUNE DI ANDORA

**DOTT. ING. TATIANA QUAGLIA**
Reg.S.Bernardino n. 9A - 12073 - CEVA - CN-
- Cell. 3334544125 - E-mail: tatiana.quaglia@libero.it
CF - QGLTNI81H70D205T - P.IVA 03151160045-

**REVISIONI:**



MAGGIO 2021