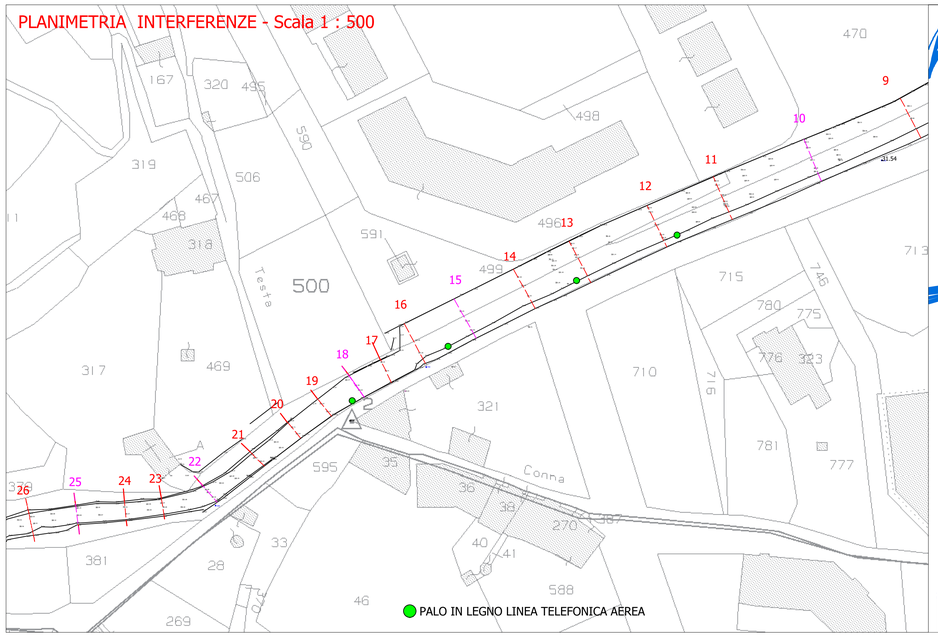


COMUNE DI ANDORA
Provincia di Savona
RIO DUOMO

ELABORATO DI VALUTAZIONE IDRAULICA
"ARGINATURA RIO DUOMO"
PROGETTO DEFINITIVO ESECUTIVO

IDR09

Il presente elaborato è di proprietà dello studio e protetto ai sensi di legge. Ne è vietata la riproduzione

OGGETTO: Planimetria delle interferenze

Scala: **1 : 500**

COMMITTENTE: COMUNE DI ANDORA

DOTT. ING. TATIANA QUAGLIA
Reg.S.Bernardino n. 9A - 12073 - CEVA - CN-
- Cell. 3356544125 - E-mail: tatiana.quaglia@libero.it
C.F. QGLTTN81H70D207Y - P.IVA 03151160045-

REVISIONI:



MAGGIO 2021