

MAGGIO 2021

COMUNE DI ANDORA
Provincia di Savona
RIO DUOMO

ELABORATO DI VALUTAZIONE IDRAULICA
"ARGINATURA RIO DUOMO"
PROGETTO DEFINITIVO ESECUTIVO

OGGETTO: Sezioni stato attuale

Scala: 1 : 100

COMMITTENTE: COMUNE DI ANDORA

DOTT. ING. TATIANA GUAGLIA
Via S. Bernardino, 54 - 17013 - CENA - Cle
+C.F. GGLTTN81H70D325Y - P.IVA 03131 40045
+C.C. 333454612 - e-mail: tatiana.guaglia@libero.it


REVISIONI:

ID R04


LEGENDA

- PROFILO VS T 200 anni
- PROFILO CRITICA T 200 anni
- PROFILO EG T 200 anni
- LIMITE DEMANIALE
- PROFILO STATO ATTUALE


SEZIONE 5

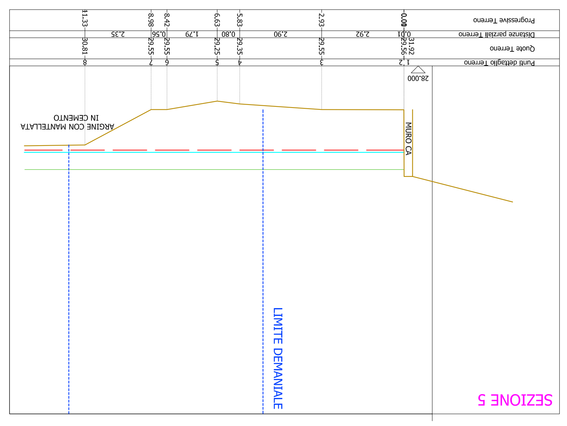


SEZIONE 7

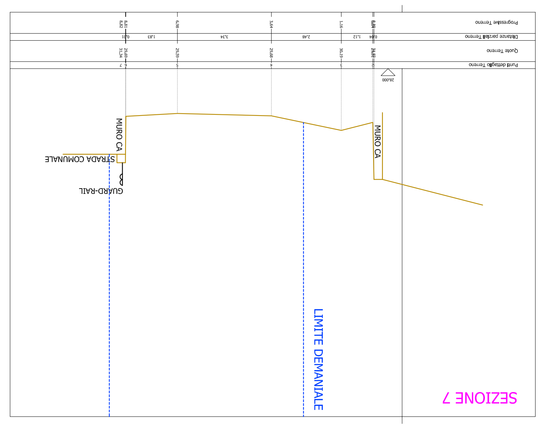


SEZIONE 10

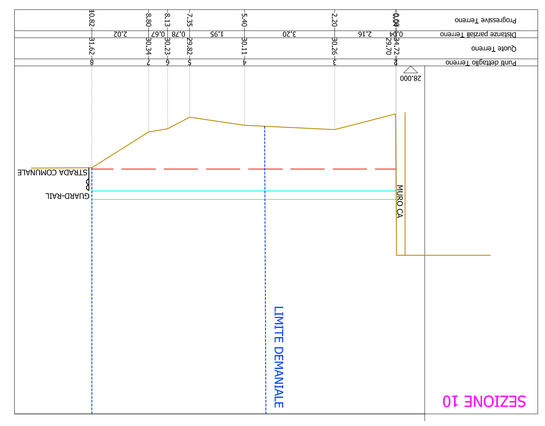


SEZIONE 15

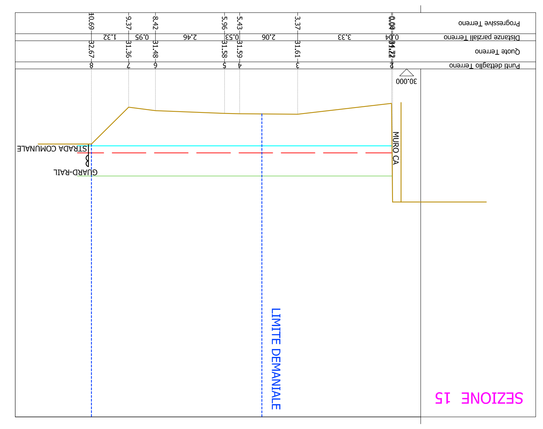


SEZIONE 18

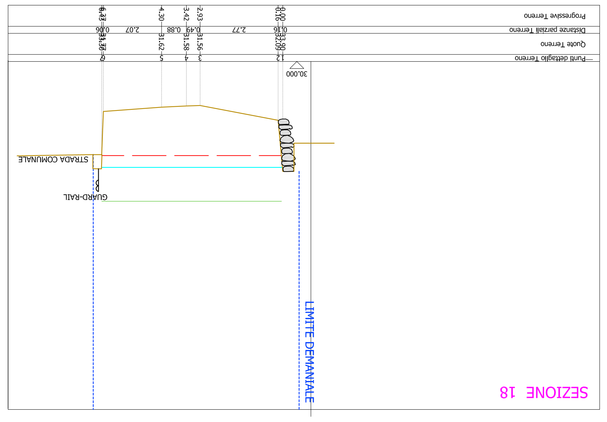


SEZIONE 22

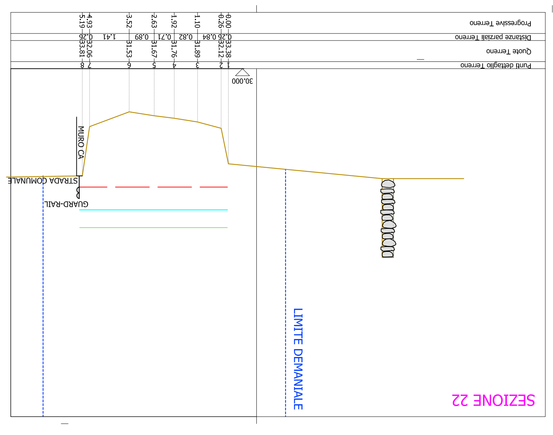


SEZIONE 25

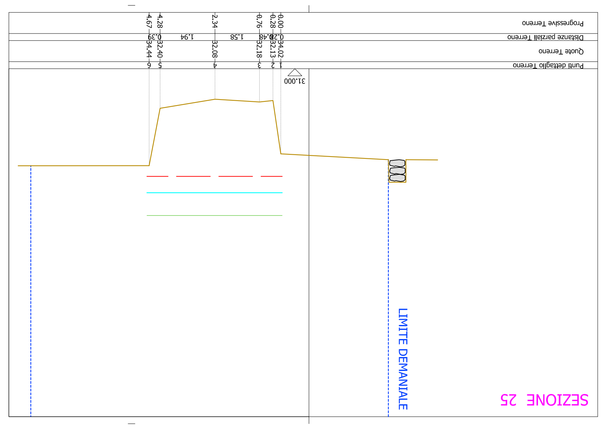


SEZIONE 29

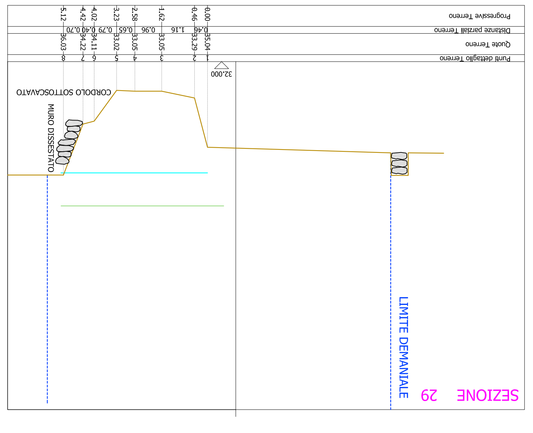


SEZIONE 32

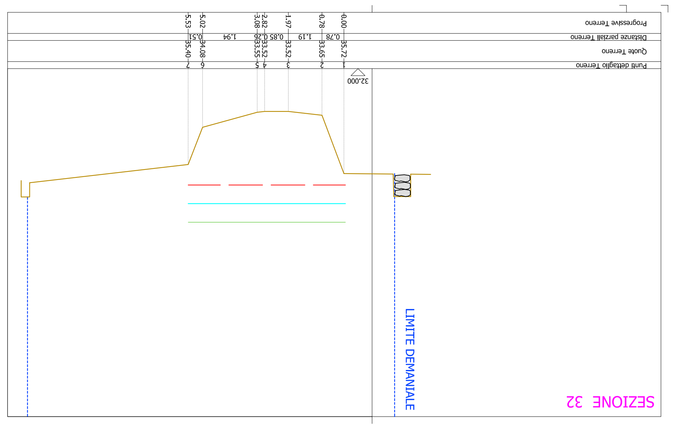

SEZIONE 34

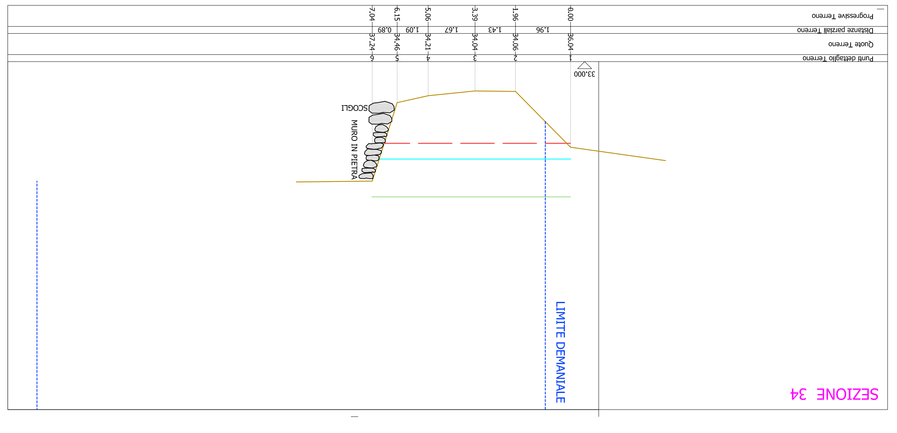

SEZIONE 36

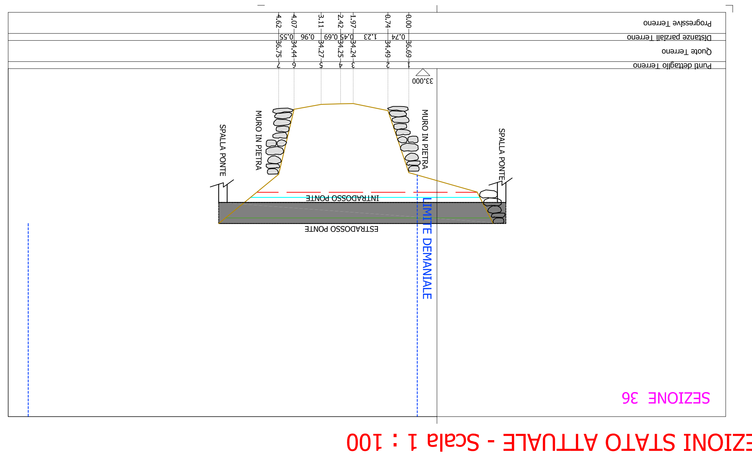

SEZIONI STATO ATTUALE - Scala 1 : 100