

KEY PLAN
Scala 1:2000

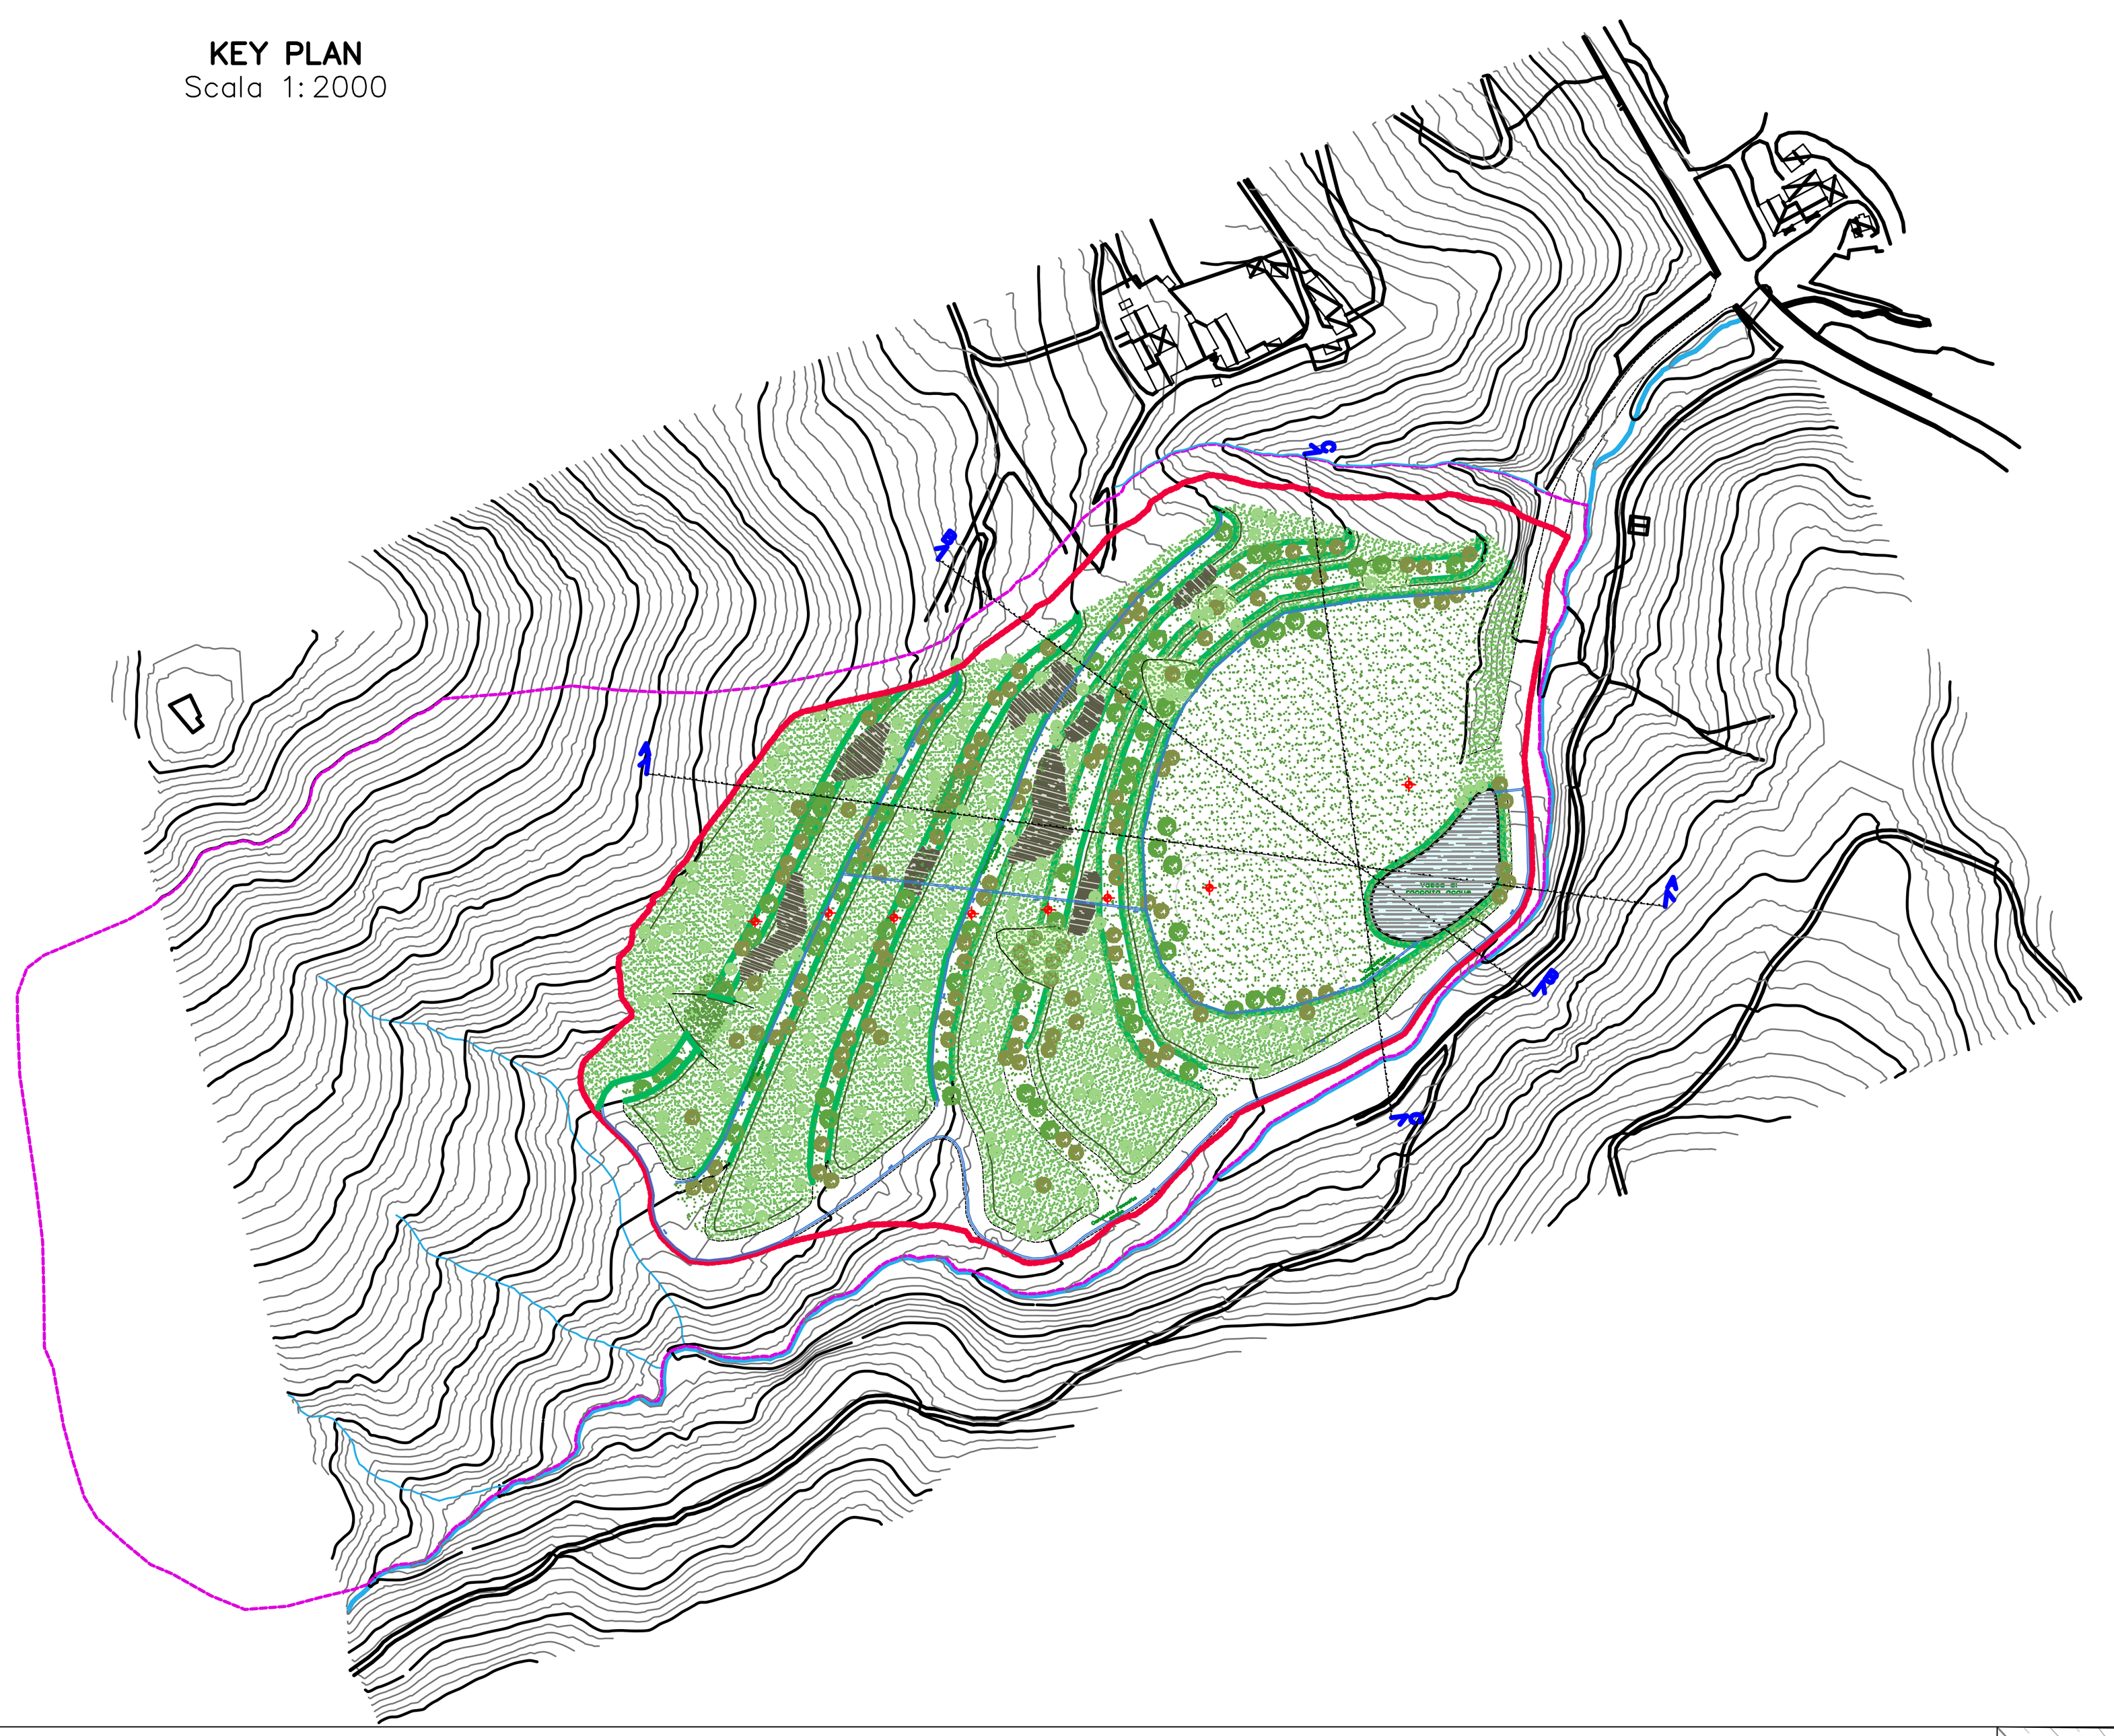

Sezione A–A (sez. C–C nuovo progetto di sistemazione finale)

Scala orizzontale : 1/1000

Scala verticale : 1/1000

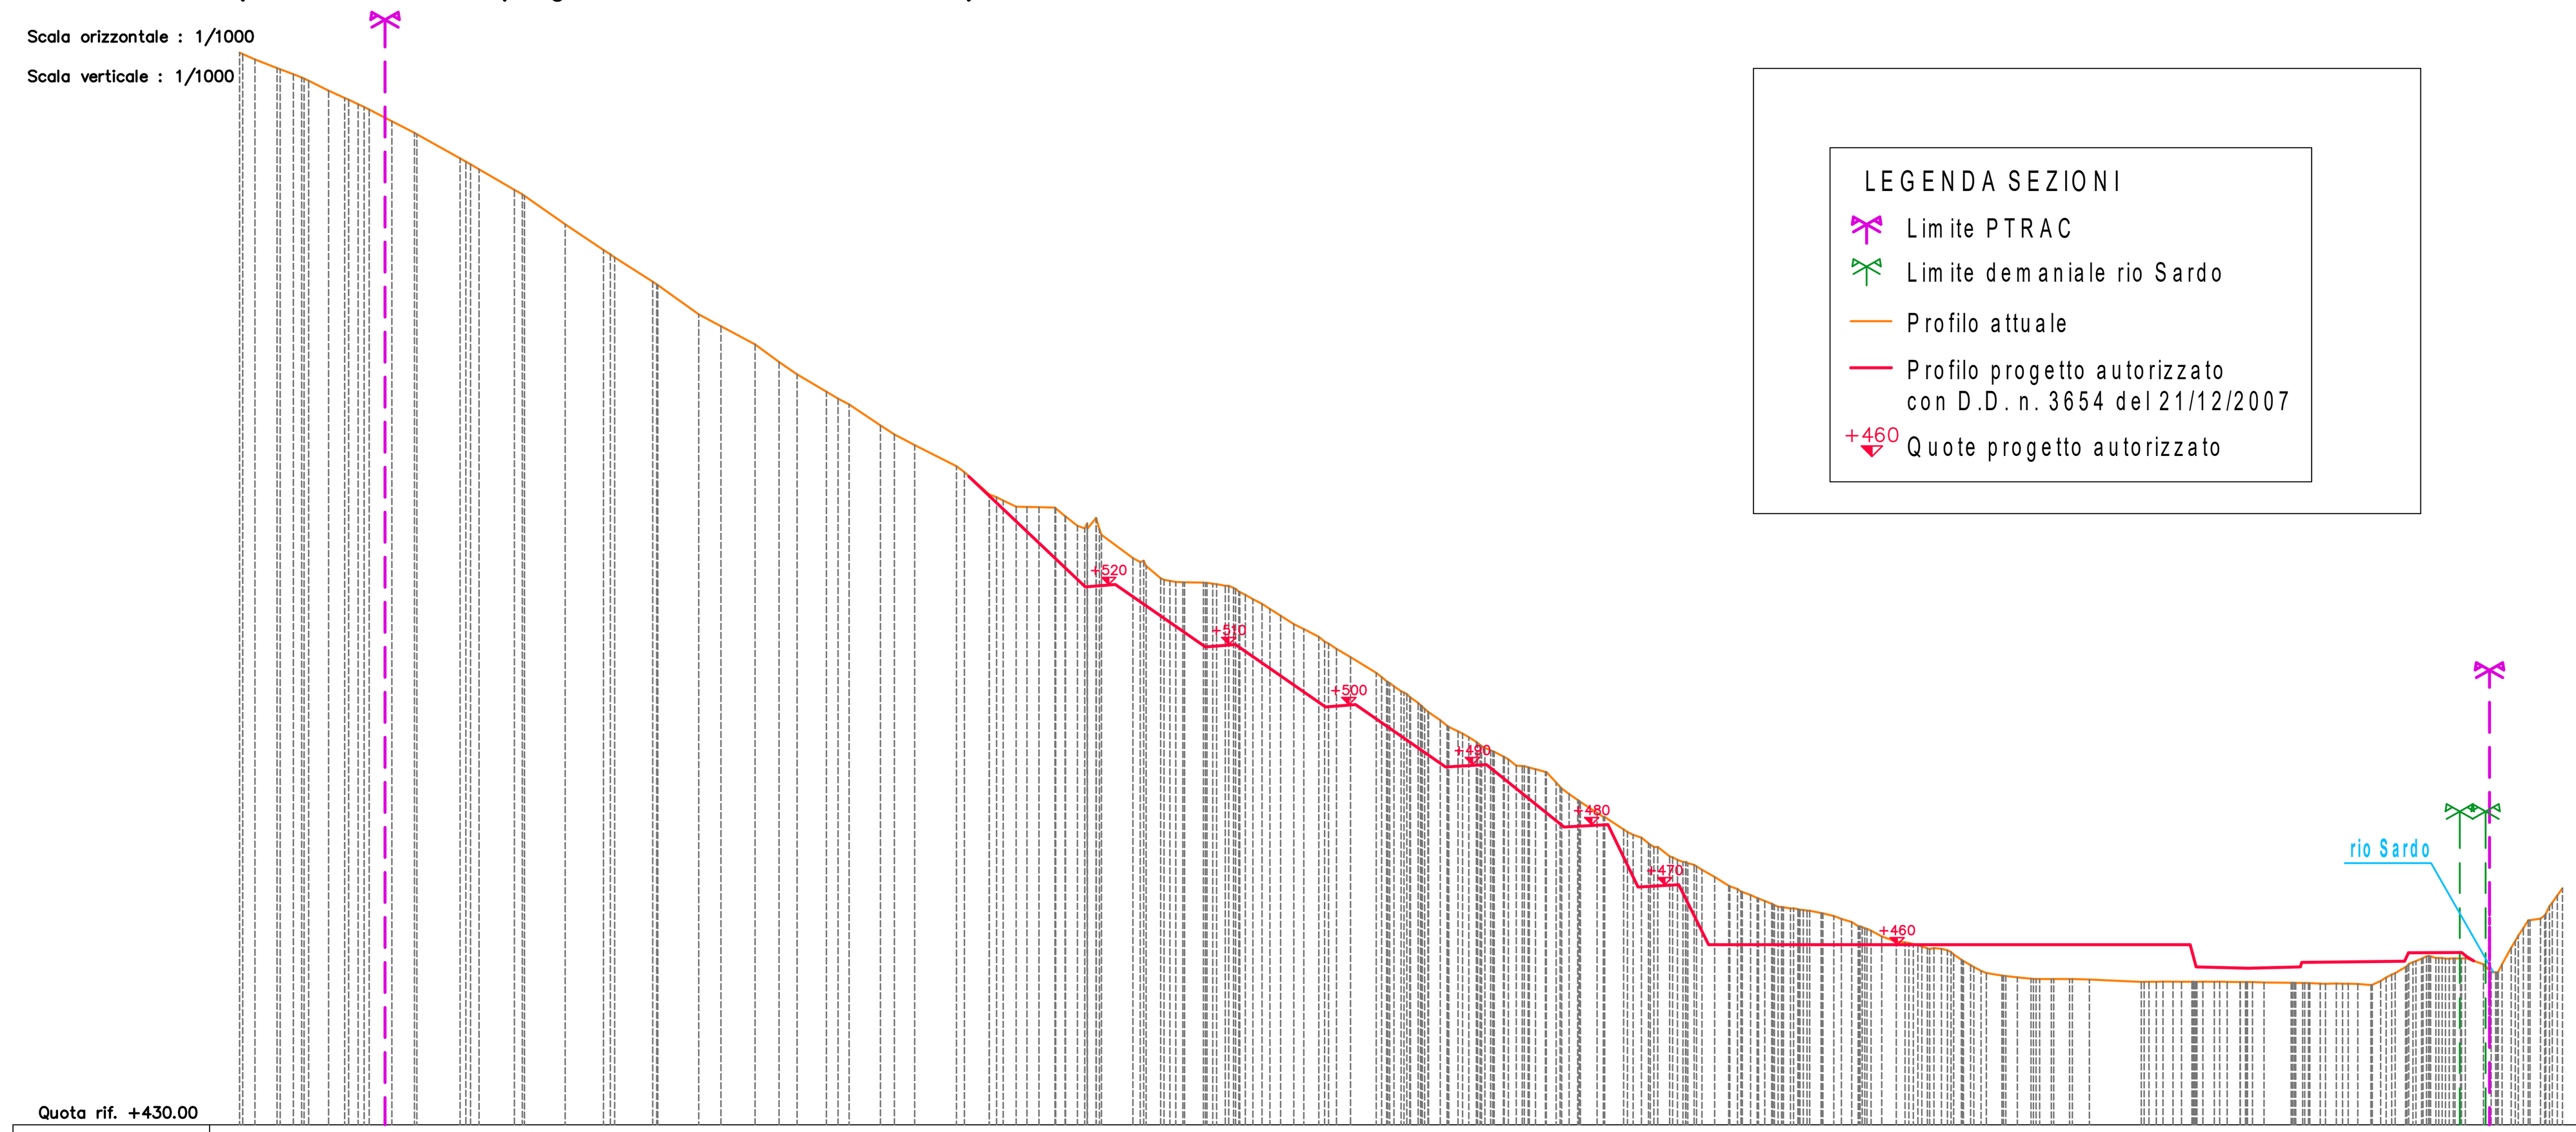

Quota rif. +430.00


Quote terreno	608.60 608.36 607.45 606.01 605.00 603.92 602.25 601.04 600.00 599.12 597.16 595.24 595.00 590.98 590.00 589.15 585.74 584.74 580.00 575.71 574.48 570.43 569.88 565.00 563.02 560.00 557.05 555.00 552.12 550.96 550.00 546.49 545.00 543.21 539.60 538.72 535.00 533.98 532.88 532.79 529.77 528.27 524.40 523.73 521.04 520.42 520.31 519.77 518.82 517.56 515.92 512.58 511.27 509.27 507.89 505.27 503.04 501.27 499.27 497.40 495.54 493.77 492.37 491.27 489.75 488.77 486.27 484.10 481.98 479.20 477.84 476.27 474.56 473.57 471.27 469.81 468.77 467.77 466.82 466.04 465.65 464.77 463.77 462.63 461.37 460.50 460.10 459.39 459.31 457.50 455.64 454.85 454.56 454.34 454.27 454.27 454.19 453.80 453.81 453.86 453.82 453.80 453.82 453.77 453.77 453.69 453.66 453.60 453.48 453.50 453.45 453.53 454.53 456.27 457.66 457.77 457.68 457.74 456.74 455.39 459.49 464.05 464.88 469.39
Distanze parziali	2.05 3.68 2.20 3.32 2.68 3.77 3.76 7.20 5.88 6.78 6.37 6.33 6.82 3.70 5.68 4.00 3.00 4.87 5.22 2.31 3.39 6.96 4.15 2.16 2.64 5.24 2.43 3.14 2.21 2.50 2.34 4.27 2.79 3.17 2.12 2.35 2.41 2.60 2.28 2.63 2.85 8.63 2.14 4.54 2.17 3.03
Distanze progressive	0.00 0.24 2.56 6.24 8.96 11.50 14.82 17.50 19.73 21.58 25.35 29.11 29.51 36.71 38.46 45.75 47.44 54.23 60.60 62.46 68.79 69.64 76.46 80.16 85.84 89.84 92.84 97.71 99.66 101.50 106.72 109.03 112.42 119.38 120.69 124.85 127.16 133.13 135.77 139.52 143.51 148.75 149.39 153.38 155.90 160.51 164.13 166.40 168.73 171.58 177.23 179.72 182.66 185.00 189.27 192.24 194.86 197.34 199.94 202.89 205.97 208.33 210.60 213.60 217.45 219.50 222.84 226.06 230.48 233.44 235.17 238.64 240.86 245.63 247.98 250.24 252.73 255.14 261.03 263.35 266.75 269.55 273.47 275.87 278.71 281.06 283.39 286.72 290.00 293.48 296.05 298.32 301.71 305.19 308.04 316.67 317.36 320.31 323.39 325.60 328.83 333.11 335.21 337.11 341.65 344.53 347.35 350.21 352.74 355.05 357.47 360.71 363.37 365.74 367.95 370.63 373.66 375.70 378.27 381.13 383.85 386.82

LEGENDA SEZIONI
- Limite PTRAC
- Limite demaniale rio Sardo
- Profilo attuale
- Profilo progetto autorizzato con D.D. n. 3654 del 21/12/2007
- +460 Quote progetto autorizzato

Sezione B–B (sez. D–D nuovo progetto di sistemazione)


Scala orizzontale : 1/1000

Scala verticale : 1/1000

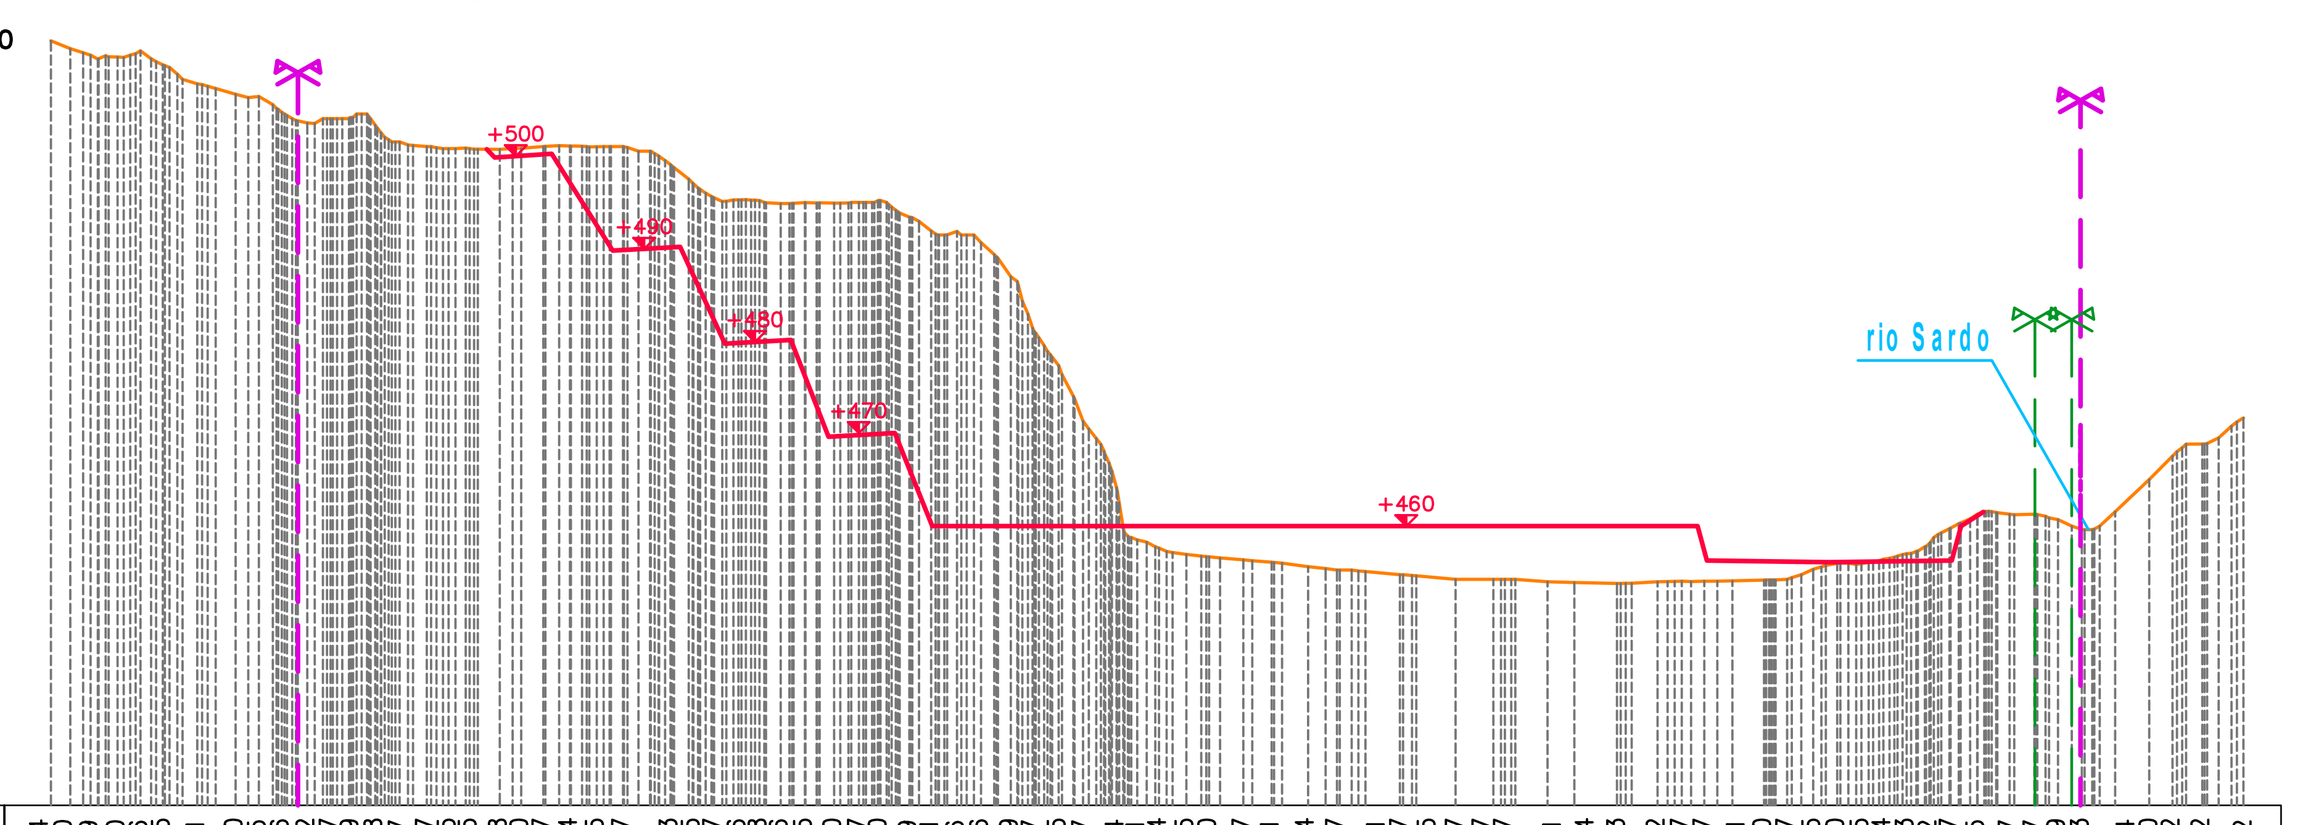

Quota rif. +430.00


Quote terreno	512.14 511.30 510.59 510.40 511.06 509.55 507.51 506.40 506.15 504.16 503.32 503.77 503.89 503.08 502.77 500.27 500.55 500.55 500.48 500.60 500.77 500.84 500.75 500.77 498.83 496.85 495.24 495.06 494.98 494.66 494.75 494.70 493.77 495.00 493.19 491.71 491.66 490.46 486.79 481.72 471.27 464.14 458.51 457.64 456.95 456.70 456.37 456.11 455.64 455.27 455.11 454.77 454.65 454.27 454.27 454.27 454.01 453.94 453.83 454.02 454.07 454.07 454.11 454.20 454.27 455.35 455.50 455.95 456.44 457.03 458.12 459.07 461.25 461.27 461.27 460.69 459.63 461.54 465.50 467.52 468.82 471.62
Distanze parziali	2.08 2.13 2.35 2.37 2.50 2.08 2.80 3.71 4.22 4.06 3.46 2.89 4.57 2.78 3.41 2.16 3.65 2.51
Distanze progressive	0.00 2.08 4.25 7.16 9.61 12.01 15.72 19.84 22.35 24.81 27.54 30.04 32.29 34.84 37.47 40.38 42.72 44.98 48.21 50.52 52.89 55.75 58.65 61.47 66.55 68.94 71.24 73.87 76.11 78.41 81.00 84.14 86.79 89.02 92.22 94.56 97.33 99.92 103.11 105.45 108.26 113.67 116.07 118.64 121.98 124.41 128.11 131.15 135.05 138.16 141.21 144.92 146.69 150.90 154.96 156.19 160.78 163.67 168.24 172.61 175.19 177.61 180.63 184.04 186.53 189.32 191.91 194.49 196.86 199.37 201.78 204.08 206.94 210.42 213.08 215.61 218.18 221.76 225.41 227.92 231.12 235.55

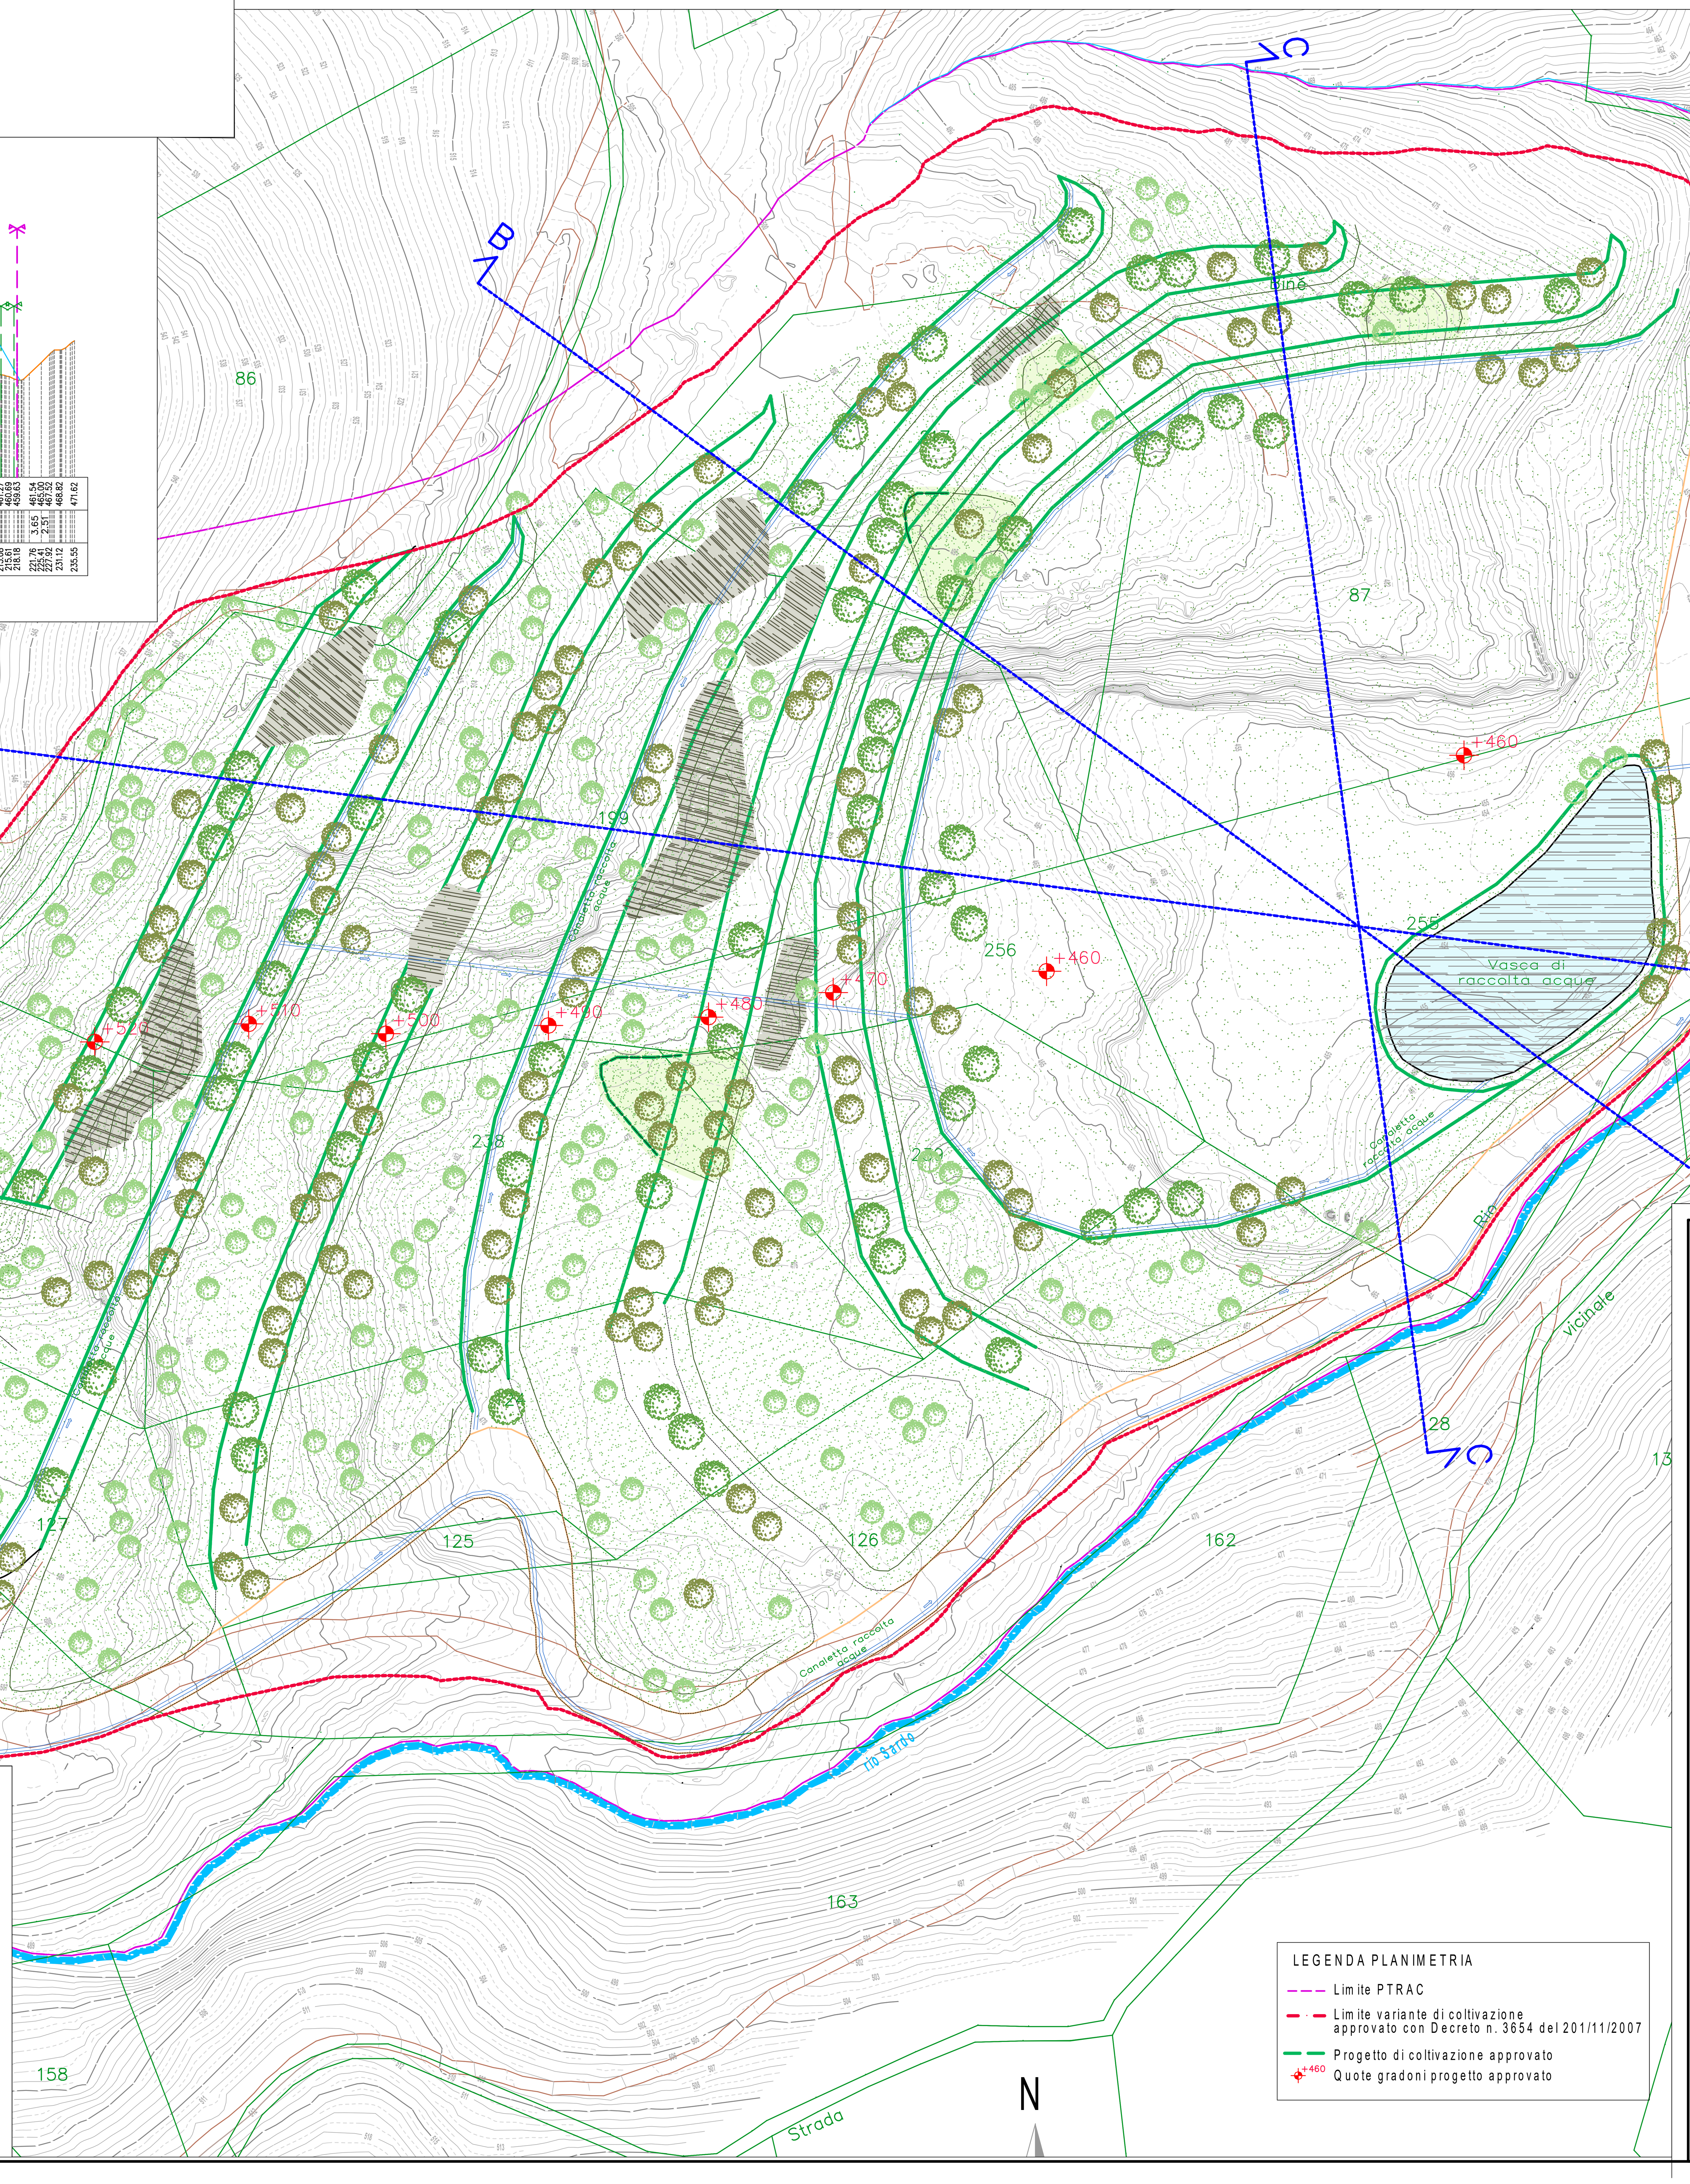

Sezione C–C (sez. E–E nuovo progetto di sistemazione)

Scala orizzontale : 1/1000

Scala verticale : 1/1000

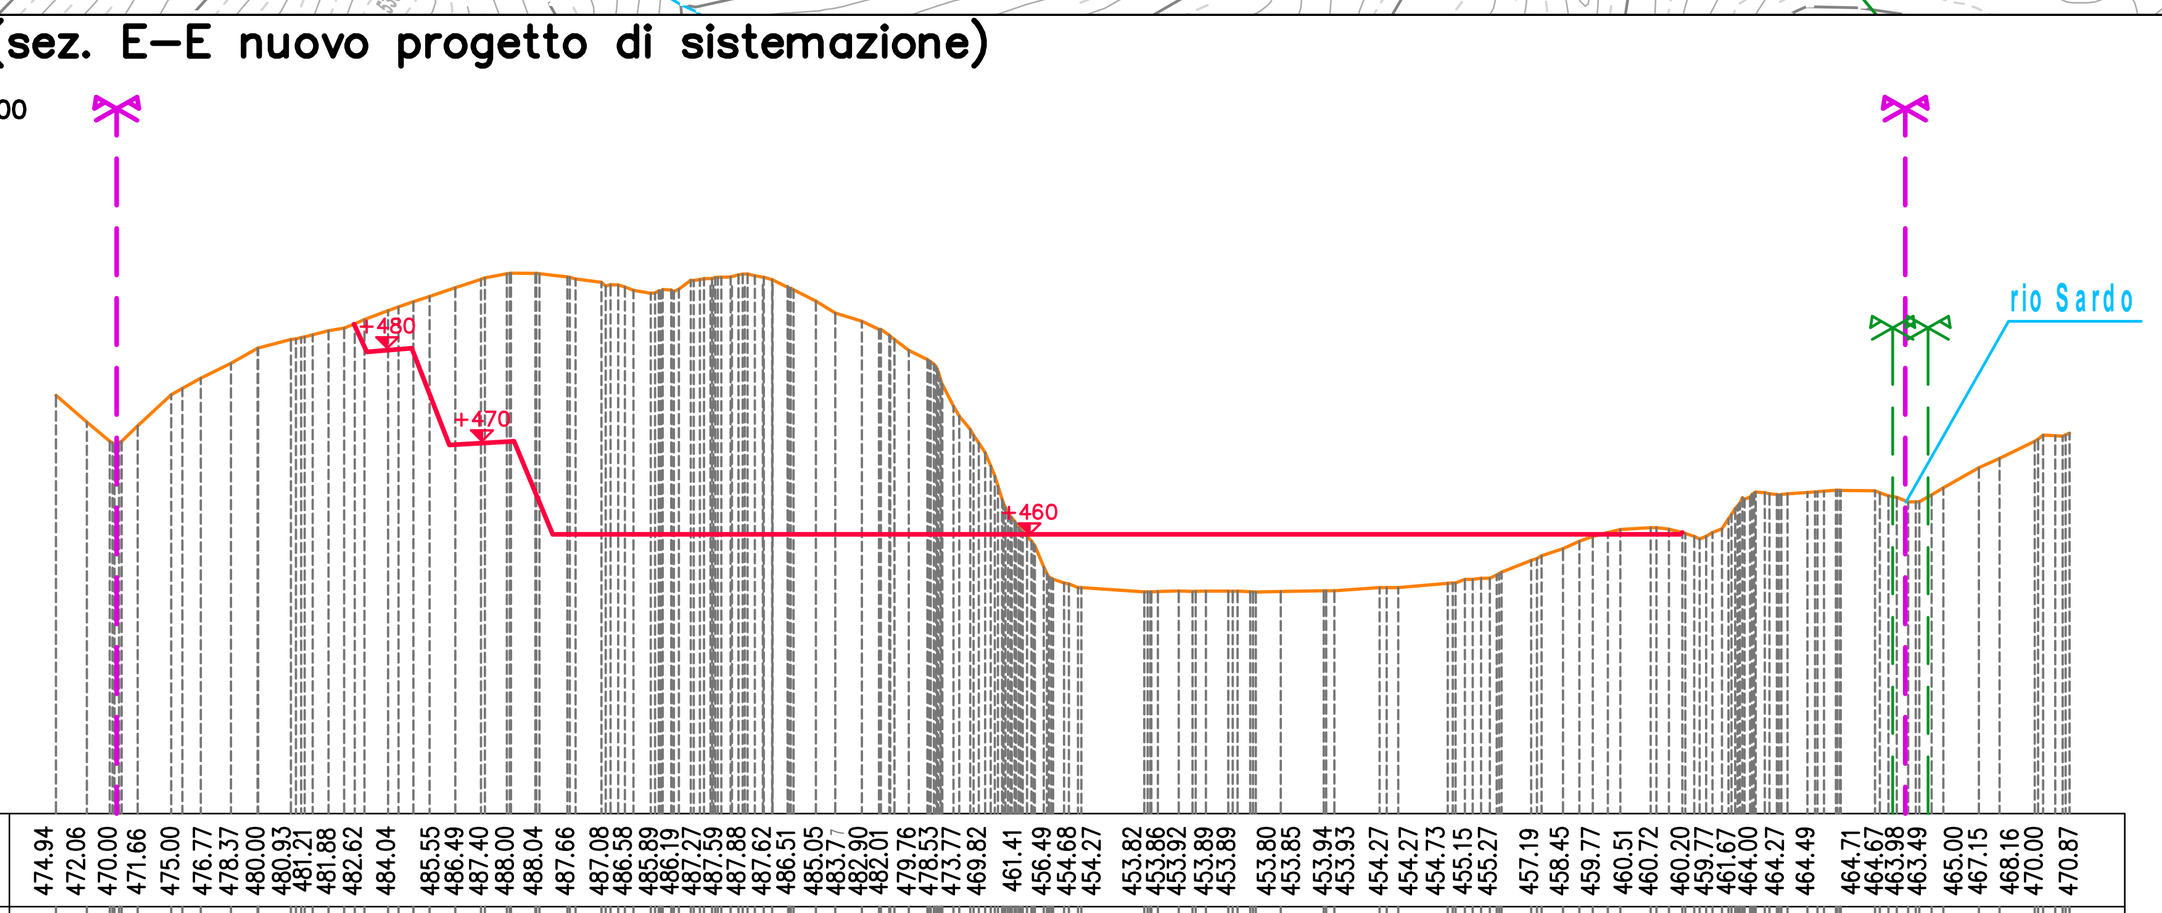

Quota rif. +430.00

Quote terreno	474.94 472.06 470.00 471.66 475.00 476.77 478.37 480.00 480.93 481.21 481.88 482.62 484.04 485.55 486.49 487.40 488.00 488.04 487.66 487.08 486.58 486.89 486.19 487.27 487.59 487.98 487.62 486.51 485.05 483.71 482.90 482.01 479.76 478.53 473.77 469.82 461.41 456.49 454.68 454.27 453.82 453.86 453.92 453.89 453.80 453.85 453.94 453.93 454.27 454.73 455.15 455.27 457.19 458.45 459.77 460.51 460.72 460.20 459.77 461.67 464.00 464.27 464.49 464.71 464.67 463.98 463.49 465.00 467.15 468.16 470.00 470.87
Distanze parziali	3.33 2.46 3.60 3.24 2.85 3.52 2.55 2.76 2.76 2.36 2.61 3.00 2.78 2.39 2.08 2.86 6.76 2.25 2.41 2.67 4.62 4.86 5.32 3.17 2.29 3.25 2.15 3.68 3.82 2.21 3.78
Distanze progressive	0.00 3.33 5.79 8.78 12.38 15.56 18.80 21.65 25.23 26.81 29.29 32.10 35.68 40.14 42.89 45.16 48.45 51.50 54.94 58.61 61.31 63.91 66.16 68.53 70.82 73.38 76.03 78.67 81.64 83.72 86.58 88.62 91.62 93.98 96.43 99.15 102.97 106.11 108.83 110.16 116.92 118.37 120.62 123.53 123.95 128.90 131.57 136.20 137.34 142.20 144.19 149.51 151.36 154.04 158.48 161.90 165.10 168.07 171.32 174.71 177.29 179.68 182.01 184.88 188.16 191.74 195.42 197.78 200.18 202.77 206.58 208.80 212.58 216.31

LEGENDA PLANIMETRIA
- Limite PTRAC
- Limite variante di coltivazione approvato con Decreto n. 3654 del 201/11/2007
- Progetto di coltivazione approvato
- +460 Quote gradoni progetto approvato

COMUNE di MILLESIMO
PROVINCIA DI SAVONA



INTERVENTO DI SISTEMAZIONE FINALE E RECUPERO AMBIENTALE DELLA CAVA "BINE'"

COMMITTENTE

BAGNASCO EDOARDO S.r.l.
Via Cosseria 15
17056 - CENGIO (SV)

PROGETTISTI INCARICATI:

Tomaso Cerruti - Cerruti 1981 S.r.l.
Via Castellani 20 - 17043 Carcare (SV)

Dott. Geol. Marcello Brancucci
Via XX Settembre 5 - 17100 Savona

Ing. Roberto Desalvo - StAigeS Ingegneria S.r.l.
Corso Italia 22/6 - 17100 Savona

Dott. Fabio Palazzo
Dottore Agronomo, Guida Alpina-maestro di alpinismo
Landscape & Mountain design & planning
Via XX Settembre 28 10A - 16121 Genova

TAVOLA 11

PLANIMETRIA E SEZIONI RAFFRONTO TRA STATO ATTUALE E PROGETTO DI COLTIVAZIONE APPROVATO CON DECRETO N. 3654/2007 - Scala 1:500 - 1:1000

REV.	DATA	DESCRIZIONE
00	GIUGNO 2021	PRIMA EMISSIONE