




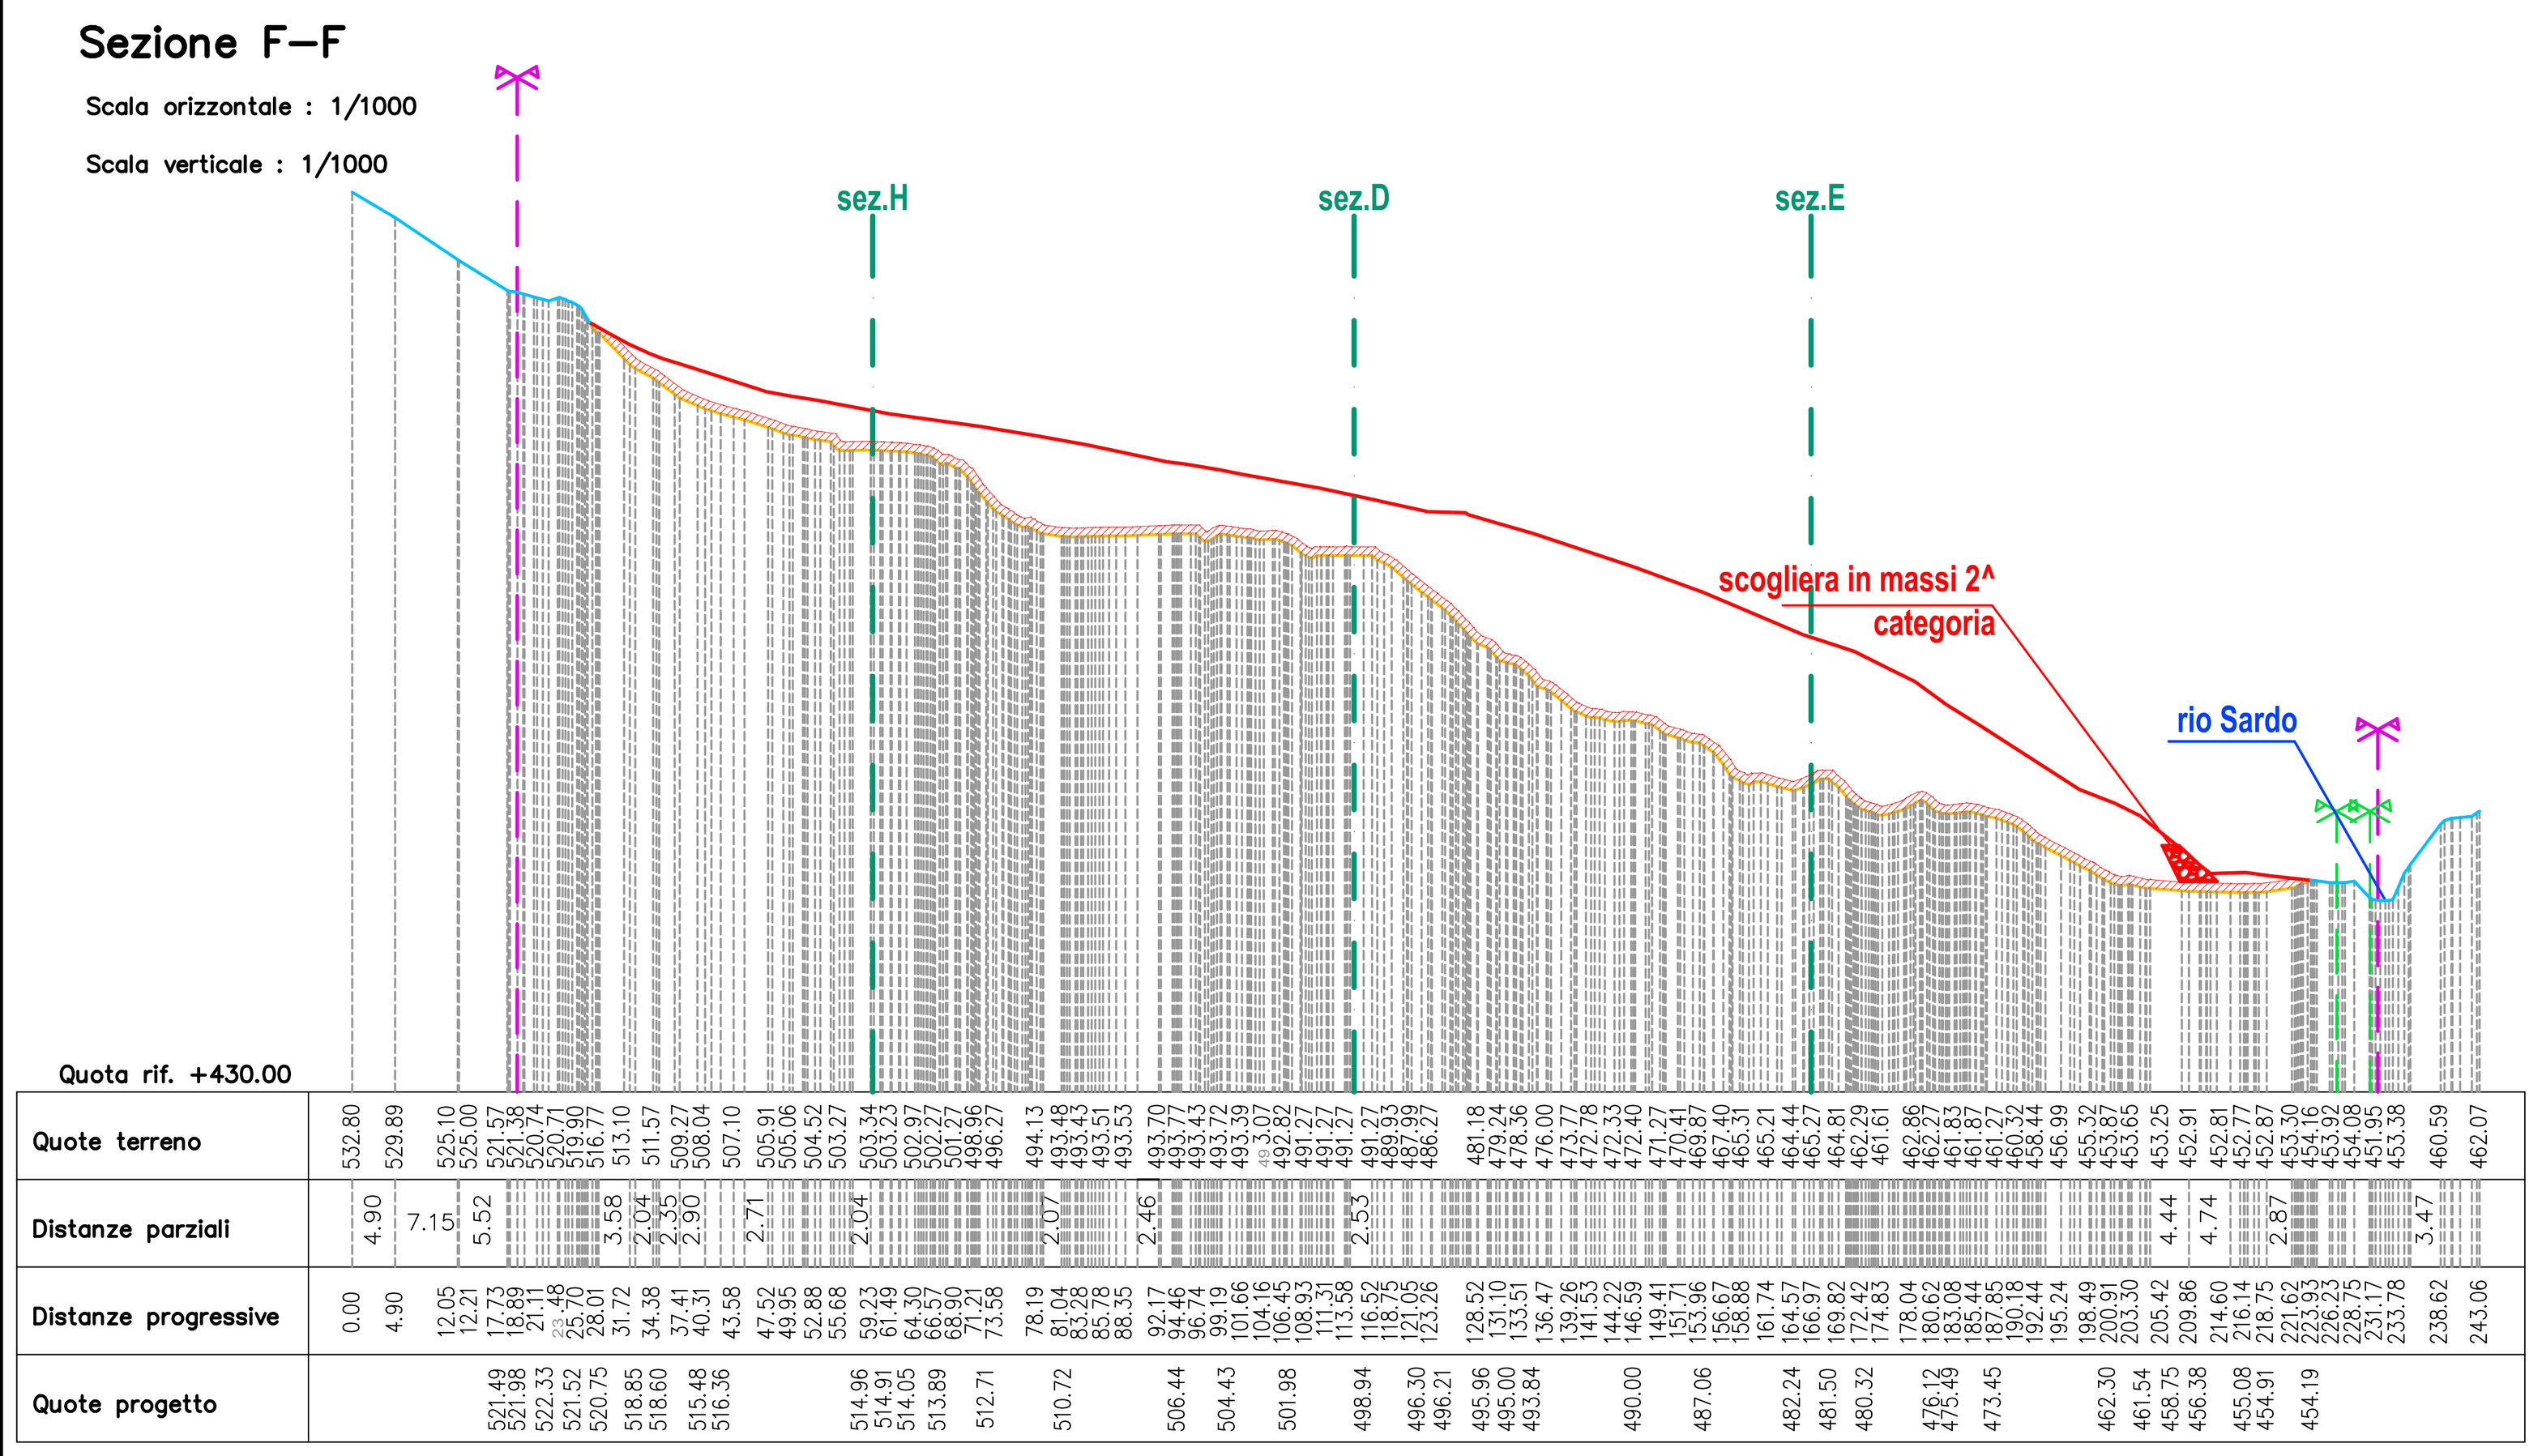


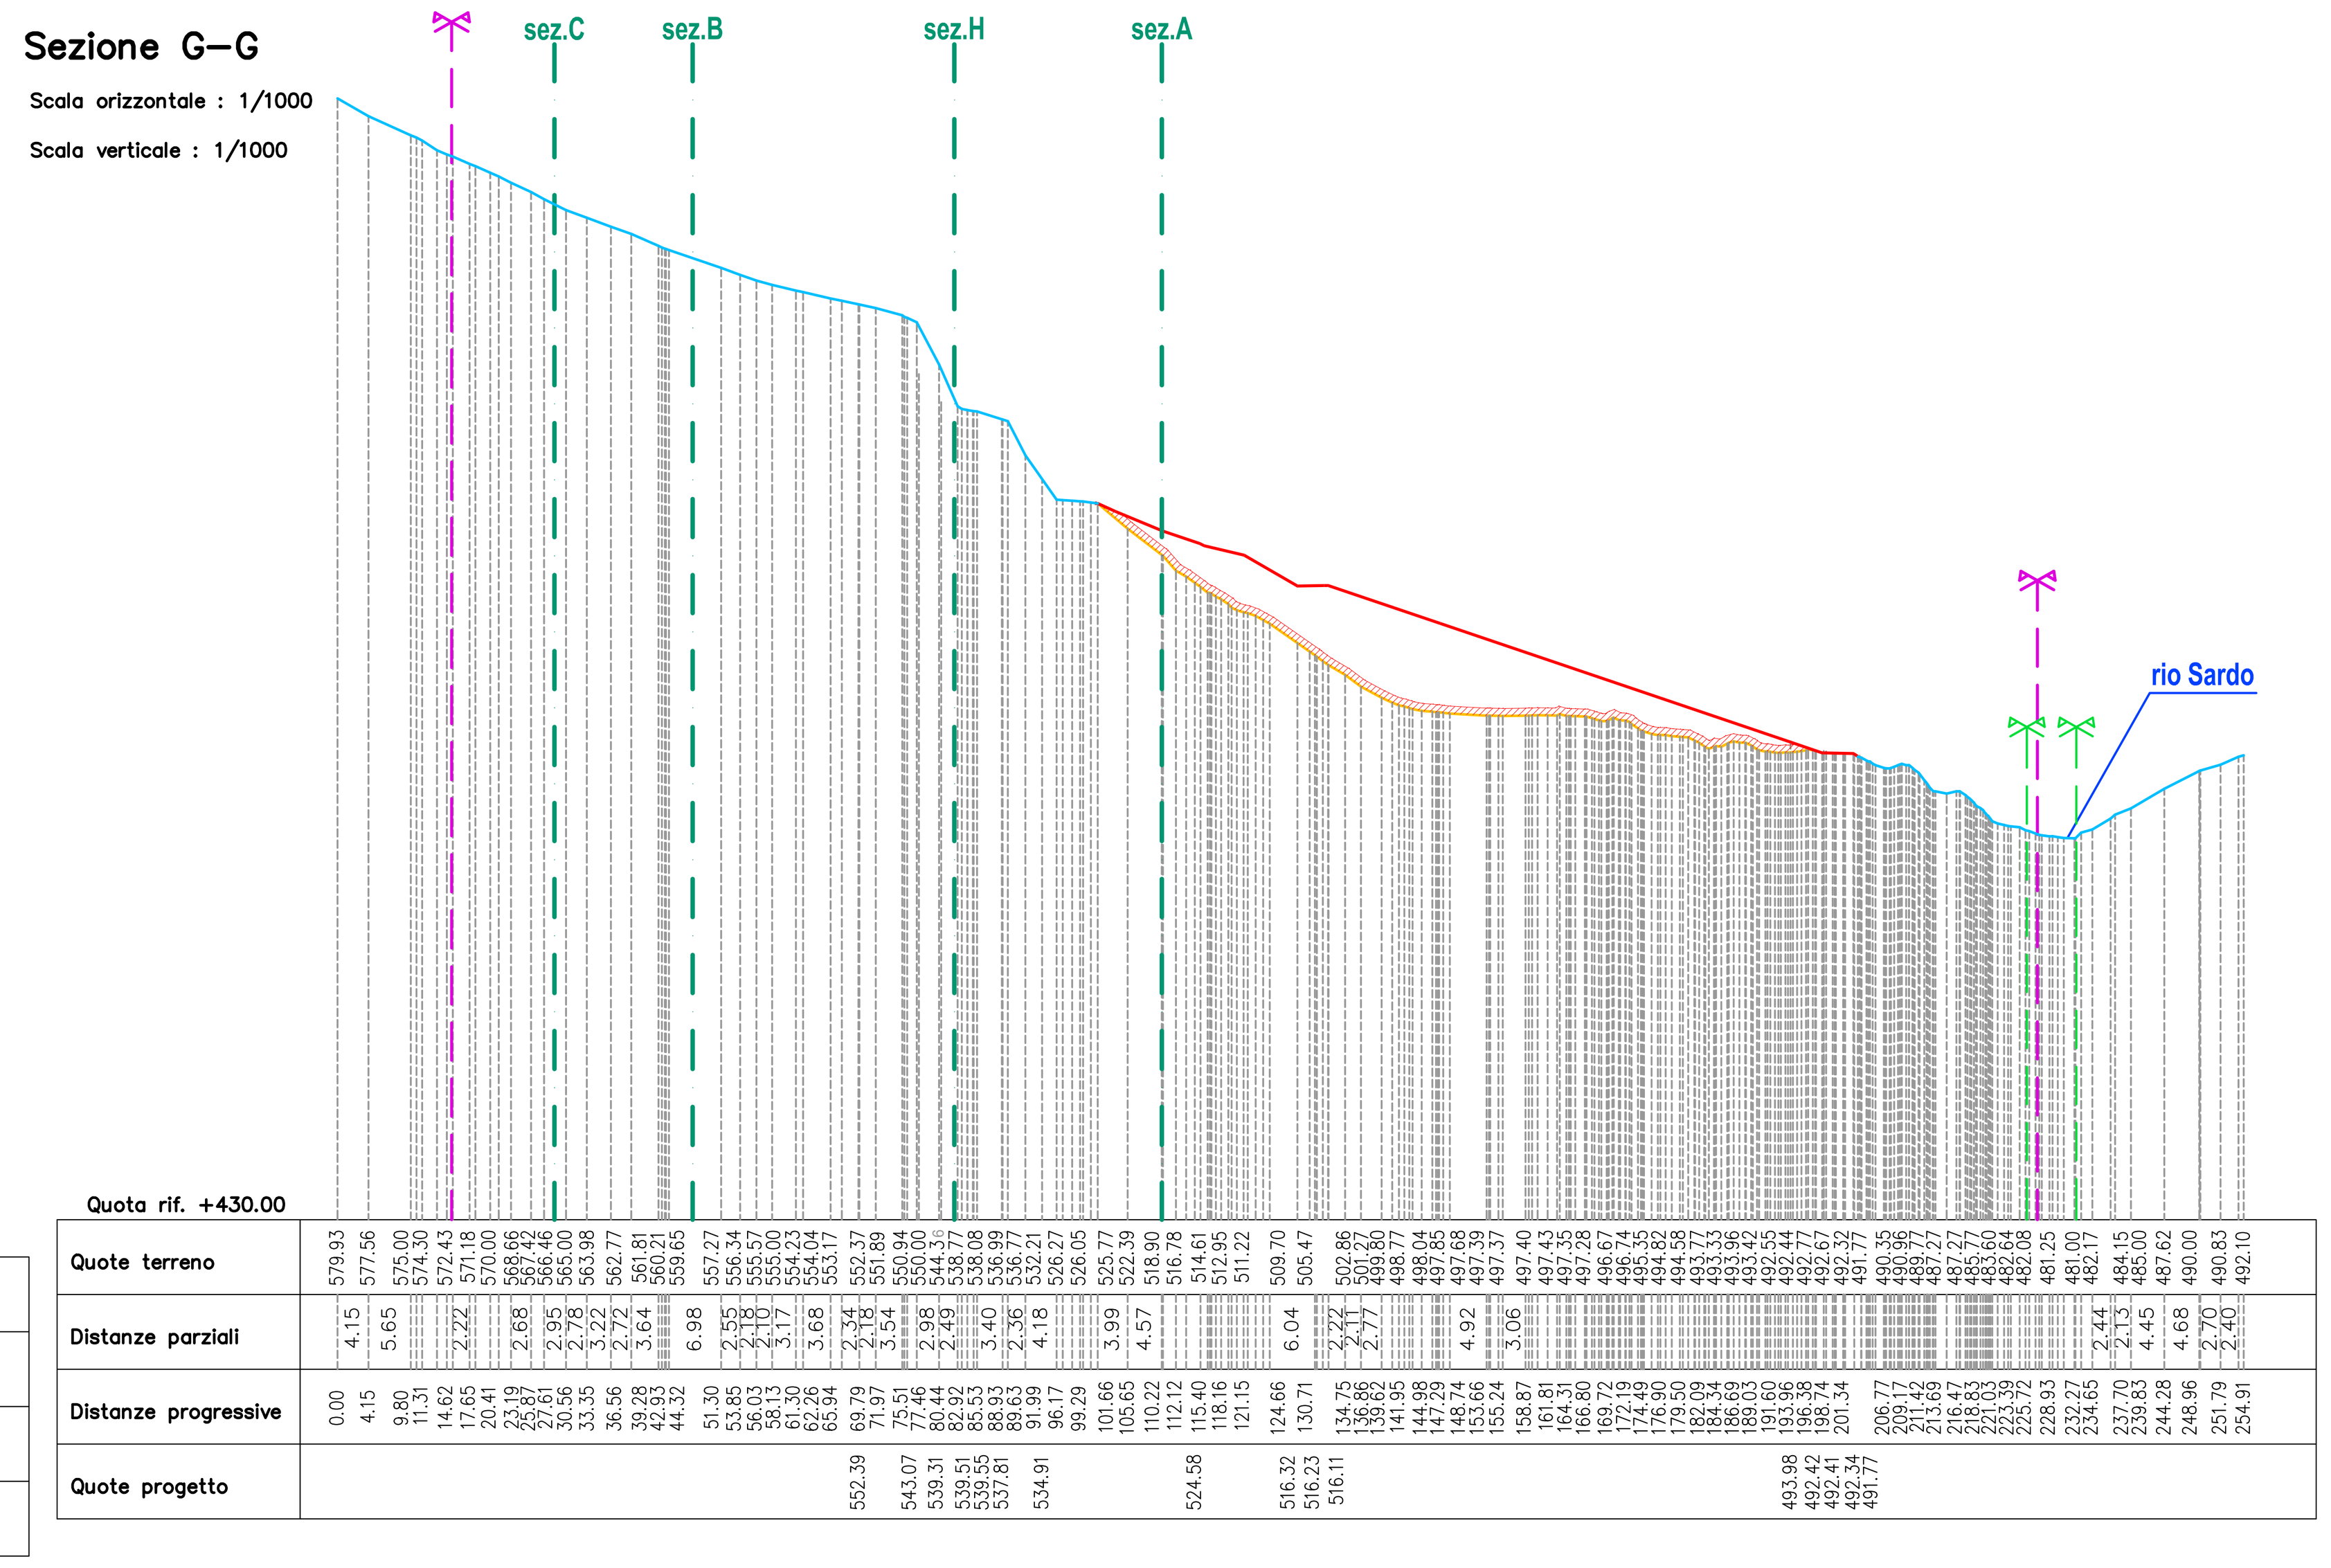


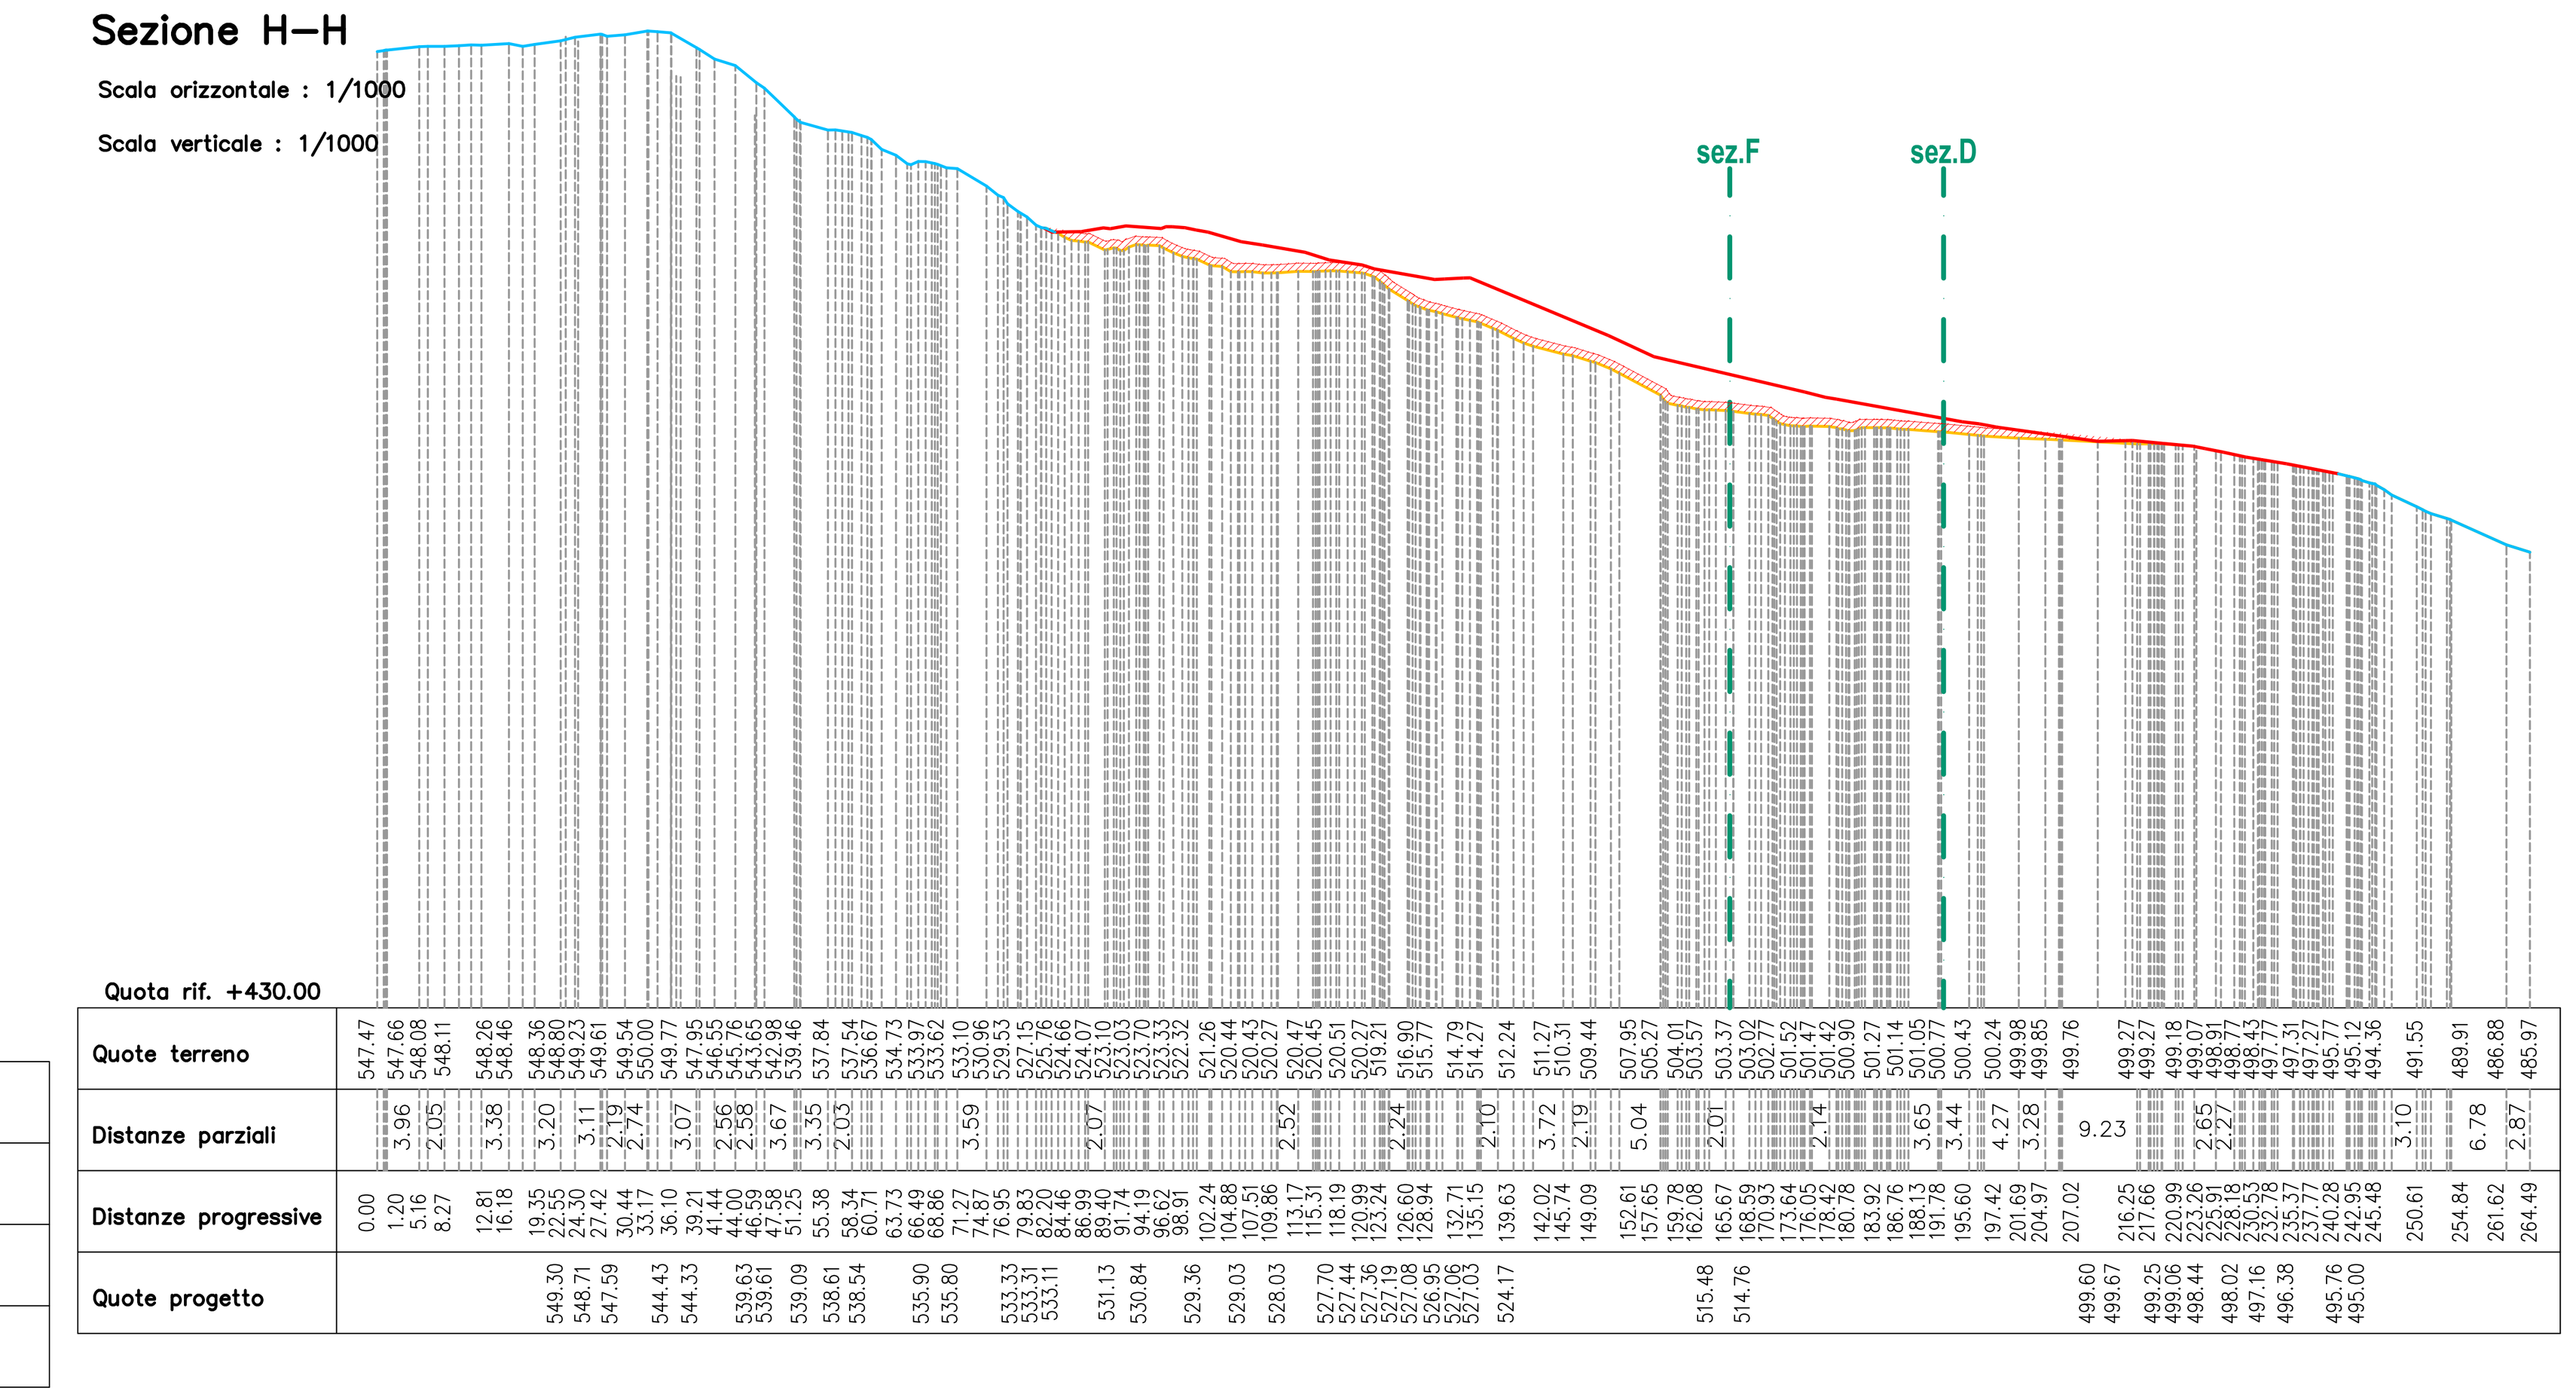


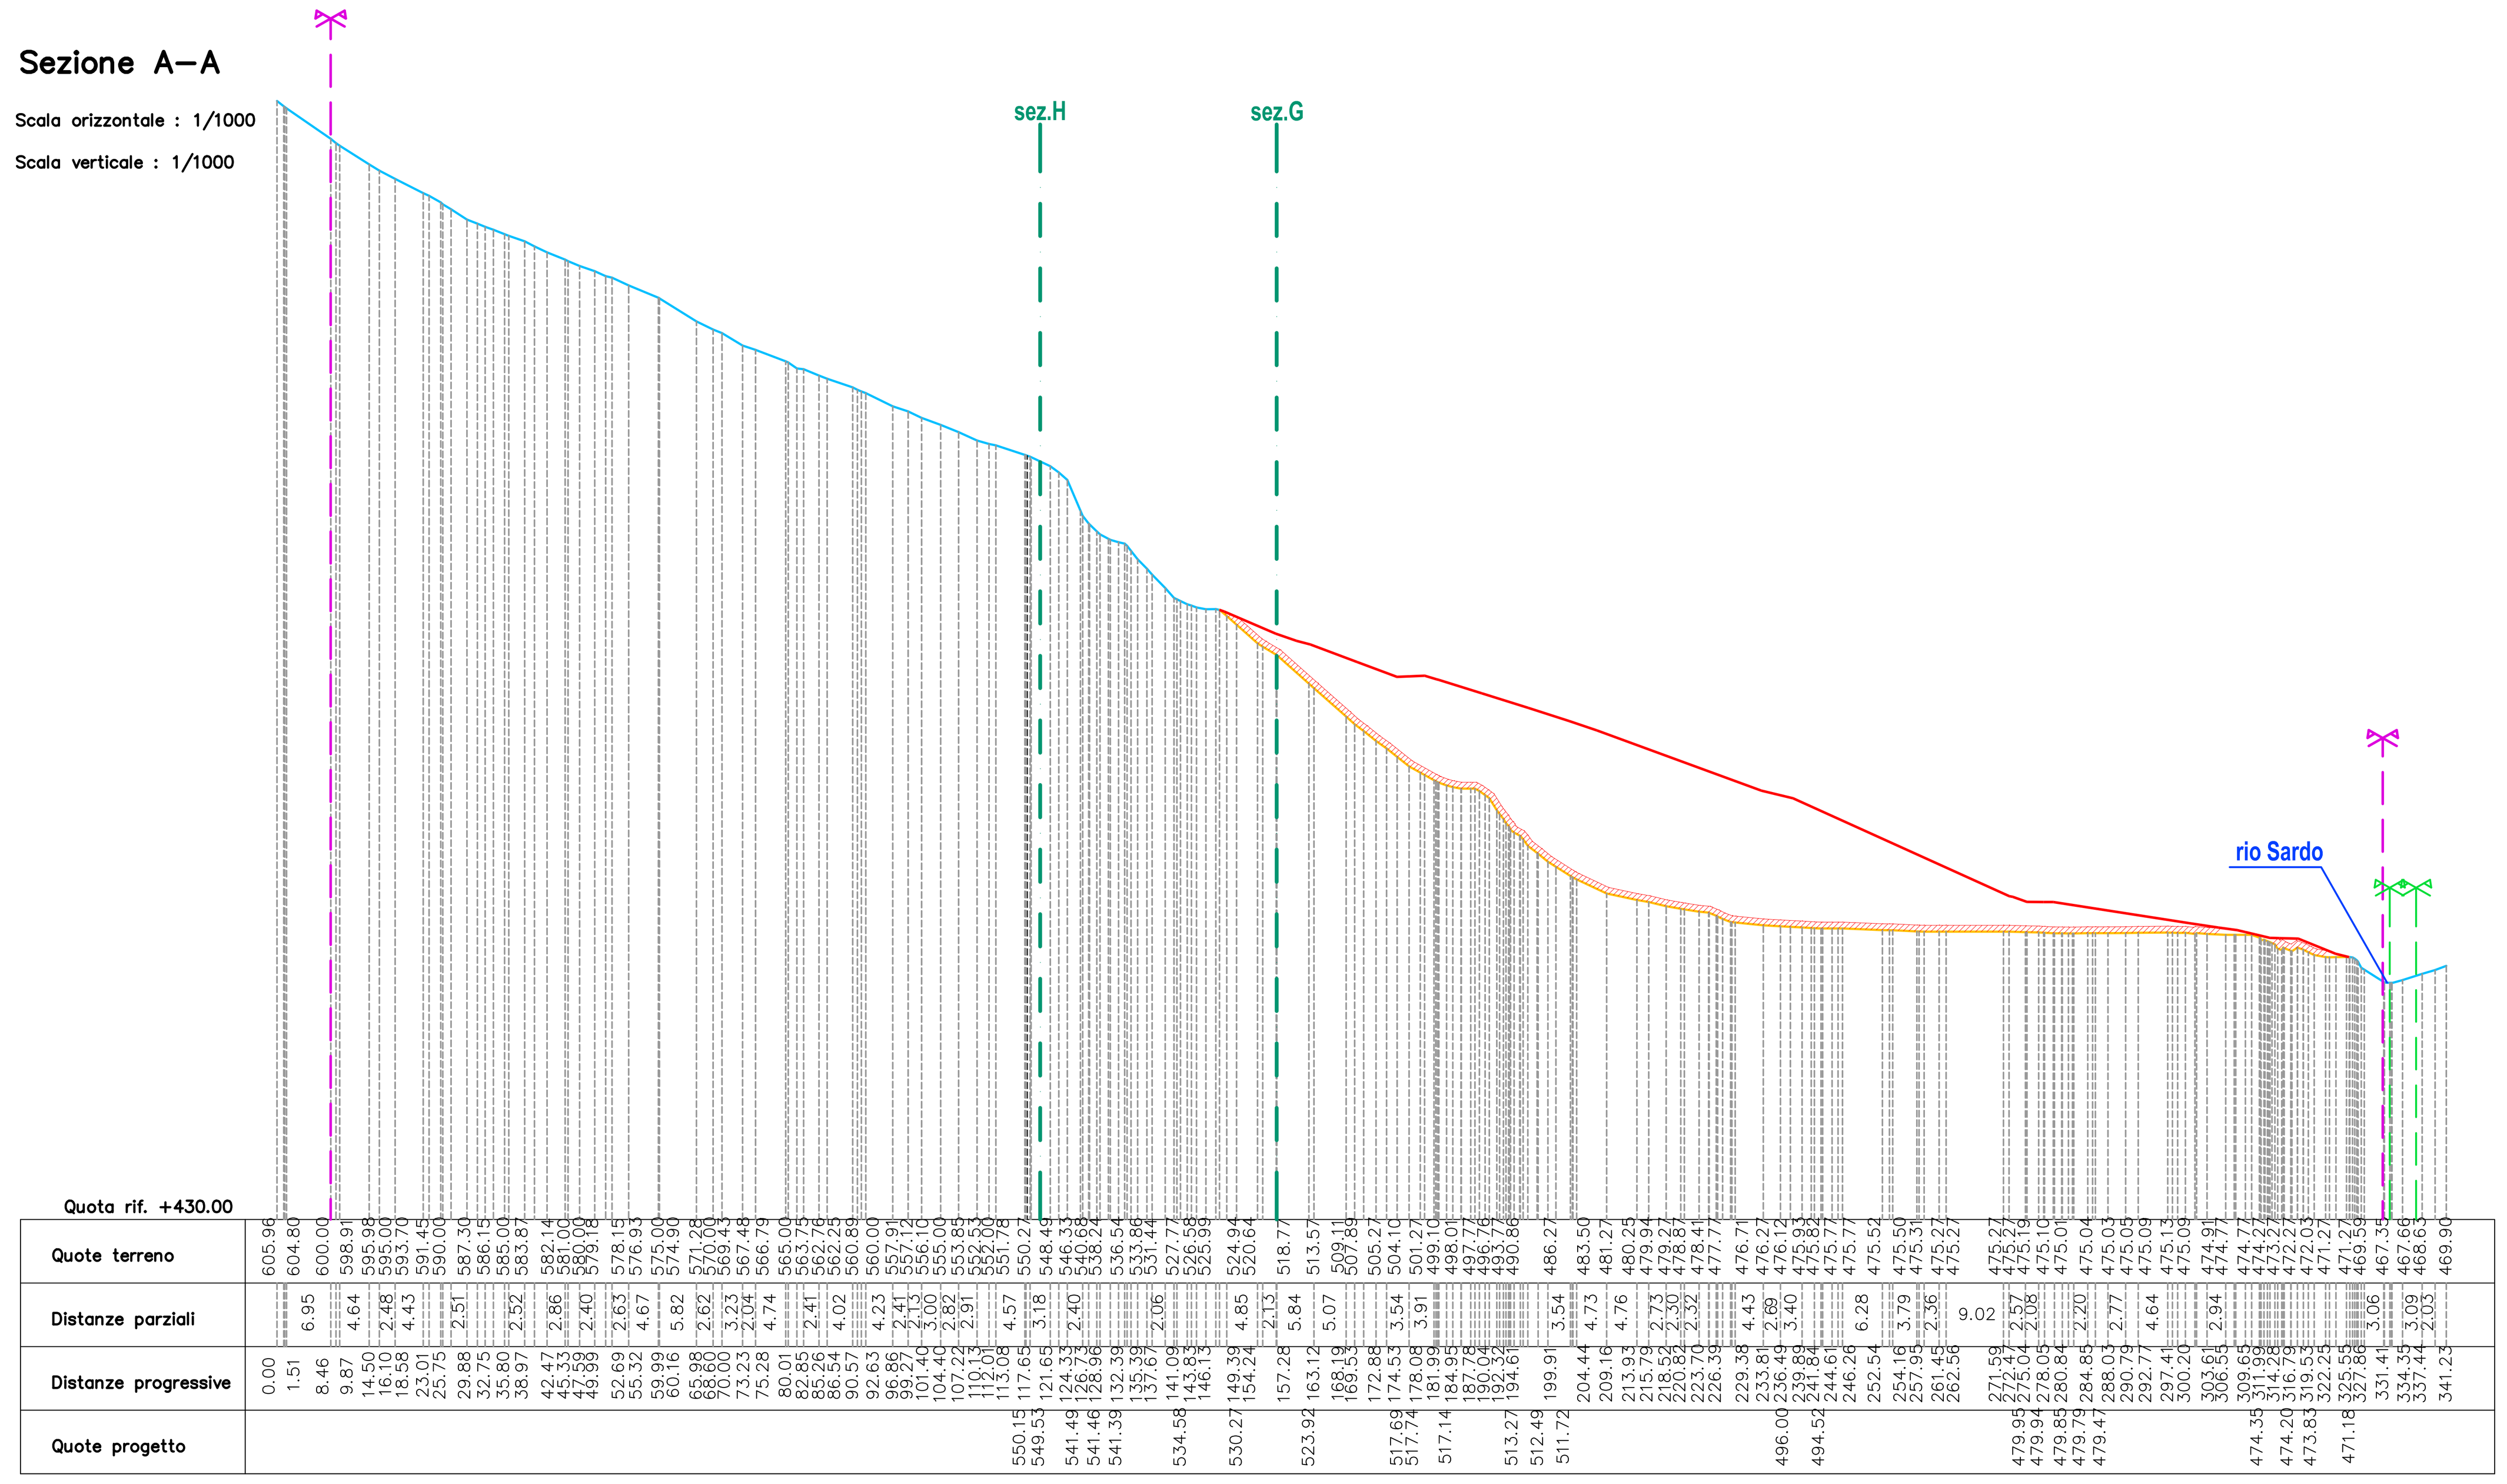

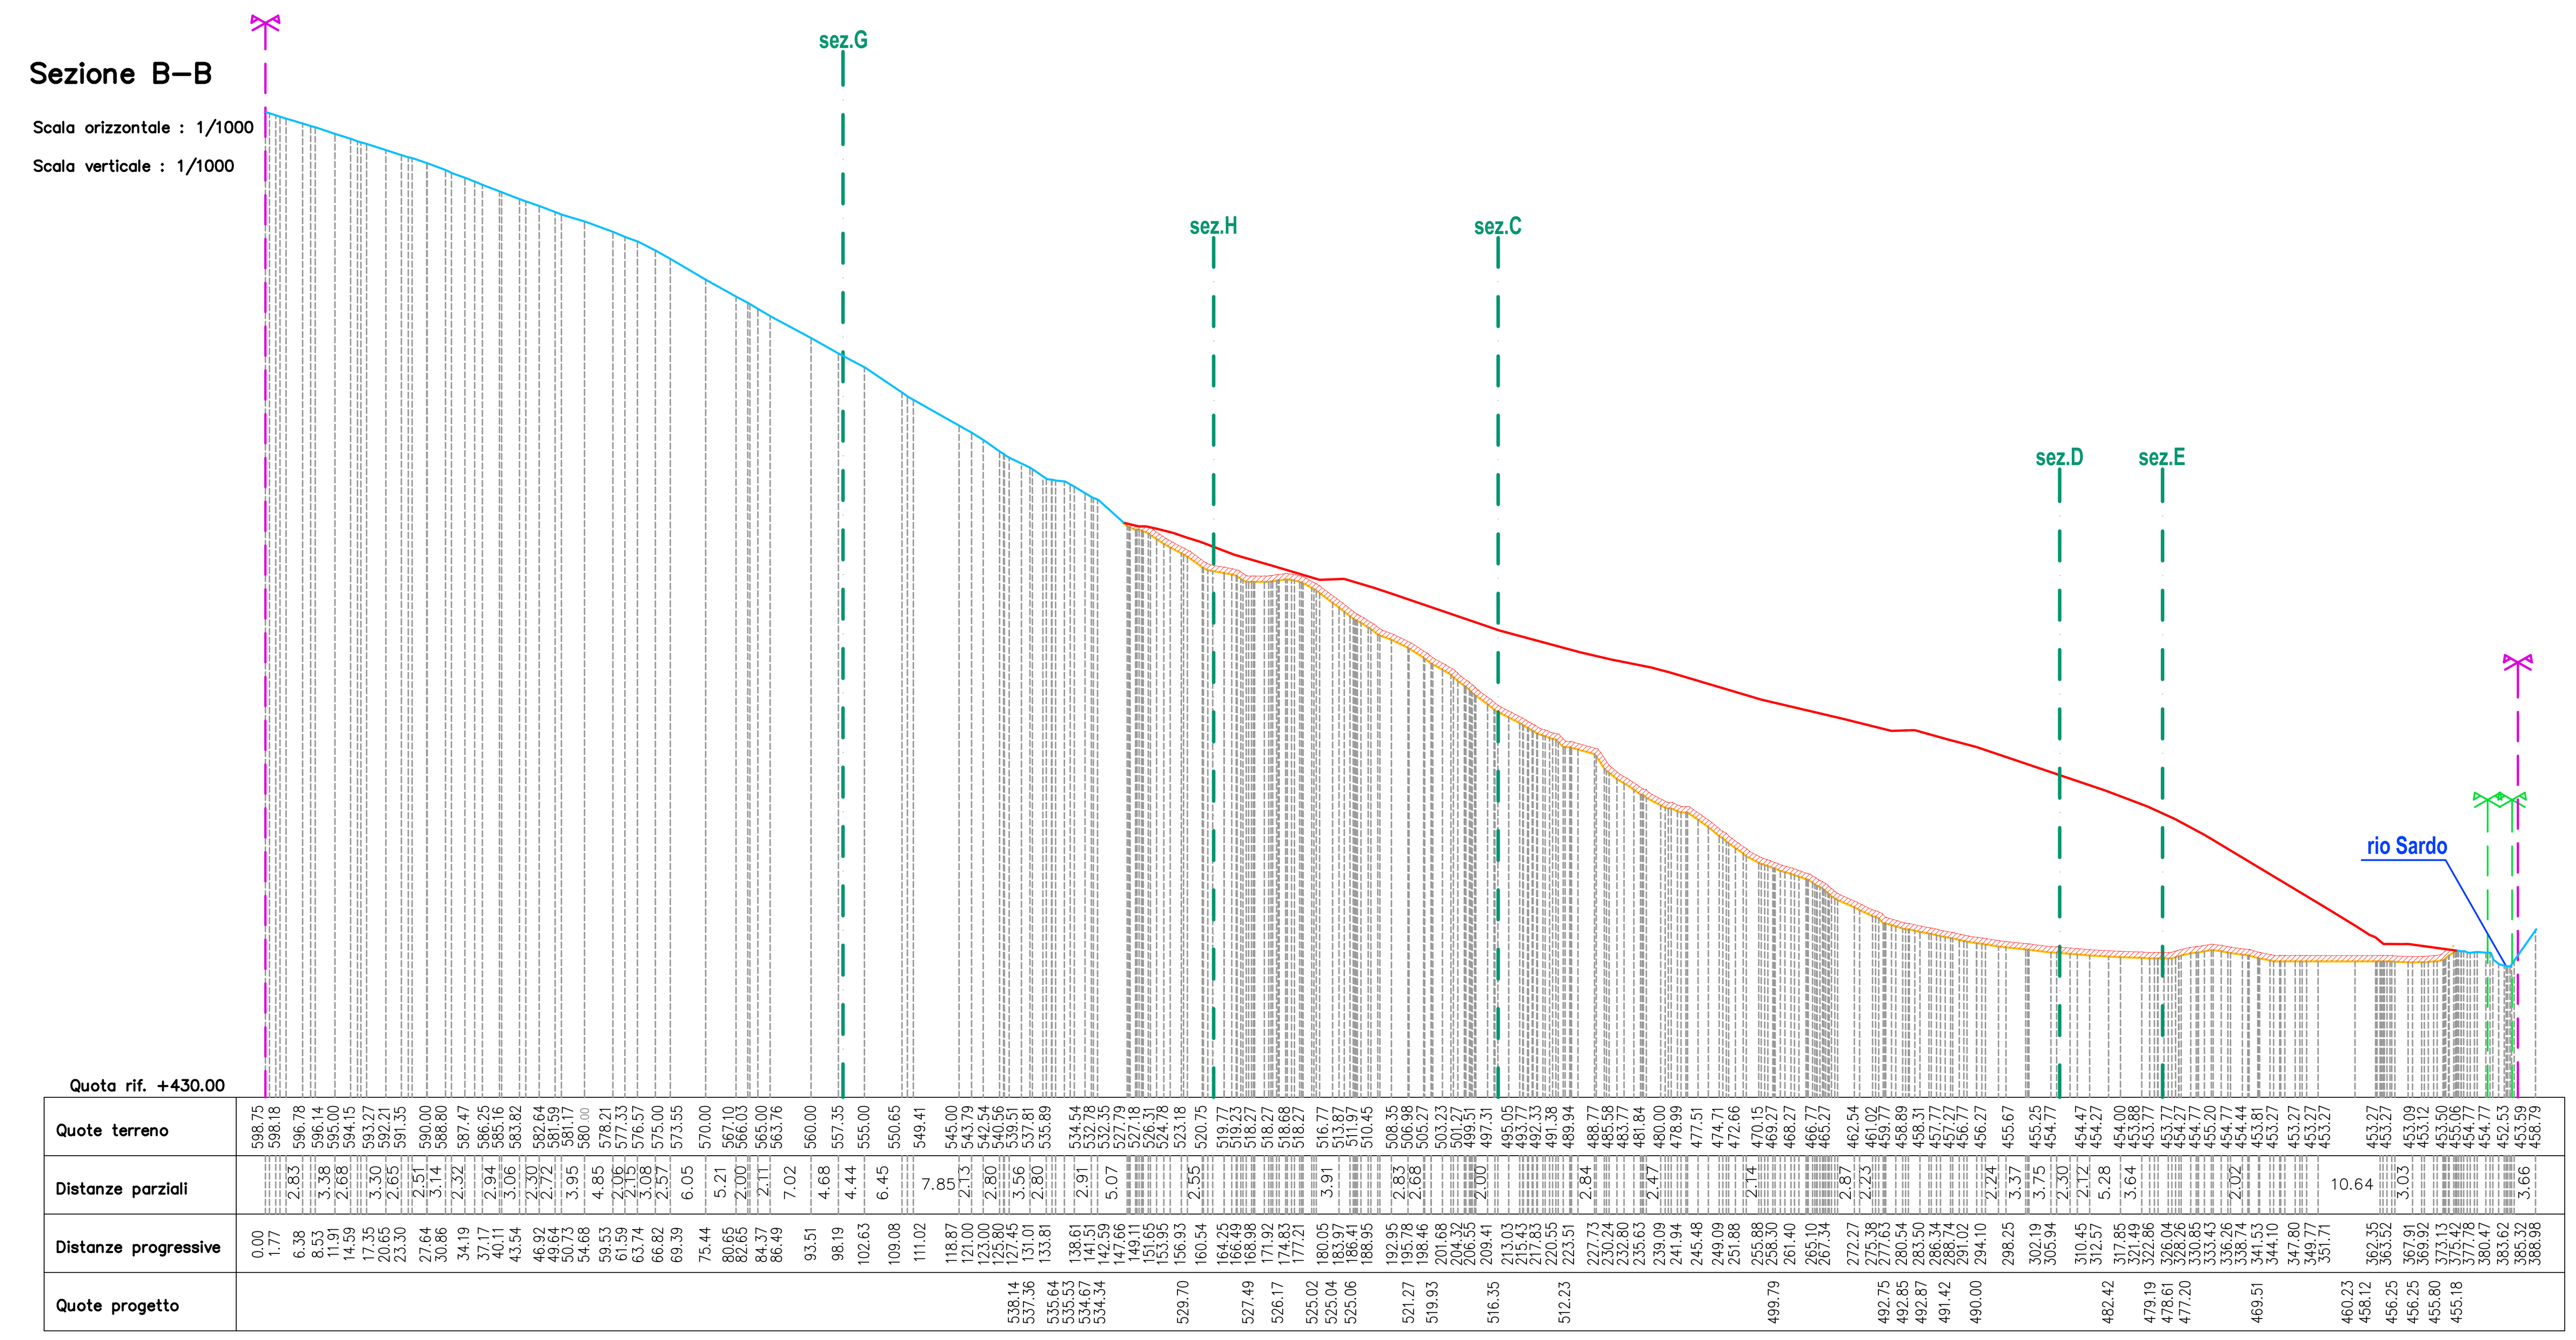

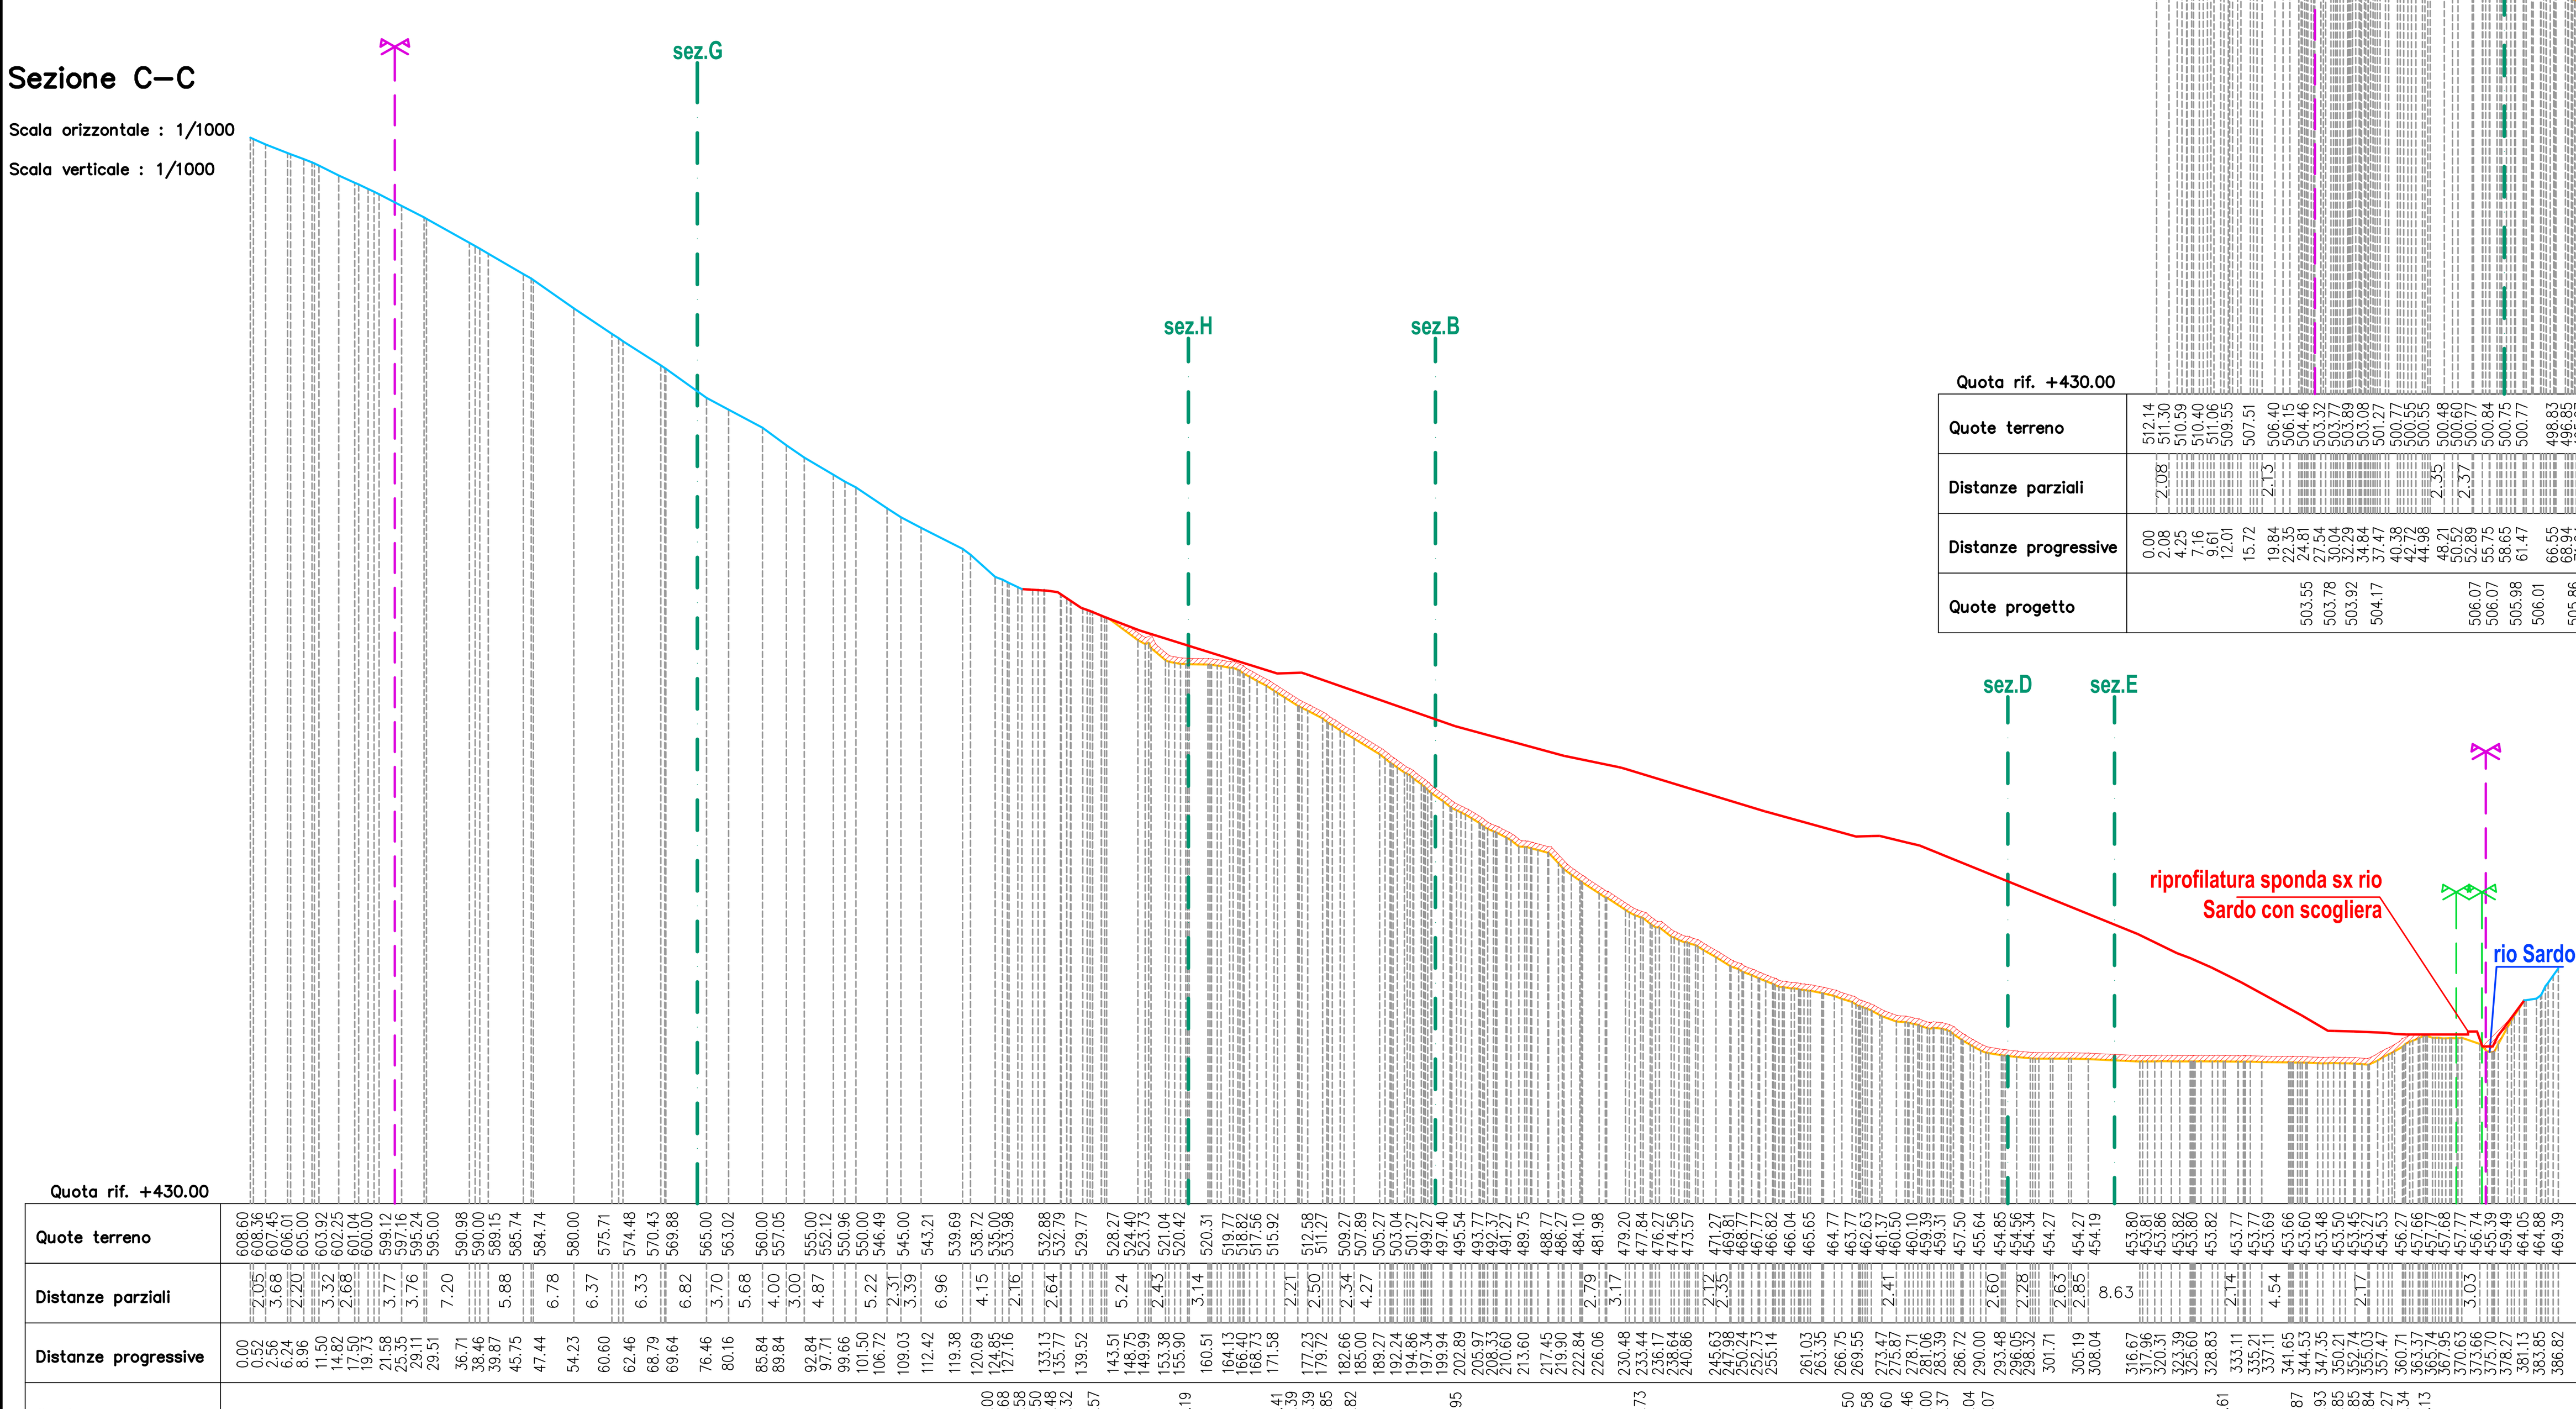

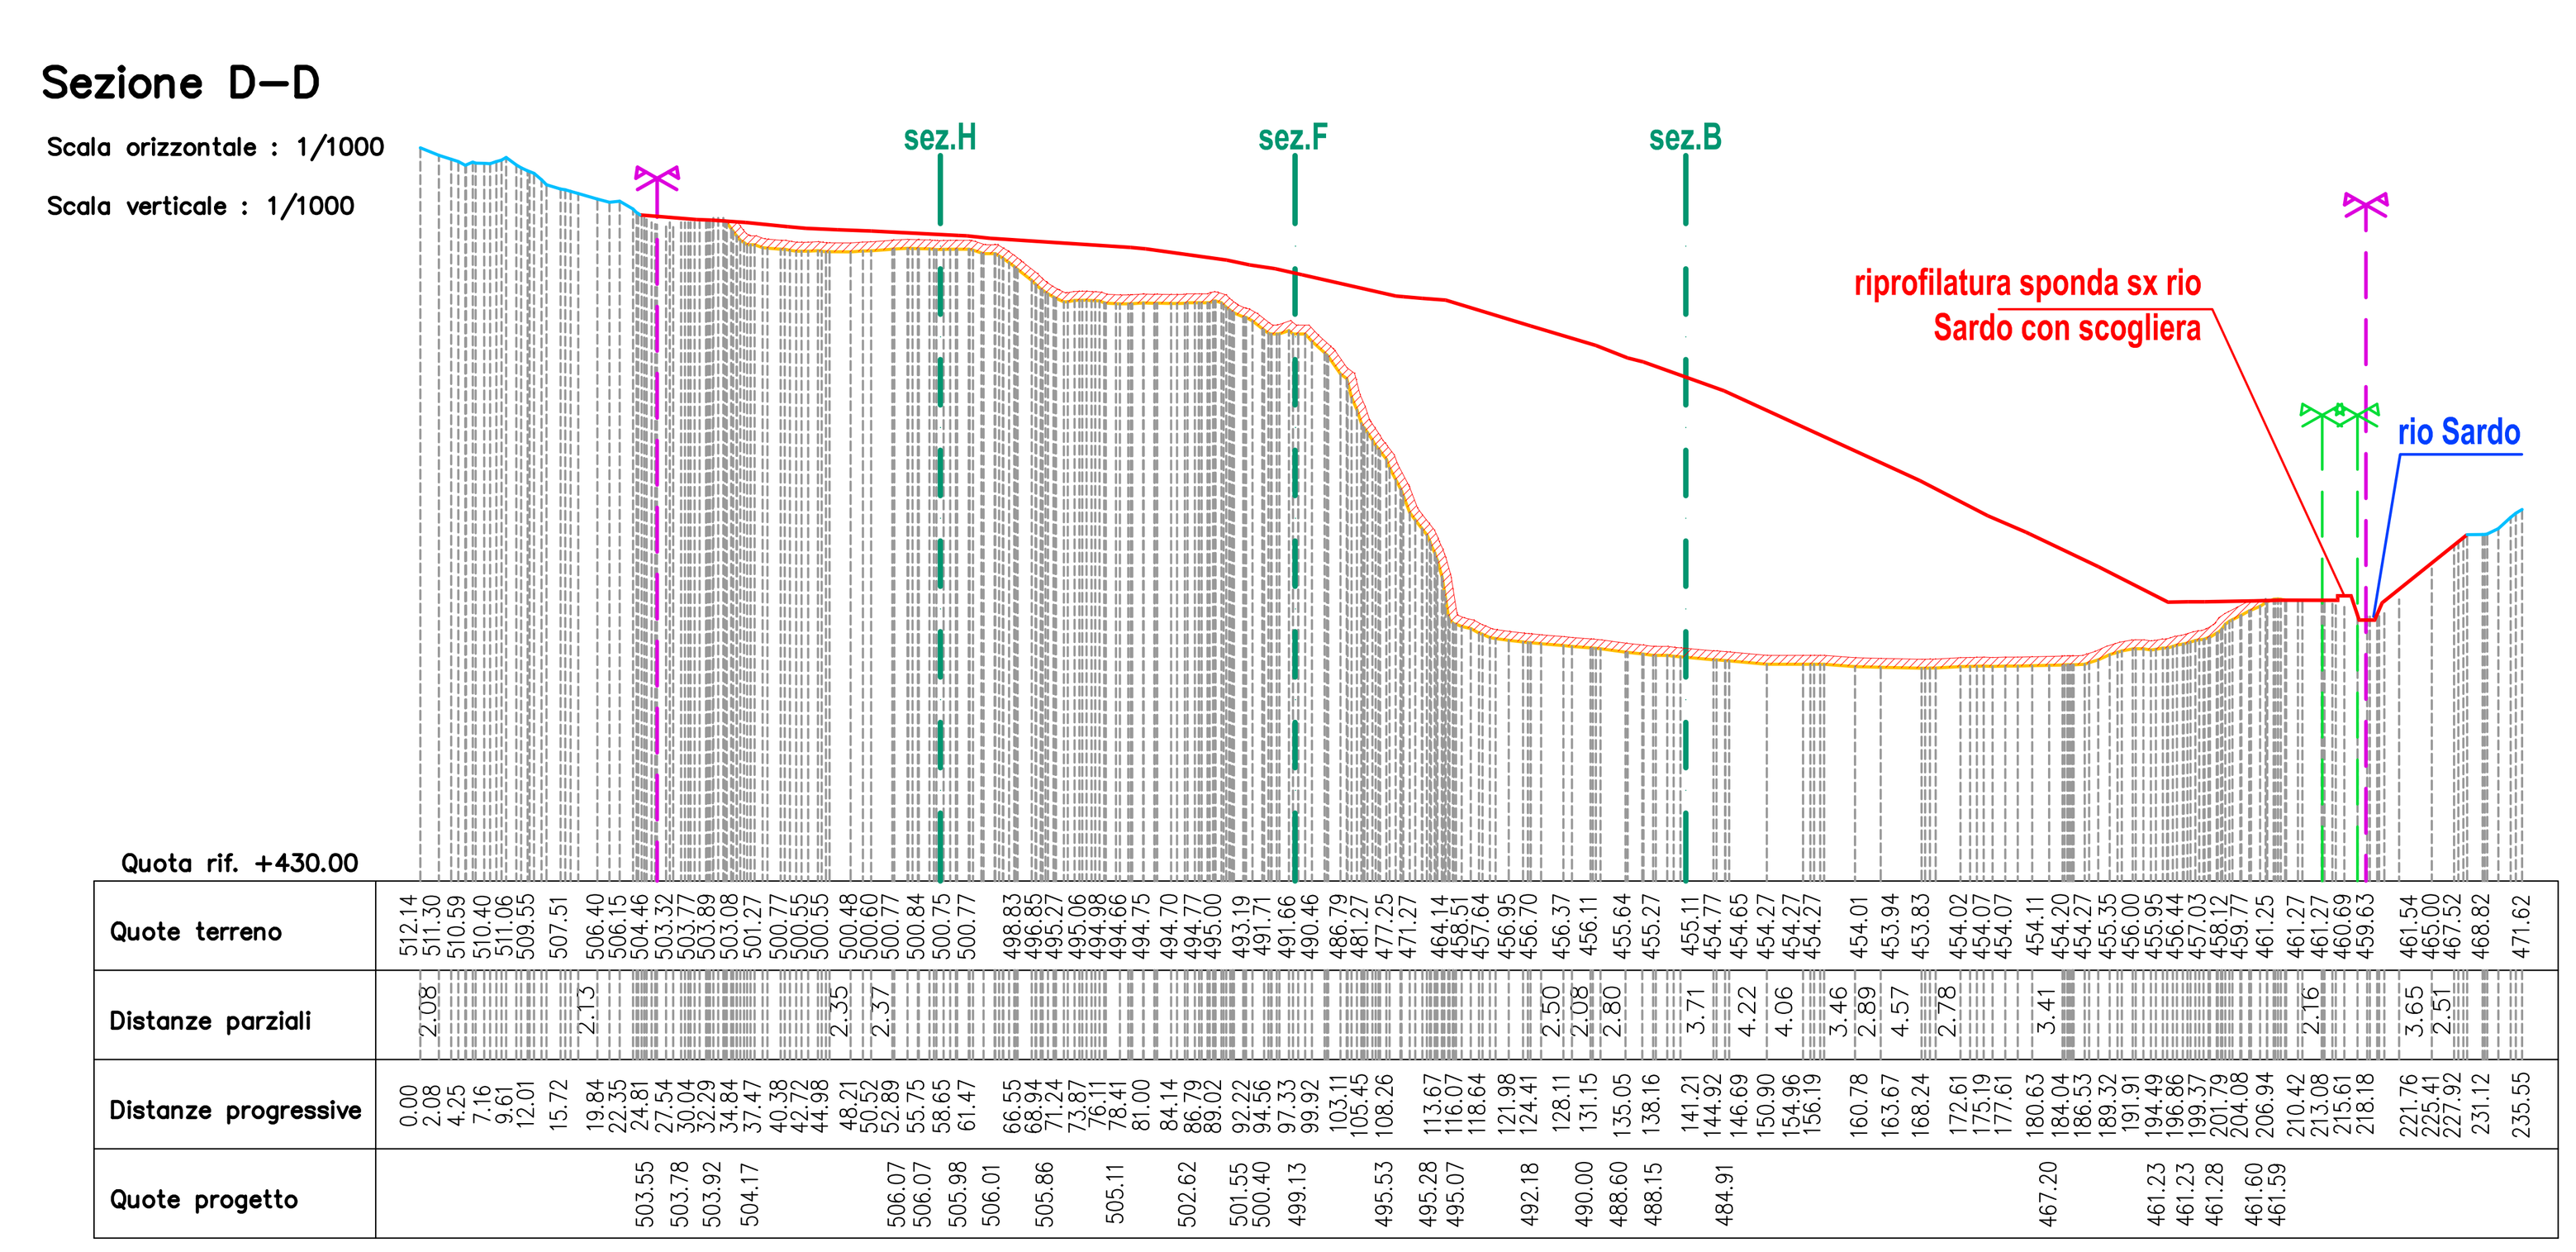

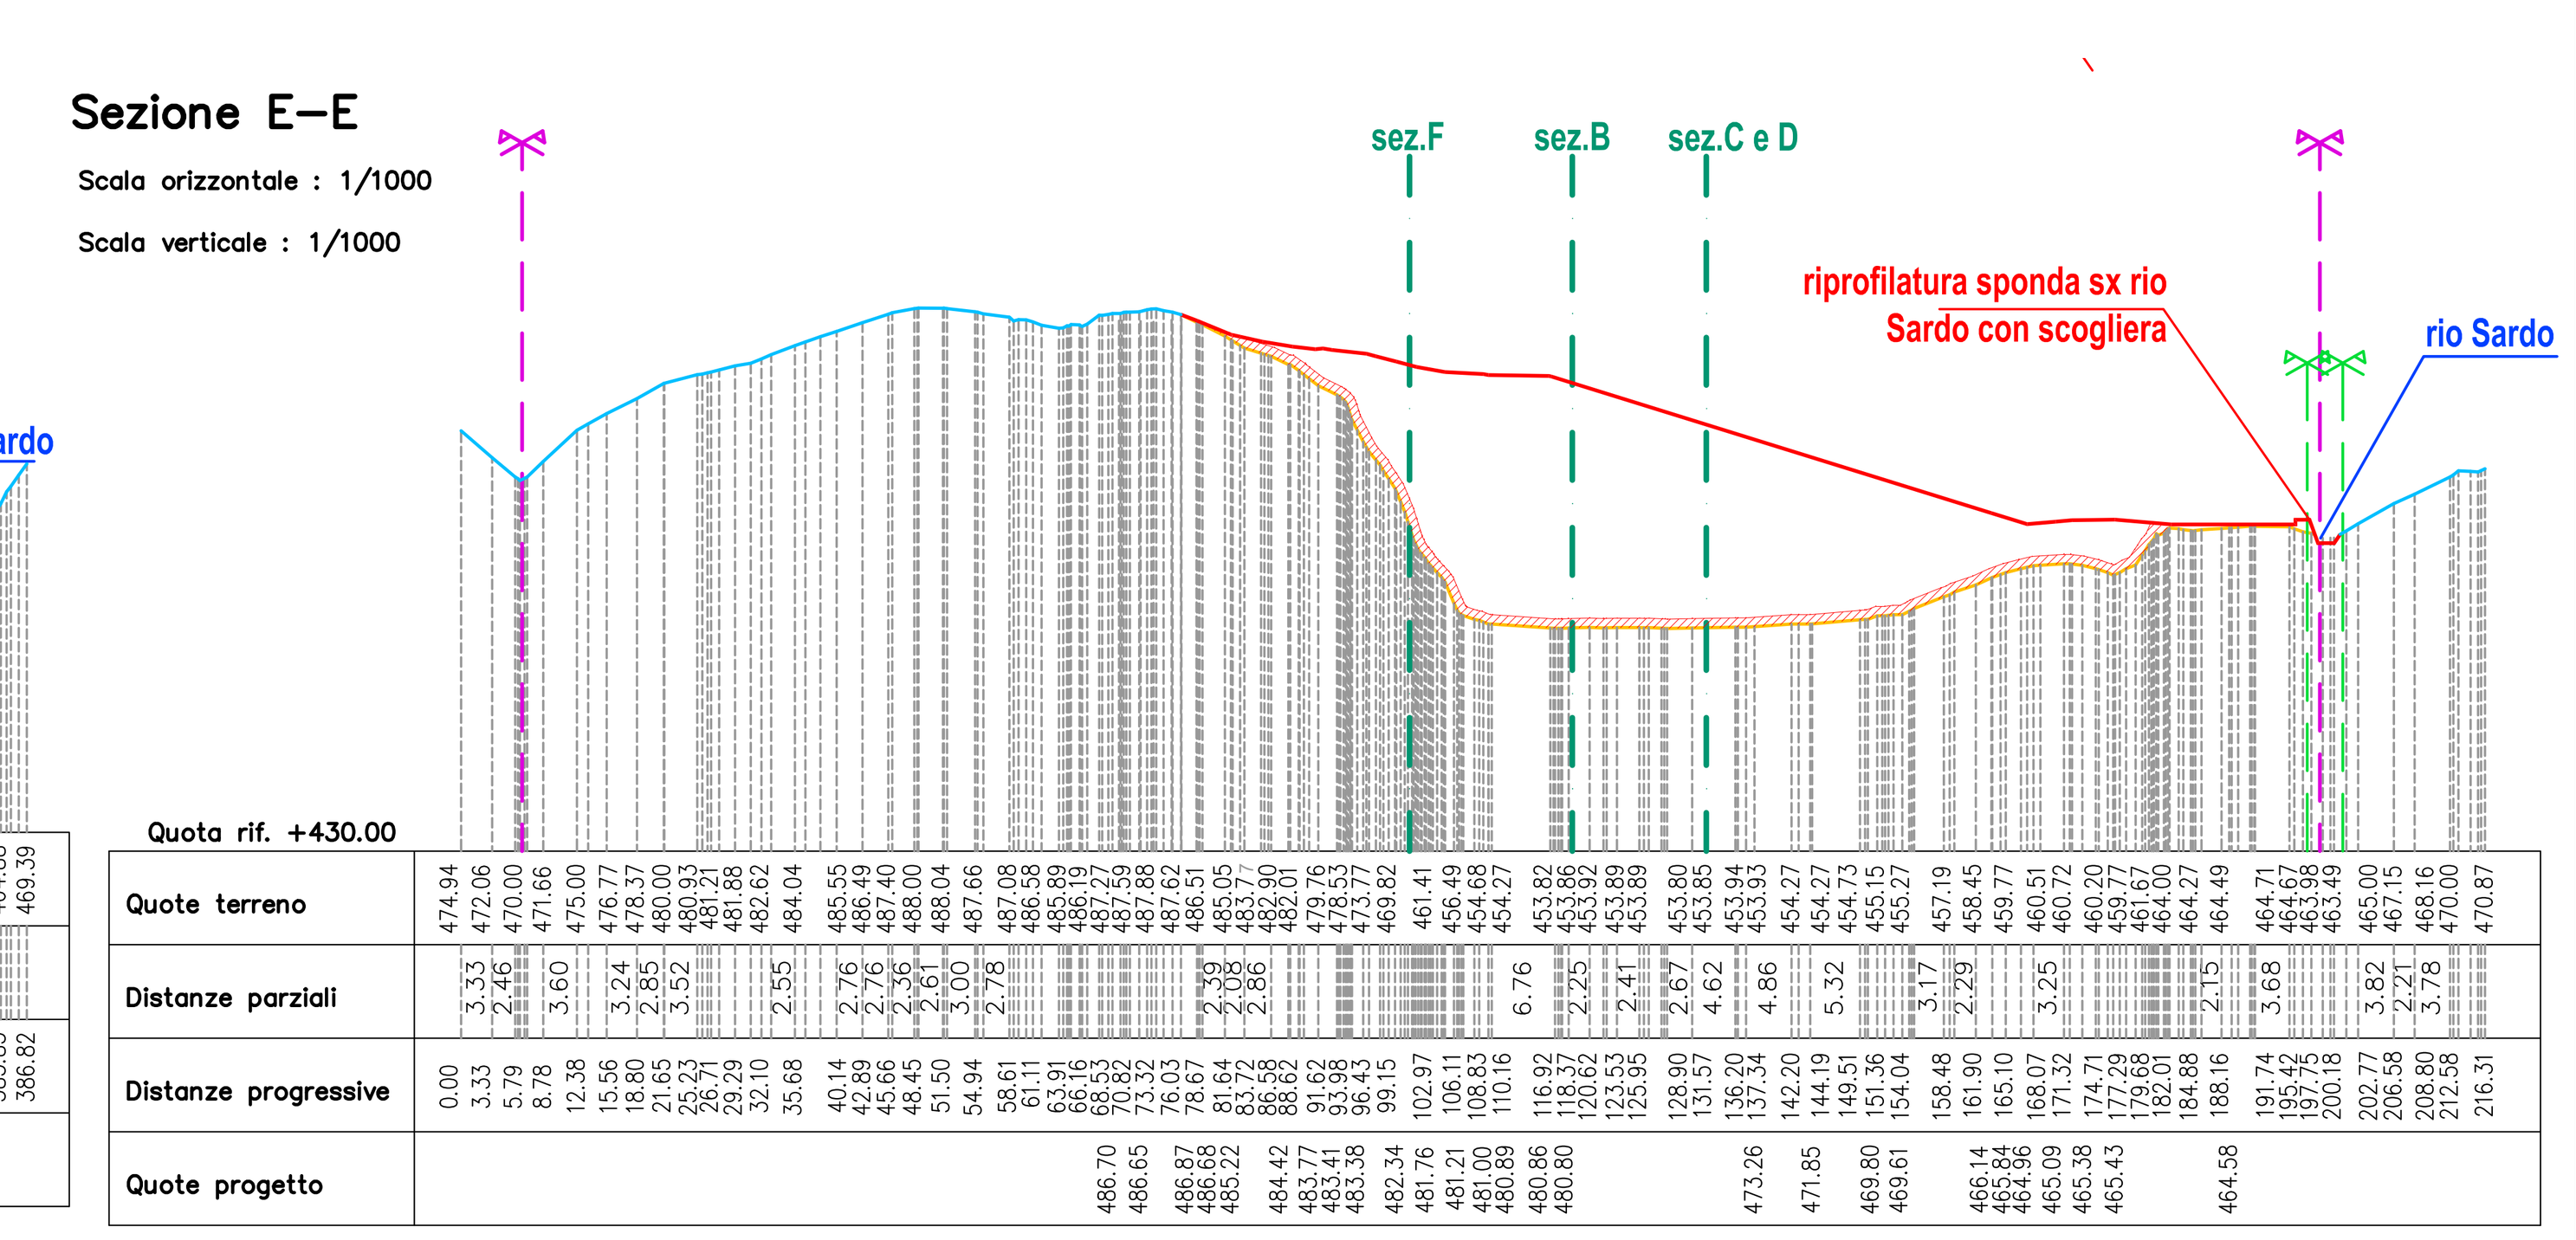

LEGENDA

- Limite PTRAC
- Limite demaniale rio Sardo
- Profilo attuale
- Profilo proposta progettuale
- Strato di materiale drenante (spessore 1 m)
- Profilo invariato
- sez.XX Intersezione con altre sezioni

COMUNE di MILLESIMO

PROVINCIA DI SAVONA



INTERVENTO DI SISTEMAZIONE FINALE E RECUPERO AMBIENTALE DELLA CAVA "BINE'"

COMMITTENTE

BAGNASCO EDOARDO S.r.l.
Via Cosseria 15
17056 - CENGIO (SV)

PROGETTISTI INCARICATI:

Tomaso Cerruti - Cerruti 1981 S.r.l.
Via Castellani 20 - 17043 Carcare (SV)

Dott. Geol. Marcello Brancucci
Via XX Settembre 5 - 17100 Savona

Ing. Roberto Desalvo - StAigeS Ingegneria S.r.l.
Corso Italia 22/6 - 17100 Savona

Dott. Fabio Palazzo
Dottore Agronomo, Guida Alpina-maestro di alpinismo
Landscape & Mountain design & planning
Via XX Settembre 28 10A - 16121 Genova

TAVOLA 07

SEZIONI RAFFRONTO TRA STATO ATTUALE E PROPOSTA PROGETTUALE - Scala 1:1000

REV.	DATA	DESCRIZIONE
00	GIUGNO 2021	PRIMA EMISSIONE