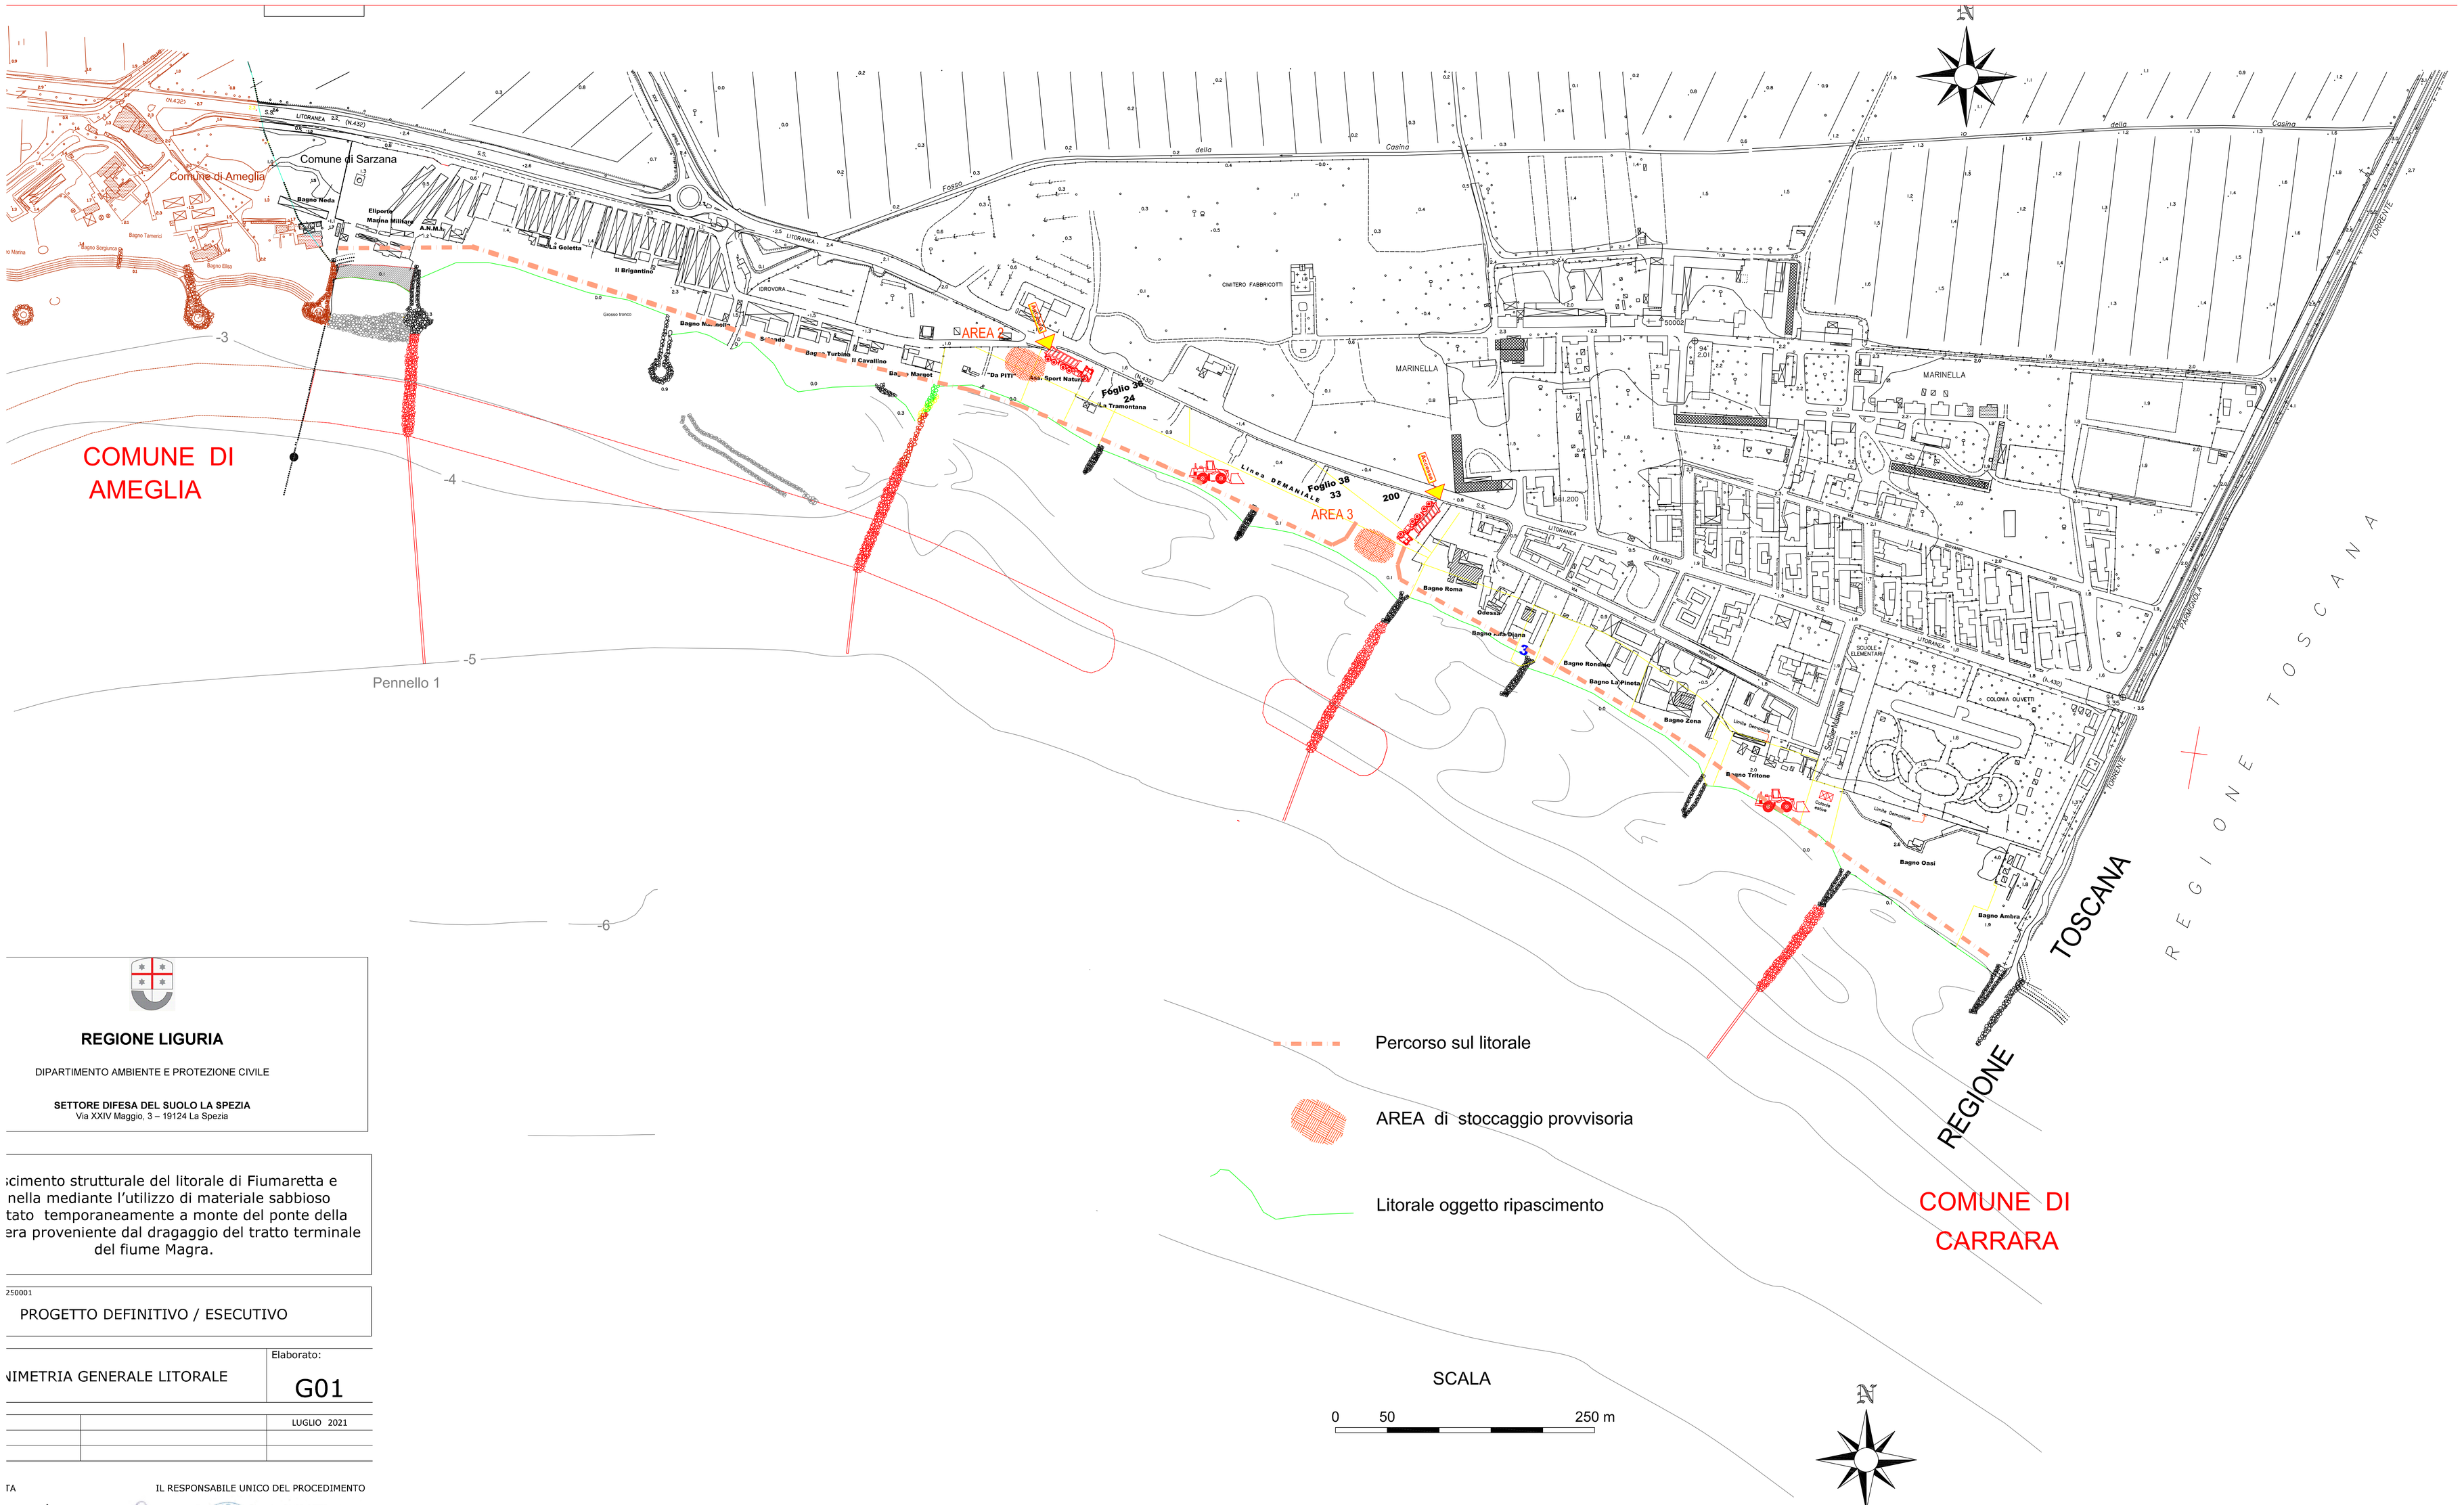


REGIONE LIGURIA

DIPARTIMENTO AMBIENTE E PROTEZIONE CIVILE

SETTORE DIFESA DEL SUOLO LA SPEZIA
Via XXIV Maggio, 3 – 19124 La Spezia

;cimento strutturale del litorale di Fiumaretta e nella mediante l'utilizzo di materiale sabbioso tato temporaneamente a monte del ponte della era proveniente dal dragaggio del tratto terminale del fiume Magra.

250001

PROGETTO DEFINITIVO / ESECUTIVO

	Elaborato:
NIMETRIA GENERALE LITORALE	G01
	LUGLIO 2021

TA

IL DIRIGENTE
Dott. Ing. Angelo FERRARINI

IL RESPONSABILE UNICO DEL PROCEDIMENTO
Dott. Arch. Giorgio GUIDOTTI