
SEZIONE TIPO AIUOLA
scala 1:50

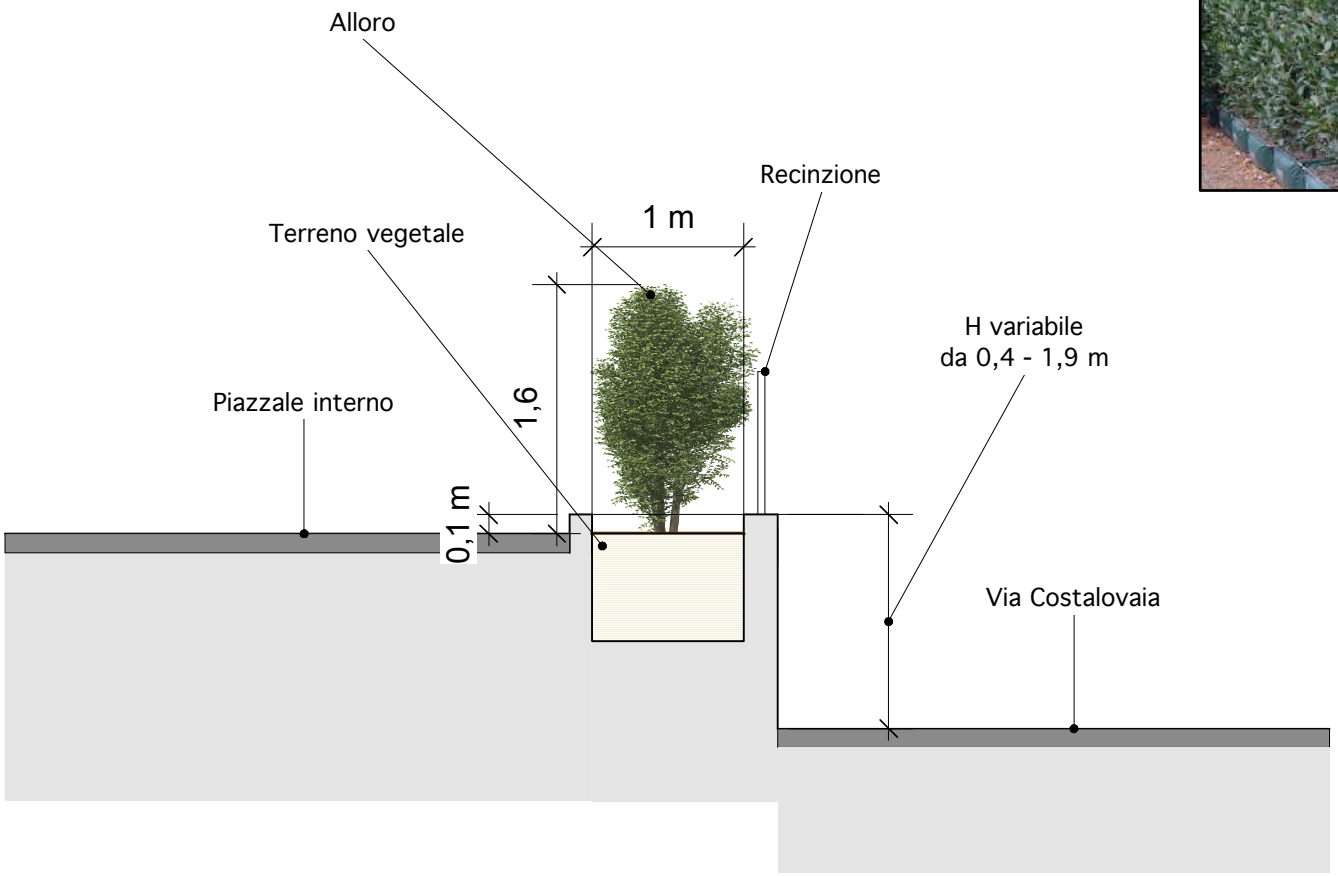



Siepe da realizzare



Pianta nel vivaio