SEZIONE 13

Dist. prog. 120.00 m


TABELLA SUPERFICI	
Massi naturali 7÷12t	61.25 m²



SEZIONE 14

Dist. prog. 130.00 m


TABELLA SUPERFICI	
Massi naturali 7÷12t	48.05 m²

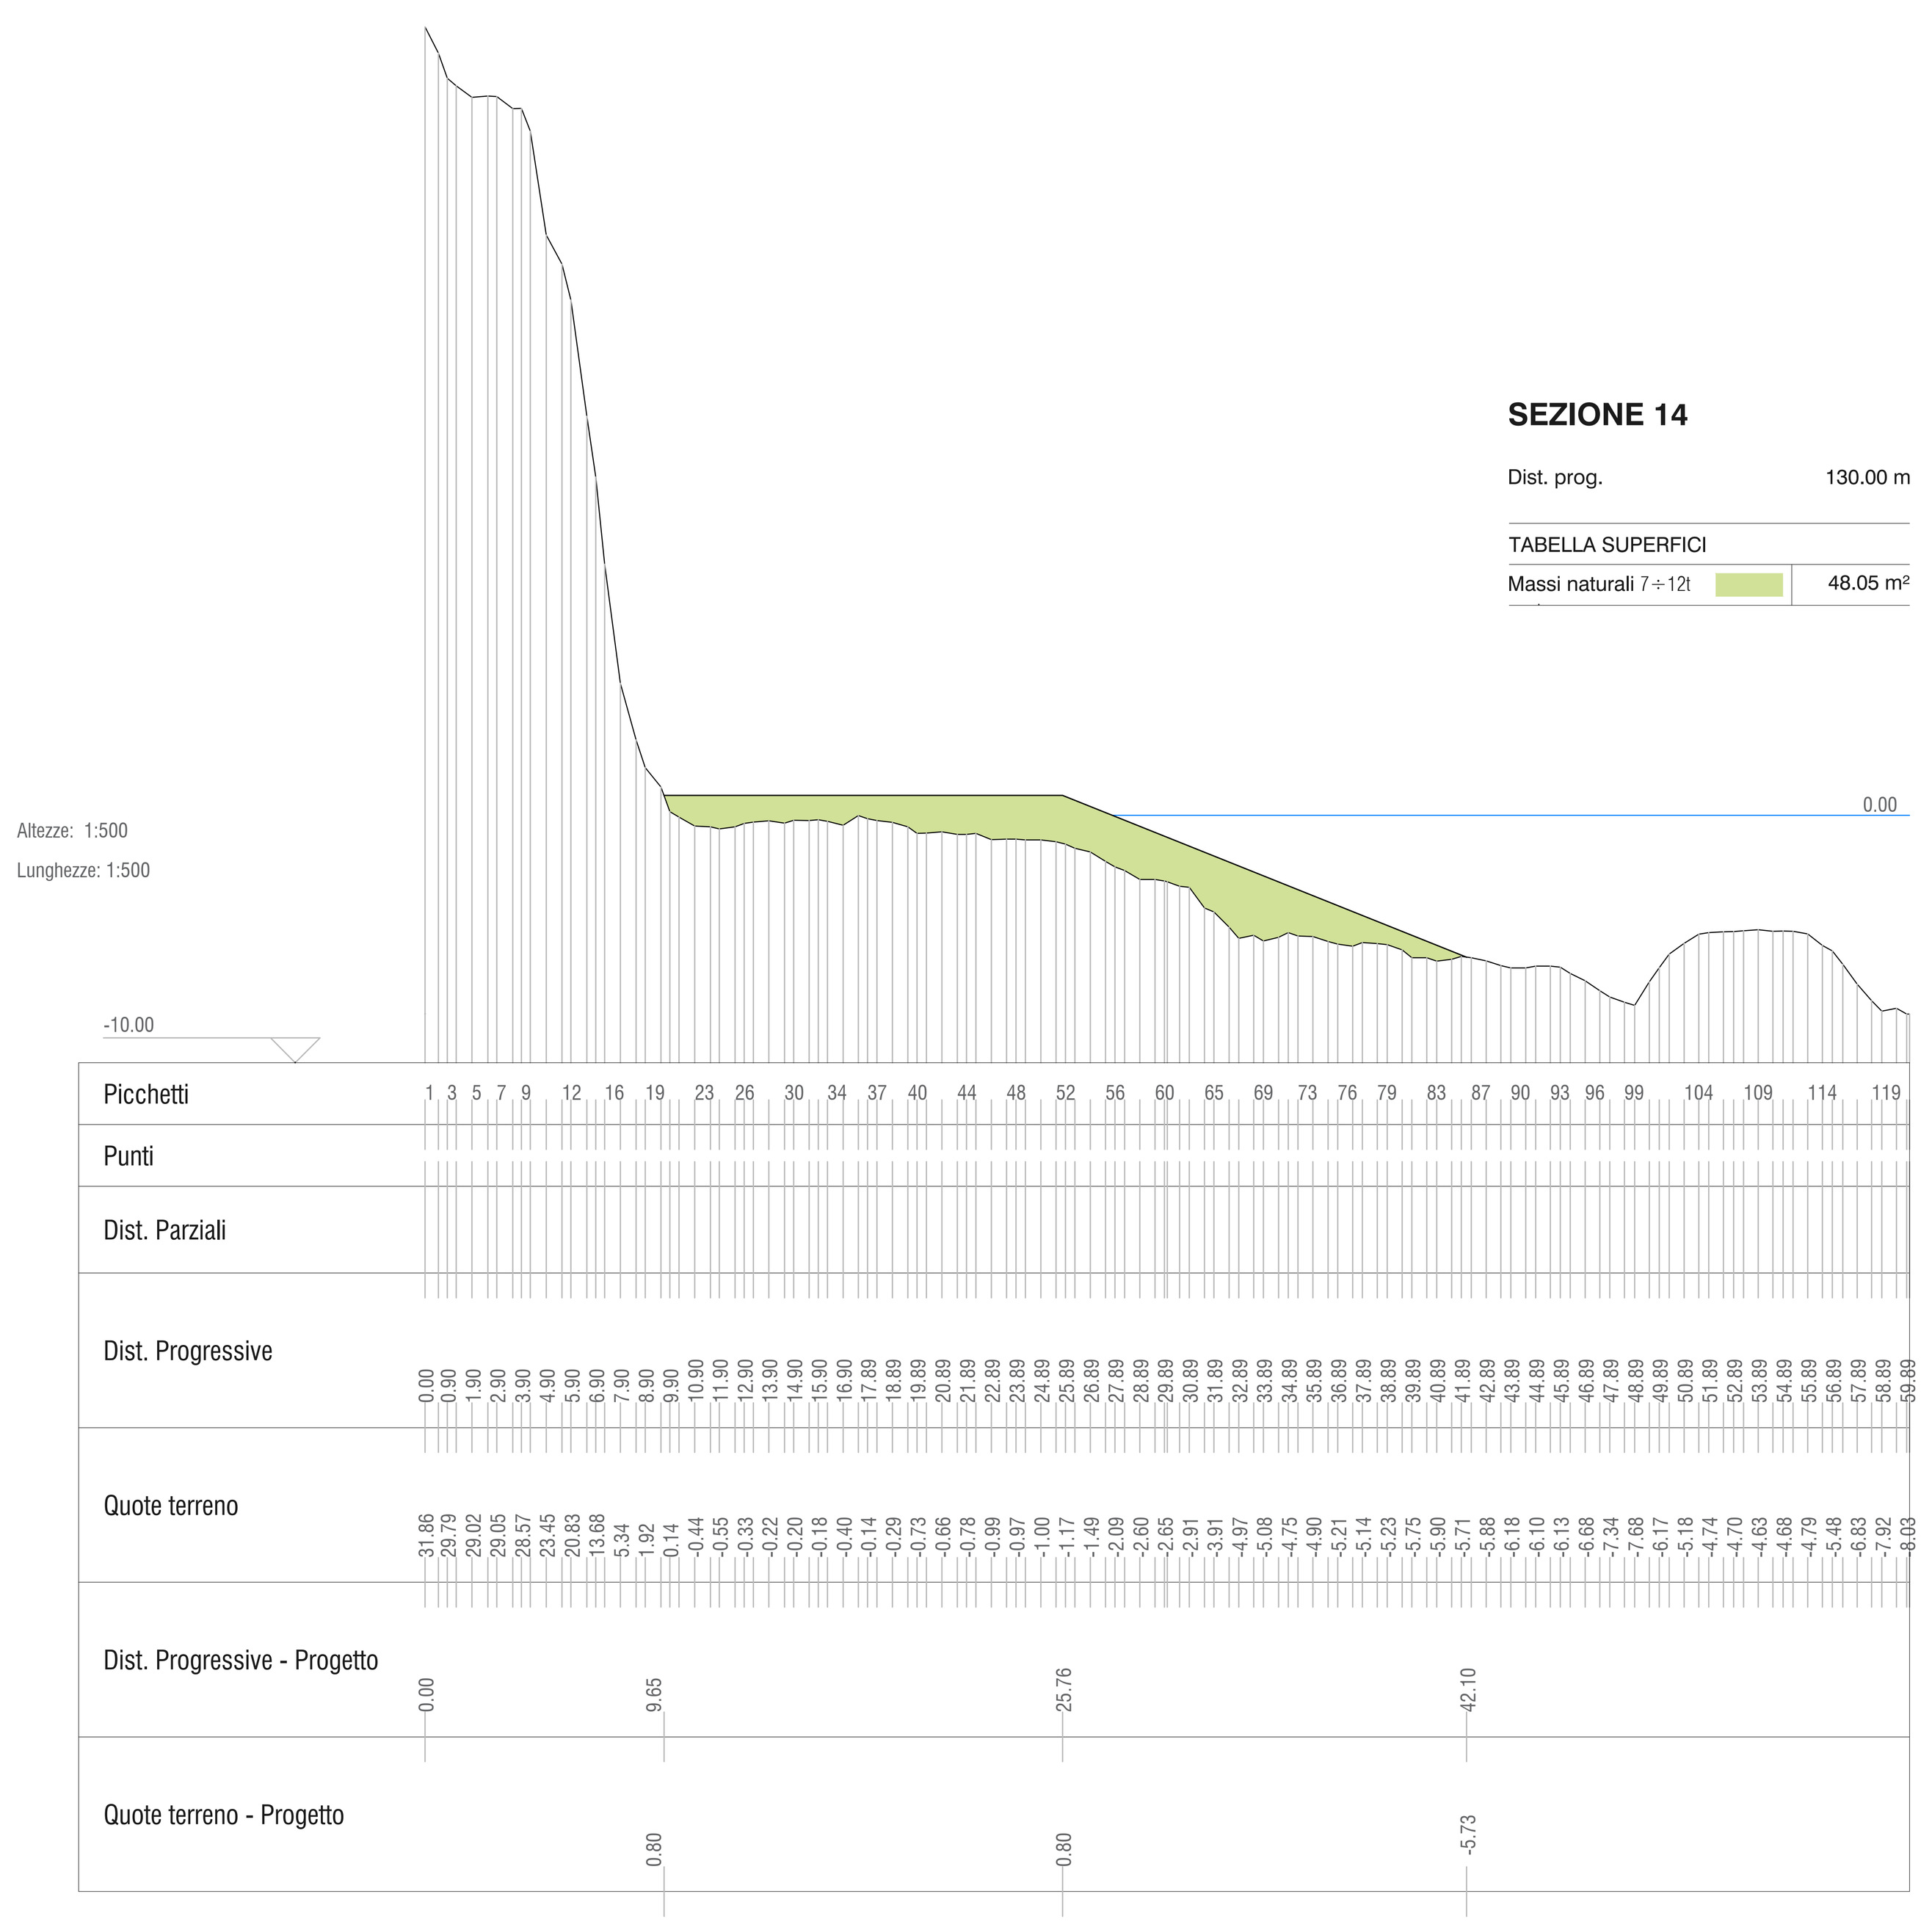

SEZIONE 15

Dist. prog. 140.00 m


TABELLA SUPERFICI	
Massi naturali 7÷12t	19.55 m²

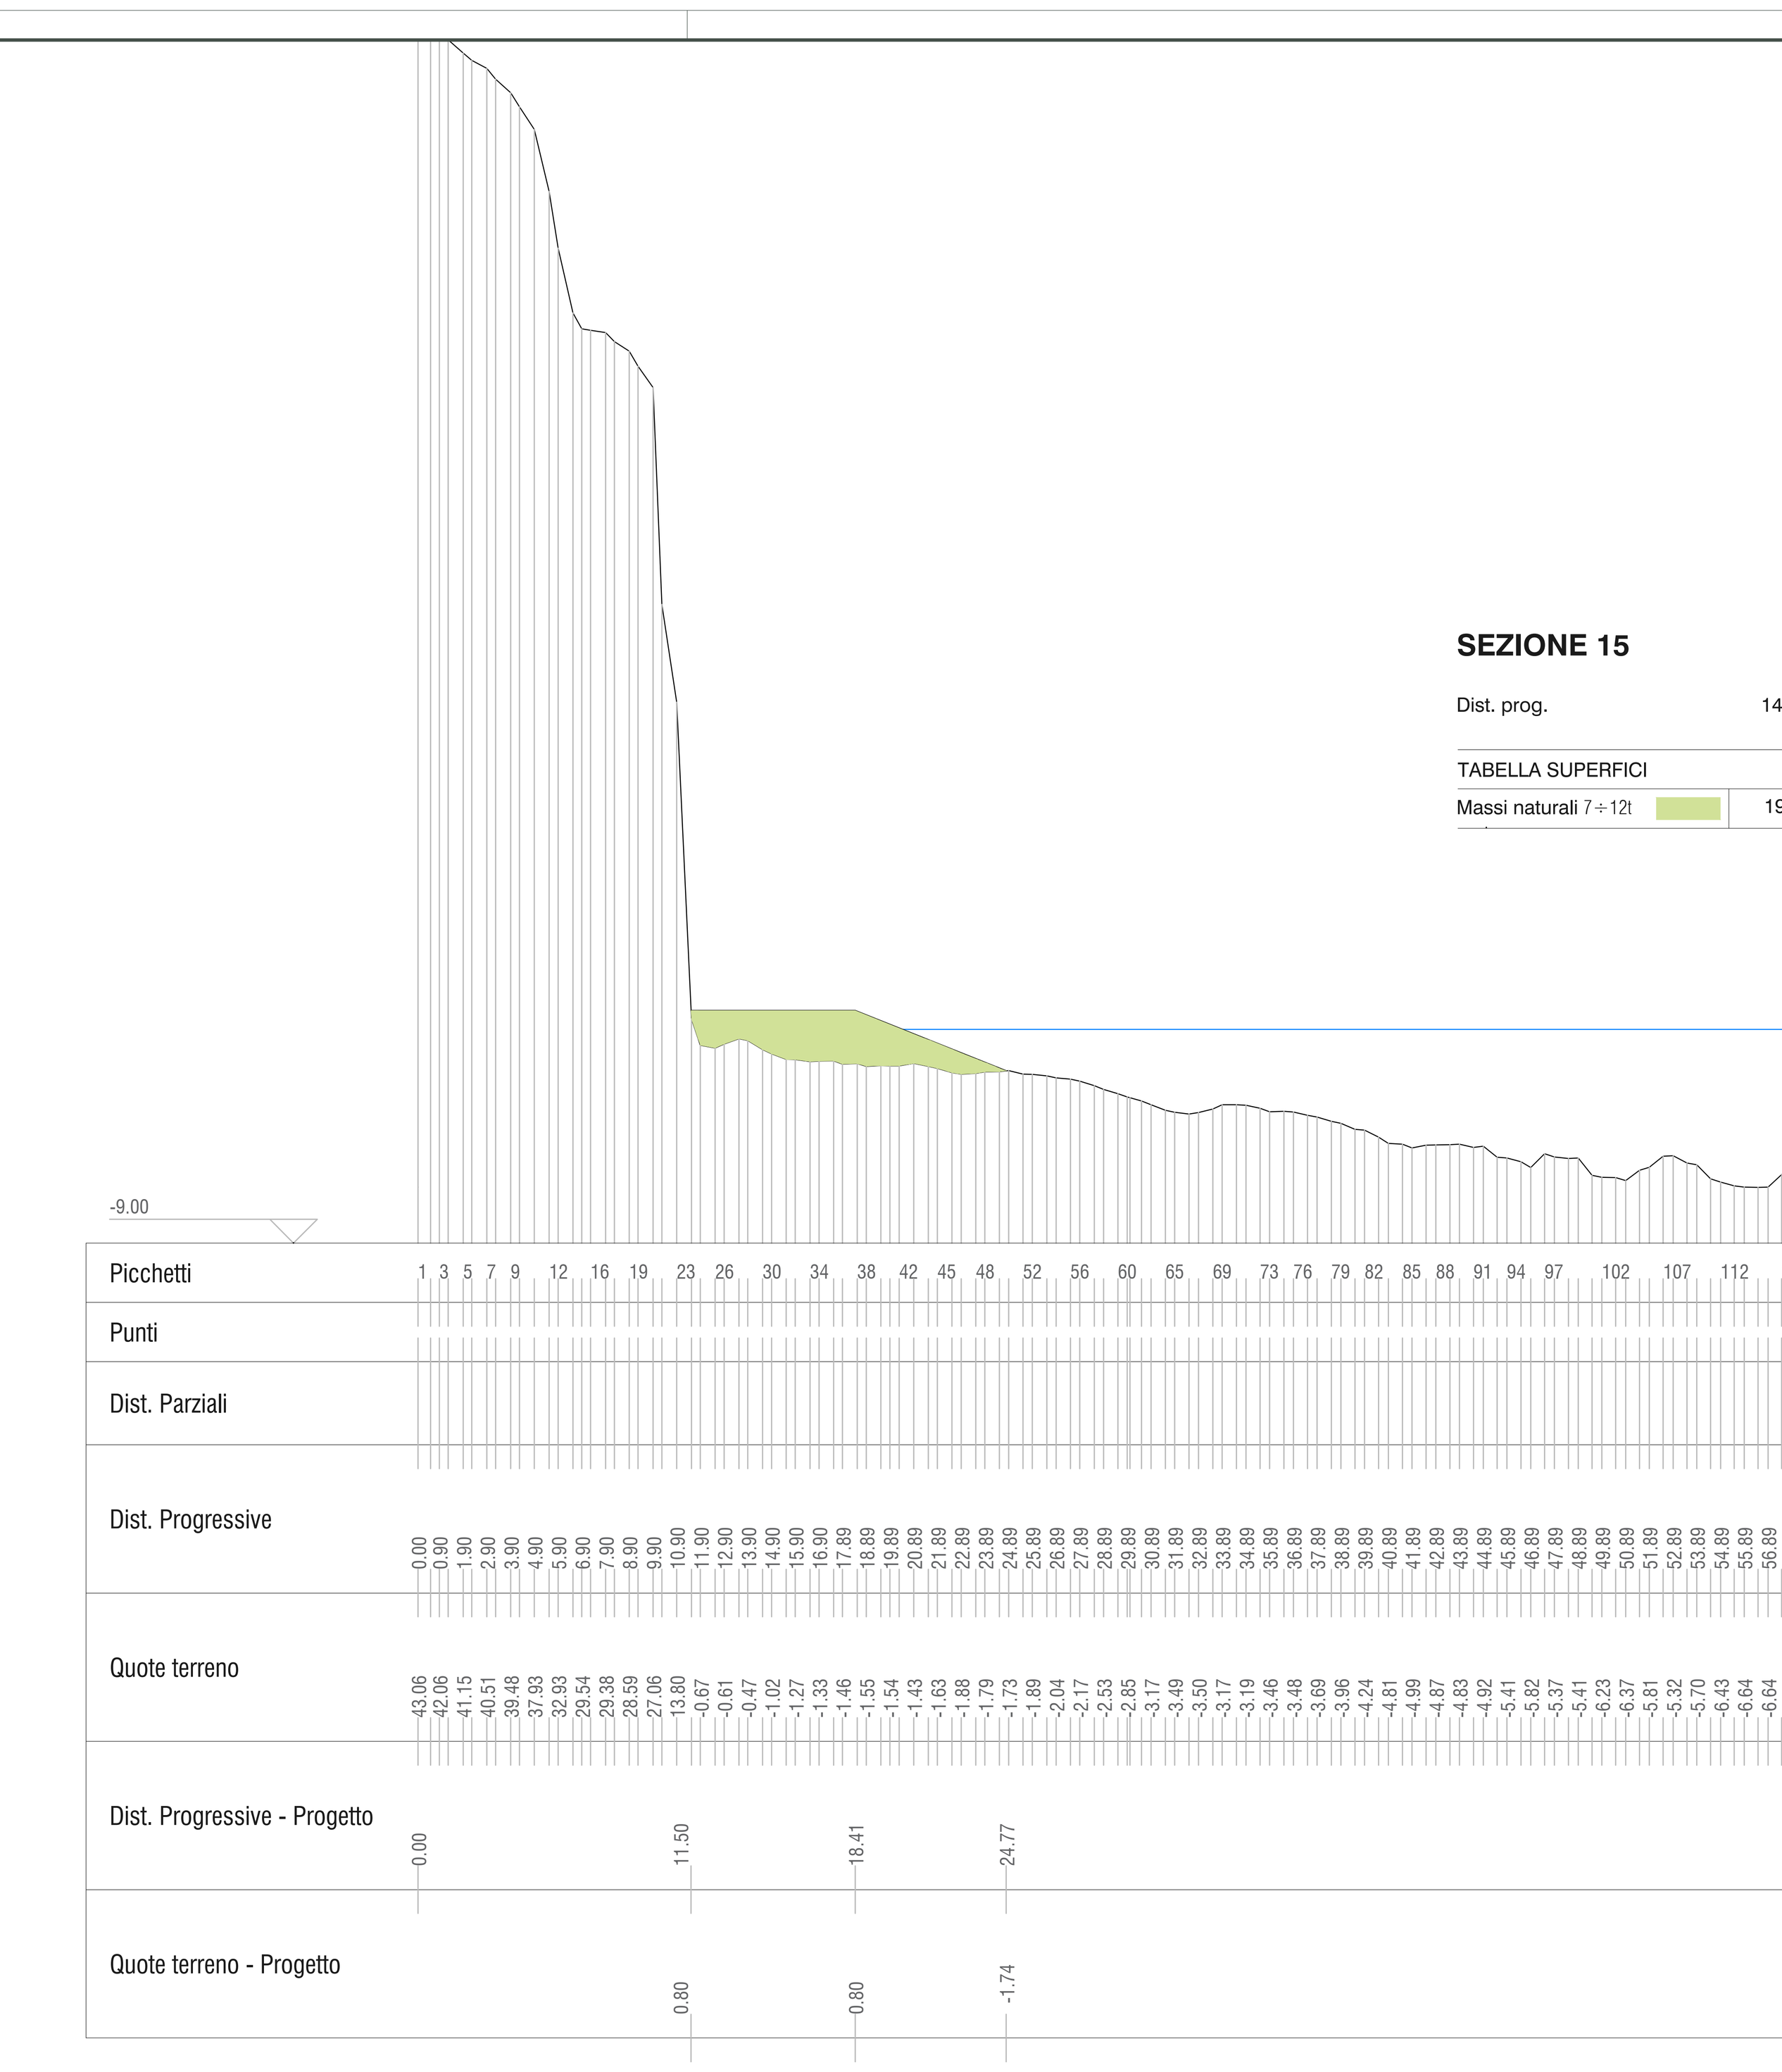

SEZIONE 16

Dist. prog. 150.00 m


TABELLA SUPERFICI	
Massi naturali 7÷12t	14.50 m²

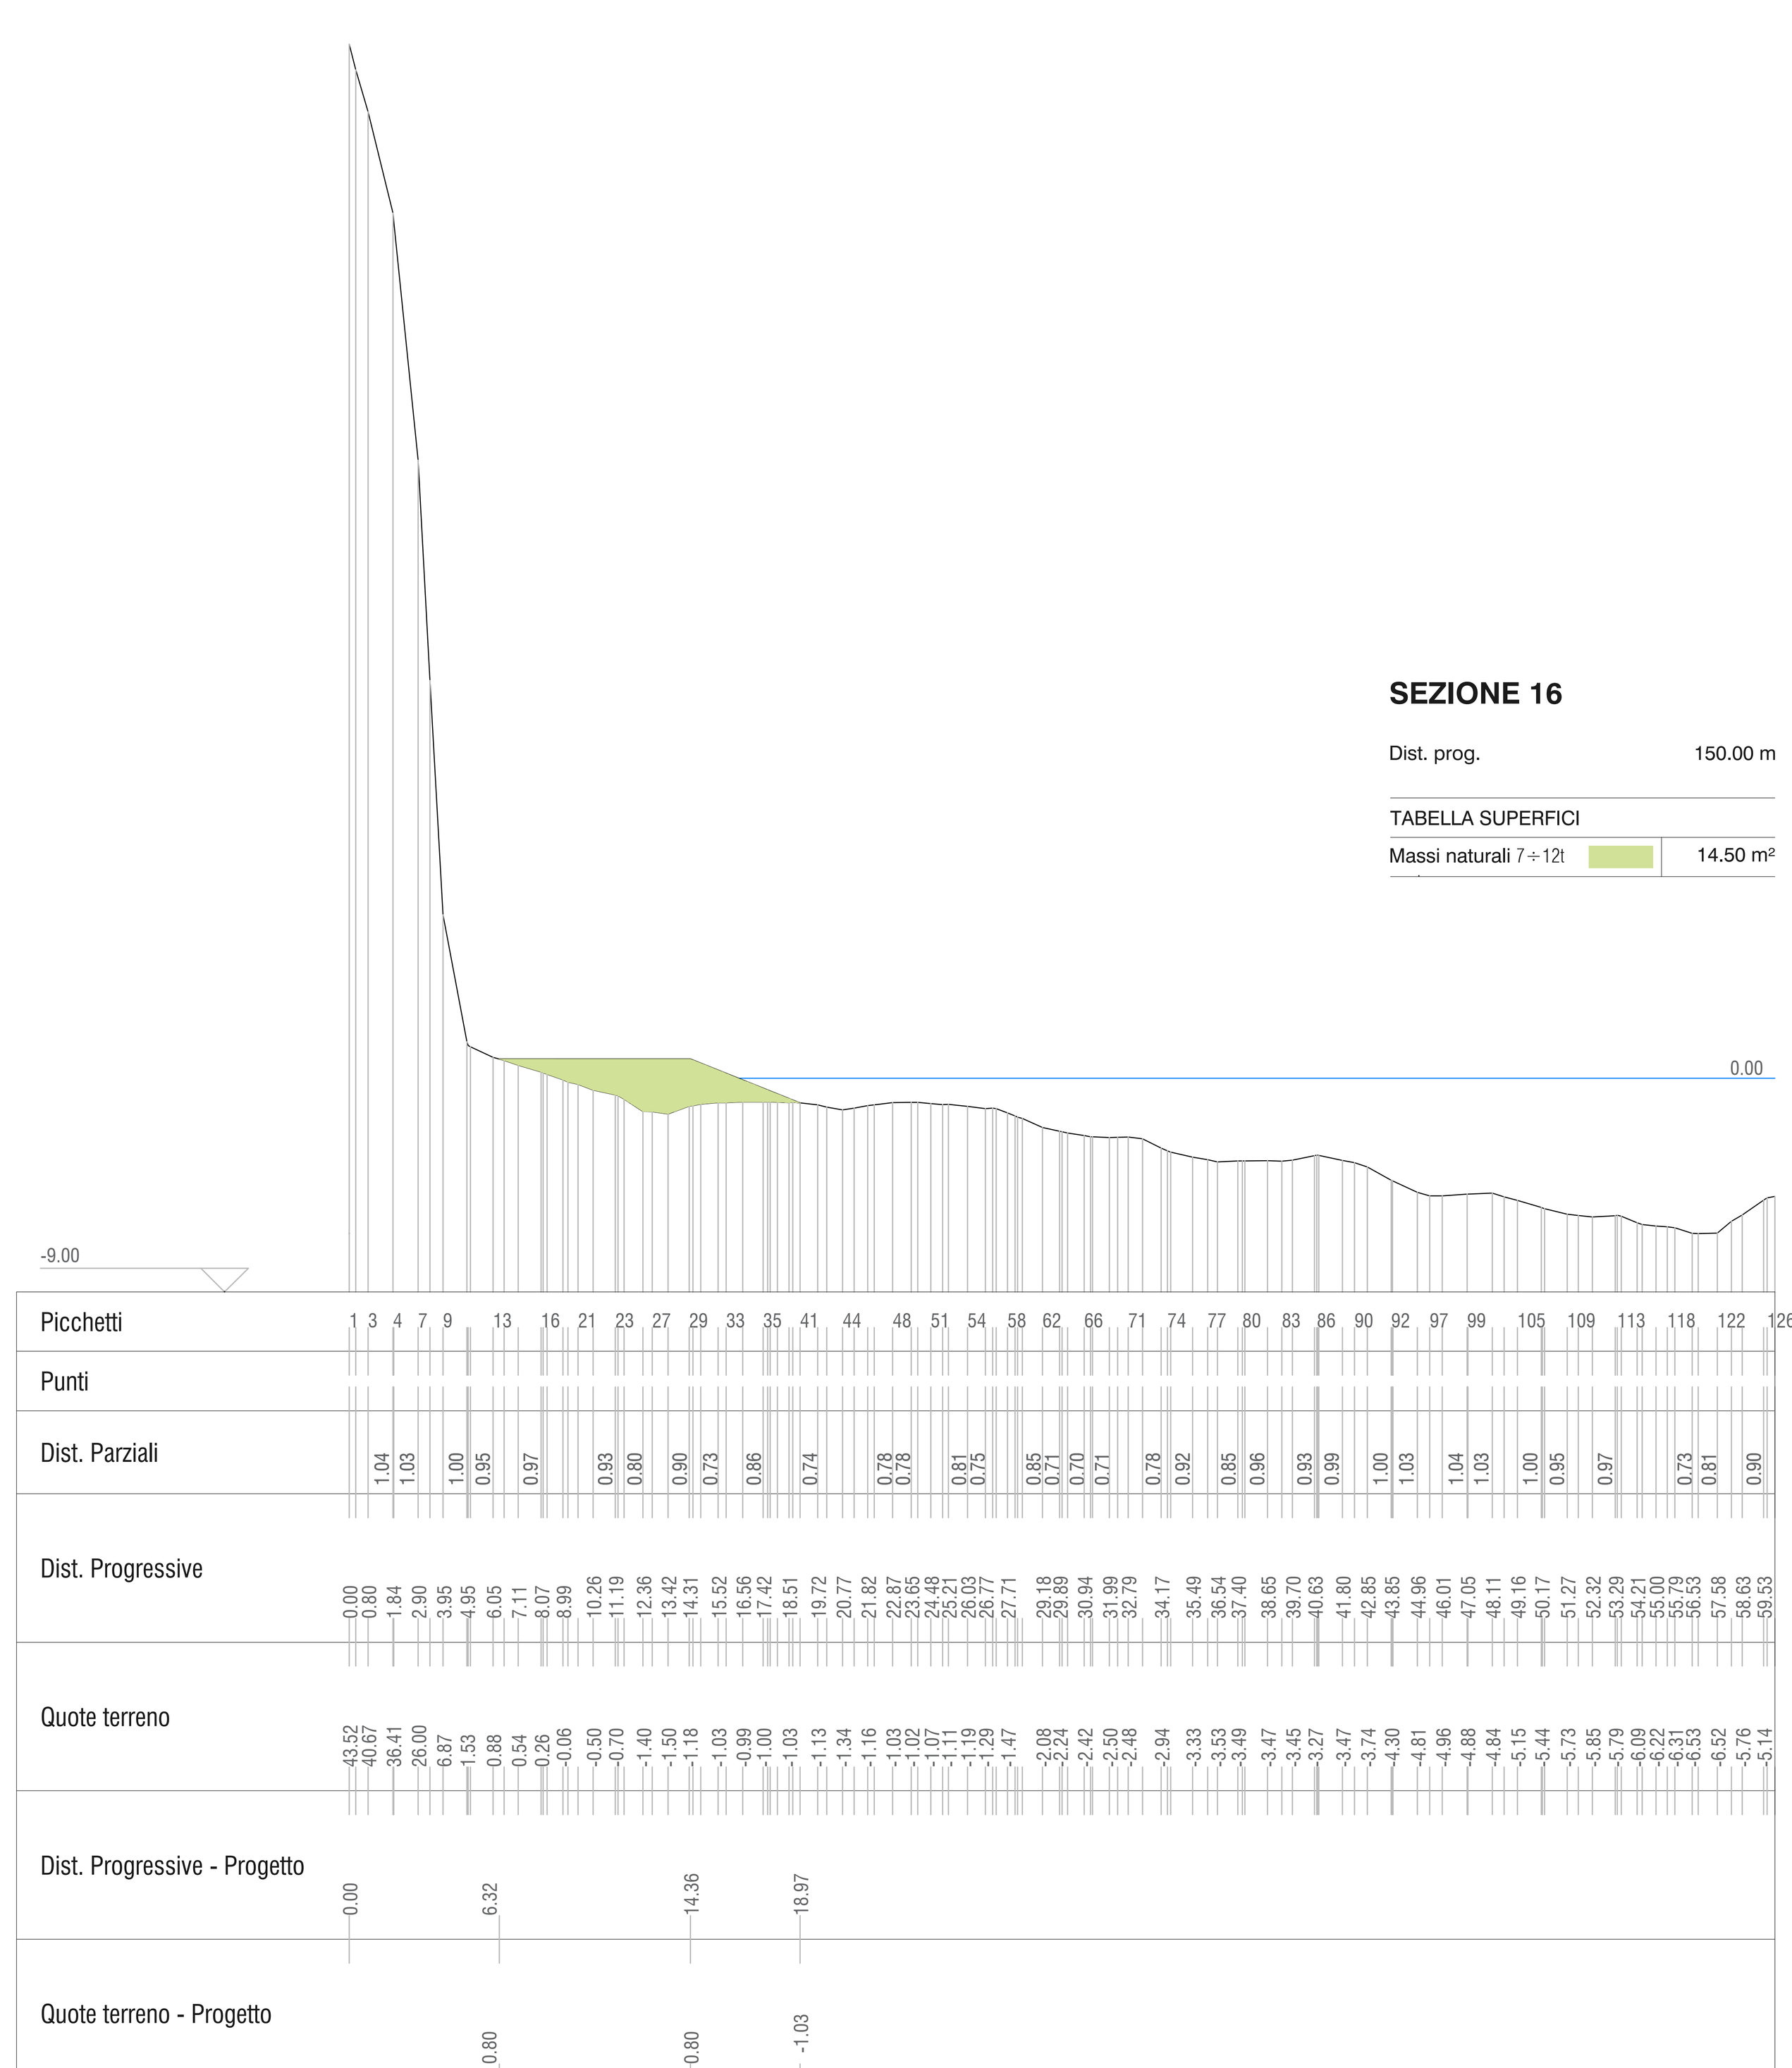

SEZIONE 17

Dist. prog. 160.00 m


TABELLA SUPERFICI	
Massi naturali 7÷12t	21.37 m²

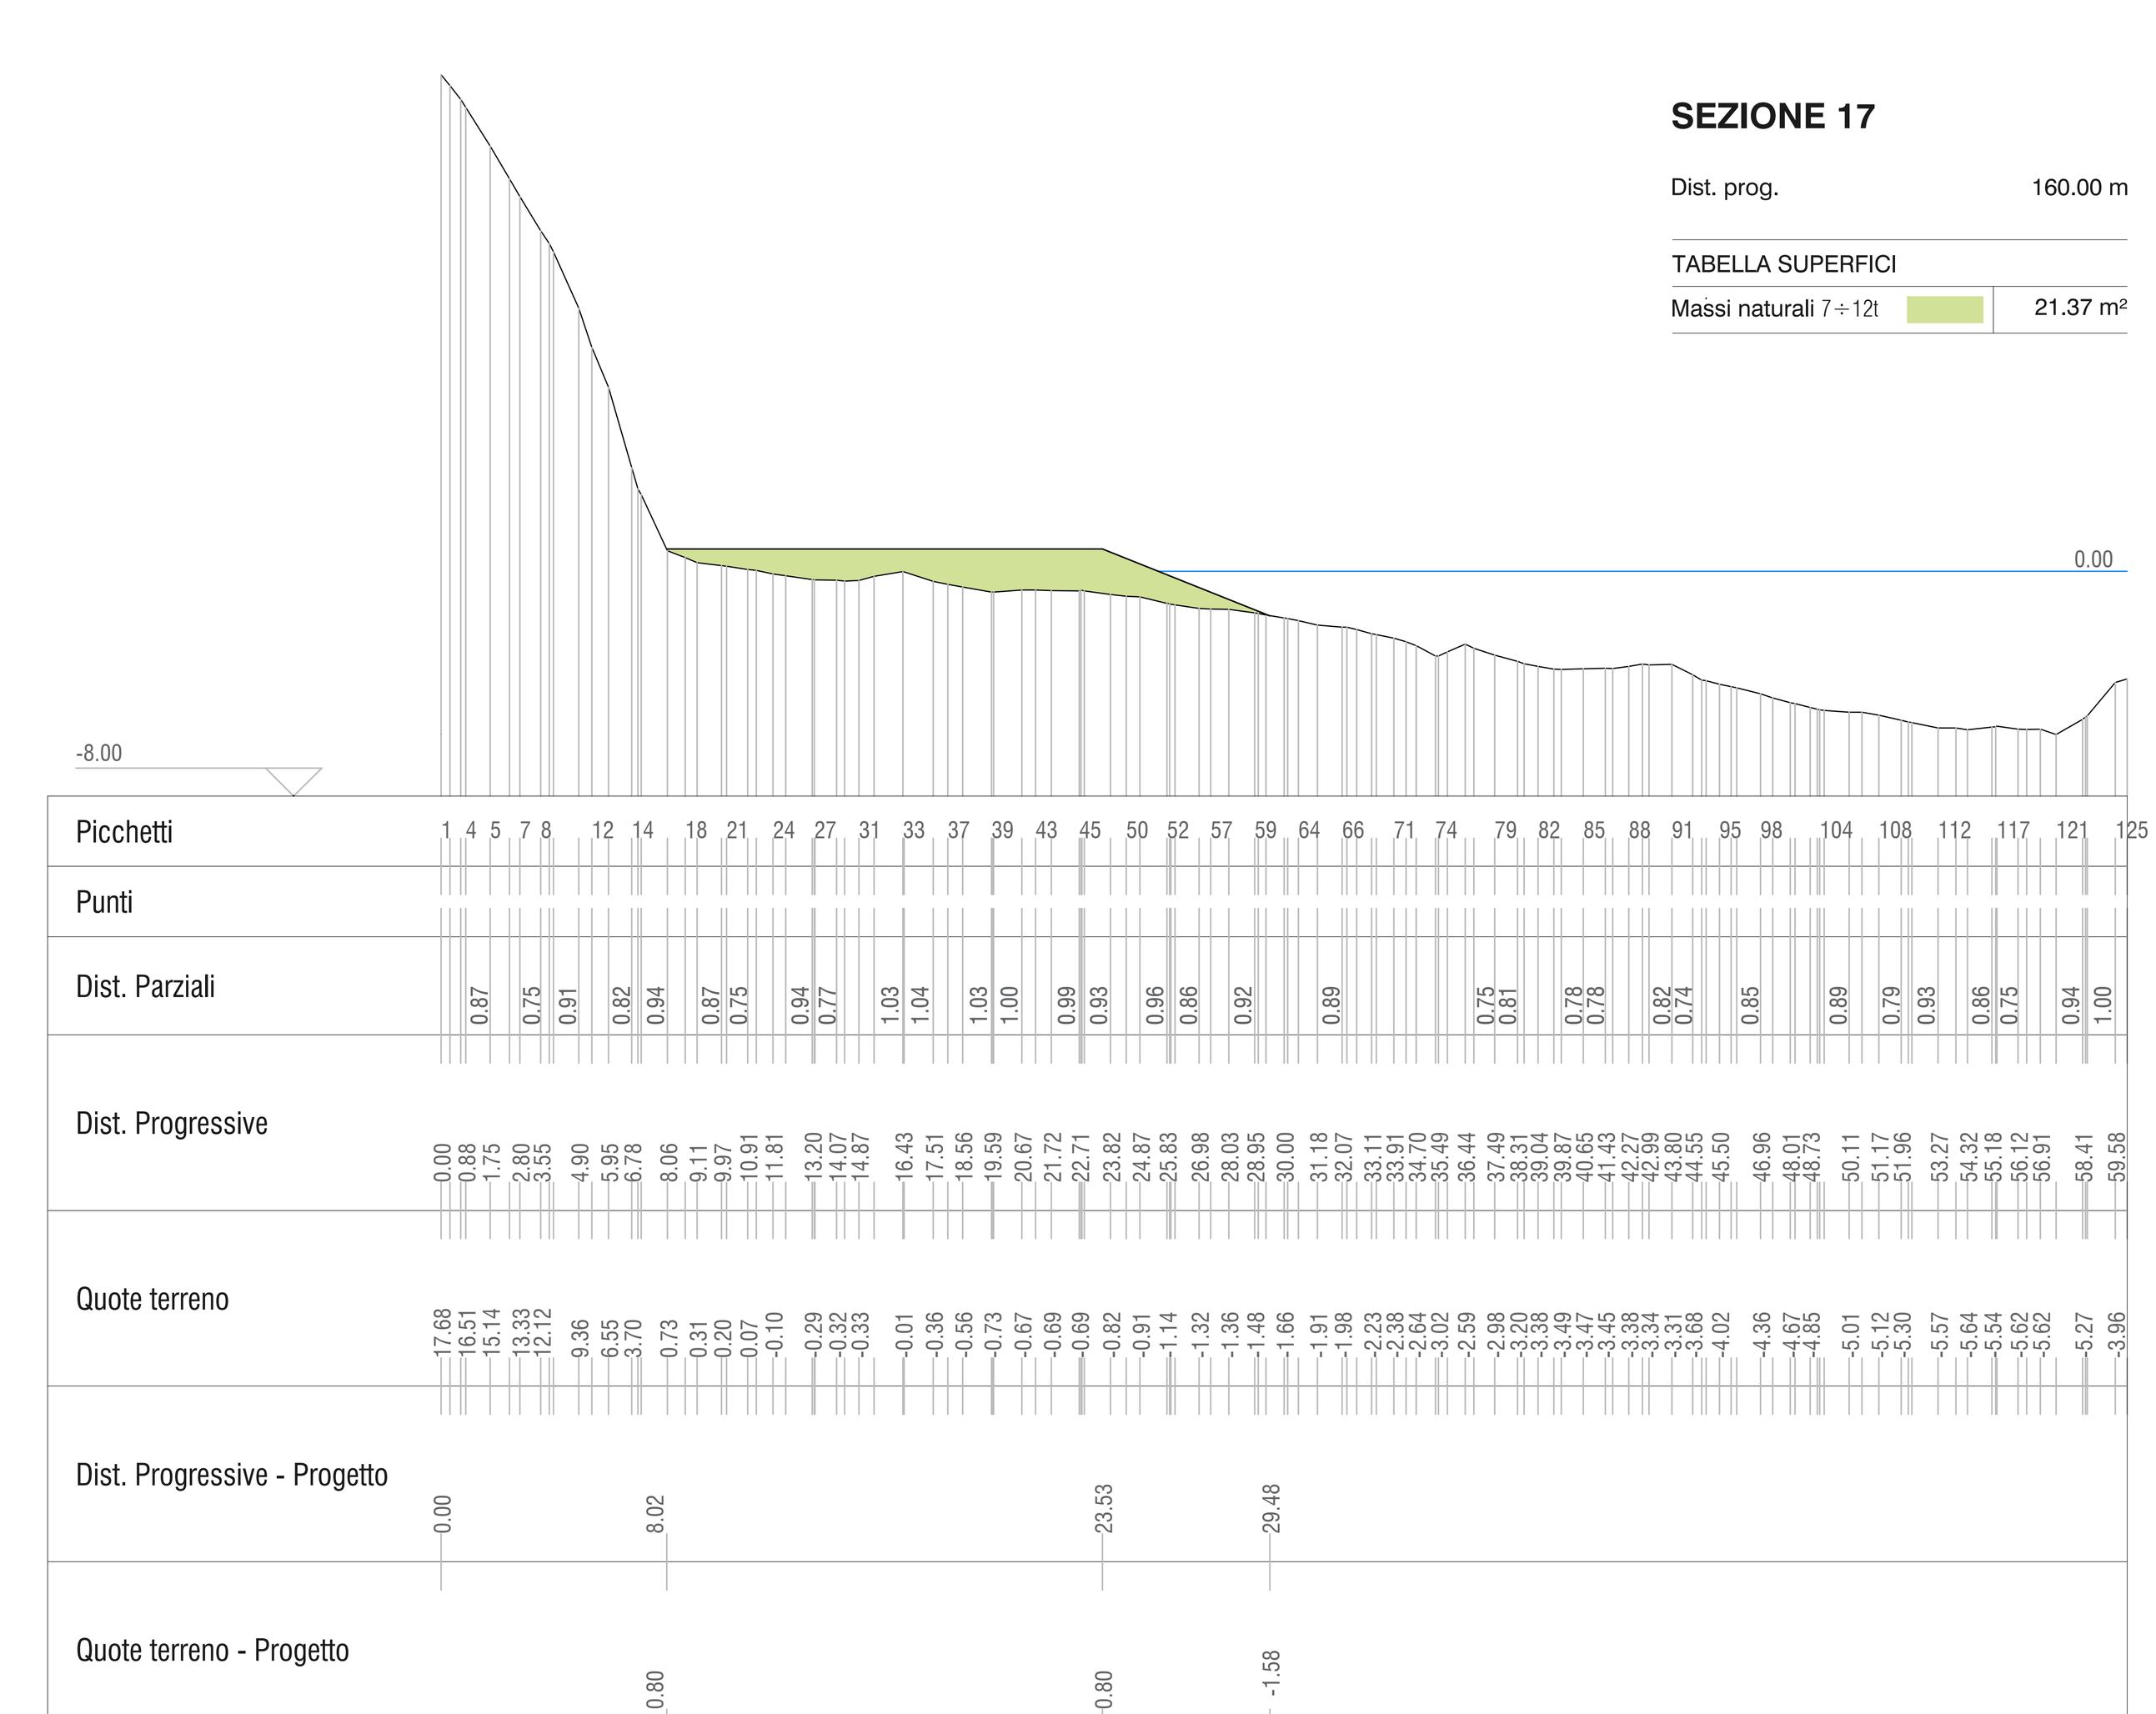

SEZIONE 18

Dist. prog. 170.00 0.00 m

TABELLA SUPERFICI	
Massi naturali 7÷12t	25.22 m²

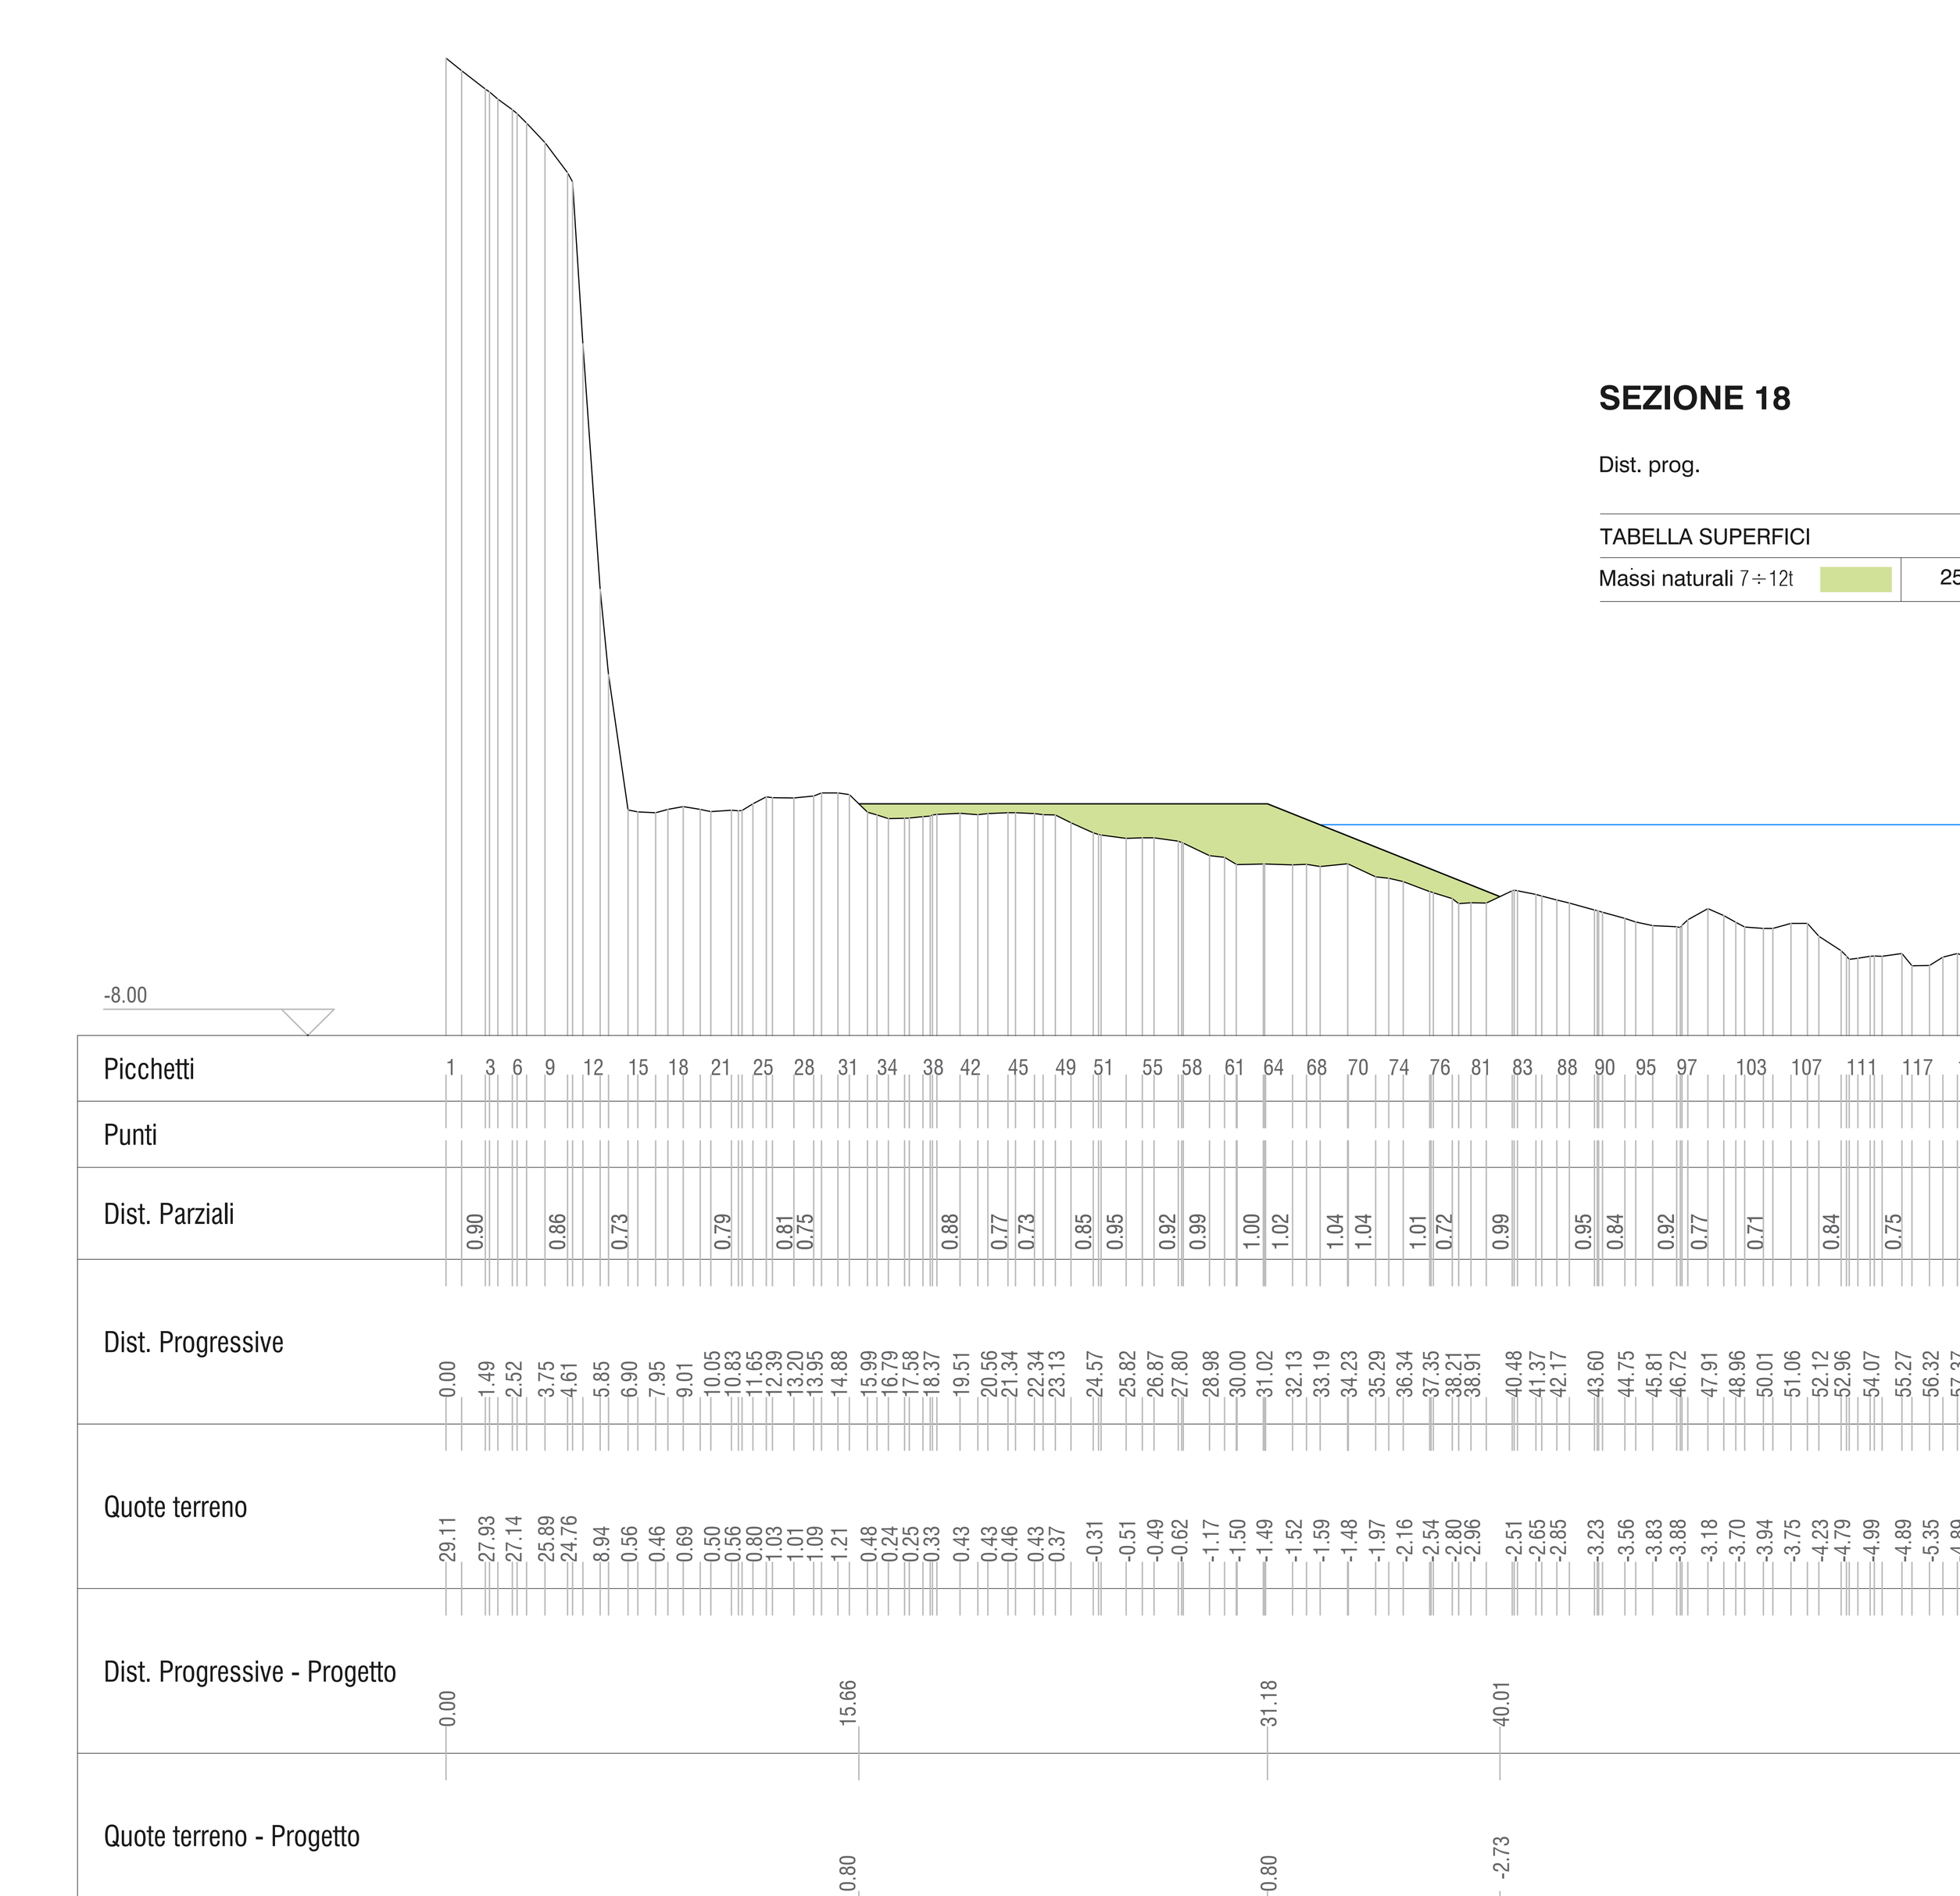

PRESIDENZA DEL CONSIGLIO DEI MINISTRI
DIPARTIMENTO DELLA PROTEZIONE CIVILE
COMMISSARIO DELEGATO
(ORDINANZA C.D. P.C. n. 558 del 15 novembre 2018)

LIVELLO PROGETTUALE

PROGETTO ESECUTIVO

ATTIVITA'

OPERE DI CONTRASTO DELL'EROSIONE MARINA A SALVAGUARDIA DELLA DURABILITÀ DEGLI INTERVENTI DI RIPRISTINO E MITIGAZIONE DEL RISCHIO IDROGEOLOGICO FINALIZZATO ALLA RIAPERTURA DELLA STRADA PEDONALE DENOMINATA "VIA DELL'AMORE" NEL COMUNE DI RIOMAGGIORE (SP)







GRUPPO DI PROGETTAZIONE - R.T.P.

CAPOGRUPPO MANDATARIA

Prometeoengineering.it SRL
Direttore Tecnico
Dott. Ing. Alessandro Focaracci

MANDANTI

Geoeco Progetti
Direttore Tecnico
Prof. Geol. Eros Aiello

Geologia Verticale
Procuratore
Dott. Geol. Luigi Perasso

Ambiente S.p.A.
Direttore Tecnico
Dott. Ing. Andrea Lucioni

MC Engineering S.r.L
Direttore Tecnico
Dott. Ing. Matteo Ceravolo

Acquatecno S.r.L
Amministratore Unico
Dott. Ing. Renato Marconi

RESPONSABILE DELL'INTEGRAZIONE DELLE DISCIPLINE SPECIALISTICHE
Prometeoengineering.it SRL
Dott. Ing. Alessandro Focaracci

PROGETTAZIONE
Acquatecno S.r.L.
Dott. Ing. Renato Marconi
Dott. Arch. Vittoria Biego
Dott. Ing. Renato Del Prete

SOGGETTO ATTUATORE: Dott. Ing. Luca Berrutil

RESPONSABILE UNICO DEL PROCEDIMENTO: Dott. Ing. Daniela Zucca

TITOLO	ELABORATO	DATA
SCOGLIERA RADENTE DI PROTEZIONE DELLA FALESIA SEZIONI DI COMPUTO 4/4	14	10/09/2021
		SCALA 1:250

REV.	DATA	DESCRIZIONE	REDATTO	VERIFICATO	APPROVATO
1	10/09/2021	Revisione			
0	02/08/2021	Emissione			

CODICE ELABORATO: ESEC202101STREG06R01

NOME FILE