

P 5-5 Profilo terreno dal pozzetto a monte della nuova strada sino al rio esistente a valle del traliccio

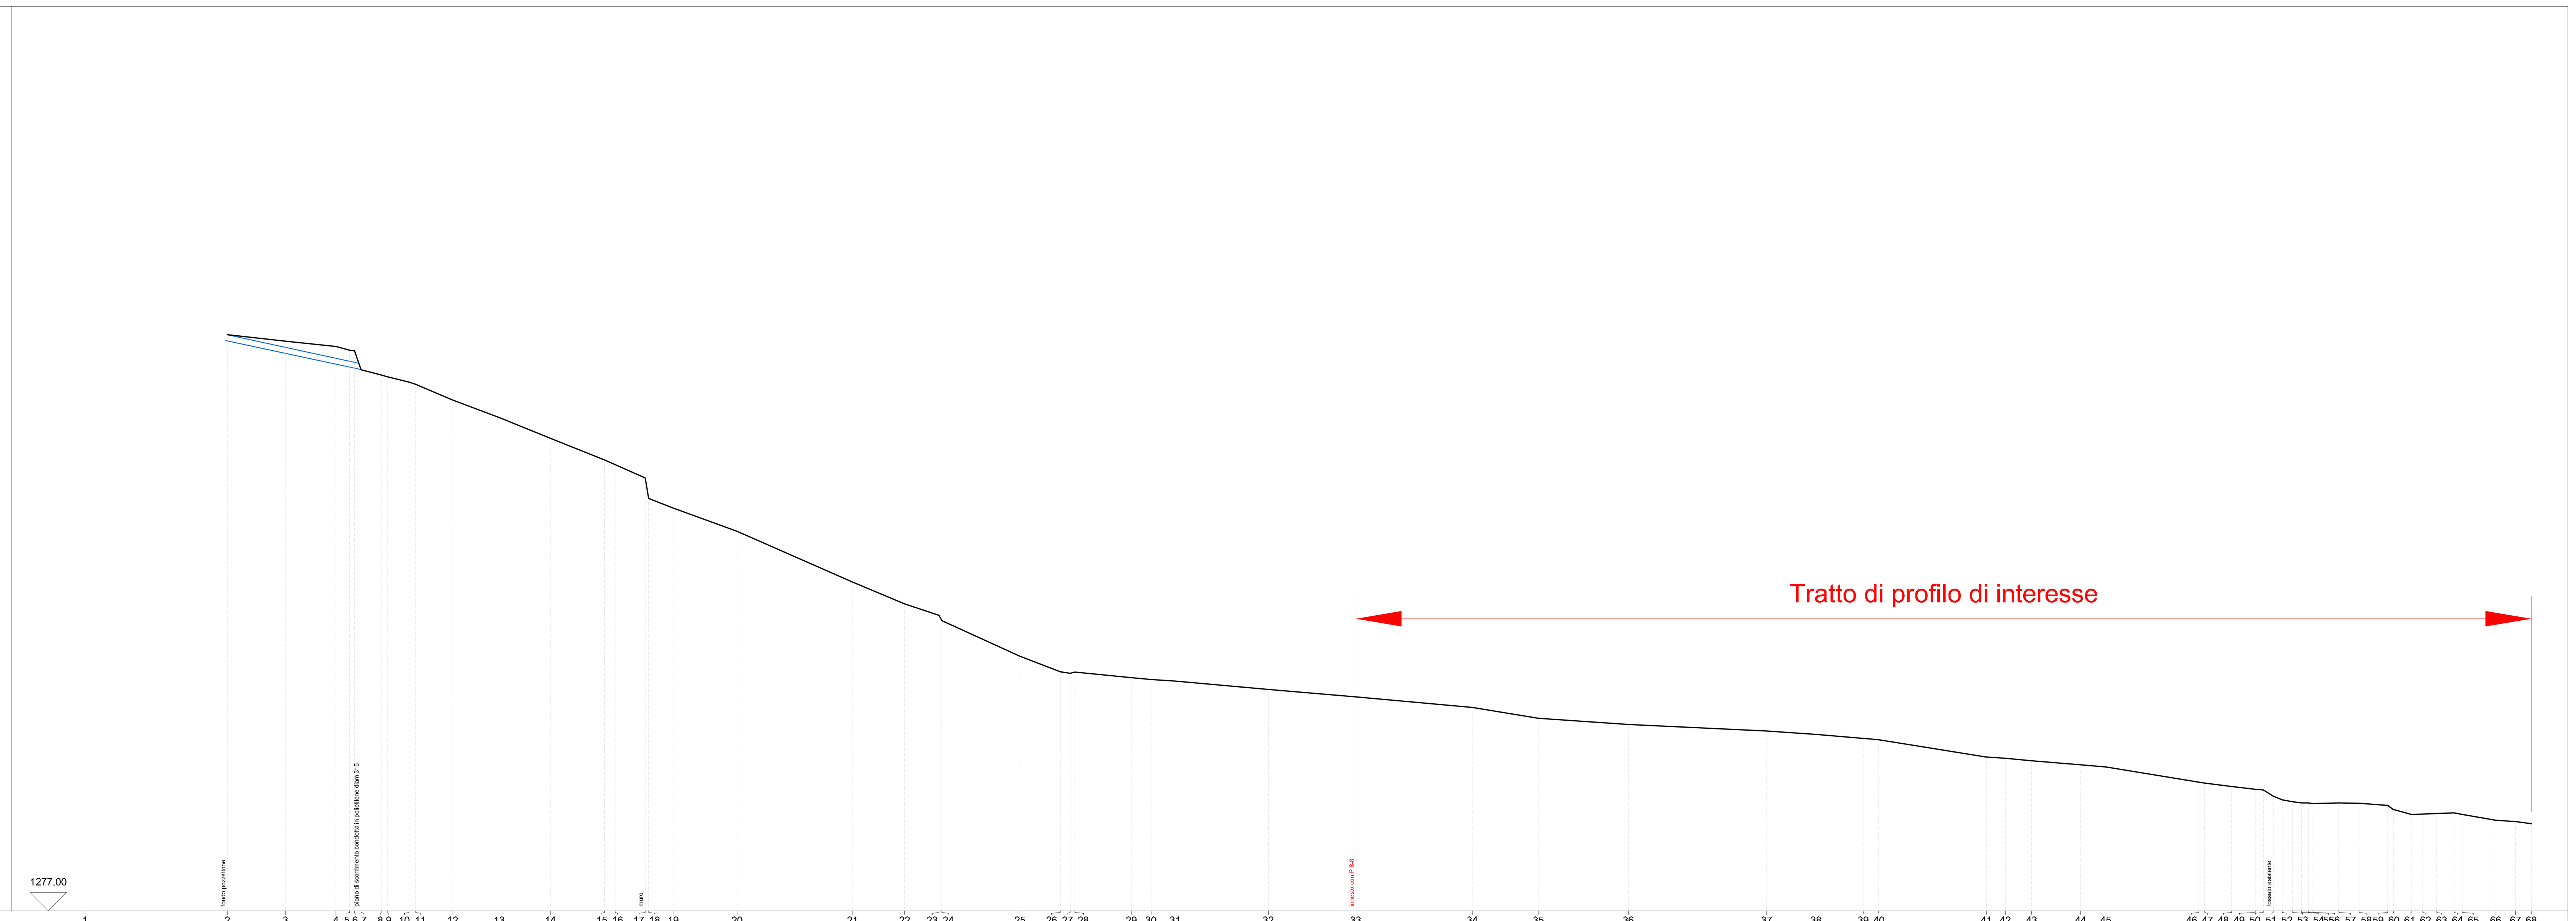

SCALA LUNGHEZZE 1 : 200
SCALA ALTEZZE 1 : 200

Punti dettaglio Terreno	Quote Terreno	Distanze parziali Terreno	Progressive Terreno
1			0.00
2	1308.47	7.78	7.78
3	1308.13	3.17	10.95
4	1307.83	2.75	13.70
5	1307.62	0.75	14.45
6	1307.60	0.26	14.71
7	1306.57	0.36	15.07
8	1306.28	1.11	16.18
9	1306.17	0.36	16.54
10	1305.88	1.16	17.70
11	1305.77	0.36	18.06
12	1304.90	2.02	20.08
13	1303.94	2.54	22.62
14	1302.82	2.79	25.41
15	1301.64	2.96	28.37
16	1301.37	0.57	28.94
17	1300.65	1.64	30.58
18	1299.52	0.19	30.77
19	1299.01	1.34	32.11
20	1297.73	3.49	35.60
21	1294.97	6.31	41.91
22	1293.77	2.84	44.75
23	1293.15	1.87	46.62
24	1292.86	0.16	46.78
25	1290.92	4.27	51.05
26	1290.07	2.19	53.24
27	1289.98	0.54	53.78
28	1290.05	0.27	54.05
29	1289.75	3.08	57.13
30	1289.65	1.07	58.20
31	1289.55	1.32	59.52
32	1289.10	5.08	64.60
33	1288.70	4.78	69.38
34	1288.12	6.36	75.74
35	1287.53	3.61	79.35
36	1287.19	4.92	84.27
37	1286.83	7.54	91.81
38	1286.64	2.70	94.51
39	1286.42	2.59	97.10
40	1286.36	0.81	97.91
41	1285.41	5.89	103.80
42	1285.35	1.04	104.84
43	1285.21	1.44	106.28
44	1284.98	2.67	108.95
45	1284.86	1.38	110.33
46	1284.04	5.07	115.40
47	1283.98	0.32	115.72
48	1283.80	1.47	117.19
49	1283.64	1.29	118.48
50	1283.61	0.44	118.92
51	1283.27	0.55	119.47
52	1283.07	0.48	119.95
53	1282.97	0.55	120.50
54	1282.91	0.51	121.01
55	1282.89	0.37	121.38
56	1282.88	0.26	121.64
57	1282.89	1.39	123.03
58	1282.88	1.12	124.15
59	1282.77	1.56	125.71
60	1282.55	0.31	126.02
61	1282.28	0.97	126.99
62	1282.29	0.63	127.62
63	1282.32	0.77	128.39
64	1282.35	0.95	129.34
65	1282.27	0.44	129.78
66	1281.96	1.84	131.62
67	1281.89	1.07	132.69
68	1281.77	0.86	133.55

P 8-8 Profilo tracciato in progetto rio Bandita da monte dello scatolato stradale verso valle

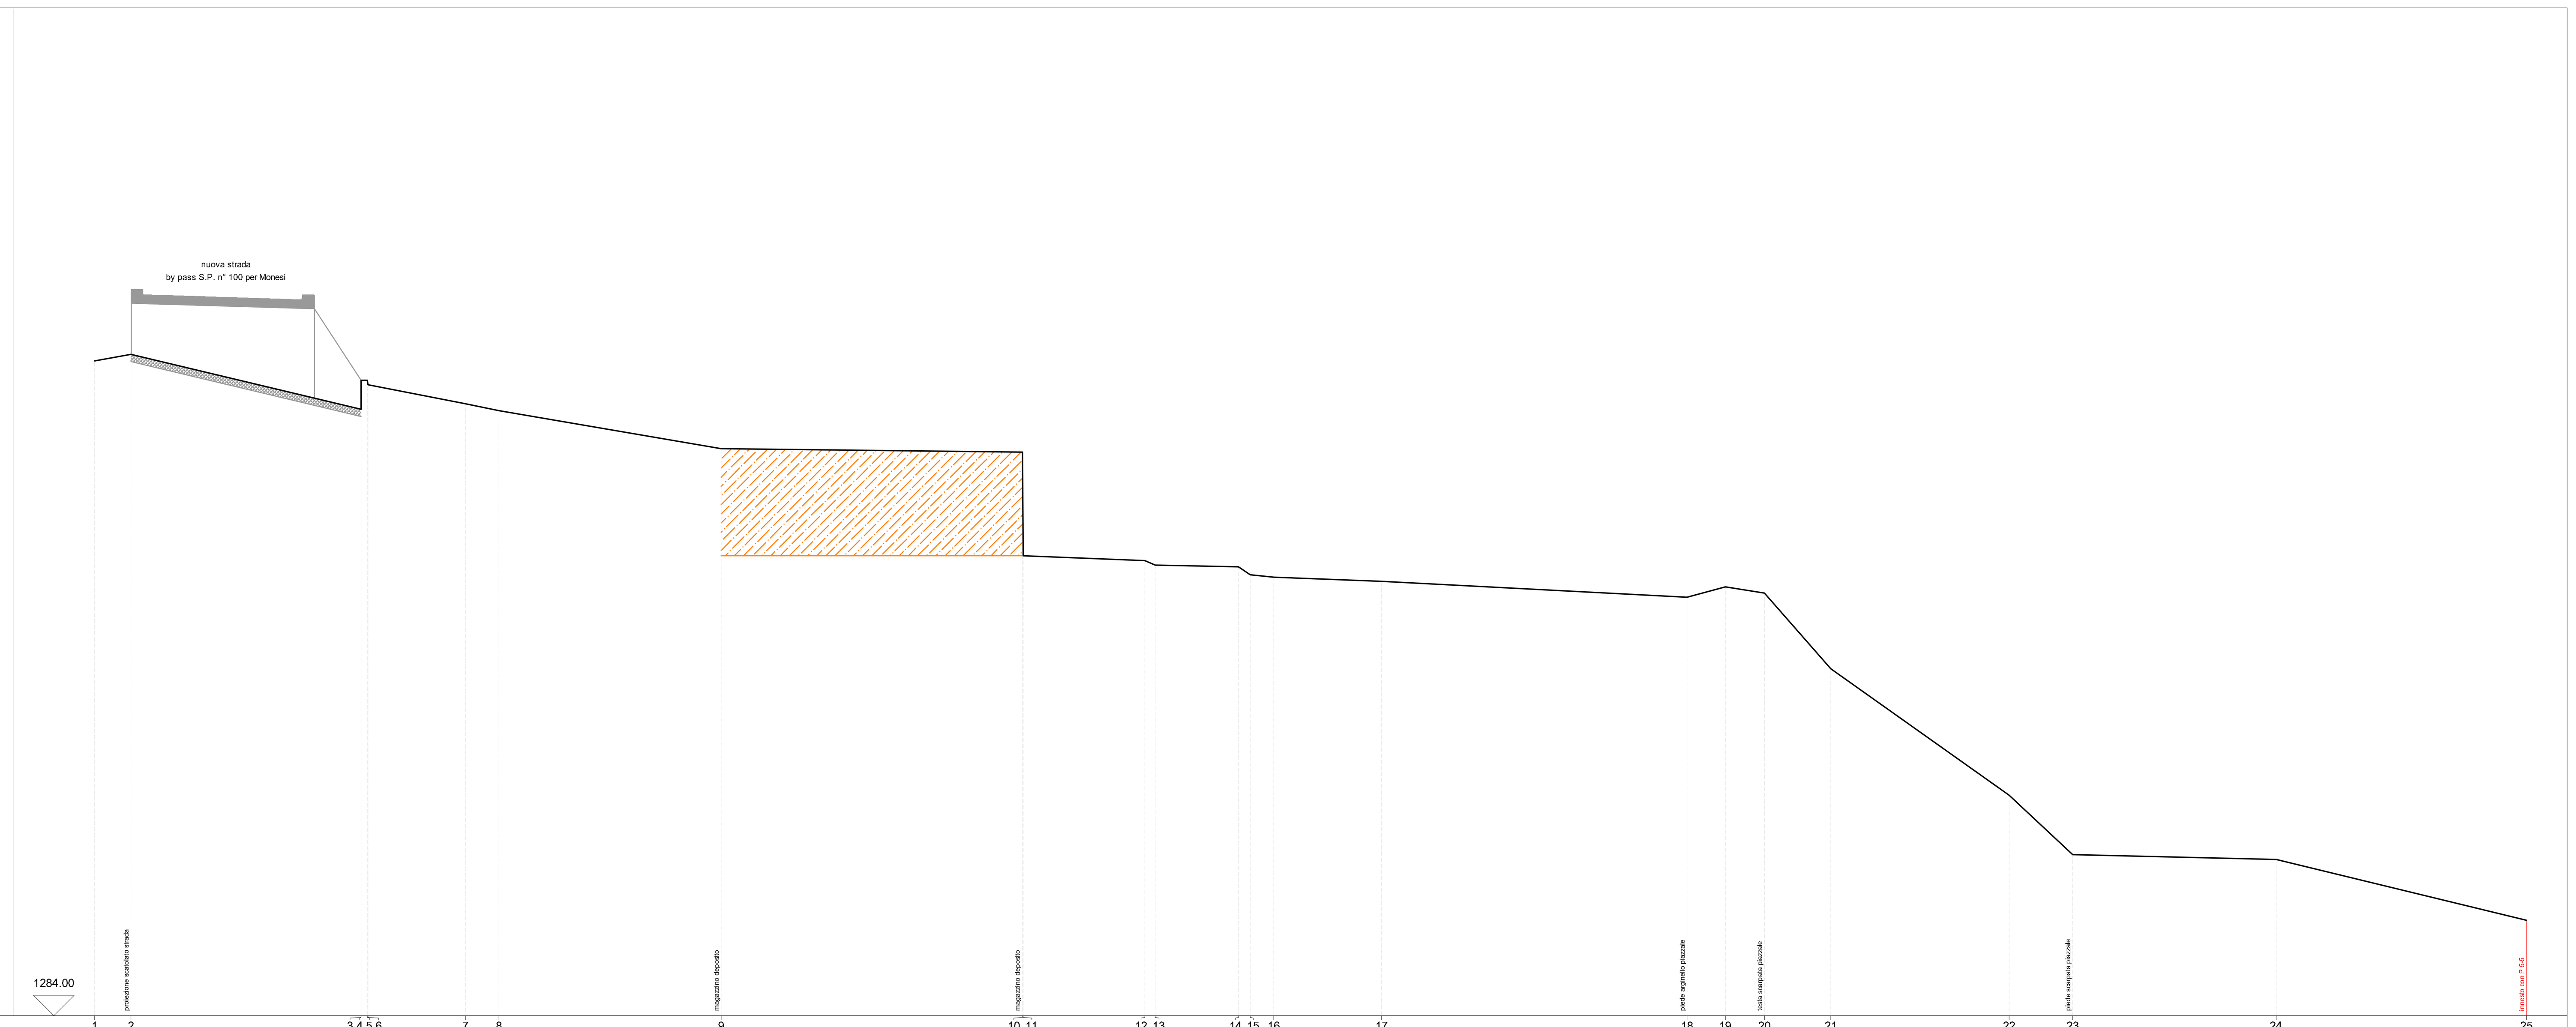

SCALA LUNGHEZZE 1 : 200
SCALA ALTEZZE 1 : 200

Punti dettaglio Terreno	Quote Terreno	Distanze parziali Terreno	Progressive Terreno
1	1316.10		0.00
2	1316.41	1.79	1.79
3	1313.73	11.26	13.05
4	1315.14	0.02	13.07
5	1315.14	0.29	13.36
6	1314.93	0.04	13.40
7	1314.00	4.77	18.17
8	1313.66	1.65	19.82
9	1311.79	10.89	30.71
10	1311.62	14.76	45.47
11	1306.55	0.05	45.52
12	1306.30	5.95	51.47
13	1306.09	0.51	51.98
14	1306.00	4.09	56.07
15	1305.61	0.56	56.63
16	1305.50	1.15	57.78
17	1305.29	5.29	63.07
18	1304.50	14.97	78.04
19	1305.02	1.87	79.91
20	1304.71	1.92	81.83
21	1301.00	3.26	85.09
22	1294.81	8.73	93.82
23	1291.90	3.13	96.95
24	1291.66	9.96	106.91
25	1288.67	12.27	119.18

SCALA LUNGHEZZE 1 : 200
SCALA ALTEZZE 1 : 200

COMUNE di MENDATICA

PROVINCIA DI IMPERIA

Lavori di messa in sicurezza del tratto interrato del rio Bandita per la corretta regimazione delle acque a mitigazione del rischio idrogeologico interessante il versante in frana su cui insiste l'abitato di Monesi di Mendatica

- PROGETTO DEFINITIVO -



Committente :
AMMINISTRAZIONE COMUNALE DI MENDATICA
con sede legale a Mendatica (IM) in Piazza Roma n. 1
Partita IVA 00246330088
Tel./Fax: 0183 328713 / 0183 328053
Email: mendatica@libero.it - PEC: info@pec.comune.mendatica.im.it

Responsabile Unico del Procedimento :
GEOM. GRAZIANO FLOCCIA
con sede legale a Mendatica (IM) in Piazza Roma n. 1
Partita IVA 00246330088
Tel./Fax: 0183 328713 / 0183 328053
Email: mendatica@libero.it - PEC: info@pec.comune.mendatica.im.it

Pratica redatta dal gruppo di lavoro :
ING. MAURIZIO VIOLA
con sede legale a Calice Ligure (SV) in Piazza E. Massa n. 4
Codice fiscale VLIMRZ63R19D600W / Partita IVA 00943230094
Email: mrz.viola@alice.it - PEC: maurizio.viola @ingpec.eu
Ordine degli Ingegneri della Provincia di Savona al n. 860

GEOM. CHRISTIAN CHA
con sede legale a Imperia (IM) in Via San Pio da Pietrelcina n. 20
Codice fiscale CHACRS84D20D969V / Partita IVA 01728610088
Email: geometra.cha@gmail.com - PEC: christian.cha1@geopec.it
Collegio dei Geometri e Geometri Laureati della Provincia di Imperia al n. 1811

DR. GEOL. FABIO ARRIGHETTI
con sede legale a Ceriale (SV) in Via Acqui n. 8/15
Codice fiscale RRGFBA78M10D600F / Partita IVA 01529430090
Email: fabio_arrighetti@libero.it - PEC: fabio.arrighetti@epap.sicurezzapostale.it
Albo Professionale dell'Ordine Regionale dei Geologi della Liguria al n.583

Riservato al protocollo dell'Ente

scala disegno : 1 : 200	elaborato numero :	titolo elaborato :
data disegno : Settembre 2021	B 04	PROFILO LONGITUDINALE DEL CORSO D'ACQUA STATO DI FATTO
aggiornamenti/revisioni : V.1		

Proprietà riservata allo Comune di Mendatica. Senza autorizzazione scritta dello stesso il presente disegno non potrà essere utilizzato, rappresentato, né essere comunicato a terzi o riprodotto. La società proprietaria tutela i propri diritti a rigore di legge.