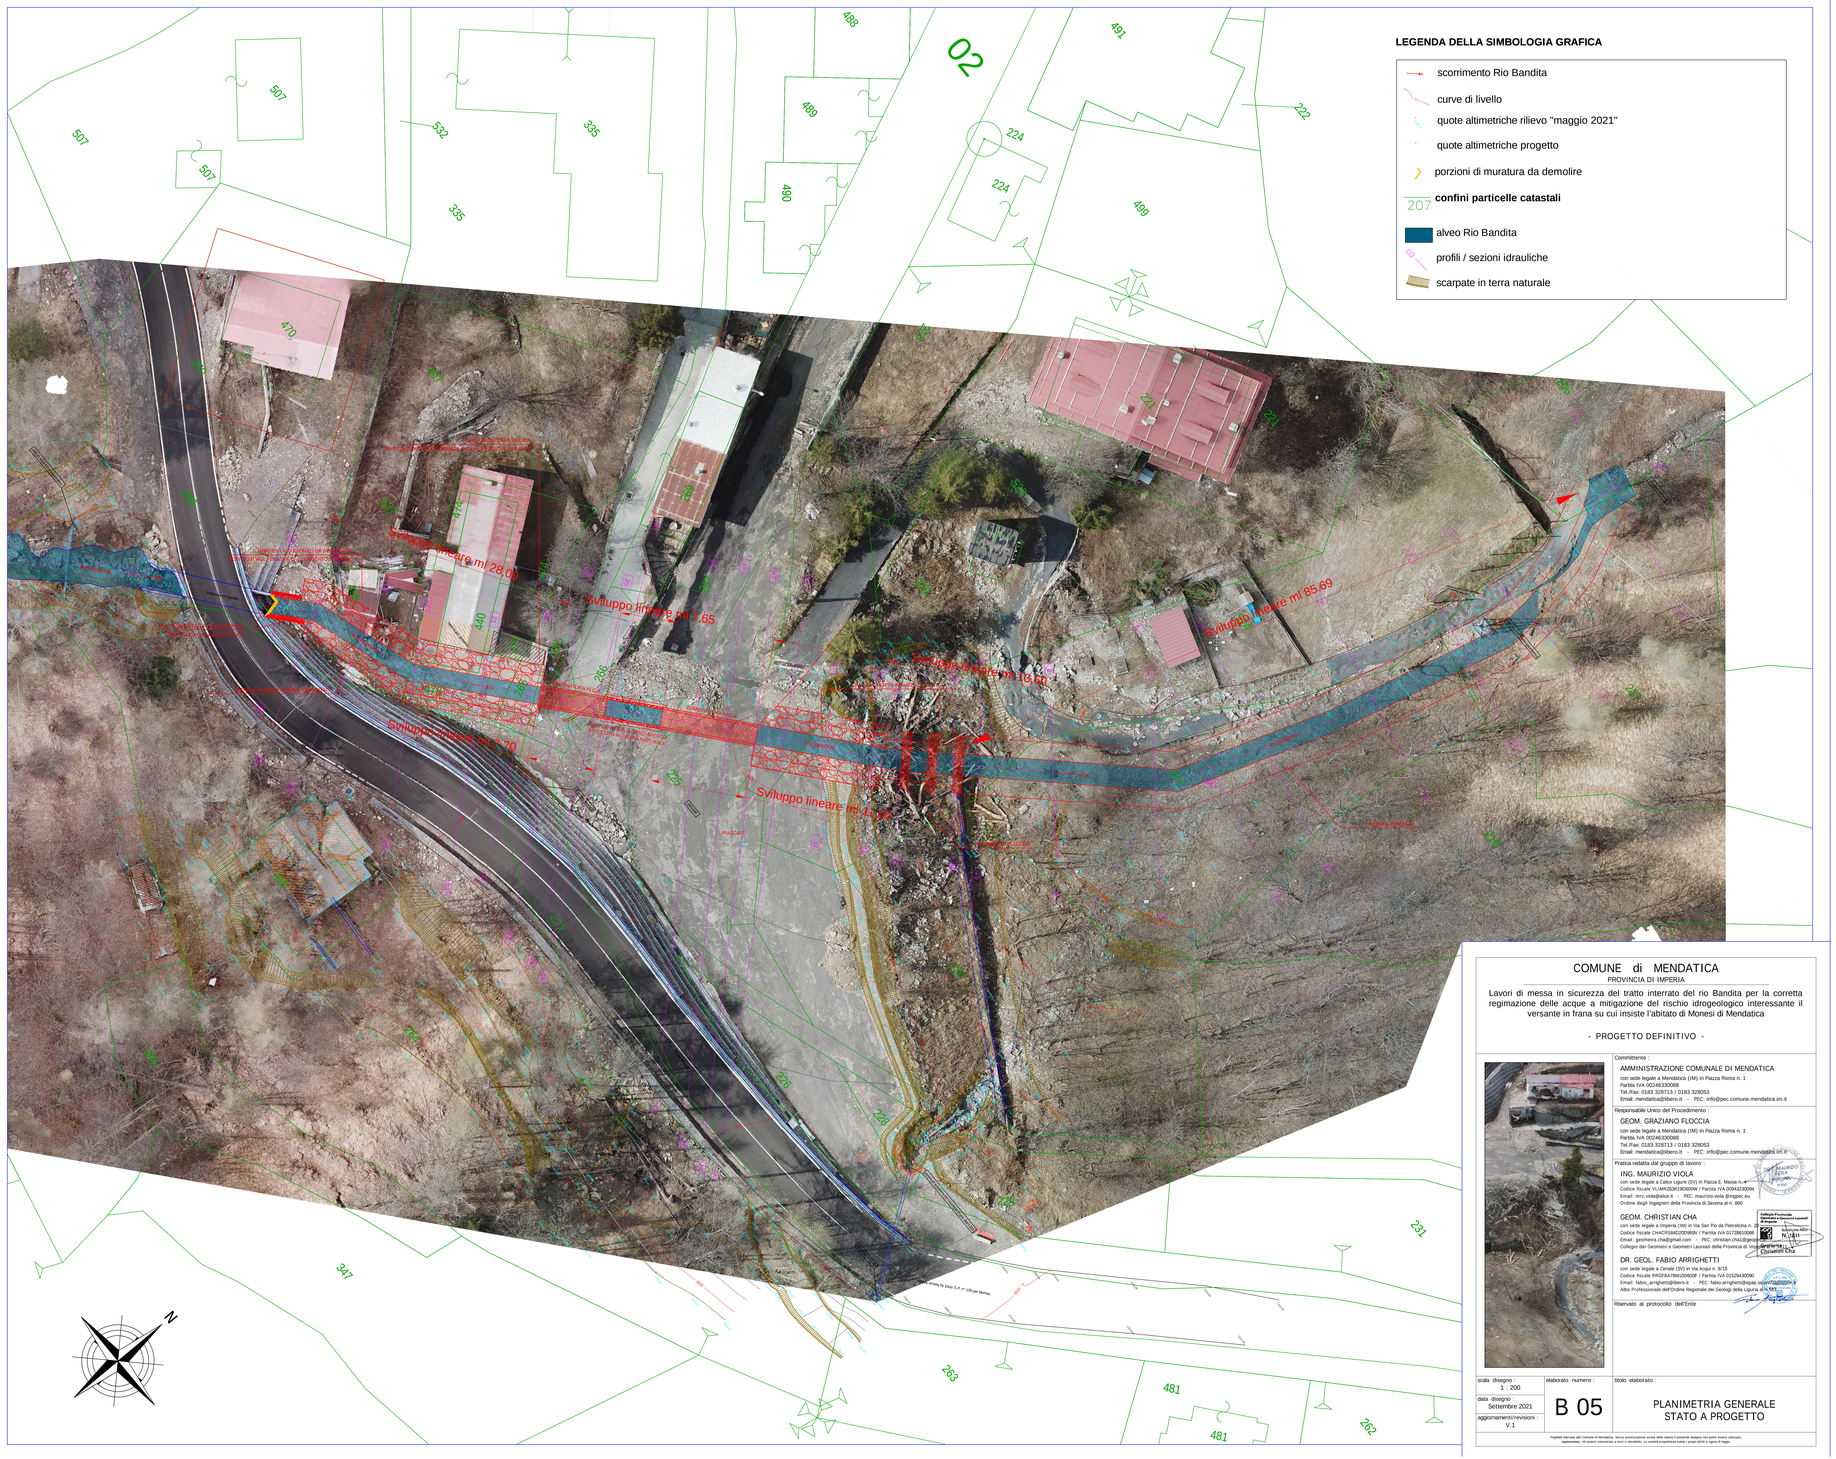


COMUNE di MENDATICA

PROVINCIA DI IMPERIA

Lavori di messa in sicurezza del tratto interrato del rio Bandita per la corretta regimazione delle acque a mitigazione del rischio idrogeologico interessante il versante in frana su cui insiste l'abitato di Monesi di Mendatica

- PROGETTO DEFINITIVO -

Committente :

AMMINISTRAZIONE COMUNALE DI MENDATICA
con sede legale a Mendatica (IM) in Piazza Roma n. 1
Partita IVA 00246330088
Tel./Fax: 0183 328713 / 0183 328053
Email: mendatica@libero.it - PEC: info@pec.comune.mendatica.im.it

Responsabile Unico del Procedimento :

GEOM. GRAZIANO FLOCCIA
con sede legale a Mendatica (IM) in Piazza Roma n. 1
Partita IVA 00246330088
Tel./Fax: 0183 328713 / 0183 328053
Email: mendatica@libero.it - PEC: info@pec.comune.mendatica.im.it

Pratica redatta dal gruppo di lavoro :

ING. MAURIZIO VIOLA
con sede legale a Calice Ligure (SV) in Piazza E. Massa n. 4
Codice fiscale VLIMRZ63R19D600W / Partita IVA 00943230094
Email: mrz.viola@alice.it - PEC: maurizio.viola @ingpec.eu
Ordine degli Ingegneri della Provincia di Savona al n. 860

GEOM. CHRISTIAN CHA
con sede legale a Imperia (IM) in Via San Pio da Pietrelcina n. 2
Codice fiscale CHACRS84D20D969N / Partita IVA 01728610088
Email: geometra.cha@gmail.com - PEC: christian.cha1@pec.it
Collegio dei Geometri e Geometri Laureati della Provincia di Imperia al n. 1111

DR. GEOL. FABIO ARRIGHETTI
con sede legale a Cervale (SV) in Via Arzaja n. 8/15
Codice fiscale RRGFBA78M10D600Y / Partita IVA 01529430090
Email: fabio_arrighetti@libero.it - PEC: fabio.arrighetti@epap.sicurezzapostale.it
Albo Professionale dell'Ordine Regionale dei Geologi della Liguria al n. 933

Riservato al protocollo dell'Ente

scala disegno : 1 : 200	elaborato numero : B 05	titolo elaborato : PLANIMETRIA GENERALE STATO A PROGETTO
data disegno : Settembre 2021		
aggiornamenti/revisioni : V.1		

Proprietà riservata allo Comune di Mendatica. Senza autorizzazione scritta dello stesso il presente disegno non potrà essere utilizzato, ragionevole, né essere comunicato a terzi o riprodotto. La società proprietaria tutela i propri diritti a norma di legge.