Comune di Cairo Montenotte

Provincia di Savona

PLANIMETRIA
GESTIONE RIFIUTI

- CONFINE VICO S.r.l.
- RACCORDO FERROVIARIO FUNIVIE N. 004805 (EX54001)
- FABBRICATI ESISTENTI ESTERNI ALLA PROPRIETA'
- VERDE PRIVATO/STERRATO
- AREA ASFALTATA ESTERNA ALL'ATTIVITA'
- AREA ASFALTATA INTERNA ALL'ATTIVITA'
- AREA IN BATTUTO DI CEMENTO
- AREA ESTERNA LAVORAZIONI E STOCCAGGIO RIFIUTI NON PERICOLOSI / AREA LAVORAZIONI E STOCCAGGIO FINALIZZATA AL REG. UE N.333/2011 E REG. UE N.715/2013 (T)
- AREA INTERNA LAVORAZIONI E STOCCAGGIO RIFIUTI NON PERICOLOSI / AREA LAVORAZIONI E STOCCAGGIO FINALIZZATA AL REG. UE N.333/2011 E REG. UE N.715/2013
- CAPANNONE EX SINTESI – VEDI DETTAGLIO TAV. 7.b.2
- AREA LOGISTICA
- IMPIANTO DI DENSIFICAZIONE E VALORIZZAZIONE RIFIUTI NON PERICOLOSI
- STOCCAGGIO CER 160104*
- DEPOSITO MEZZI/MATERIALI/ATTREZZATURE
- STOCCAGGIO PROVVISORIO R13 RIFIUTI AREA 51 IN ATTESA DI LAVORAZIONE
- AREA STOCCAGGIO RIFIUTI PERICOLOSI PRODOTTI DALLE LAVORAZIONI IN CORSO
- AREA STOCCAGGIO RIFIUTI NON PERICOLOSI PRODOTTI DALLE LAVORAZIONI IN CORSO
- AREA STOCCAGGIO RIFIUTI METALLICI NON PERICOLOSI NON POLVERULENTI (R13)
  Comunicazione Vico Prot. 19/308/DP/am del 30/10/2019

In funzione dei quantitativi presenti è possibile che l'area indicata in planimetria (1) abbia una superficie minore e sia provvisoriamente dedicata alle attività di cui al punto (2), garantendo sempre le condizioni necessarie alla tutela ambientale.

In funzione dei quantitativi presenti è possibile che l'area indicata in planimetria (2) abbia una superficie minore e sia provvisoriamente dedicata alle attività di cui al punto (1), garantendo sempre le condizioni necessarie alla tutela ambientale.

In funzione dei quantitativi presenti è possibile che l'area indicata in planimetria (3) abbia una superficie minore e sia provvisoriamente dedicata alle attività di cui al punto (4), garantendo sempre le condizioni necessarie alla tutela ambientale.

In funzione dei quantitativi presenti è possibile che l'area indicata in planimetria (4) abbia una superficie minore e sia provvisoriamente dedicata alle attività di cui al punto (3), garantendo sempre le condizioni necessarie alla tutela ambientale.

In funzione dei quantitativi presenti è possibile che l'area indicata in planimetria (5) abbia una superficie minore e sia provvisoriamente dedicata alle attività di cui al punto (6), garantendo sempre le condizioni necessarie alla tutela ambientale.


In funzione dei quantitativi presenti è possibile che l'area indicata in planimetria (6) abbia una superficie minore e sia provvisoriamente dedicata alle attività di cui al punto (5), garantendo sempre le condizioni necessarie alla tutela ambientale.

In funzione dei quantitativi presenti è possibile che l'area indicata in planimetria (6) abbia una superficie minore e sia provvisoriamente dedicata alle attività di cui al punto (7), garantendo sempre le condizioni necessarie alla tutela ambientale.

In funzione dei quantitativi presenti è possibile che l'area indicata in planimetria (7) abbia una superficie minore e sia provvisoriamente dedicata alle attività di cui al punto (6), garantendo sempre le condizioni necessarie alla tutela ambientale.

In funzione dei quantitativi presenti è possibile che l'area indicata in planimetria (4) abbia una superficie minore e sia provvisoriamente dedicata alle attività di cui al punto (8), garantendo sempre le condizioni necessarie alla tutela ambientale.

In funzione dei quantitativi presenti è possibile che l'area indicata in planimetria (8) abbia una superficie minore e sia provvisoriamente dedicata alle attività di cui al punto (4), garantendo sempre le condizioni necessarie alla tutela ambientale.

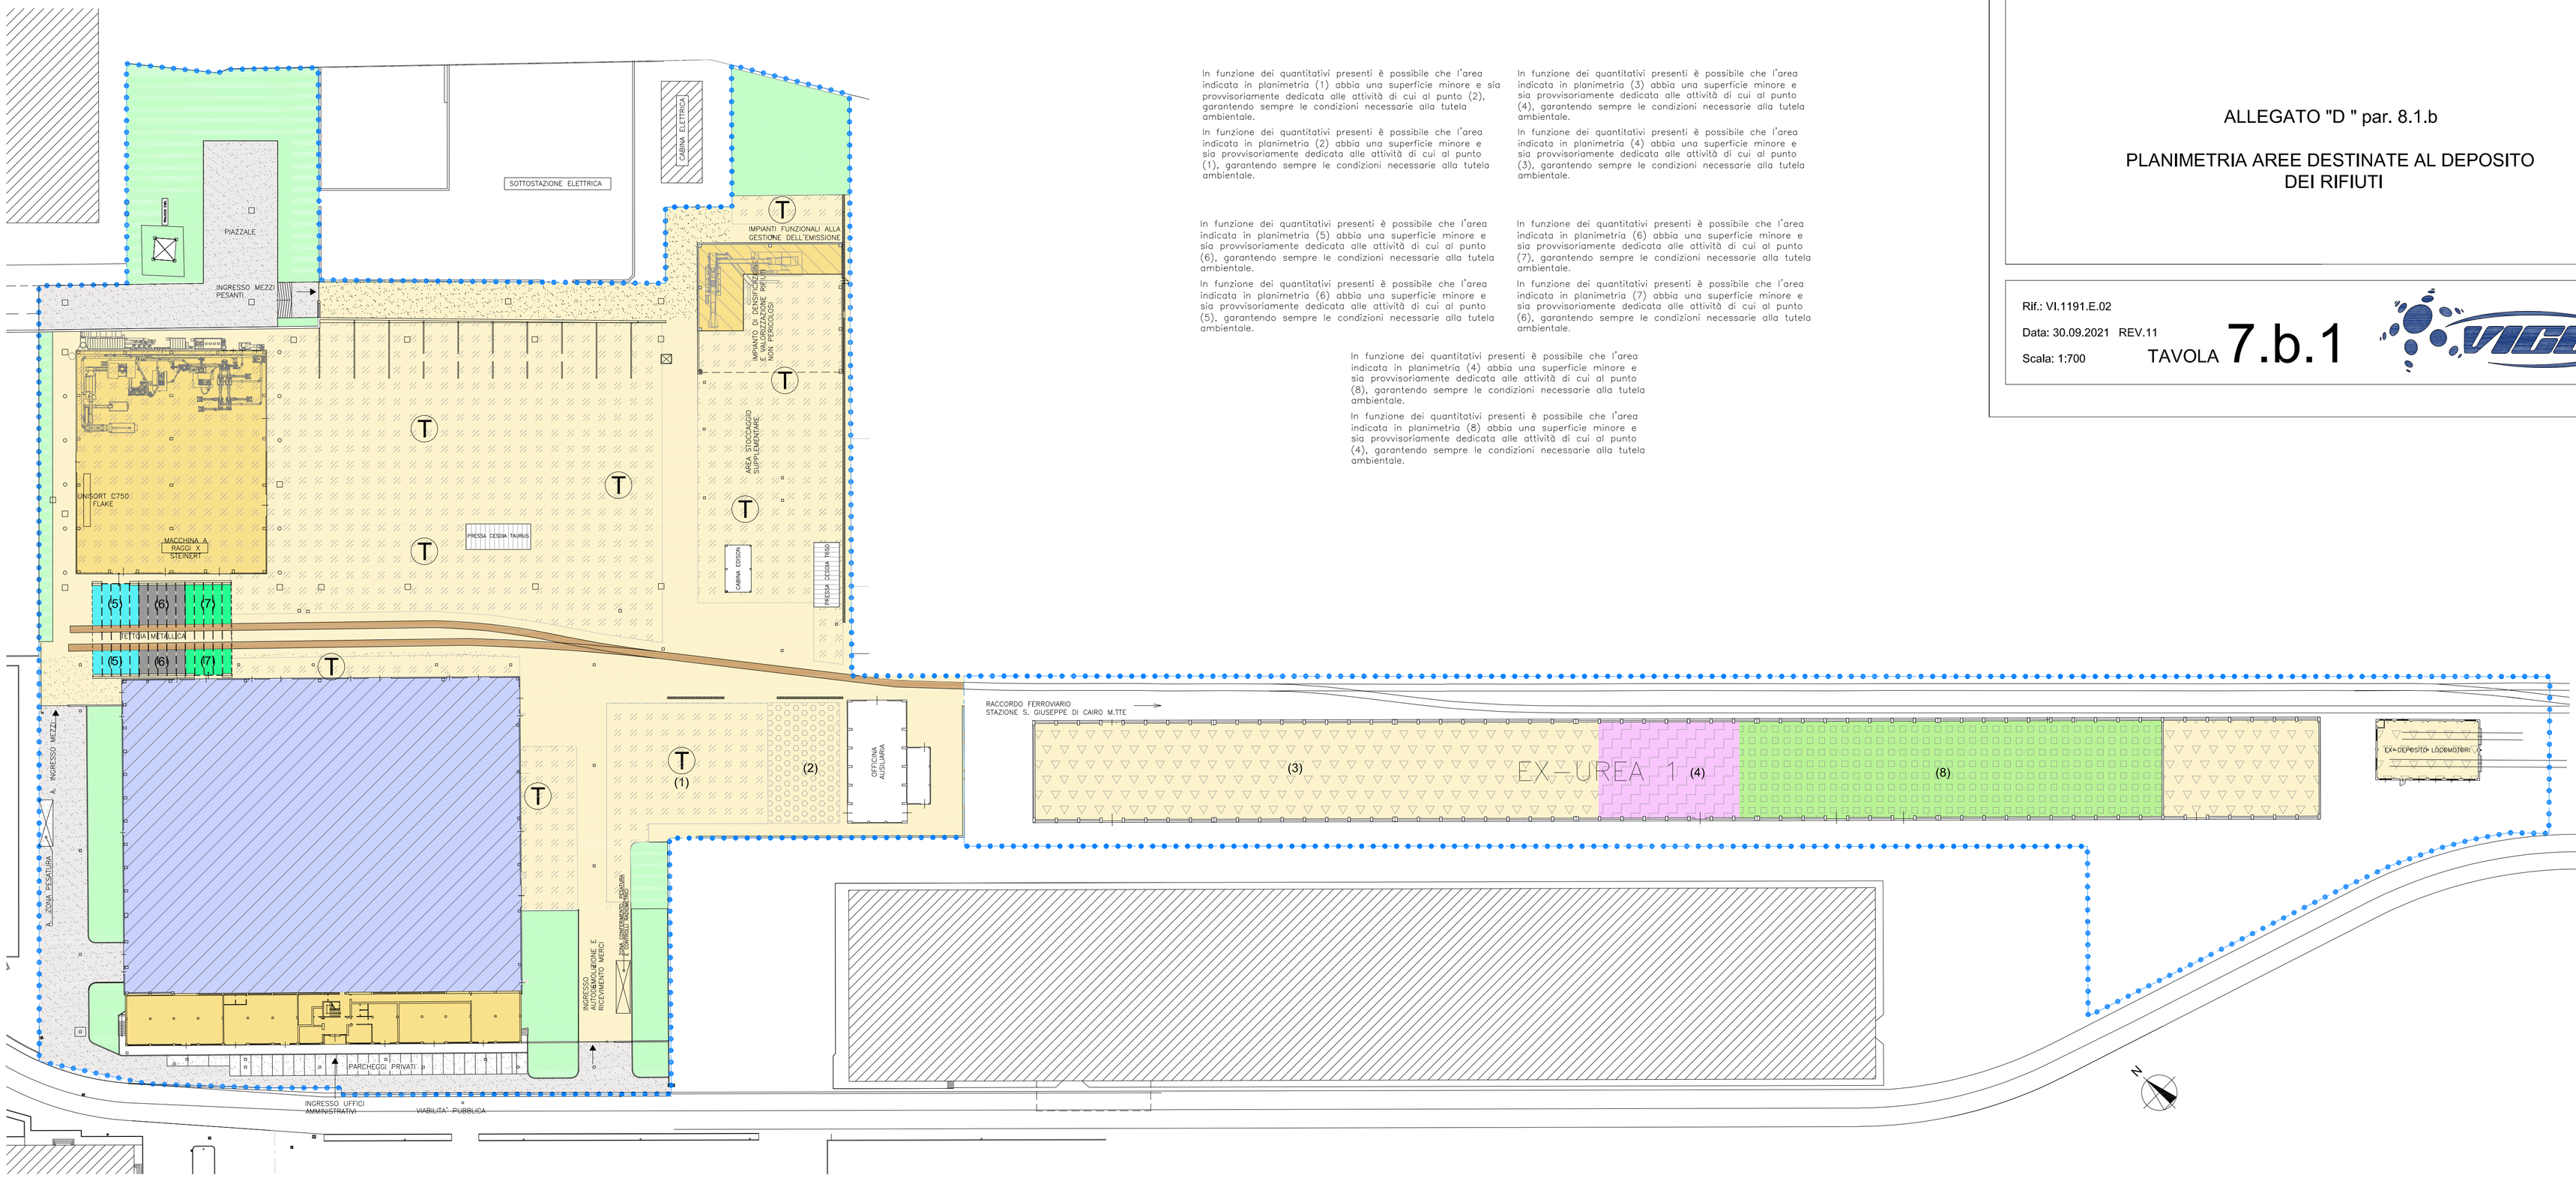

Comune di Cairo Montenotte

Provincia di Savona

VICO S.R.L.
SEDE LEGALE E OPERATIVA IN CAIRO M.TTE (SV)
VIA STALINGRADO 50

AUTORIZZAZIONE INTEGRATA AMBIENTALE
P.D. N. 2015/2853 DEL 03/07/2015
E AGGIORNAMENTO
P.D. 2018/1685 DEL 18/05/2018

ALLEGATO "D " par. 8.1.b

PLANIMETRIA AREE DESTINATE AL DEPOSITO DEI RIFIUTI

Rif.: VI.1191.E.02

Data: 30.09.2021 REV.11

Scala: 1:700

TAVOLA **7.b.1**