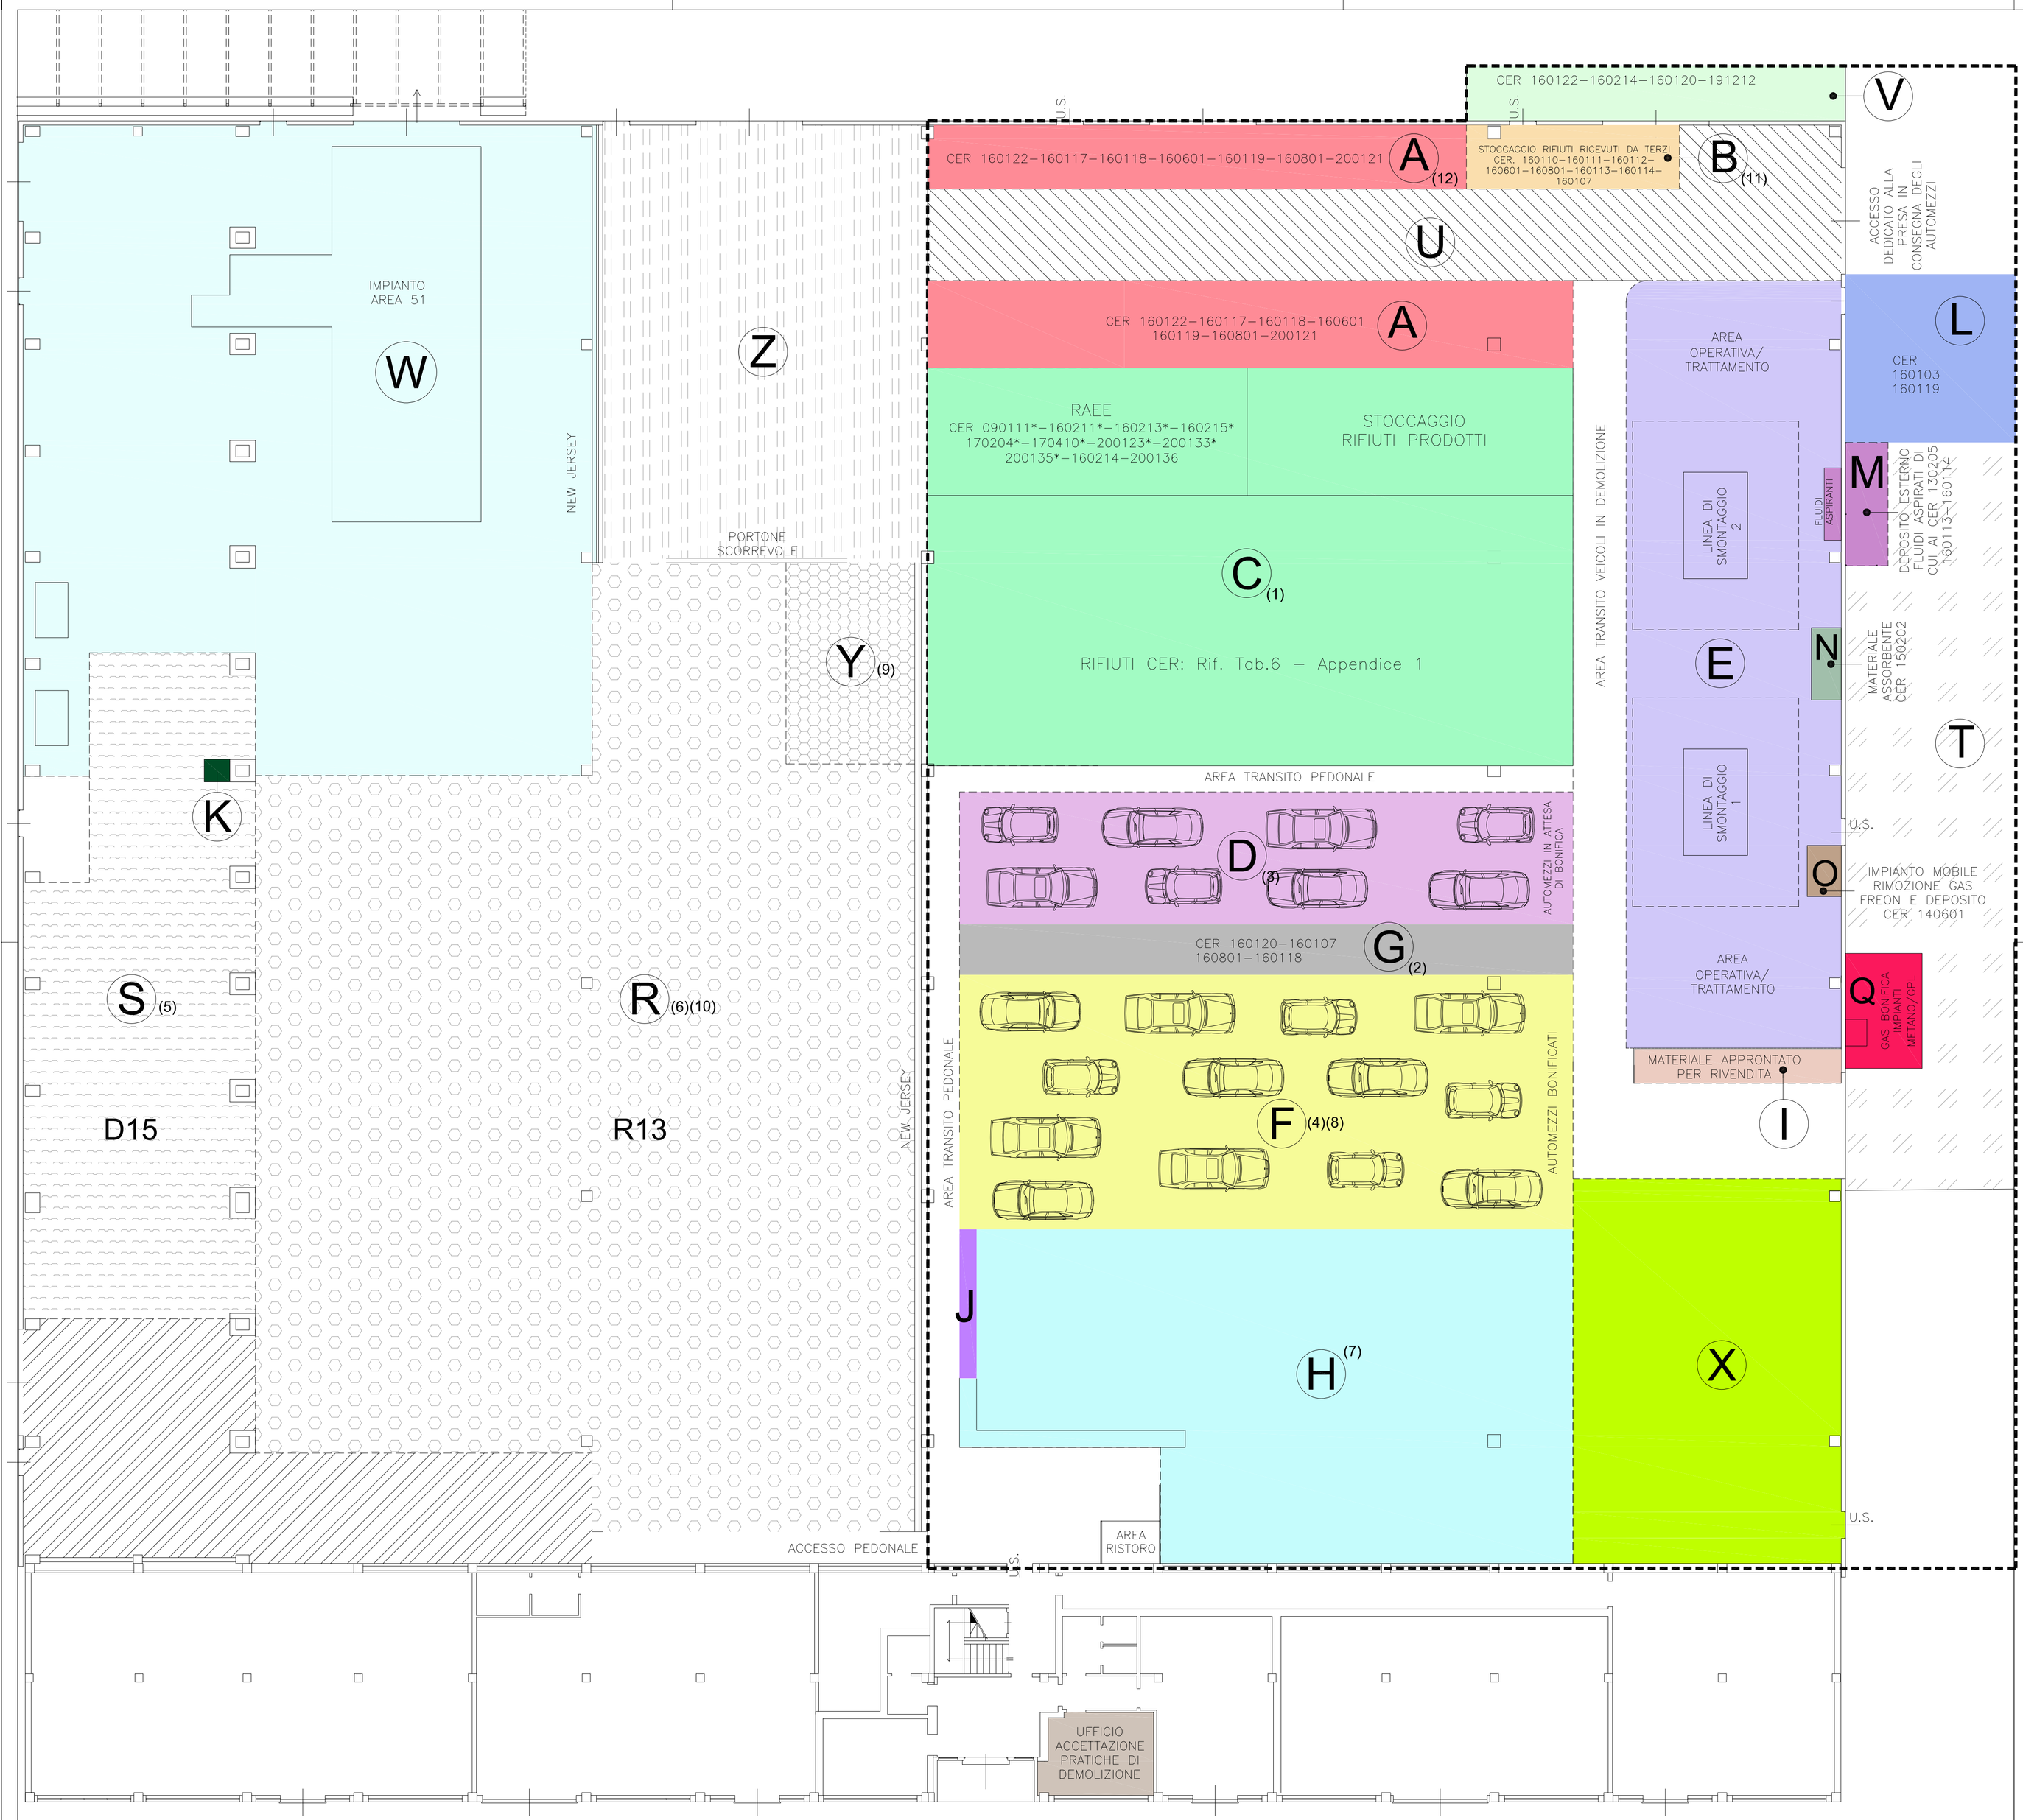


PLANIMETRIA DELL'IMPIANTO CON SETTORI SPECIFICI

LEGENDA SUDDIVISIONE AREE

- ZONA MAGAZZINO/MOVIMENTAZIONE
- UFFICIO ACCETTAZIONE PRATICHE DI AUTODEMOLIZIONE
- A
- B
- C
- D AUTOMEZZI IN ATTESA DI BONIFICA (3)
- E AREA OPERATIVA/TRATTAMENTO
- F AUTOMEZZI BONIFICATI (4)(8)
- G (2)
- H DEPOSITO MEZZI, ATTREZZATURE E MATERIALI (7)
- I
- J RICAMBISTICA
- K CER 061302*
- L
- M
- N
- O
- T AREA LAVORAZIONE E STOCCAGGIO RIFIUTI NON PERICOLOSI
- Q GAS BONIFICA IMPIANTI METANO/GPL
- R ZONA STOCCAGGIO R13
- S ZONA STOCCAGGIO D15
- U TRATTAMENTO ROTABILI
- V
- W IMPIANTO AREA 51
- X OFFICINA
- Y AREA DEDICATA AI RIFIUTI IN ATTESA DI CARATTERIZZ./CLASSIFICAZ. AREA LAVORAZIONE E STOCCAGGIO RIFIUTI NON PERICOLOSI
- SUPERFICIE IMPIANTO DEMOLIZIONE VEICOLI FUORI USO mq 3.540

(1) nota punto "C": in funzione dei quantitativi dei rifiuti presenti è possibile che l'area indicata in planimetria abbia una superficie minore e sia provvisoriamente dedicata alle attività di cui ai punti "F" e/o "D", garantendo sempre le condizioni necessarie alla tutela ambientale.

(2) nota punto "G": in funzione dei quantitativi dei rifiuti presenti è possibile che l'area indicata in planimetria abbia una superficie minore e sia provvisoriamente dedicata alle attività di cui ai punti "F" e/o "D", garantendo sempre le condizioni necessarie alla tutela ambientale.

(3) nota punto "D": in funzione dei quantitativi dei rifiuti presenti è possibile che l'area indicata in planimetria abbia una superficie minore e sia provvisoriamente dedicata alle attività di cui al punto "F", garantendo sempre le condizioni necessarie alla tutela ambientale.

(4) nota punto "F": in funzione dei quantitativi dei rifiuti presenti è possibile che l'area indicata in planimetria abbia una superficie minore e sia provvisoriamente dedicata alle attività di cui al punto "D", garantendo sempre le condizioni necessarie alla tutela ambientale.

(5) nota punto "S": in funzione dei quantitativi dei rifiuti presenti è possibile che l'area indicata in planimetria abbia una superficie minore e sia provvisoriamente dedicata alle attività di cui al punto "R", garantendo sempre le condizioni necessarie alla tutela ambientale.

(6) nota punto "R": in funzione dei quantitativi dei rifiuti presenti è possibile che l'area indicata in planimetria abbia una superficie minore e sia provvisoriamente dedicata alle attività di cui al punto "S", garantendo sempre le condizioni necessarie alla tutela ambientale.

(7) nota punto "H": in funzione dei quantitativi dei rifiuti presenti è possibile che l'area indicata in planimetria abbia una superficie minore e sia provvisoriamente dedicata alle attività di cui al punto "F", garantendo sempre le condizioni necessarie alla tutela ambientale.

(8) nota punto "F": in funzione dei quantitativi dei rifiuti presenti è possibile che l'area indicata in planimetria abbia una superficie minore e sia provvisoriamente dedicata alle attività di cui al punto "H", garantendo sempre le condizioni necessarie alla tutela ambientale.

(9) nota punto "Y": in funzione dei quantitativi dei rifiuti presenti è possibile che l'area indicata in planimetria abbia una superficie minore e sia provvisoriamente dedicata alle attività di cui al punto "R", garantendo sempre le condizioni necessarie alla tutela ambientale.

(10) nota punto "R": in funzione dei quantitativi dei rifiuti presenti è possibile che l'area indicata in planimetria abbia una superficie minore e sia provvisoriamente dedicata alle attività di cui al punto "Y", garantendo sempre le condizioni necessarie alla tutela ambientale.

(11) nota punto "B": in funzione dei quantitativi dei rifiuti presenti è possibile che l'area indicata in planimetria abbia una superficie minore e sia provvisoriamente dedicata alle attività di cui al punto "A", garantendo sempre le condizioni necessarie alla tutela ambientale.

(12) nota punto "A": in funzione dei quantitativi dei rifiuti presenti è possibile che l'area indicata in planimetria abbia una superficie minore e sia provvisoriamente dedicata alle attività di cui al punto "B", garantendo sempre le condizioni necessarie alla tutela ambientale.

Comune di Cairo Montenotte

Provincia di Savona

VICO S.R.L.
SEDE LEGALE E OPERATIVA IN CAIRO M.TTE (SV)
VIA STALINGRADO 50

AUTORIZZAZIONE INTEGRATA AMBIENTALE
P.D. N. 2015/2853 DEL 03/07/2015
E AGGIORNAMENTO
P.D. 2018/1685 DEL 18/05/2018

ALLEGATO "D " par. 8.1.b

PLANIMETRIA AREE DESTINATE AL DEPOSITO DEI RIFIUTI:
GESTIONE RIFIUTI PERICOLOSI

Rif.: VI.1191.E.05
Data: 30.09.2021 REV.11
Scala: 1:150

TAVOLA 7.b.2