
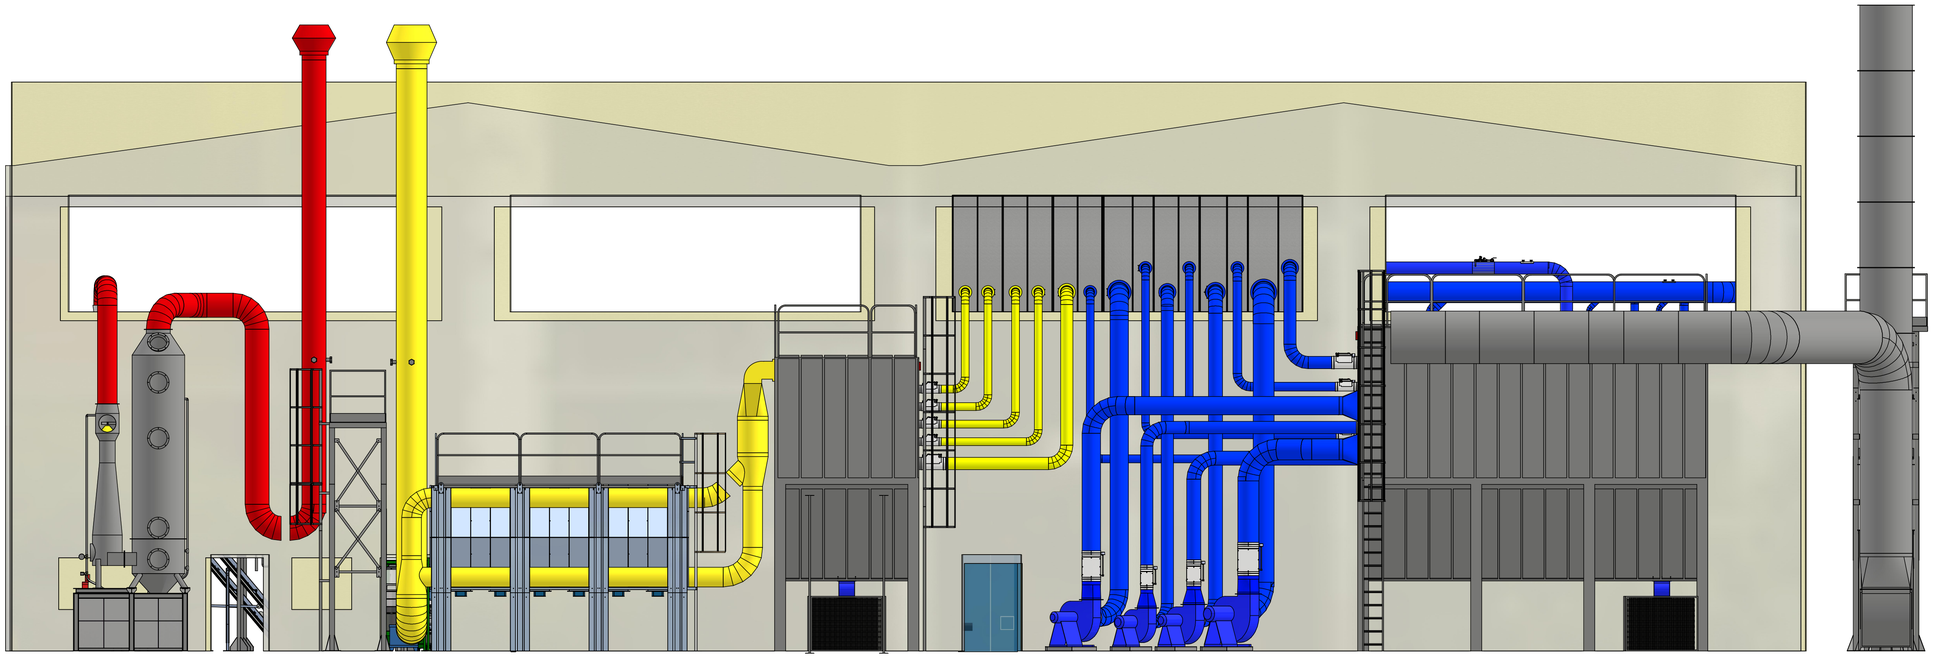


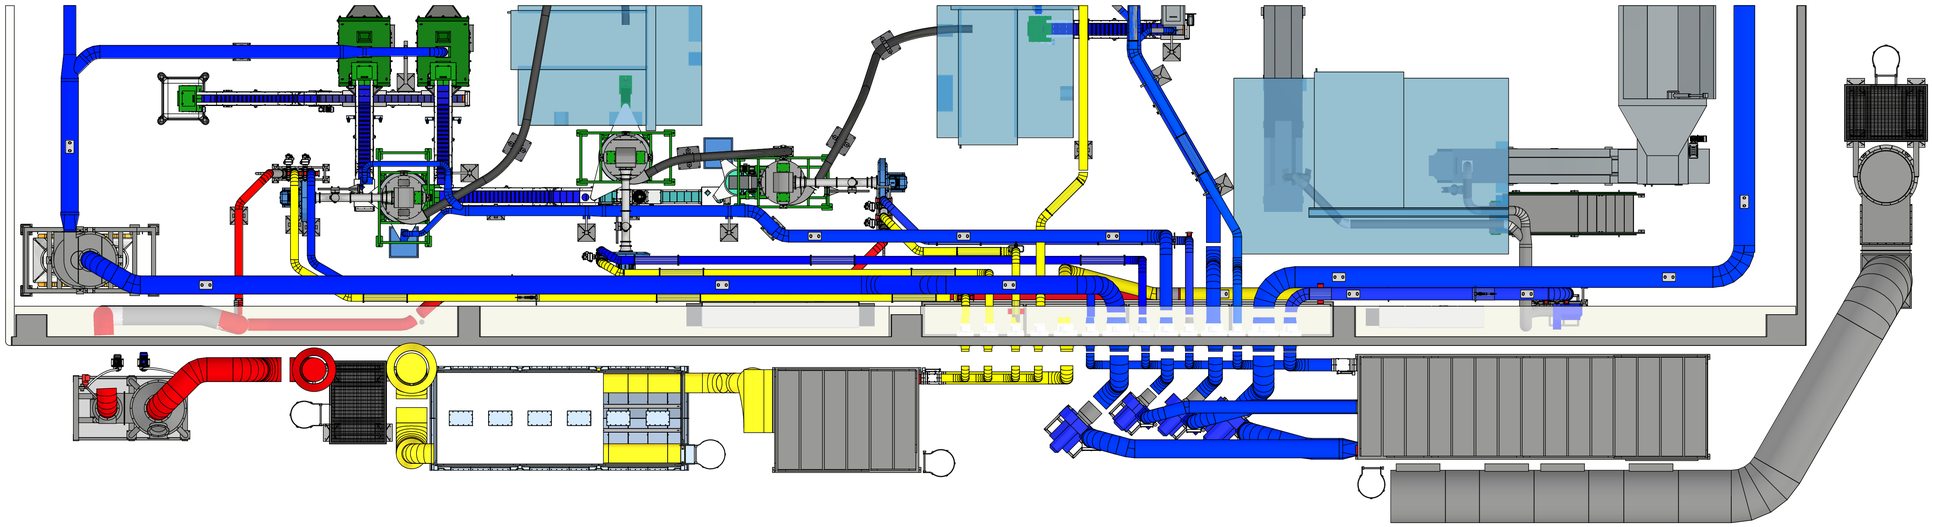

TF IMPIANTI S.r.l. Via Keplero, 4/A 35028 Piove di Sacco (PD)			Scala
			Formato A1
			Foglio 2 /2
	Codice: ASSIEME REVISIONATO CONDOTTI_mod	Materiale	Sp Lam.

ISO 9001: 2008 - MD 07 03 - CARTIGLIO

IL PRESENTE DISEGNO È DI PROPRIETÀ DELLA **T.F. Impianti S.r.l.** OGNI RIPRODUZIONE E DIVULGAZIONE ANCHE PARZIALI SONO VIETATE A TERMINI DI LEGGE

scrubber 2