Rev.01 NOVEMBRE 2021

PROGETTO DEFINITIVO



STUDIOGAGGERO

SAVONA Via Pia, 130R
Tel 019 829463 - Fax 019 8386702 - Cell 335/303133
Email ing.gaggero@libero.it

Tav. I.3.

COMUNE DI LAIGUEGLIA

RADICAMENTO ED ALLUNGAMENTO DI PENNELLI IN MASSI NATURALI, OPERE DI DIFESA DEL CENTRO ABITATO DI LAIGUEGLIA A SEGUITO DEGLI ECCEZIONALI EVENTI METEOROLOGICI CHE HANNO INTERESSATO IL TERRITORIO DELLA REGIONE LIGURIA NEI GIORNI 29 E 30 OTTOBRE 2018 - ODCP N. 558/2018
II LOTTO

PLANIMETRIA GENERALE INTERVENTI SUGLI SCARICHI

N.P. 2217

SCALA: 1:500

OTTOBRE 2021

FILE: archivio/NP 2217

RTP Dott. Ing. Paolo GAGGERO
Dott. Ing. Alessandro BARBERO
Dott. Ing. Luca ROSSI
Dott. Geol. Alberto BRESSINO

ORDINE DEGLI INGEGNERI DELLA PROVINCIA DI SAVONA
PAOLO GAGGERO
INGEGNERE

PUNTI SIGNIFICATIVI CTR 3D REG. LIG

E
S
W
N

7

TUBAZIONE IN ACCIAIO DN 600 L235
RIV. EST. BITUMINOSO - INTERNO EPOSSIDICO

PENNELLO IN RISTRUTTURAZIONE: RIF. TAV. 7

LINEA DI RIVA 2016

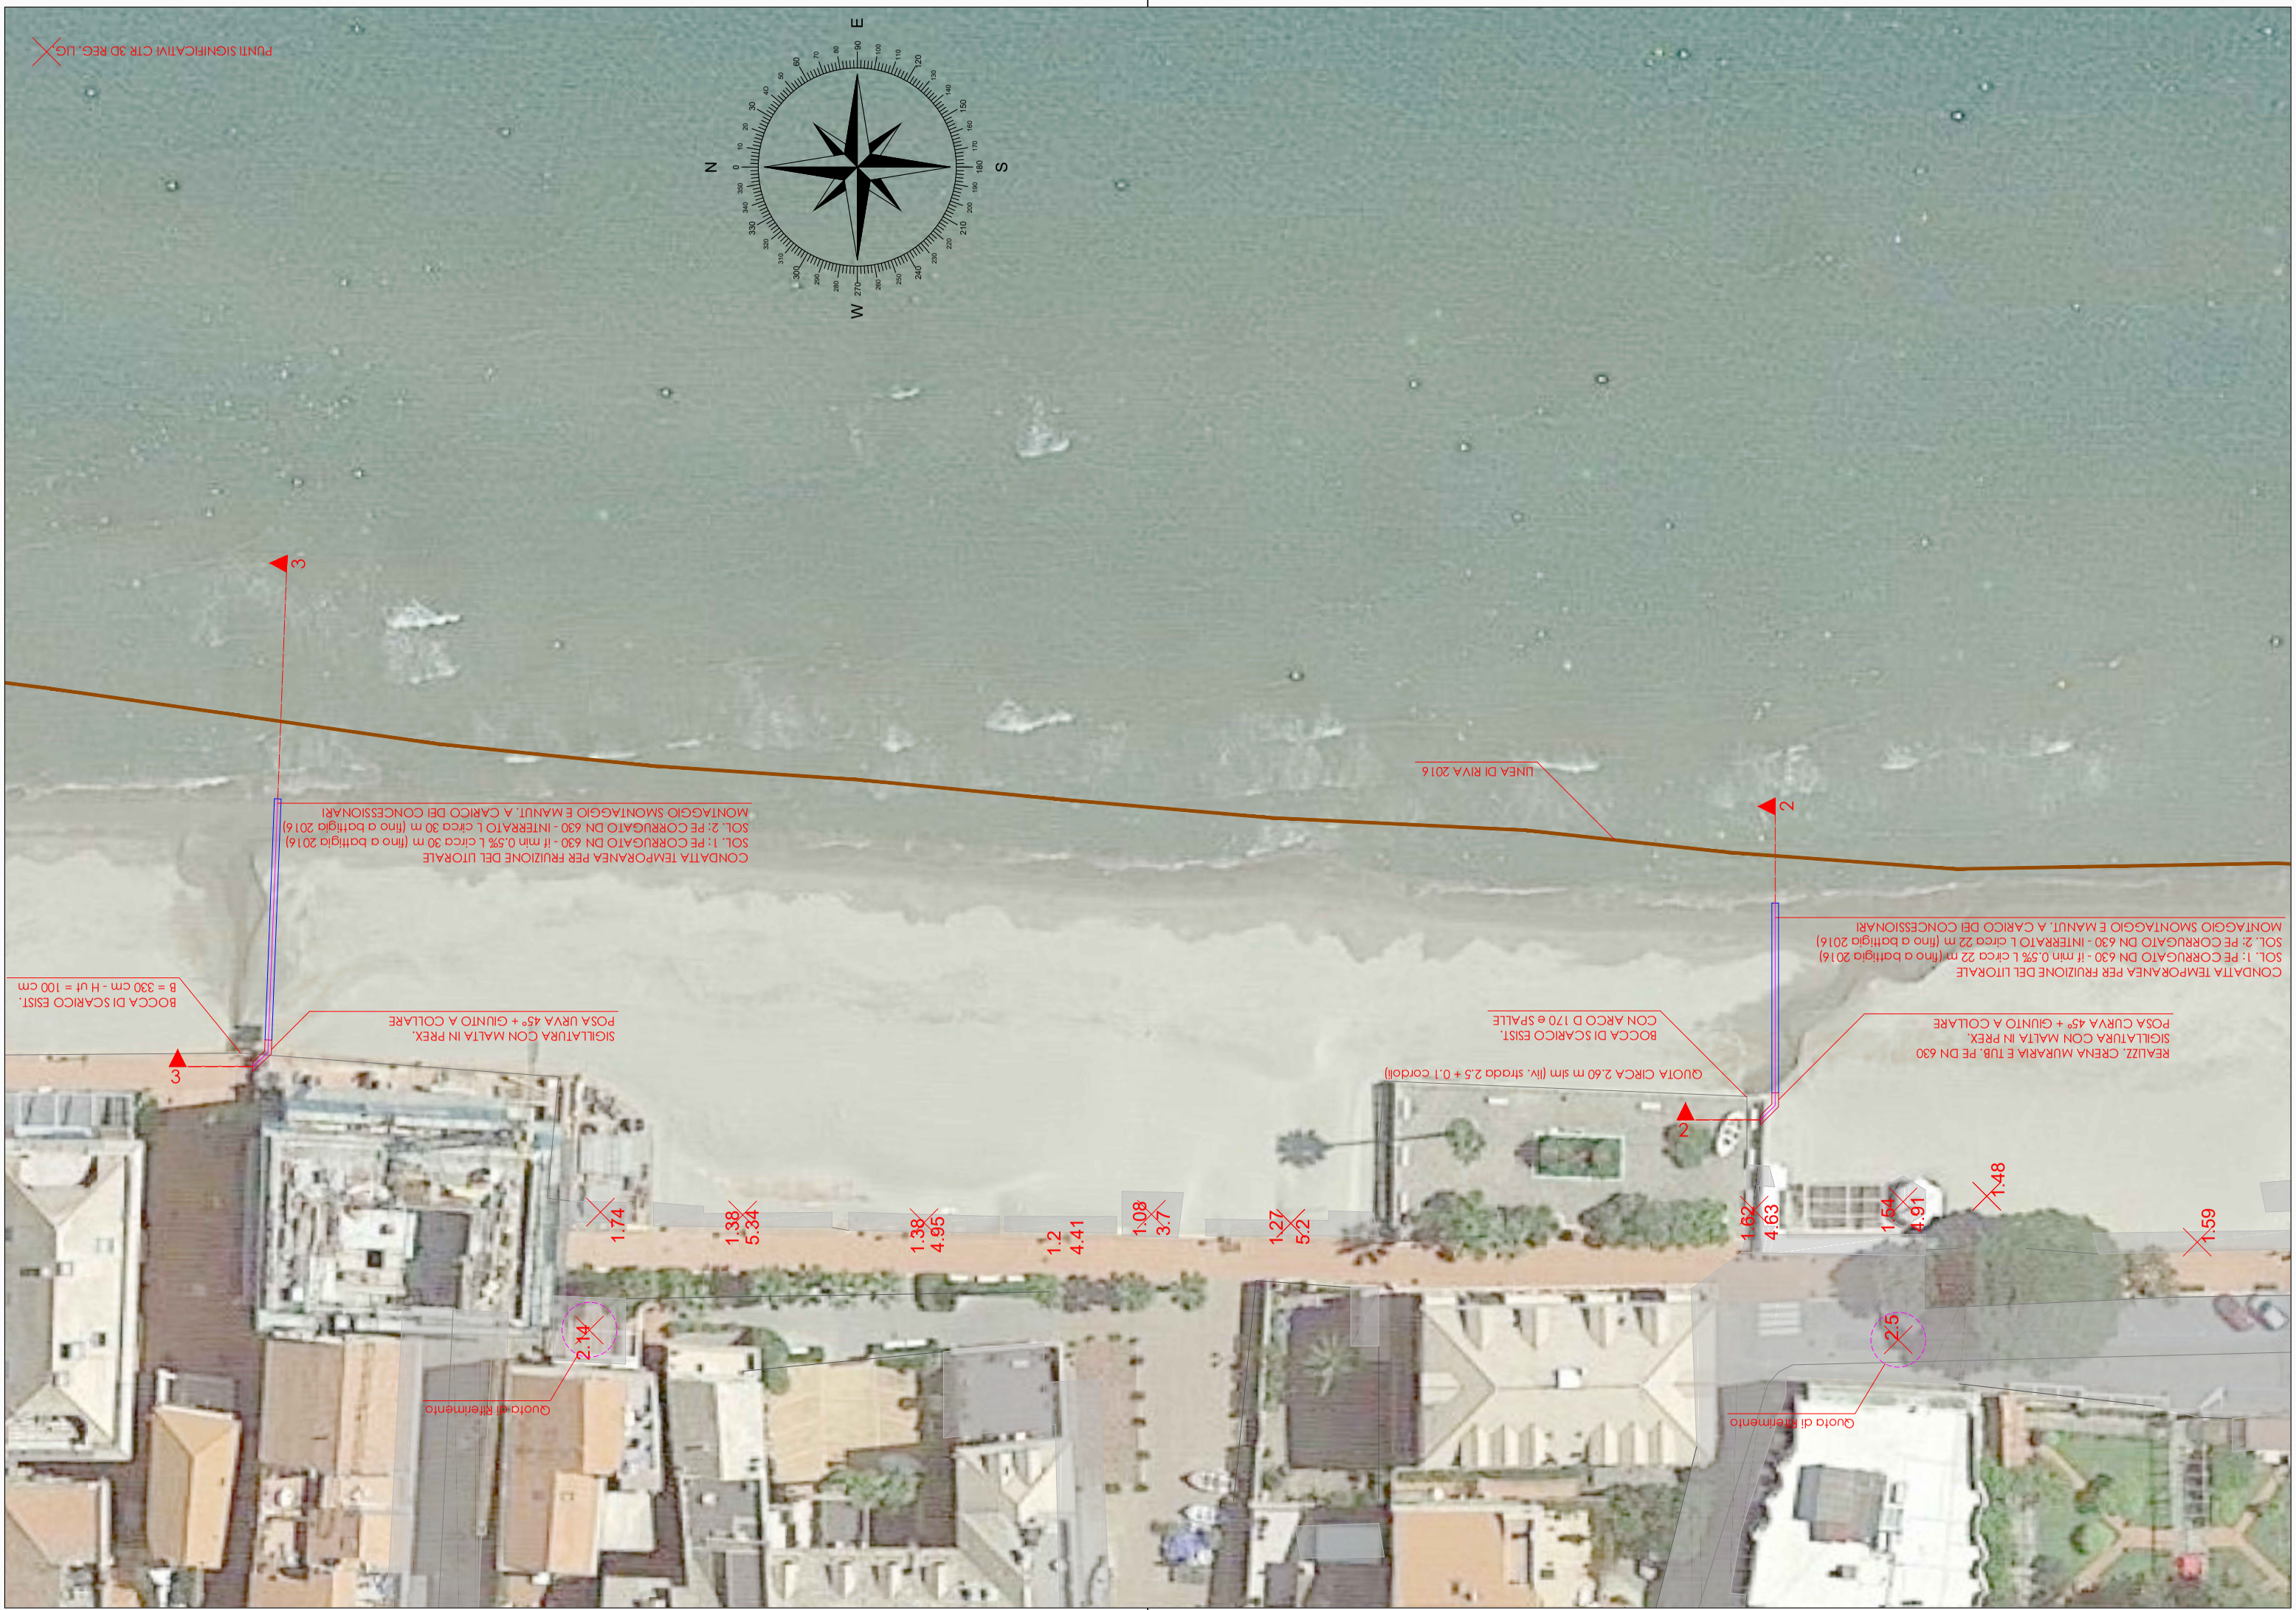
REALIZZAZIONE A SPICCHI
CURVA D 200 cm

REALIZZAZIONE A SPICCHI
CURVA D 650 cm

P.Z. RACCOLTA ACQUE
SUL LITORALE - 150x150

Quota di Riferimento

1.83
1.69
4.88
1.62
5.17
1.98
1.95
1.58
2.94
2.43
2.27


PUNTI SIGNIFICATIVI CTR 3D REG. LIG
E
S
W
N
LINEA DI RIVA 2016
2
3
CONDATTA TEMPORANEA PER FRUIZIONE DEL LITORALE
SOL. 1: PE CORRUGATO DN 630 - if min 0.5% L circa 30 m (fino a battigia 2016)
SOL. 2: PE CORRUGATO DN 630 - INTERRATO L circa 30 m (fino a battigia 2016)
MONTAGGIO SMONTAGGIO E MANUT. A CARICO DEI CONCESSIONARI
SIGILLATURA CON MALTA IN PREX.
POSA URVA 45° + GIUNTO A COLLARE
BOCCA DI SCARICO ESIST.
B = 330 cm - H uf = 100 cm
QUOTA CIRCA 2.60 m slm (liv. strada 2.5 + 0.1 cordoli)
BOCCA DI SCARICO ESIST.
CON ARCO D 170 e SPALLE
REALIZZ. CRENA MURARIA E TUB. PE DN 630
SIGILLATURA CON MALTA IN PREX.
POSA CURVA 45° + GIUNTO A COLLARE
CONDATTA TEMPORANEA PER FRUIZIONE DEL LITORALE
SOL. 1: PE CORRUGATO DN 630 - if min 0.5% L circa 22 m (fino a battigia 2016)
SOL. 2: PE CORRUGATO DN 630 - INTERRATO L circa 22 m (fino a battigia 2016)
MONTAGGIO SMONTAGGIO E MANUT. A CARICO DEI CONCESSIONARI
1.74
1.38
5.34
1.38
4.95
1.2
4.41
1.08
3.7
1.27
5.2
1.62
4.63
1.64
4.91
1.48
1.59
2.14
Quota di Riferimento
2.5
Quota di Riferimento


PUNTI SIGNIFICATIVI CTR 3D REG. LIG
N
E
S
W
LINEA DI RIVA 2016
CONDATTA TEMPORANEA PER FRUIZIONE DEL LITORALE
SOL. 1: PE CORRUGATO DN 630 - ↑ min 0,5% L circa 22 m (fino a battigia 2016)
SOL. 2: PE CORRUGATO DN 630 - INTERRATO L circa 22 m (fino a battigia 2016)
MONTAGGIO SMONTAGGIO E MANUT. A CARICO DEI CONCESSIONARI
POSA DI PARTOIA TEMPORANEA IN GOMMA
PREFORATA D 600 SU GUIDE METALLICHE ESTERNE
TINTA LEGNO
RIFACIMENTO CANALE SEMI-INTERRATO
B 0 120 cm - Hutile = 80 cm - L = circa 22 m
COPERTURA IN AZOBE' AMOBIVILE ED INTERRABILE
Quota di Riferimento
1.88
2.3
2.18
2.19
2.02
5.51
1.42
10.7
1.63
4.83
1.45
5.02
4
4