
PLANIMETRIA DI STATO ATTUALE
SCALA 1:2000

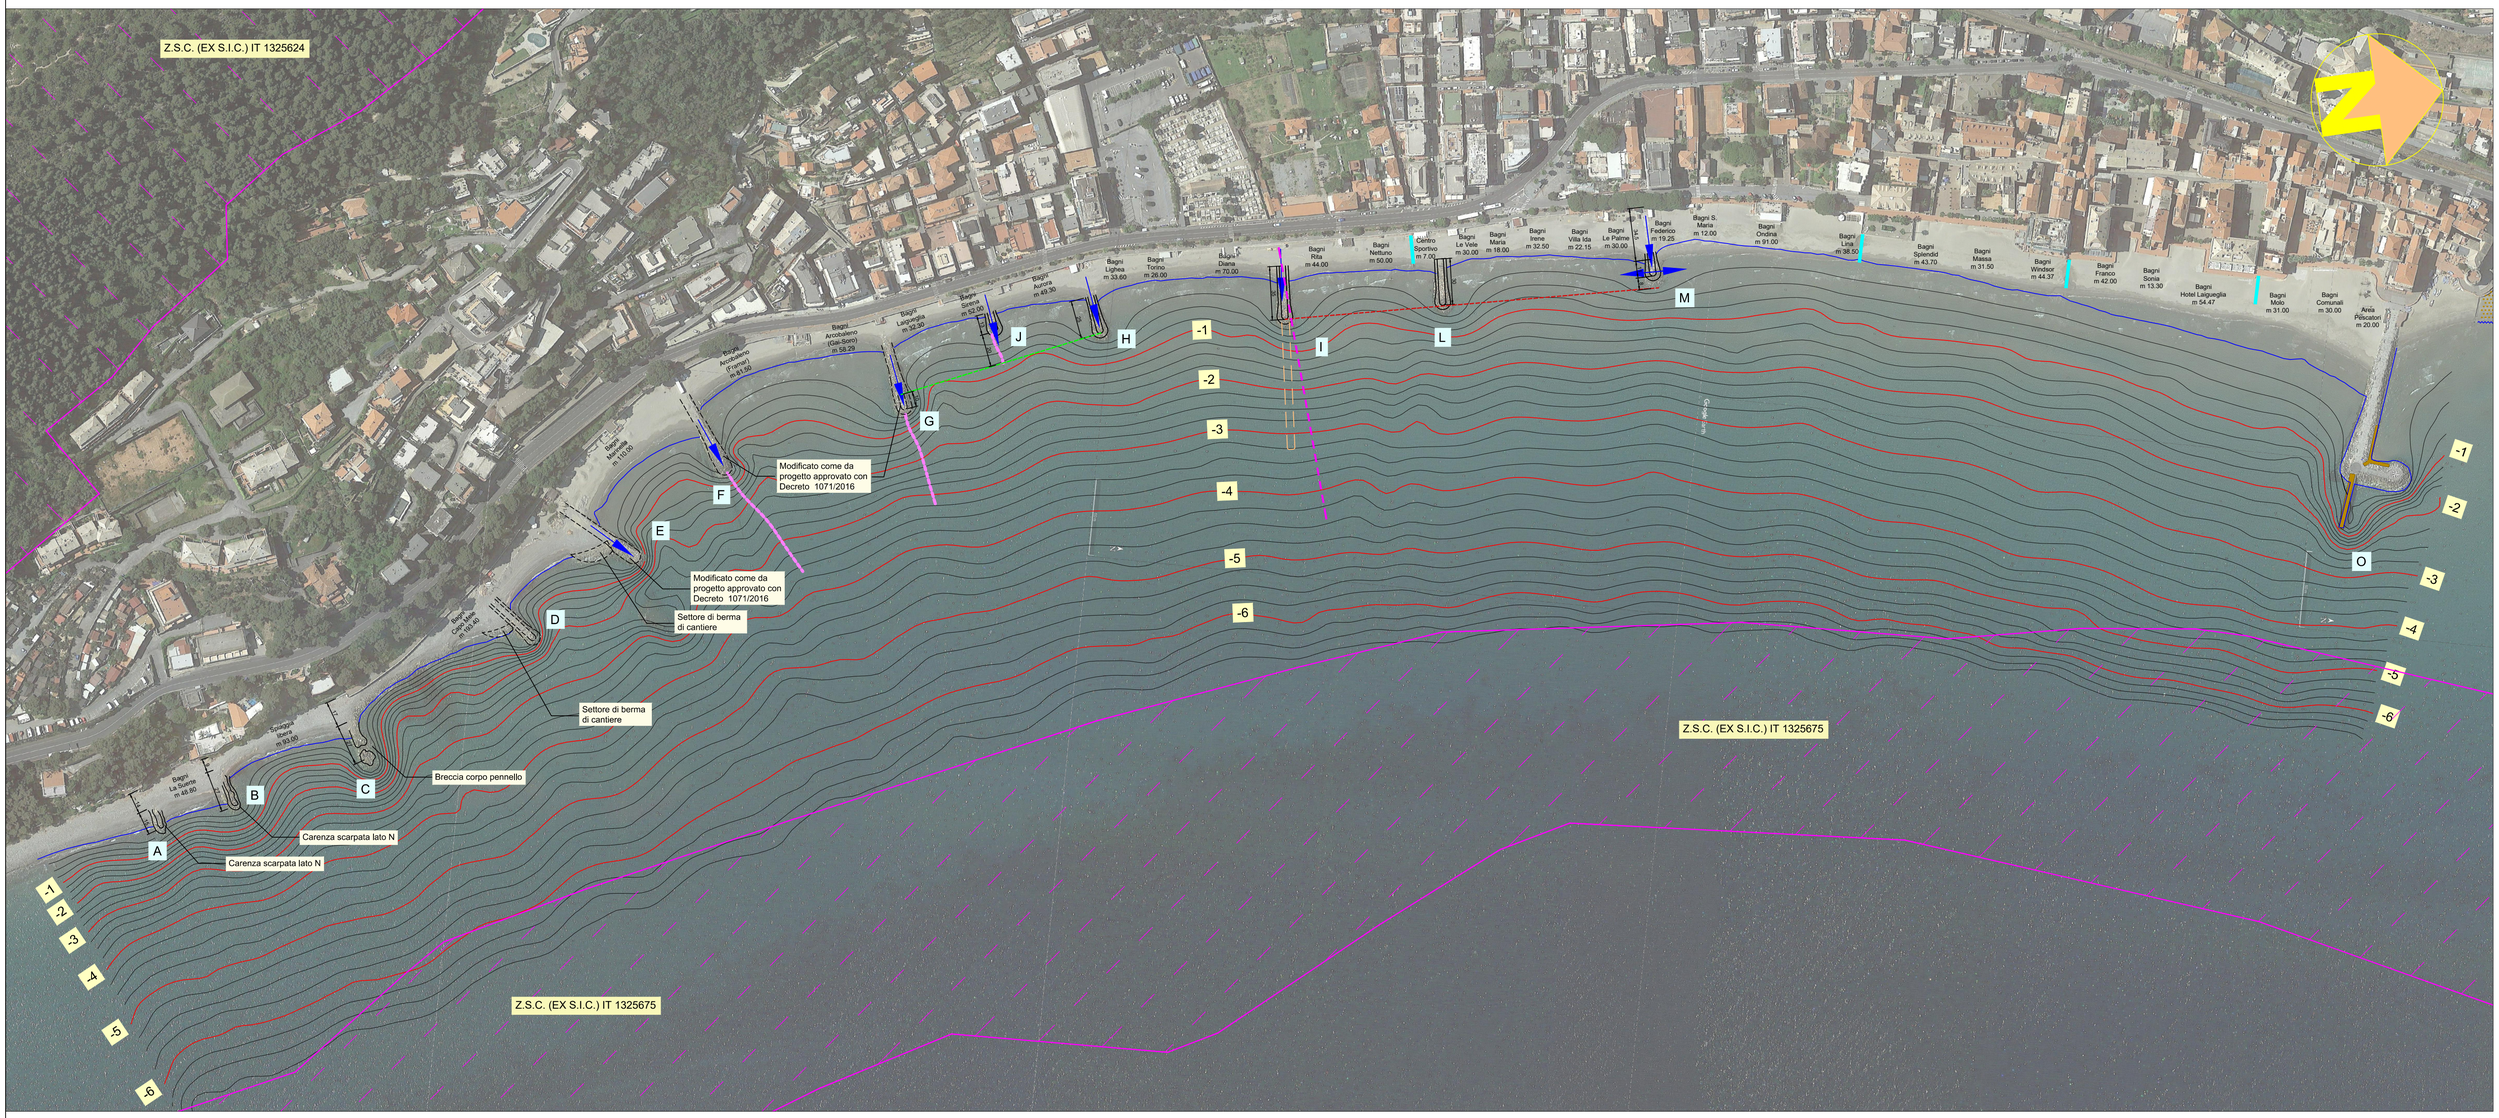

LEGENDA

- Isobate rilievo agosto 2021 (passo 0.25 m)
- Isobate rilievo agosto 2021 (passo 1.00 m)
- Linea di riva agosto 2021
- Scoli/rii
- Tubazione di emergenza dell'impianto depurativo della fognatura
- X — Denominazione del pennello
- Setti sommersi esistenti in sacchi
- Z.S.C. (EX S.I.C.)
- Scarichi esistenti
- Geotubi esistenti
- Linea congiungente il limite di berma del molo G (arretrato di 10 m) con il molo H
- Linea congiungente il limite di berma del molo I con il molo L

NOTE:
Le lunghezze delle concessioni sono derivate dal P.U.D.;
Tutte le misure dovranno essere verificate preventivamente alla realizzazione, in loco con la D.L.;
All'interno del corpo dei pennelli E, F, G, J, H e I è presente una tubazione di scarico acque bianche in acciaio Ø500;
All'interno del molo M è presente uno scatolare di scolo acque bianche in cls;
In corrispondenza dei pennelli F, G e J è presente un setto in geotubi sommersi seminsabbiati.
In corrispondenza del pennello I è presente un setto in sacchi.
I pennelli D, E, F e G sono già modificati come da progetto approvato con decreto 1071/2016.
Nel corpo del pennello I è inserita anche tubazione di emergenza dello impianto definitivo della fognatura.
Dal pennelo E verso Capo Mele, la spiaggia naturale è tutta in ciottoli, salvo tra i pennelli E/D e D/C in cui è sabbiosa, indotta dalle berme alla radice dei moli.
Per tubazioni acque bianche vedere tavole specifiche.

PROGETTO DEFINITIVO



STUDIOGAGGERO
SAVONA Via Pia, 130R
Tel 019 829463 - Fax 019 8386702 - Cell 335/303133
Email ing.gaggero@libero.it

Tavola 2

COMUNE DI LAIGUEGLIA

RADICAMENTO ED ALLUNGAMENTO DI PENNELLI IN MASSI NATURALI; OPERE DI DIFESA DEL CENTRO ABITATO DI LAIGUEGLIA A SEGUITO DEGLI ECCEZIONALI EVENTI METEOROLOGICI CHE HANNO INTERESSATO IL TERRITORIO DELLA REGIONE LIGURIA NEI GIORNI 29 E 30 OTTOBRE 2018 - ODCP N. 558/2018
II LOTTO

STATO ATTUALE
PLANIMETRIA

N.P. 2217 | SCALA: 1:2000

OTTOBRE 2021 | FILE: archivio/NP 2217

RTP Dott. Ing. Paolo GAGGERO
Dott. Ing. Alessandro PITTALUGA
Dott. Ing. Luca ROSSI
Dott. Geol. Alberto CASSINO

ORDINE DEGLI INGEGNERI DELLA PROVINCIA DI SAVONA — PAOLO GAGGERO — SEZIONE A