
CARTA BIONOMICA DEI FONDALI
Scala 1:1000

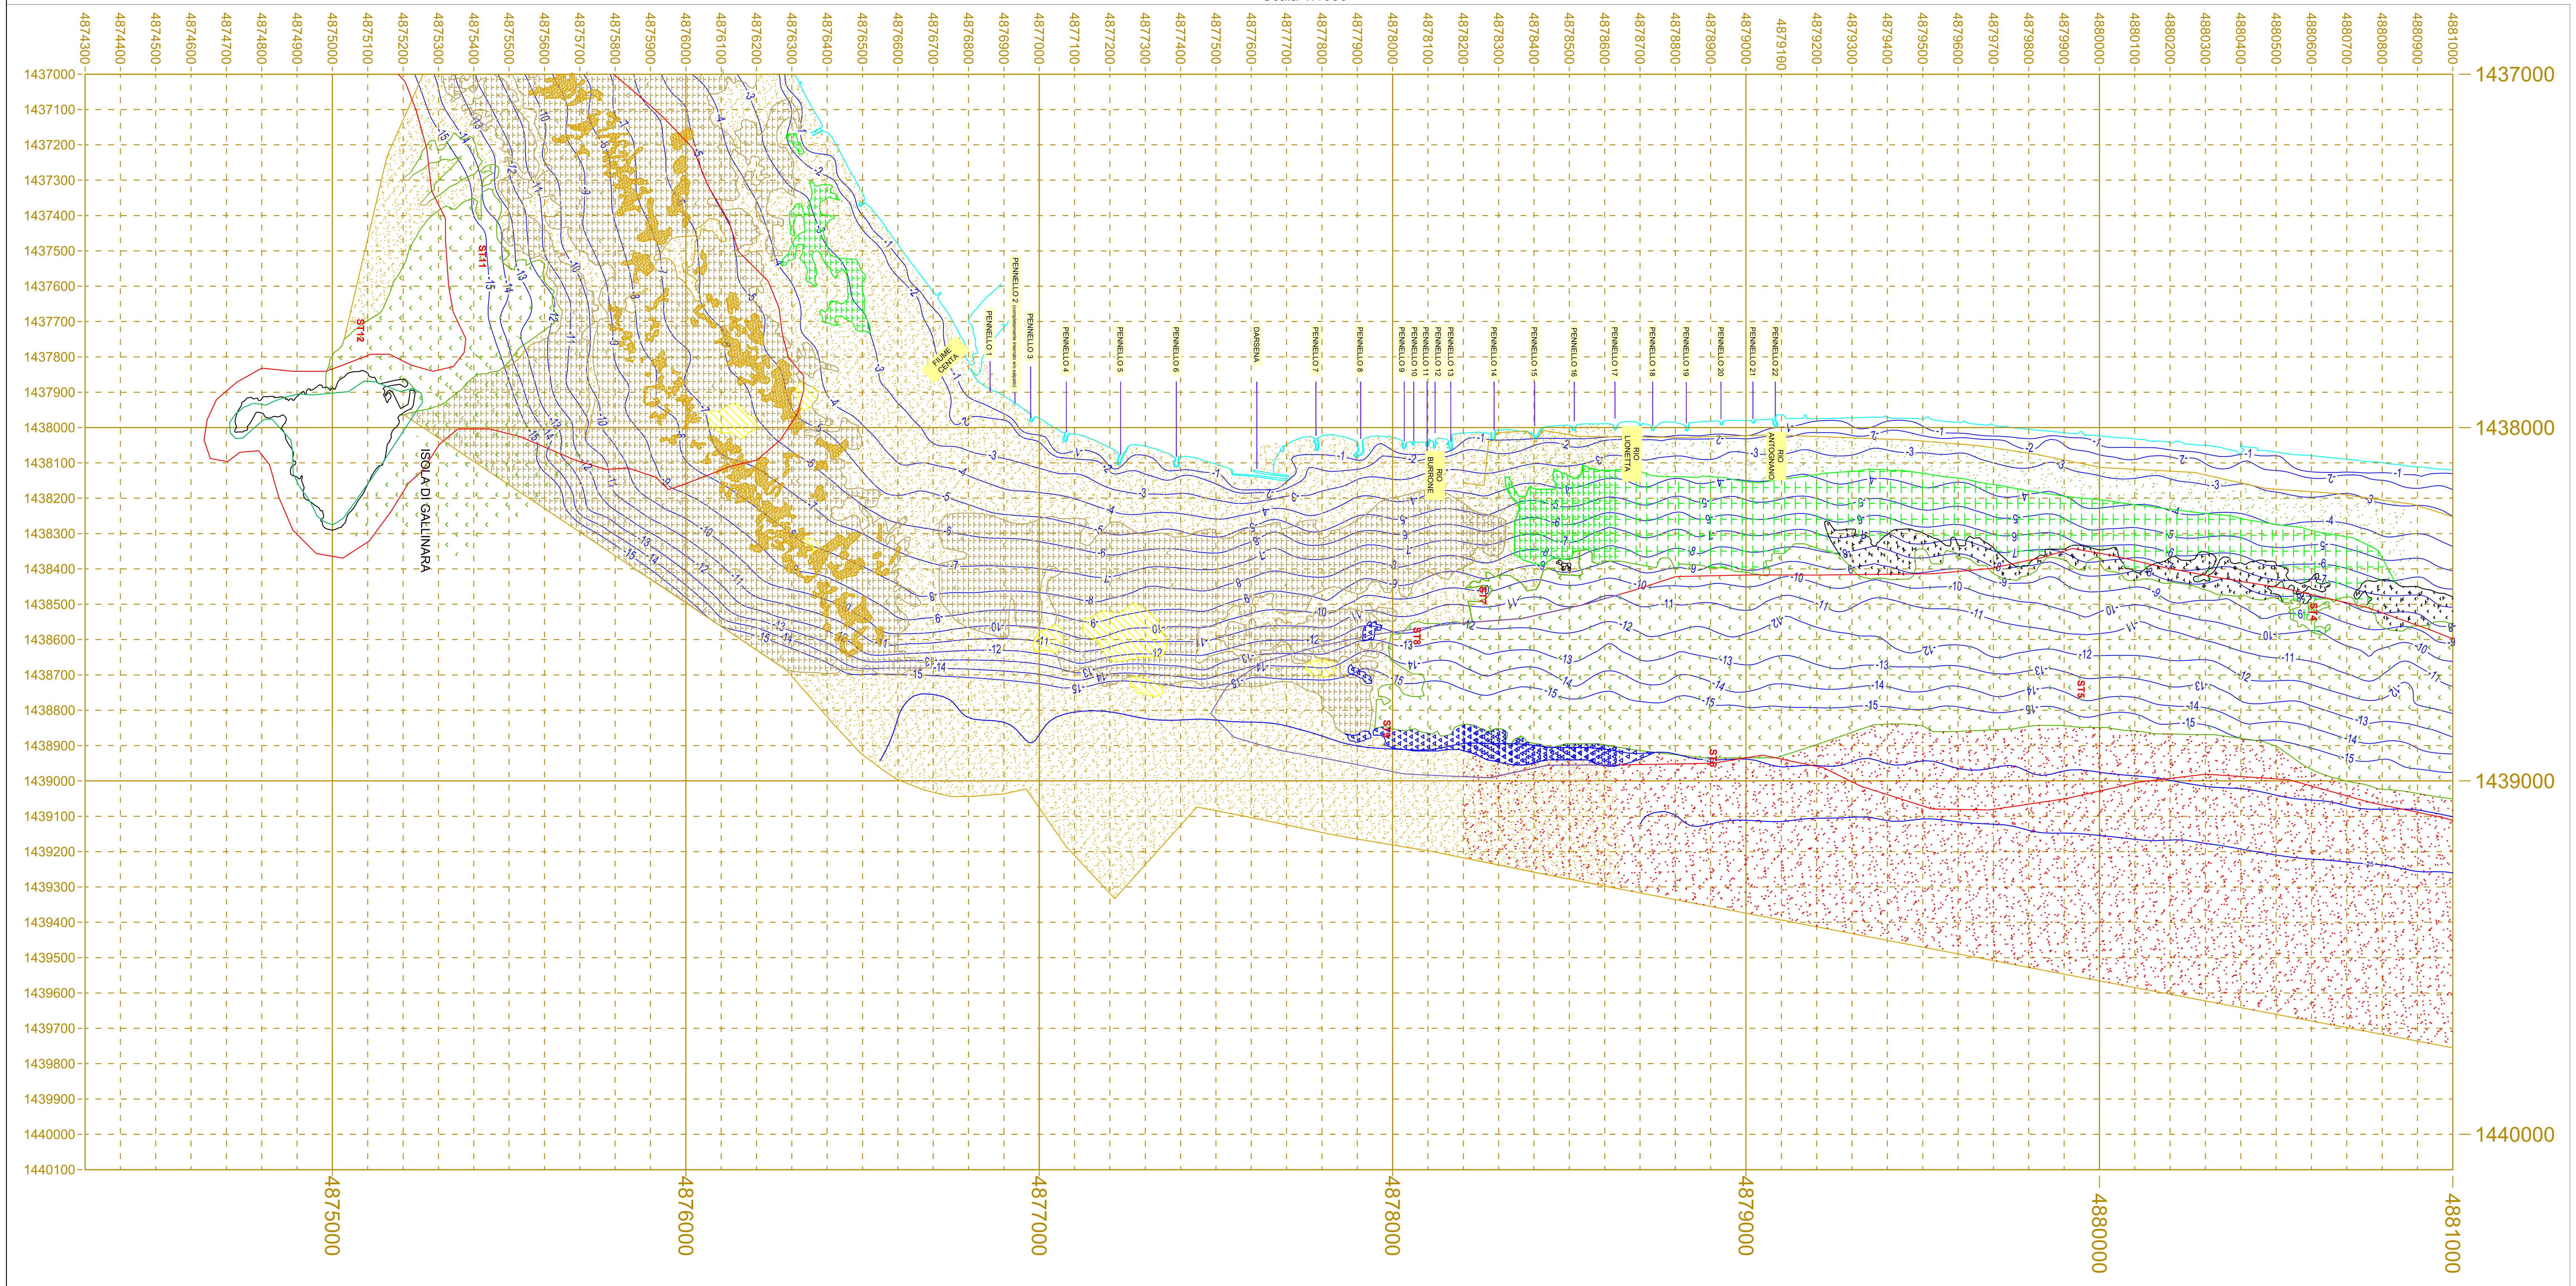

LEGENDA

- RETICOLO GAUSS-BOAGA
- BATIMETRIE
- LINEA COSTA
- SABBIA
- LIMITI SITI SIC
- "MATTE" MORTA
- POSIDONIA SU SABBIA
- CYMODOCEA
- CYMODOCEA CON CIUFFI DI POSIDONIA DEGRADATA
- CYMODOCEA CON CIUFFI DI POSIDONIA
- CAULERPA TAXIFOLIA
- **ST2** PUNTI DI VALUTAZIONE DELLE CONDIZIONI DELLA PRATERIA DI POSIDONIA

NOVEMBRE 2021	REVISIONE 2
Progetto DEFINITIVO	REVISIONE 1



STUDIOGAGGERO

SAVONA Via Pia, 130R
Tel 019 829463 – Fax 019 8386702 - Cell 335/303133
Email ing.gaggero@libero.it

Tavola 2

COMUNE DI ALBENGA

INTERVENTI DI CARATTERE STRUTTURALE E STAGIONALE A CONSOLIDAMENTO DELL'ARENILE DAL FIUME CENTA FINO AL CONFINE COMUNALE AGGIORNAMENTO ED IMPLEMENTAZIONE DEL PROGETTO DEFINITIVO

CARTA BIONOMICA DEI FONDALI

N.P. 2222 | SCALA: 1:10000 | Dott. ing. Paolo GAGGERO

GIUGNO 2021 | File:C:\LAVORI\NP_2222 ALBENGA – Arenili