
PLANIMETRIA GENERALE DI STATO ATTUALE
Scala 1:2000

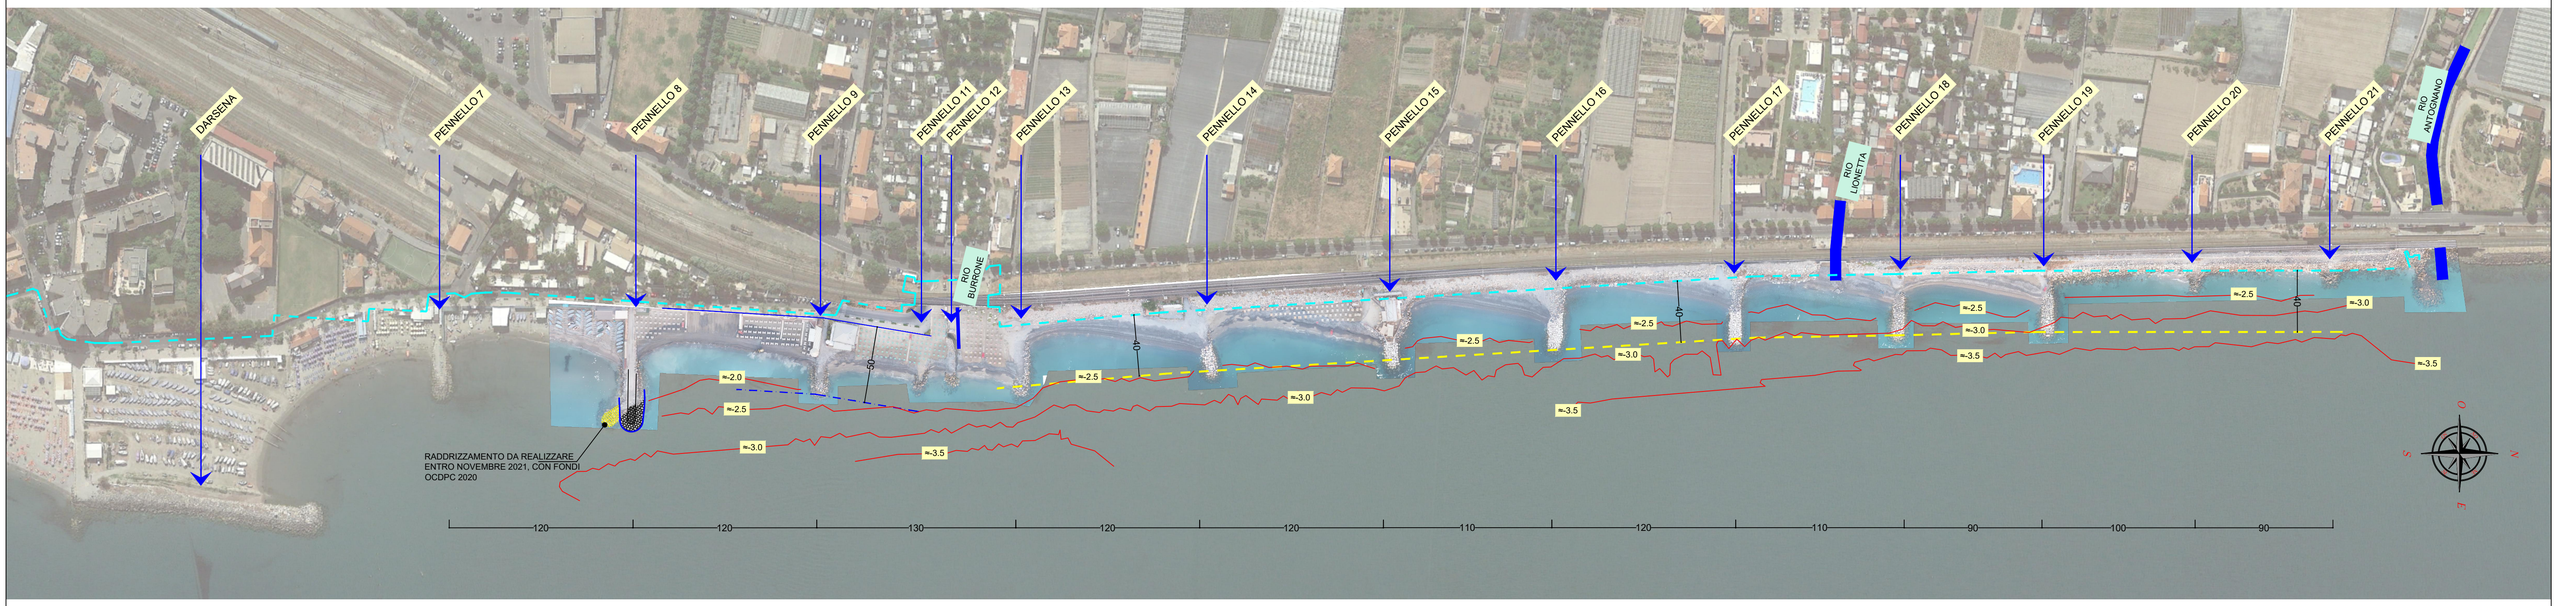



LEGENDA

- Dividente demaniale
- Linea a 40 metri dalla Dividente Demaniale
- Isobate estate 2021
- Linea fissa inerodibile
- Linea a 50 metri dalla linea fissa inerodibile

NOTA: La linea a tratti gialli indica l'avanzamento della berma dei pennelli

NOVEMBRE 2021 — REVISIONE 2

Progetto DEFINITIVO — REVISIONE 1



STUDIOGAGGERO

SAVONA Via Pia, 130R
Tel 019 829463 – Fax 019 8386702 - Cell 335/303133
Email ing.gaggero@libero.it

Tavola 4

COMUNE DI ALBENGA

INTERVENTI DI CARATTERE STRUTTURALE E STAGIONALE A CONSOLIDAMENTO DELL'ARENILE DAL FIUME CENTA FINO AL CONFINE COMUNALE AGGIORNAMENTO ED IMPLEMENTAZIONE DEL PROGETTO DEFINITIVO

STATO ATTUALE
PLANIMETRIA GENERALE

N.P. 2222 — SCALA: 1:2000

GIUGNO 2021 — File:C:\LAVORI\NP_2222 ALBENGA – Arenili

Dott. ing. Paolo GAGGERO