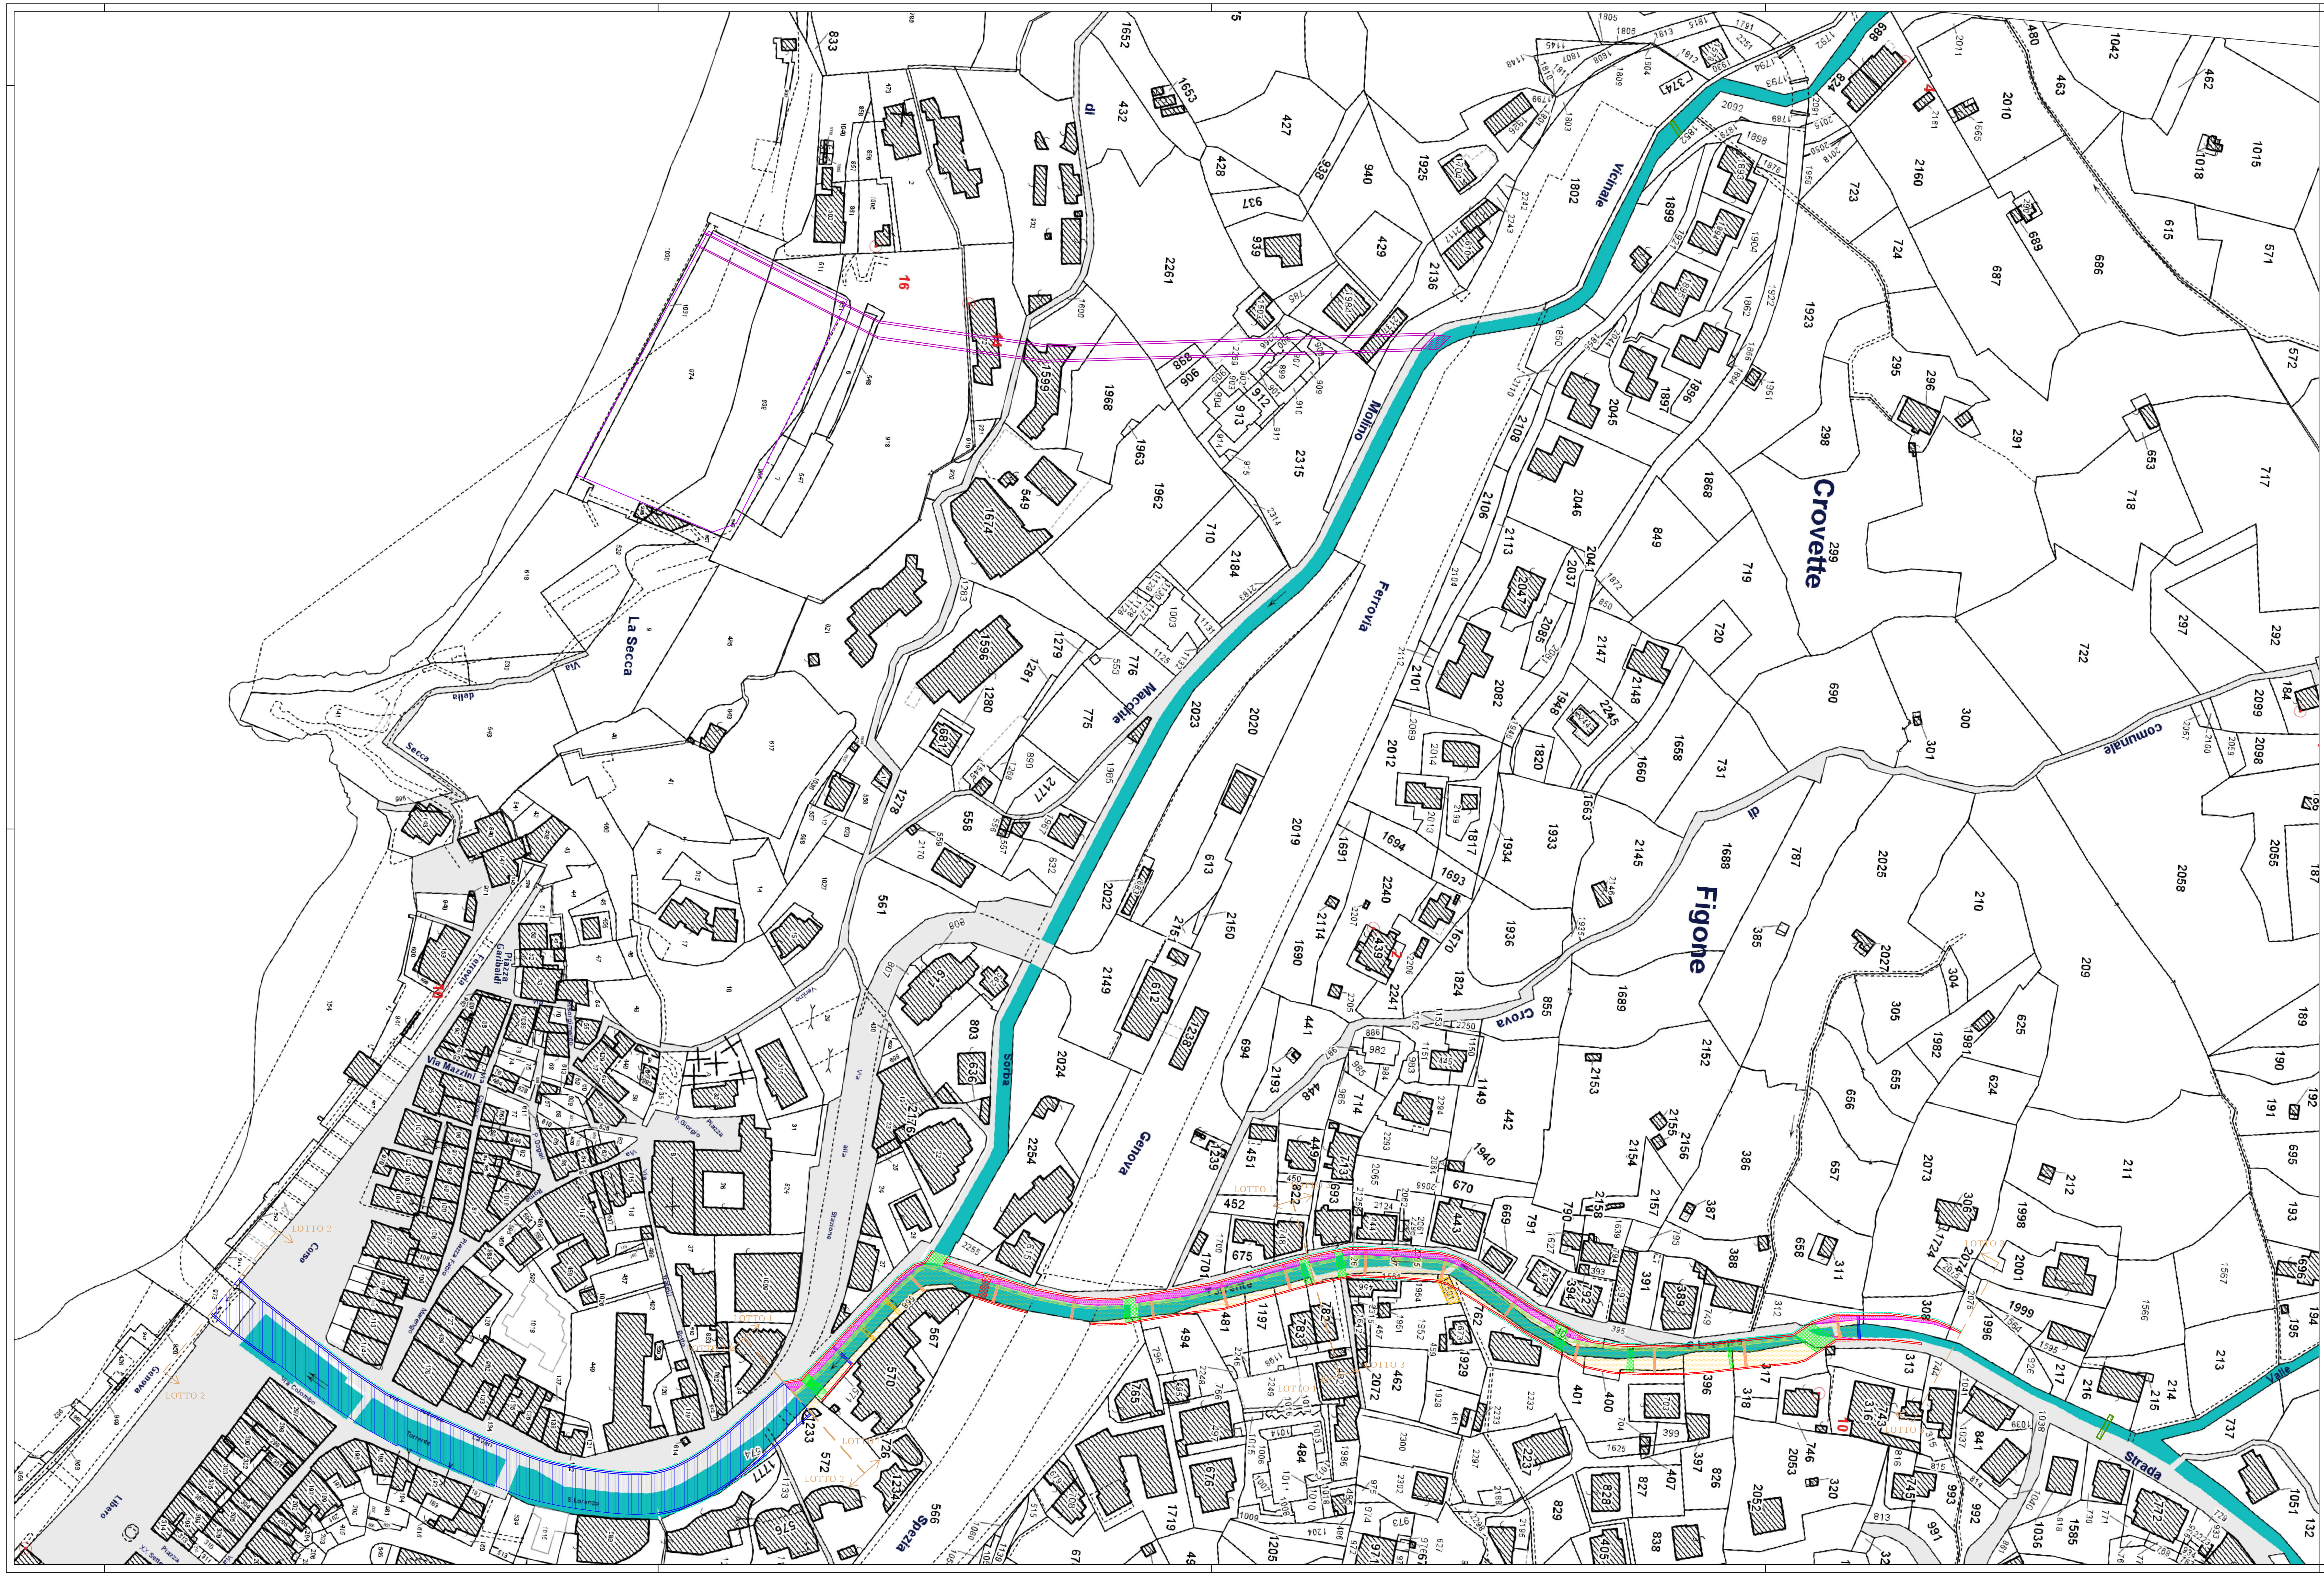



# PLANIMETRIA CATASTALE

con inserimento opere a progetto
scala 1:1.000

## LOTTO 1 + LOTTO 2 + LOTTO 3

- nuove arginature torrente San Lorenzo
- rifacimento copertura tratto terminale torrente San Lorenzo con adeguamento idraulico
- tratti viabilità a sbalzo
- ponticelli e passerelle pubbliche o private da demolire e ricostruire
- nuovo ponticello carrabile in sostituzione di passerelle pedonali esistenti
- passerelle private oggetto di demolizione
- edificio oggetto di demolizione e successiva ridislocazione
- nuovi salti in alveo da realizzarsi mediante briglia in cls
- soglie a raso in cls per mantenimento configurazione fondo alveo di progetto
- tratto di torrente interessato da riprofilatura/regolarizzazione del fondo alveo
- passerella metallica sopraelevata per formazione nuova viabilità pedonale
- briglie selettive per intercettazione materiale detritico - alluvionale
- paratia provvisionale in micropali

MAPPALI INTERESSATI DALLE OPERE A PROGETTO - LOTTO 1

| FOGLI CATASTALI | MAPPALI |
|---|---|
| FOGLIO 13 | 481 - 494 - 566 - 567 - 568 - 571 - 782 - 783 - 1197 |

MAPPALI INTERESSATI DALLE OPERE A PROGETTO - LOTTO 2

| FOGLI CATASTALI | MAPPALI |
|---|---|
| FOGLIO 13 | 572 - 574 - 973 - 1233 |

MAPPALI INTERESSATI DALLE OPERE A PROGETTO - LOTTO 3

| FOGLI CATASTALI | MAPPALI |
|---|---|
| FOGLIO 13 | 216 - 308 - 312 - 317 - 395 - 396 - 400 - 401 - 402 - 762 - 782 - 1501 - 1561 - 1954 - 1996 |

## SCENARIO SCOLMATORE / DEVIATORE RIO SORBA

- tracciato scolmatore / deviatore rio Sorba
- sopraelevazione sedime campo sportivo come da previsione P.U.O.

MAPPALI INTERESSATI DALLE OPERE A PROGETTO - LOTTO C

| FOGLI CATASTALI | MAPPALI |
|---|---|
| FOGLIO 13 | 6 - 548 - 918 - 939 - 948 - 951 - 966- 974 - 1030 - 1031 |
| FOGLIO 19 | 472 - 898 - 899 - 900 - 901 - 906 - 907 - 908 - 909 - 940 - 1599 - 1968 - 1984 - 2136 - 2137 - 2261 - 2269 - 2315 |

## Comune di Moneglia


STUDIO TECNICO ASSOCIATO
ING. SERGIO BRIZZOLARA & ING. STEFANO STURLA
via Cap. Renato Orsi, 31/20
16043 Chiavari (GE)
P.I.V.A. e C.F.: 01455710994
☎ +39 0185 370127
+39 0185 368280
✉ b3s@b3s.it – b3s@pec.b3s.it
dott. ing. Sergio Brizzolara – sergio@b3s.it
dott. ing. Stefano Sturla – stefano@b3s.it
coll.: dott. ing. Riccardo Fugazzi – richi@b3s.it
coll.: dott. ing. Luca Taddei – b3s@b3s.it

ORDINE DEGLI INGEGNERI DELLA PROVINCIA DI GENOVA — Ing. BRIZZOLARA SERGIO N° 6510
ORDINE INGEGNERI PROVINCIA DI GENOVA — ing. STURLA STEFANO N° 8246A

UFFICIO TECNICO COMUNALE
COMUNE DI MONEGLIA
corso Libero Longhi 25
16030 Moneglia (GE)
☎ +39 0185 490855
+39 0185 491335
✉ lavoripubblici@moneglia.ge.it


*intervento di adeguamento idraulico dei tratti terminali del torrente San Lorenzo e del rio Sorba finalizzato alla messa in sicurezza della zona di ponente del centro storico della Città di Moneglia*

PROGETTO DI FATTIBILITÀ TECNICA ED ECONOMICA
(D. Lgs. 50/2016 – art. 23 – comma 5 + comma 6)

PIANO PARTICELLARE PRELIMINARE: PLANIMETRIA CATASTALE
CON INSERIMENTO OPERE A PROGETTO

TAV. 11–A
SCALA 1:1.000
STABS 0737

| REV. | data | motivazione |
|---|---|---|
| A | marzo 2017 | aggiornamento – nota Regione Liguria prot. n°PG/2017/35828 del 02/02/2017 |
| | marzo 2016 | prima emissione progettazione preliminare |

il Responsabile del Procedimento

questo documento è di proprietà esclusiva – è proibita la riproduzione anche parziale e la cessione a terzi senza specifica autorizzazione