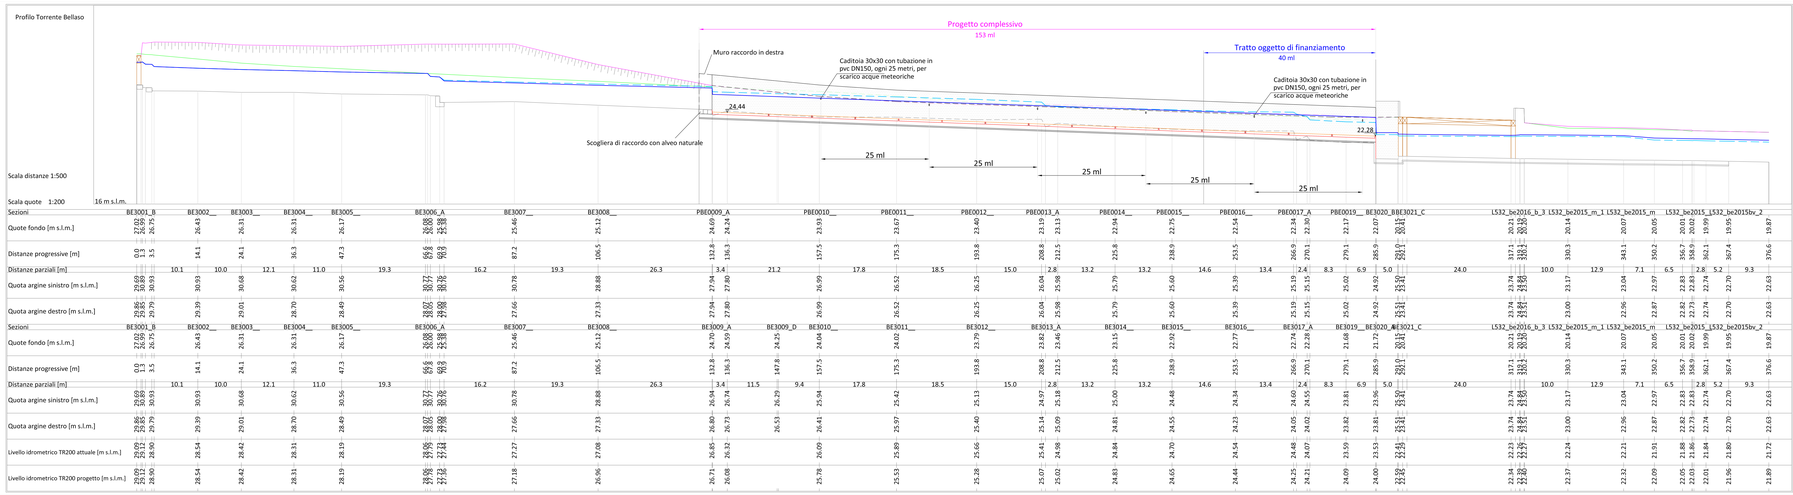


PROVINCIA DI LA SPEZIA

COMUNE DI SANTO STEFANO DI MAGRA

Interventi di riassetto del torrente Bellaso a monte di Piazza Cerri

Il Stralcio

Lotto 1

I FASE

PROGETTO DEFINITIVO

CODICE: EG05

ELABORATO: Profilo e sezioni trasversali

SCALA Varie

West Systems s.r.l.
Viale Donato Giannotti, 24 – 50126 - Fi
Sistema qualità certificato da:
CQY CERTIONALITY
UNI EN ISO 9001:2015 - Qualità – n.14779
OHSAS 18001:2007 - Sicurezza sui Luoghi di Lavoro – n.14796
UNI EN ISO 14001:2015 - Ambiente – n.15450

PROGETTISTA:
Ing. David Settesoldi

COLLABORATORI TECNICI:
Ing. Caterina Ramaldi
Ing. Arianna Nardi
Geol. Silvia Angelini
Geom. Daniele Natali
Ing. Francesco Tortorella
Ing. Giulio Sommani

COMMITTENTE:
Comune di Santo Stefano Di Magra
Piazza Giacomo Matteotti,
19037 Santo Stefano di Magra
LA SPEZIA

NUM.	DESCRIZIONE	DATA	REDATTO	VERIFICATO	APPROVATO
05					
04					
03					
02					
01	REVISIONE	30/11/2021	Ing. Giulio Sommani	Geol. Silvia Angelini	Ing. David Settesoldi
00	EMISSIONE	23/07/2021	Geom. Daniele Natali	Geol. Silvia Angelini	Ing. David Settesoldi