

PROFILO FOSSATO - CANALETTA IN TRENCHMAT CON PALIZZATA IN LEGNO
Scala 1:500

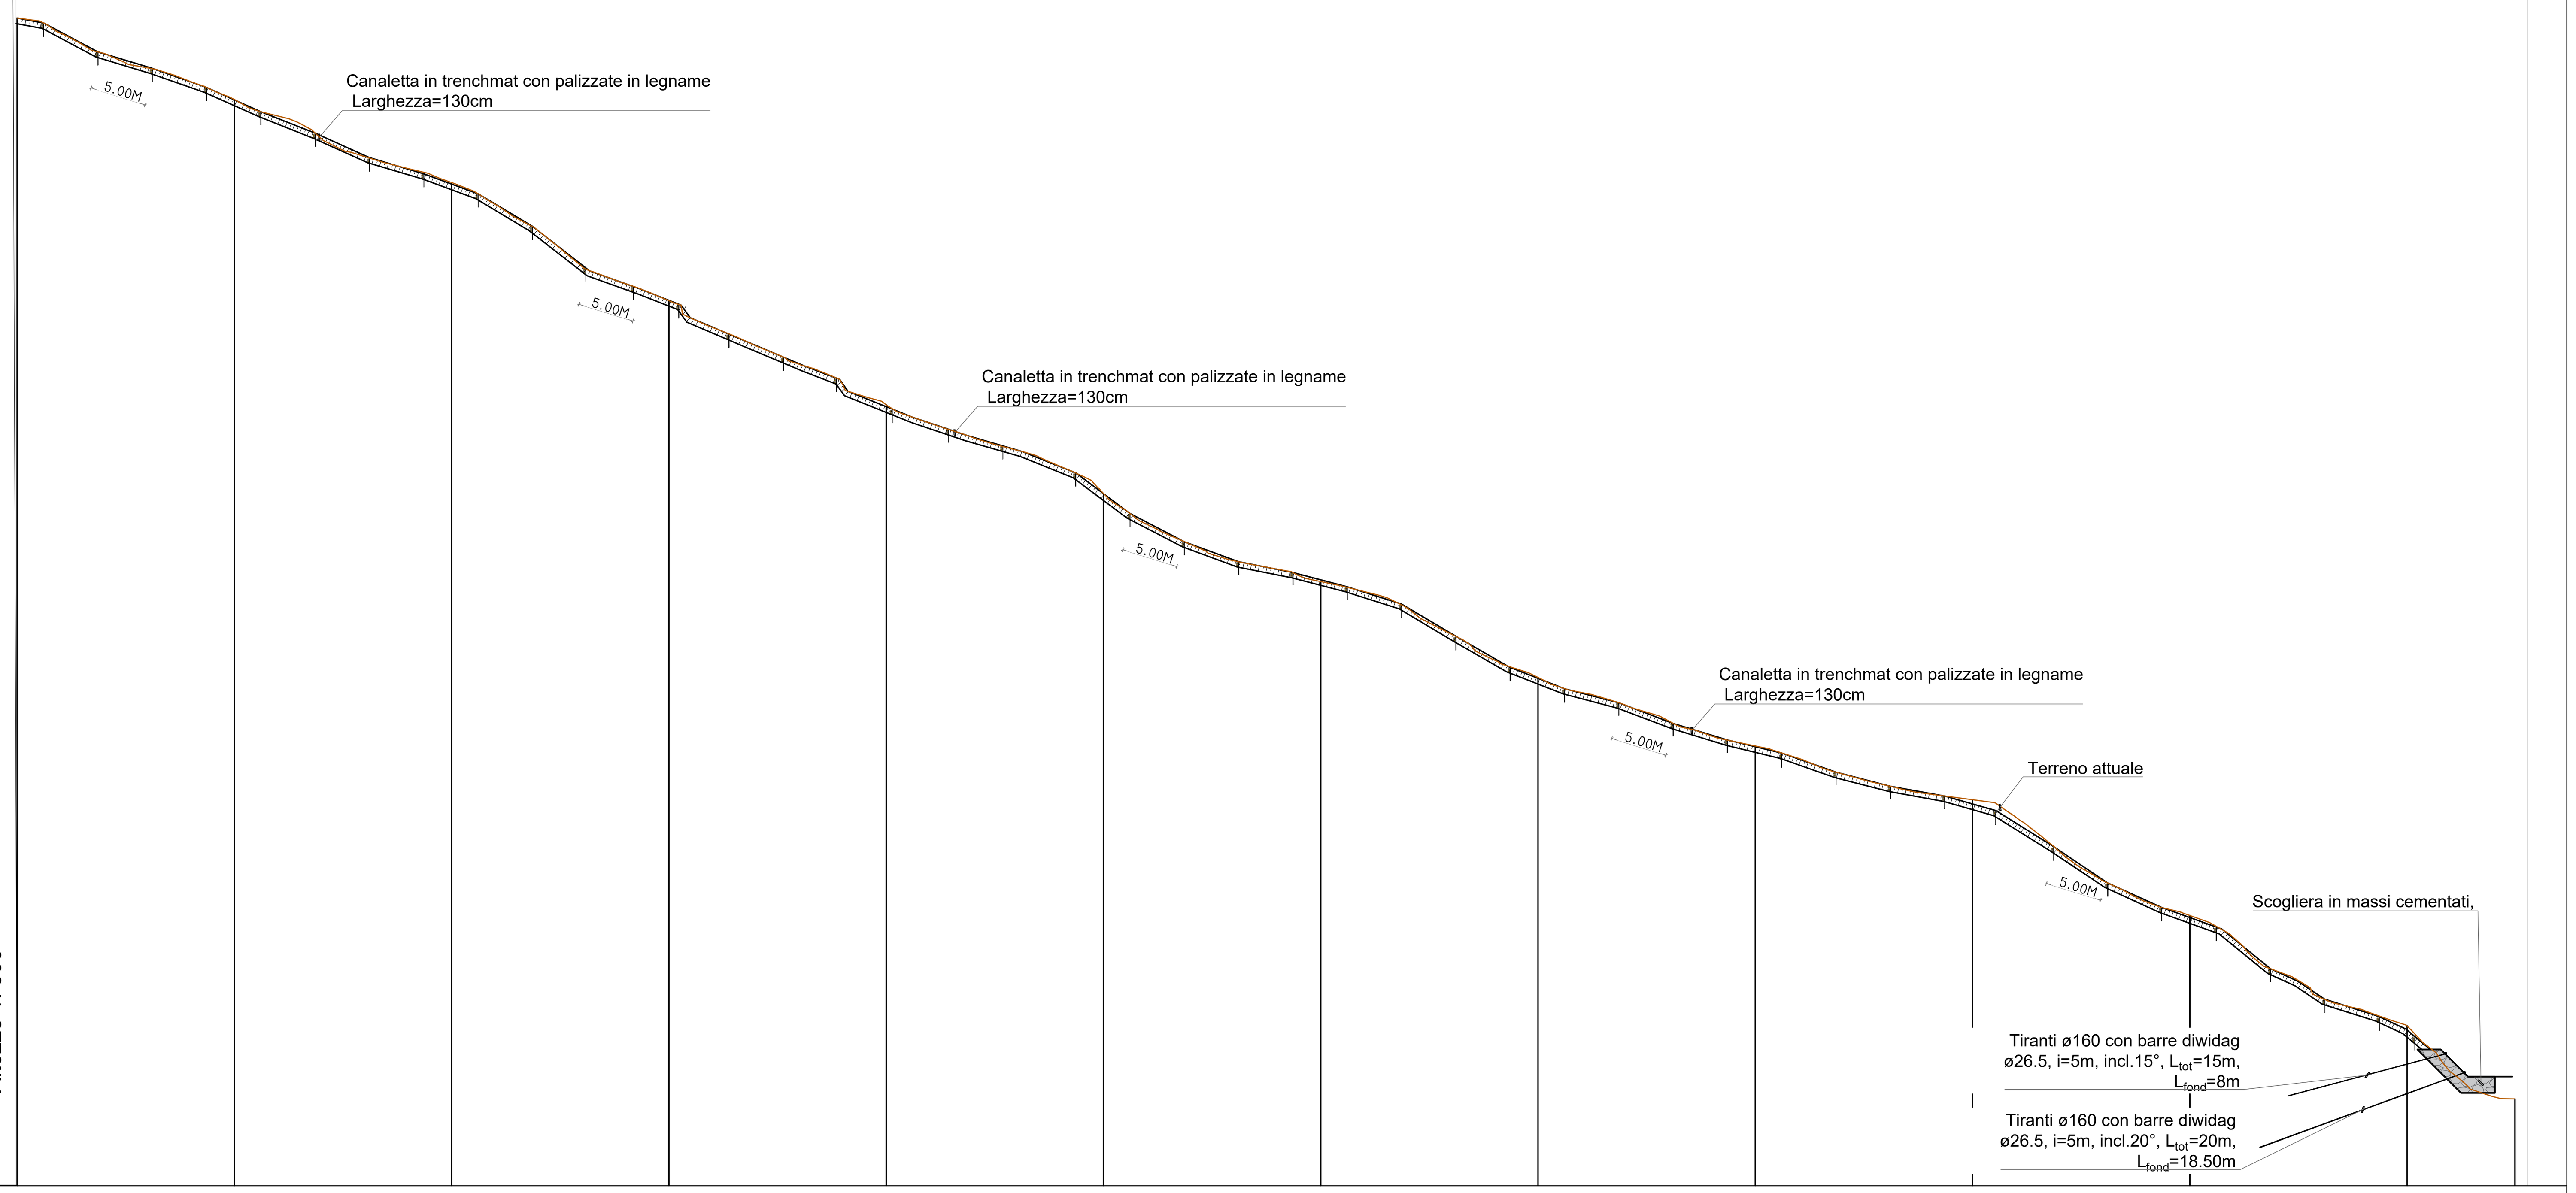

No. SEZIONI	1	2	3	4	5	6	7	8	9	10	11	12	13
DISTANZE PROGRESSIVE	0.001	20.000	40.000	60.000	80.000	100.000	120.000	140.000	160.000	180.000	200.000	220.000	229.920
DISTANZE PARZIALI	20.000	20.000	20.000	20.000	20.000	20.000	20.000	20.000	20.000	20.000	20.000	9.920	
QUOTE TERRENO	612.266	604.760	597.130	586.264	576.671	568.514	560.399	551.562	545.264	540.307	529.660	519.492	512.772
QUOTE PROGETTO	611.758	604.196	596.459	585.751	575.964	567.866	560.043	550.954	544.676	539.399	528.935	518.449	
ETTOMETRICHE	0					1					2		


SEZIONE TIPO-CANALETTA IN TRENCHMAT CON PALIZZATA IN LEGNO
Scala 1:200

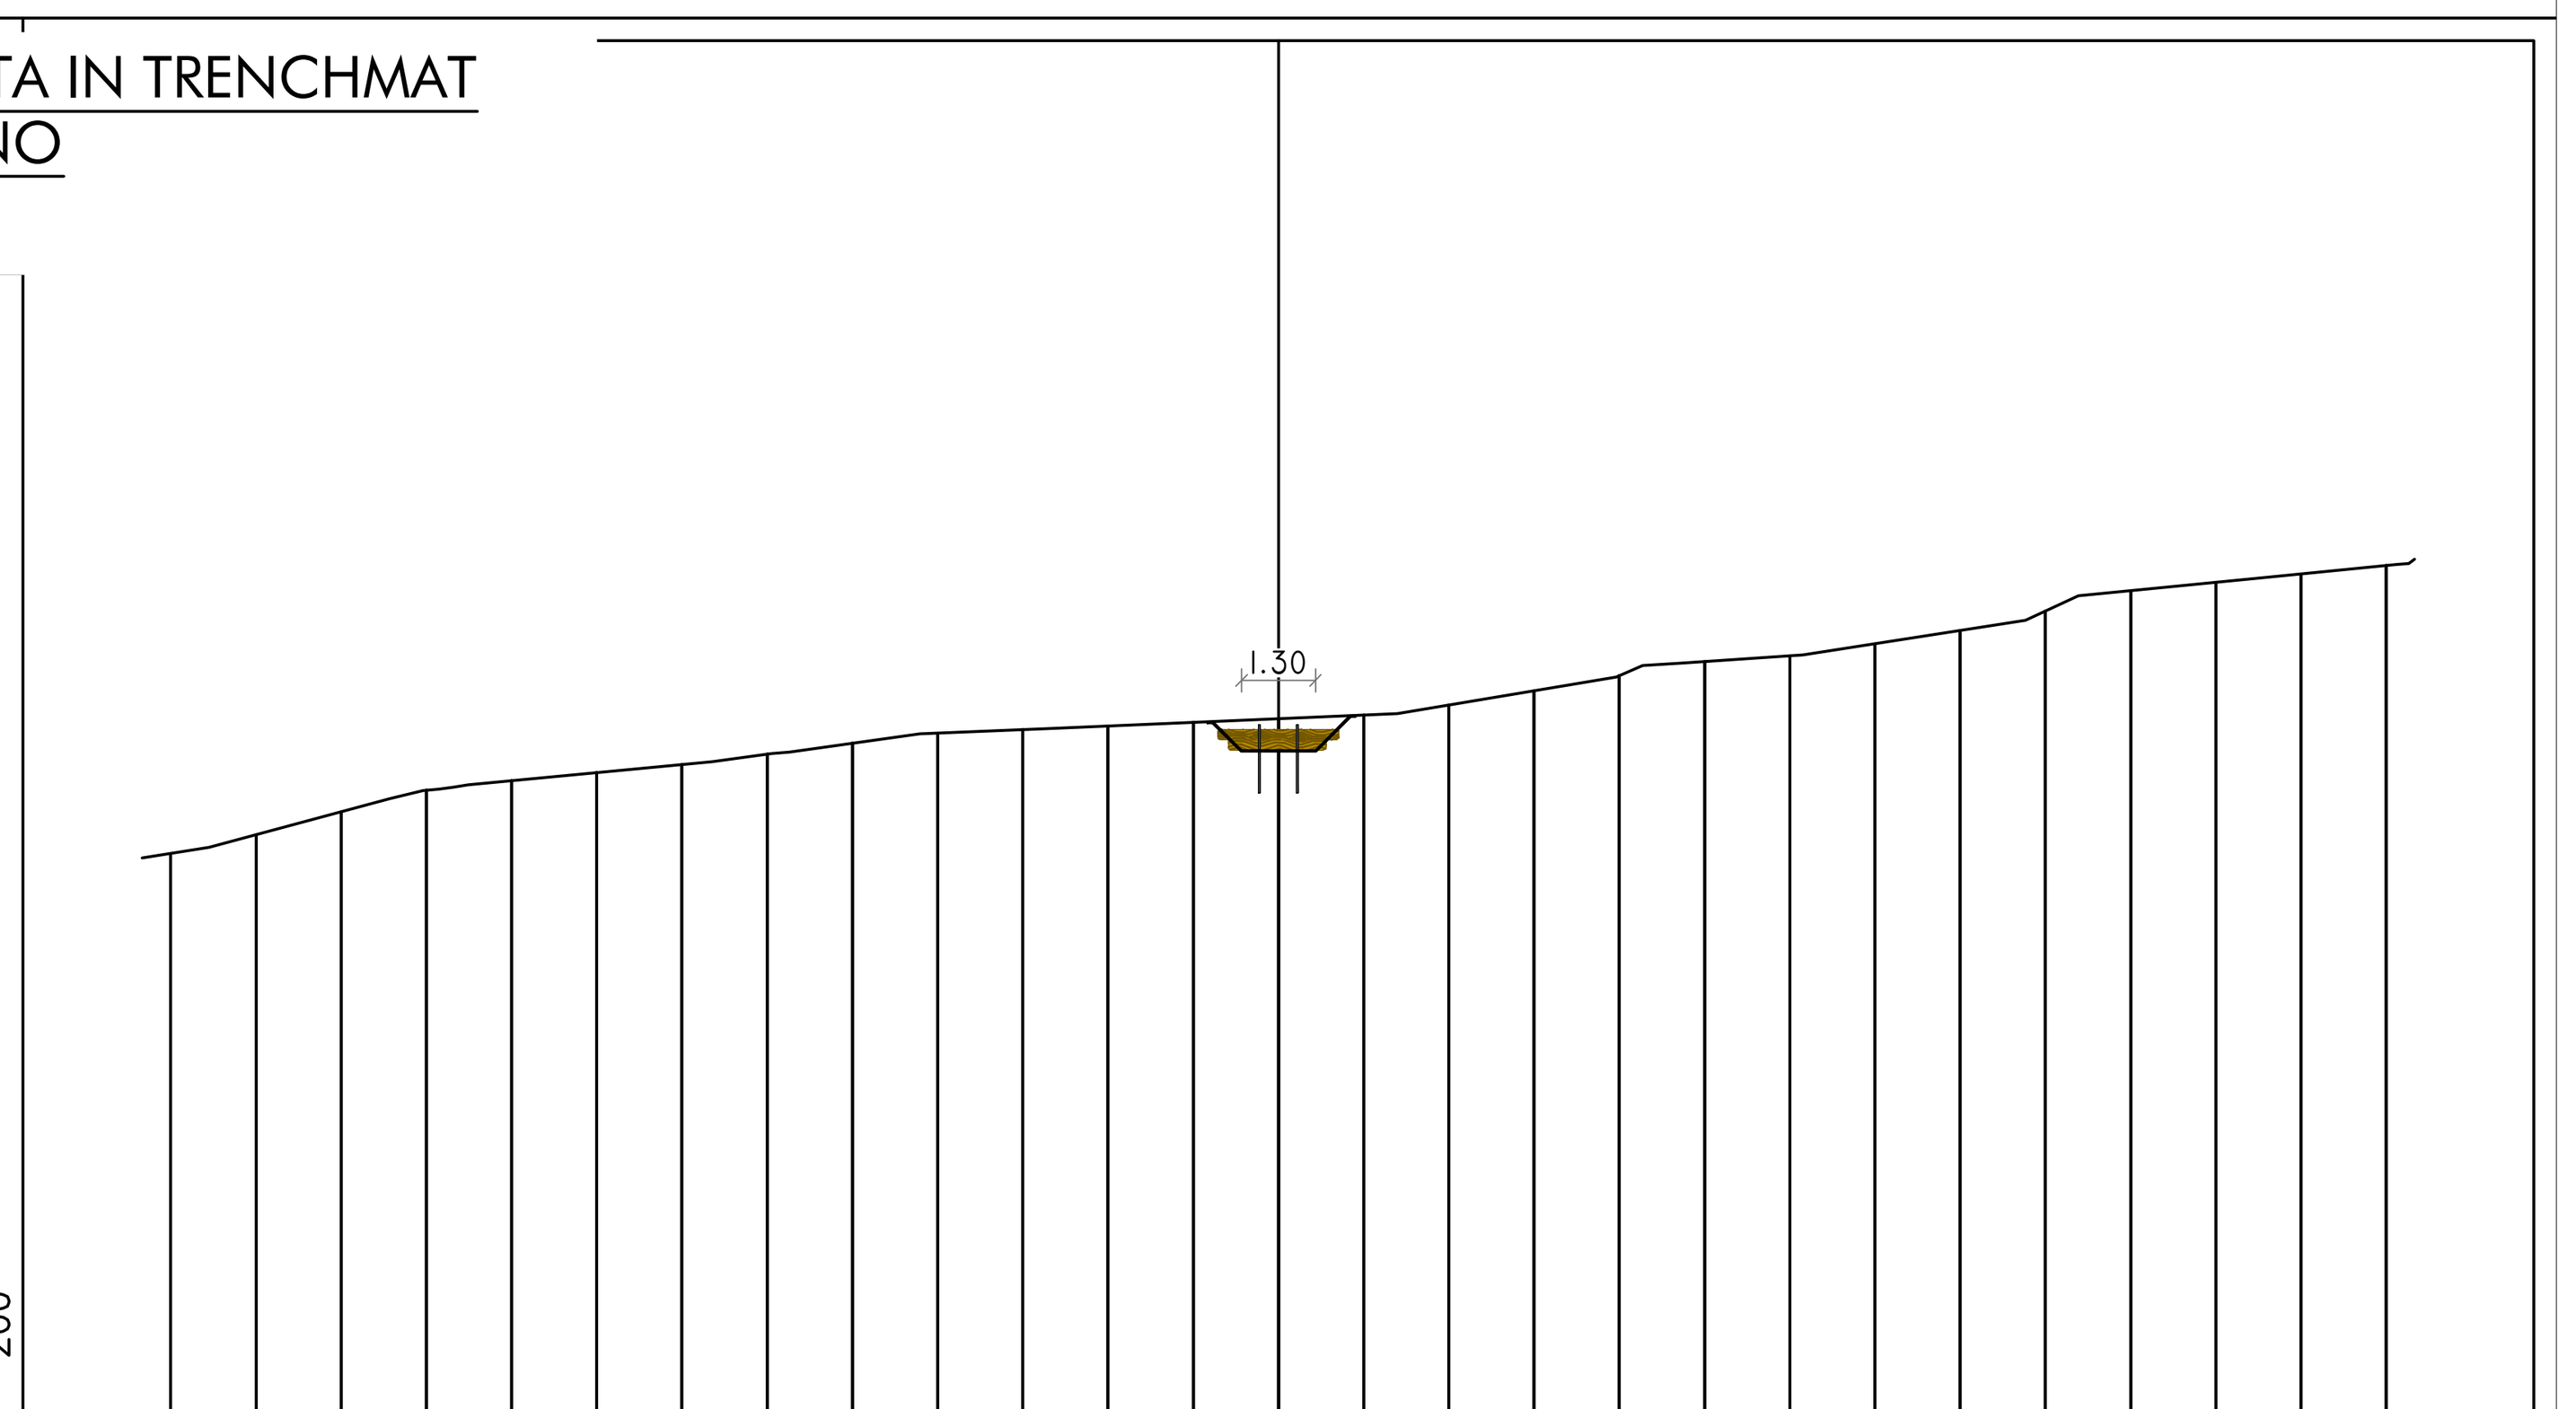

PROGRESSIVE TERRENO	-19.5	-18	-16.50	-15	-13.50	-12	-10.50	-9.00	-7.50	-6.00	-4.50	-3	-1.5
PARZIALI TERRENO	1.50	1.50	1.50	1.50	1.50	1.50	1.50	1.50	1.50	1.50	1.50	1.5	1.50
QUOTE TERRENO	609.89	610.22	610.63	611.01	611.18	611.32	611.46	611.64	611.84	612.01	612.08	612.14	[illegible]
PROGRESSIVE PROGETTO													
PARZIALI PROGETTO													
QUOTE PROGETTO													

PROGRESSIVE TERRENO	0	1.5	3.00	4.5	6.00	7.5	9	10.50	12.00	13.50	15.00	16.50	18.00	19.50
PARZIALI TERRENO	1.50	1.5	1.50	1.5	1.50	1.50	1.50	1.5	1.50	1.50	1.50	1.5	1.5	
QUOTE TERRENO	612.27	612.33	612.51	612.76	613.02	613.27	613.37	613.59	613.82	614.16	614.52	614.67	614.81	614.96
PROGRESSIVE PROGETTO														
PARZIALI PROGETTO														
QUOTE PROGETTO														

SEZIONE TIPO - CANALETTA IN TRENCHMAT CON PALIZZATA IN LEGNO
Scala 1:100

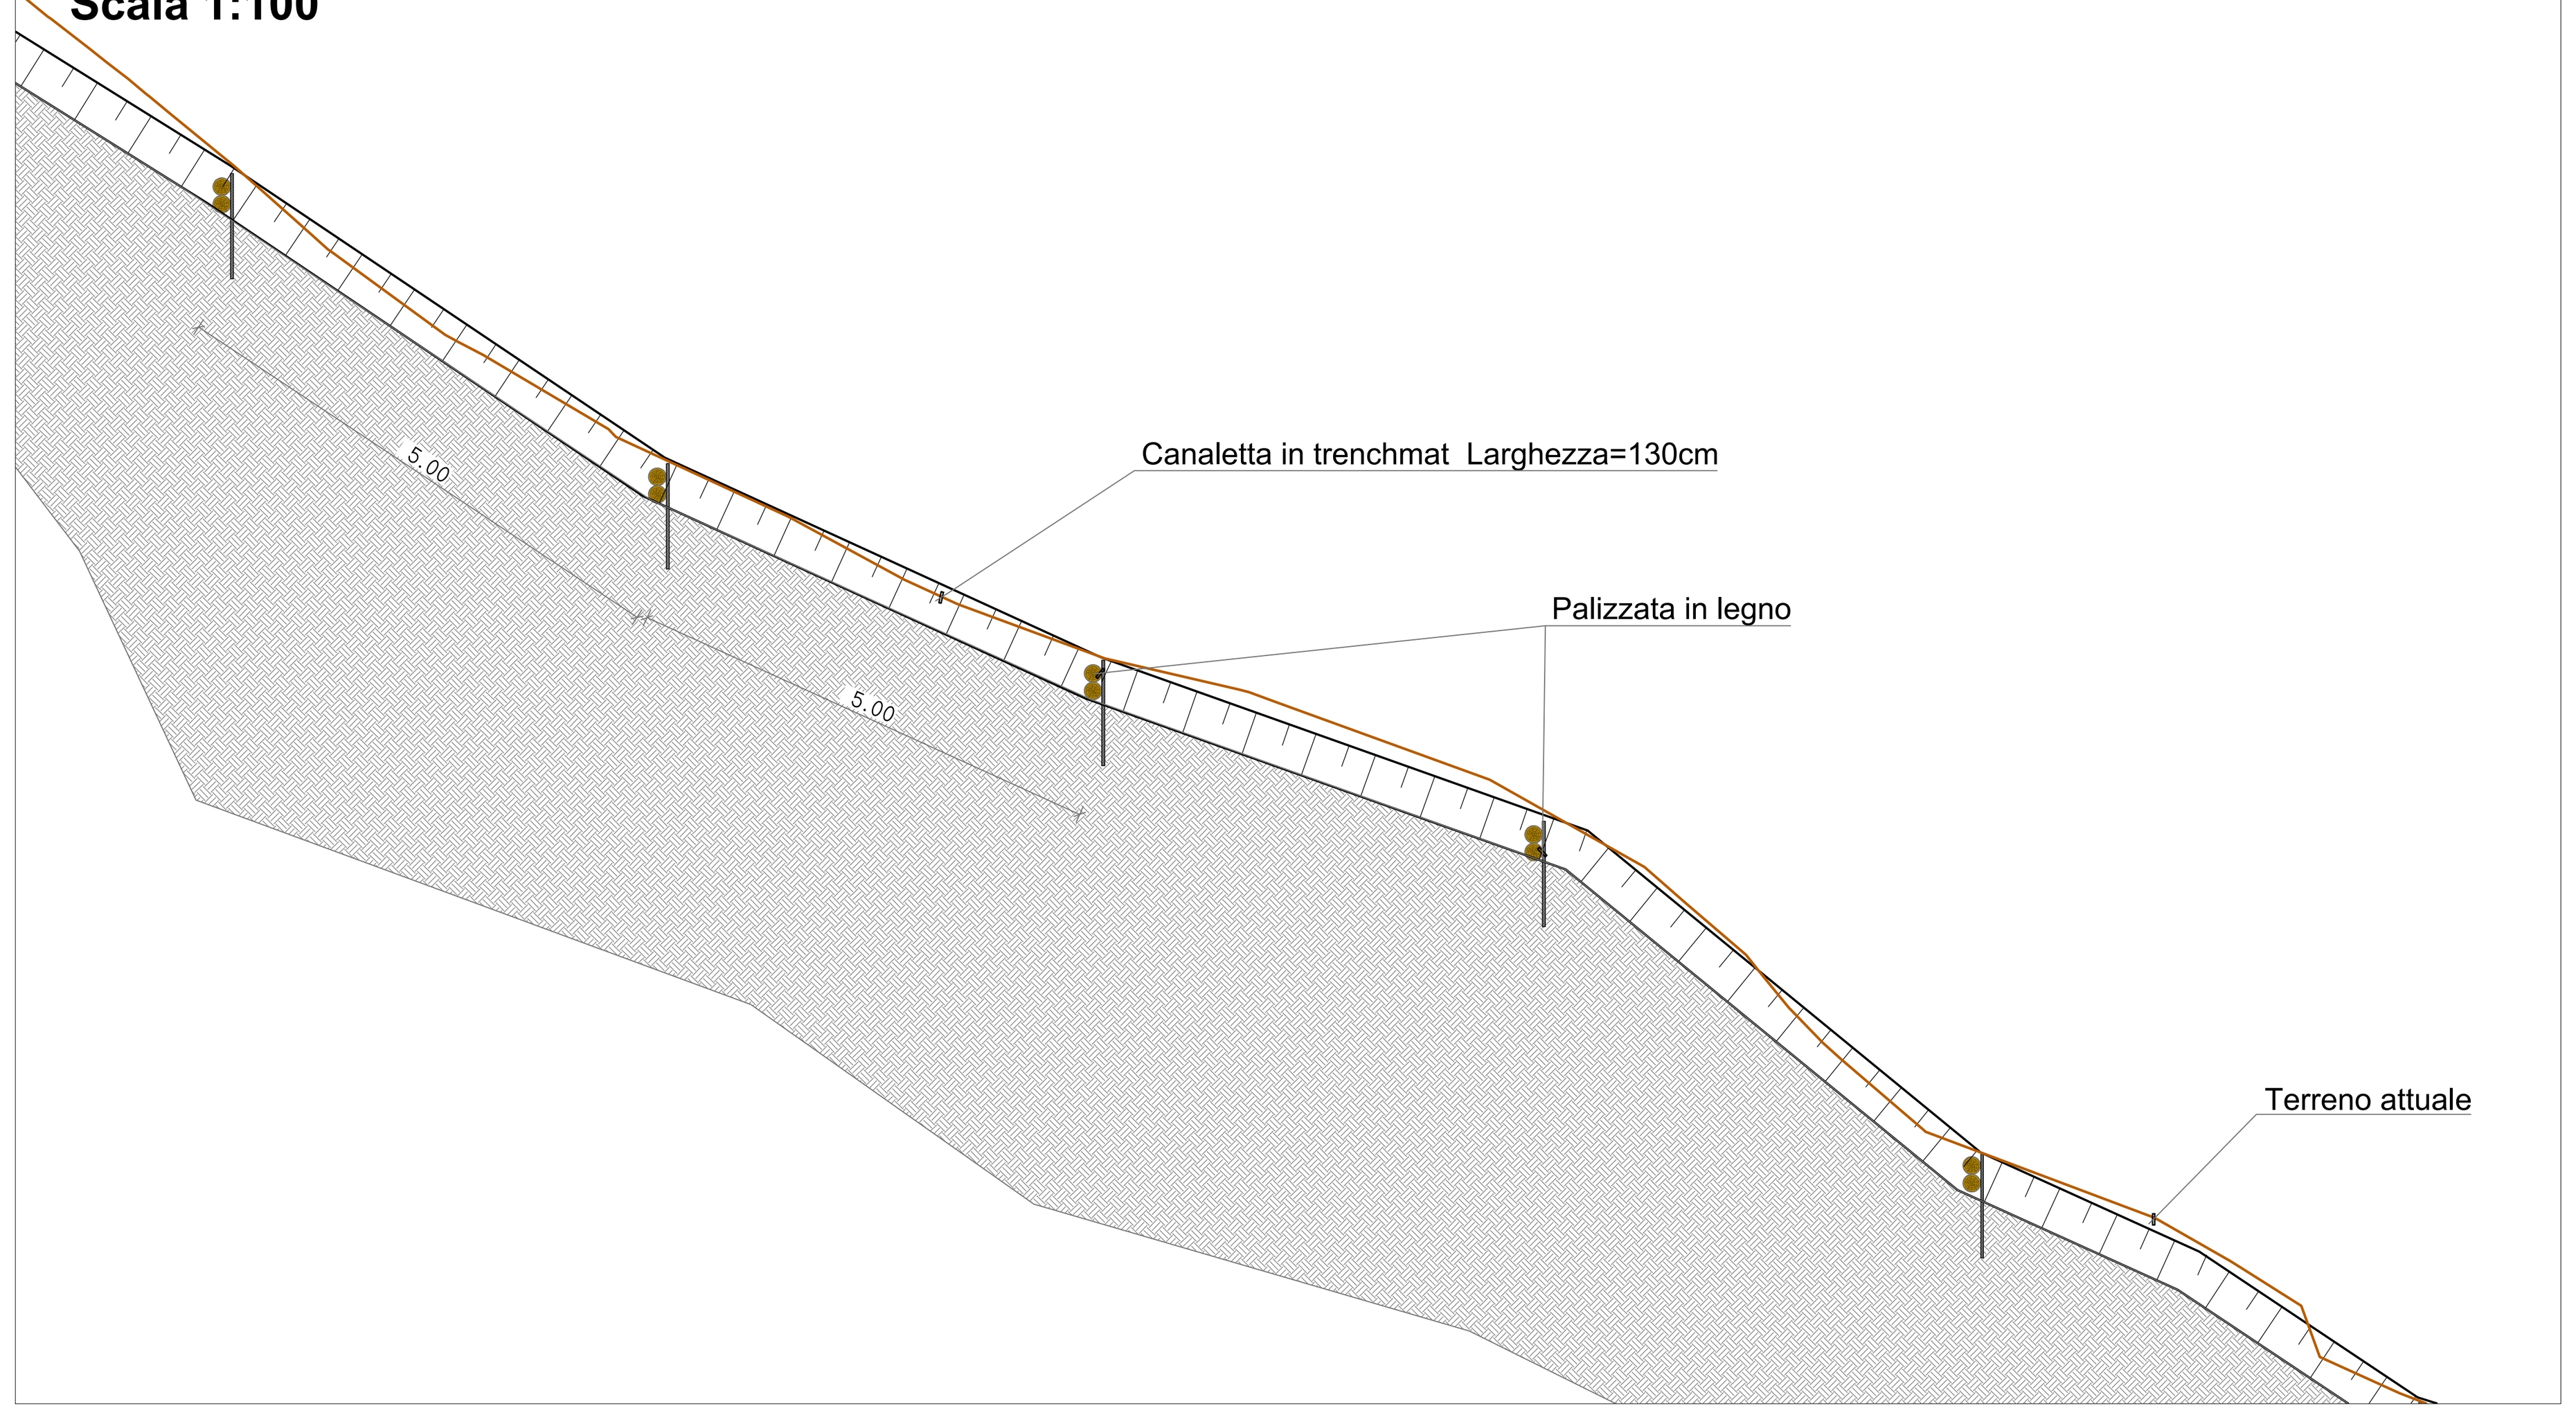

ITEC engineering

COMUNE DI VARESE LIGURE
Provincia della Spezia

Committente:
Comune di Varese L.

Livello di progetto:
ESECUTIVO

Titolo:
OPERE VOLTE AL CONTENIMENTO DELL'APPORTO DI MATERIALE SOLIDO PROVENIENTE DALLA FRANA DI NOCI (RIF. FIN MESSA IN SICUREZZA FRANA DI NOCI)

Tavola n°:
STR-002

Scala:
Varie

Oggetto:
SISTEMAZIONE VERSANTE 1/2
Canaletta laterale frana

Codice Progetto:
P029-21

Nome File:
P029-21-E-DI-STR-002-A

Firme:

Rev.	Modifiche / Revisioni	Redatto	Data	Contr./Appr.	Data
A	PRIMA EMISSIONE	GF / -	09/03/2021	RS/DG	09/03/2021
-	-	- / -	-	-	-
-	-	- / -	-	-	-
-	-	- / -	-	-	-

ITEC engineering S.r.l.
19038 SARZANA (SP)
Via Variante Aurelia, 98
TEL. +39 0187 610532 FAX +39 0187 610775
info@itec-engineering.it
16129 GENOVA
Via Antonio Cecchi, 7/9-10
TEL. +39 010 5959690 FAX +39 010 5848355
www.itec-engineering.it

Sistema Certificato UNI EN ISO 9001 SC 10-2588/EA 34

E' vietata a norma di legge la riproduzione, anche parziale, non autorizzata di questo documento.