

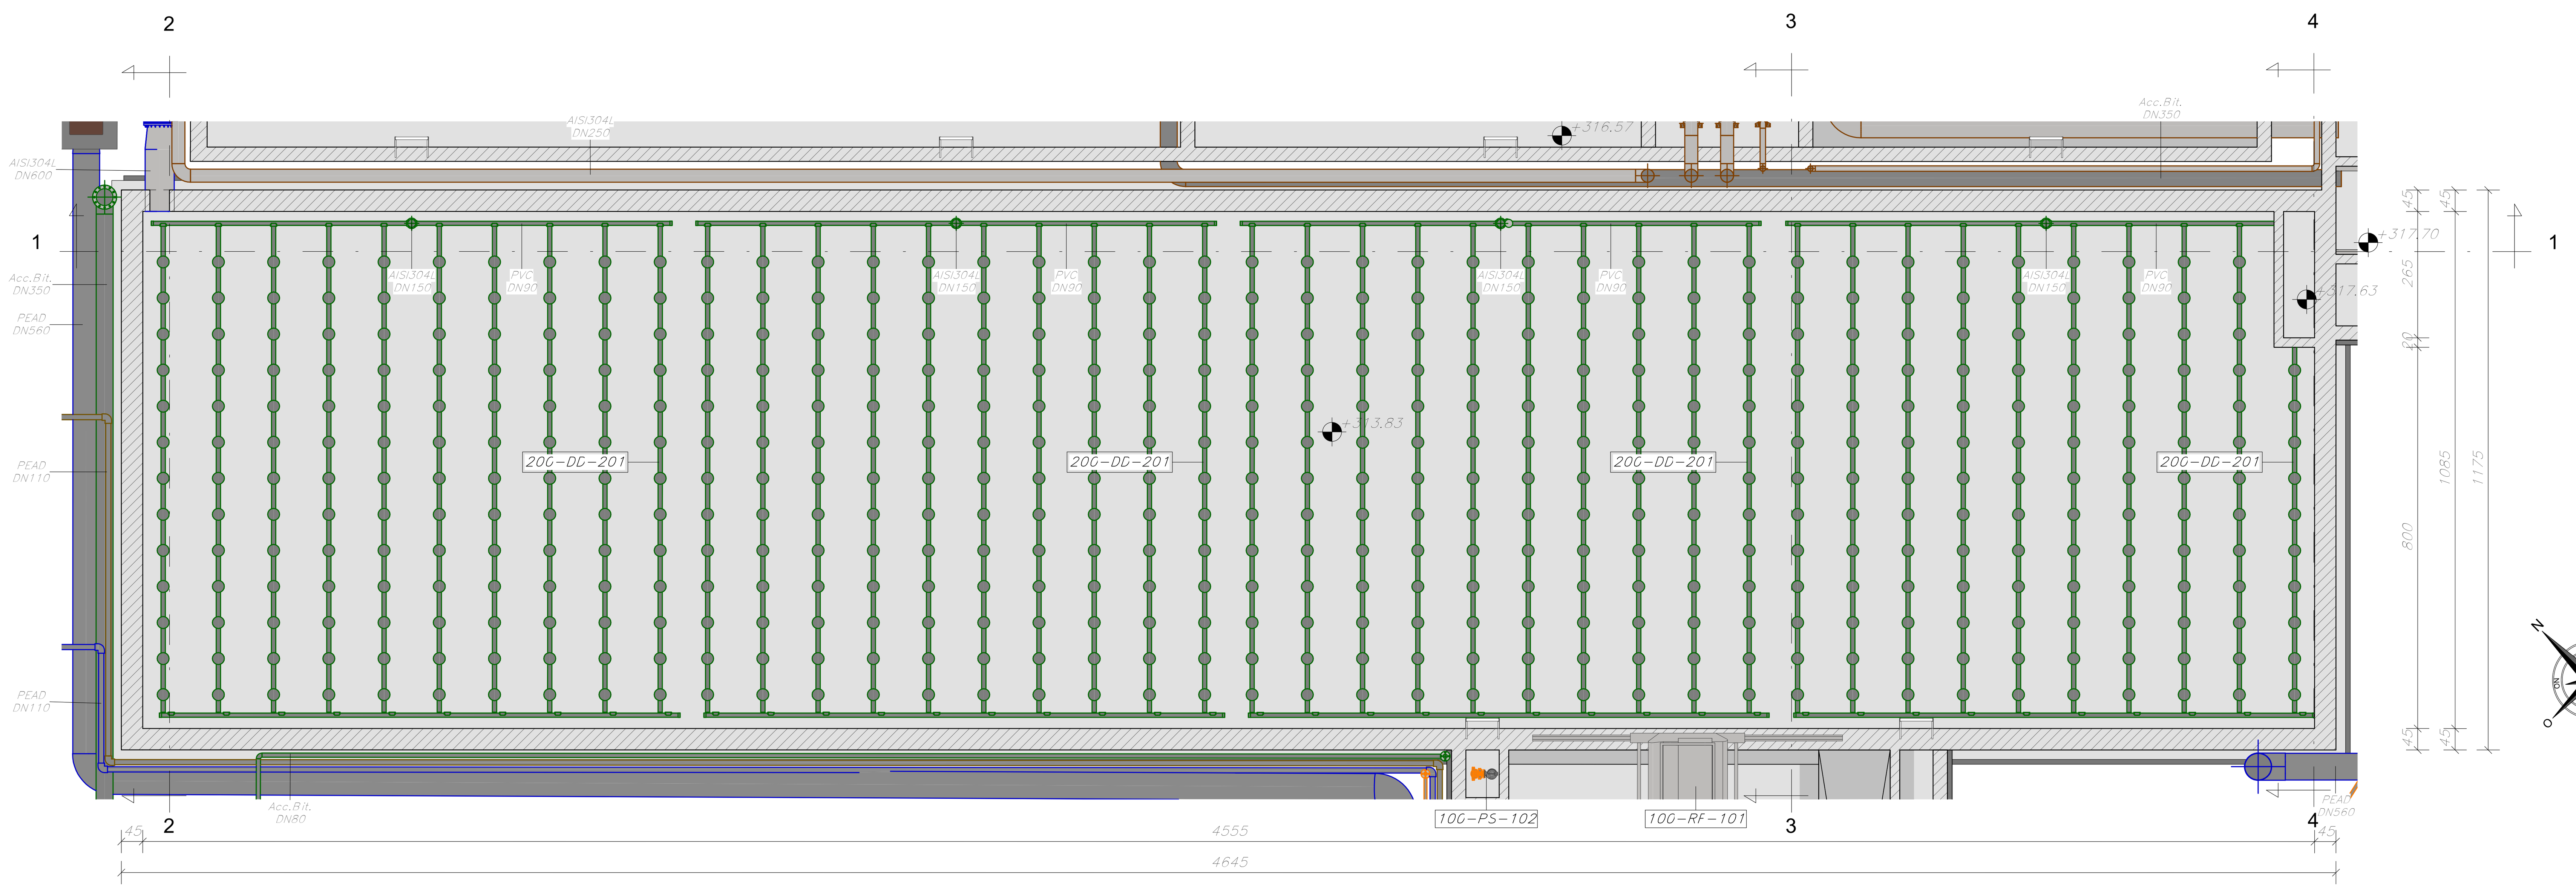


BIOLOGIA

1 : 100

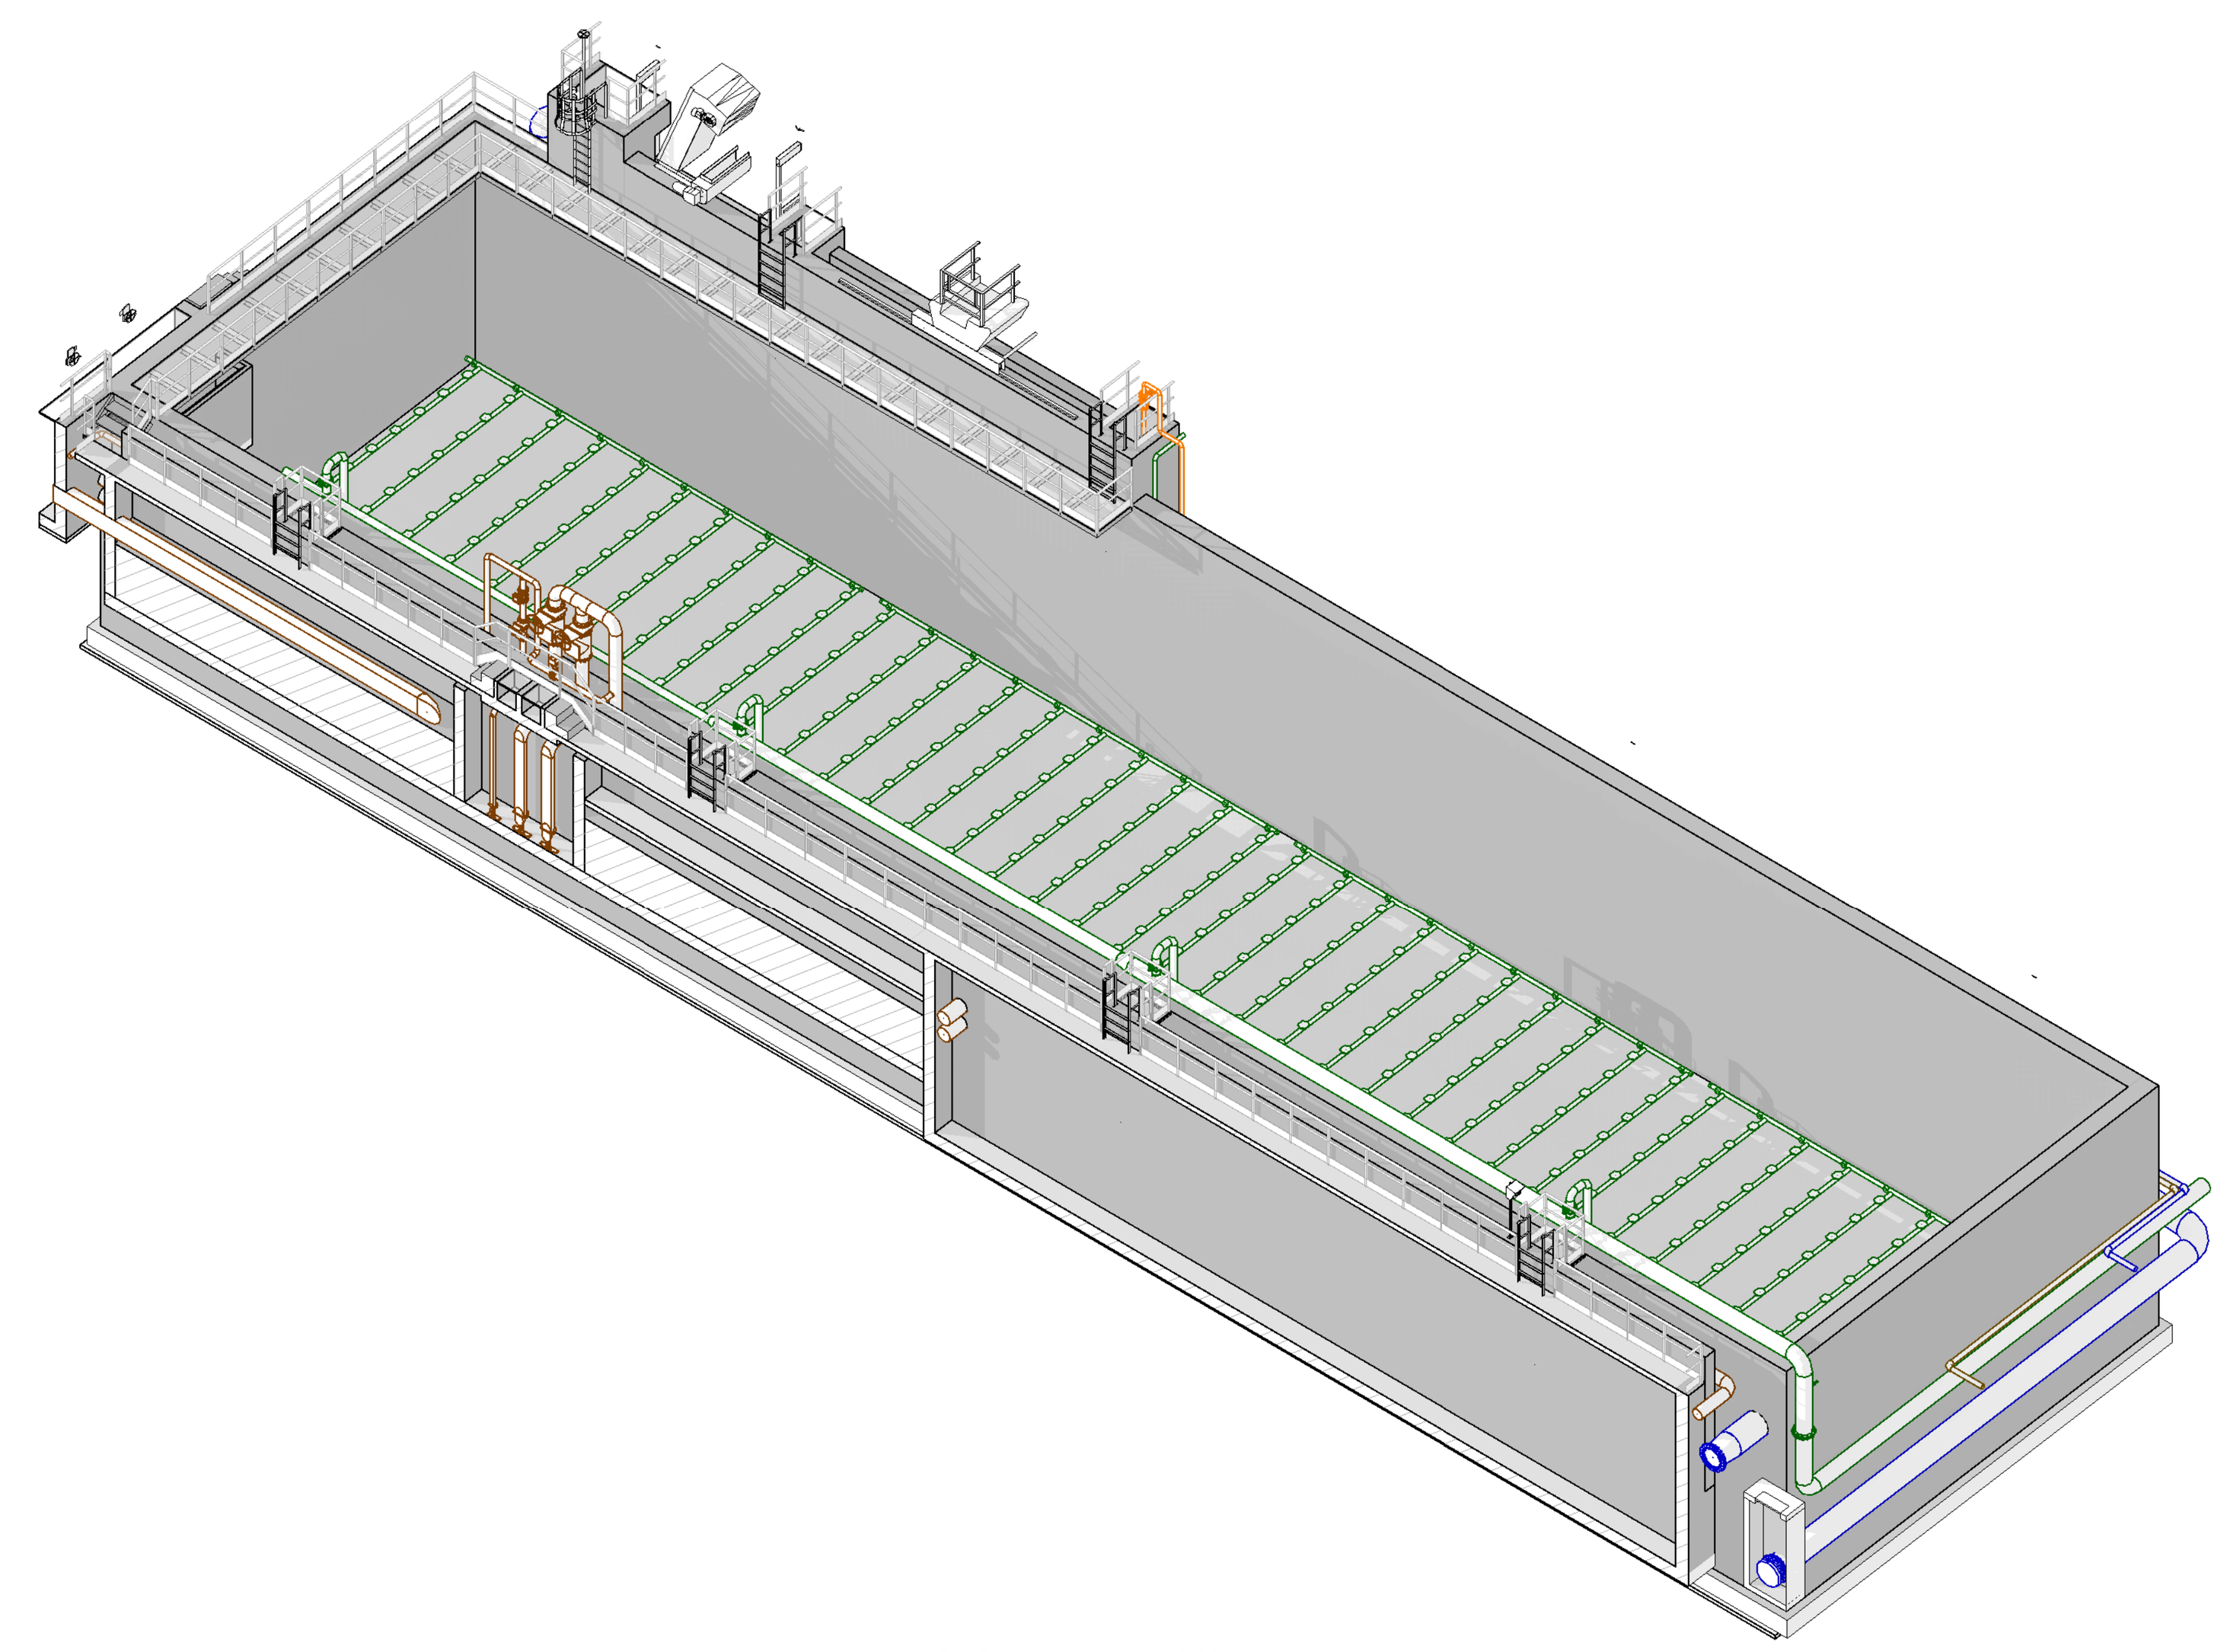


ASSONOMETRIA

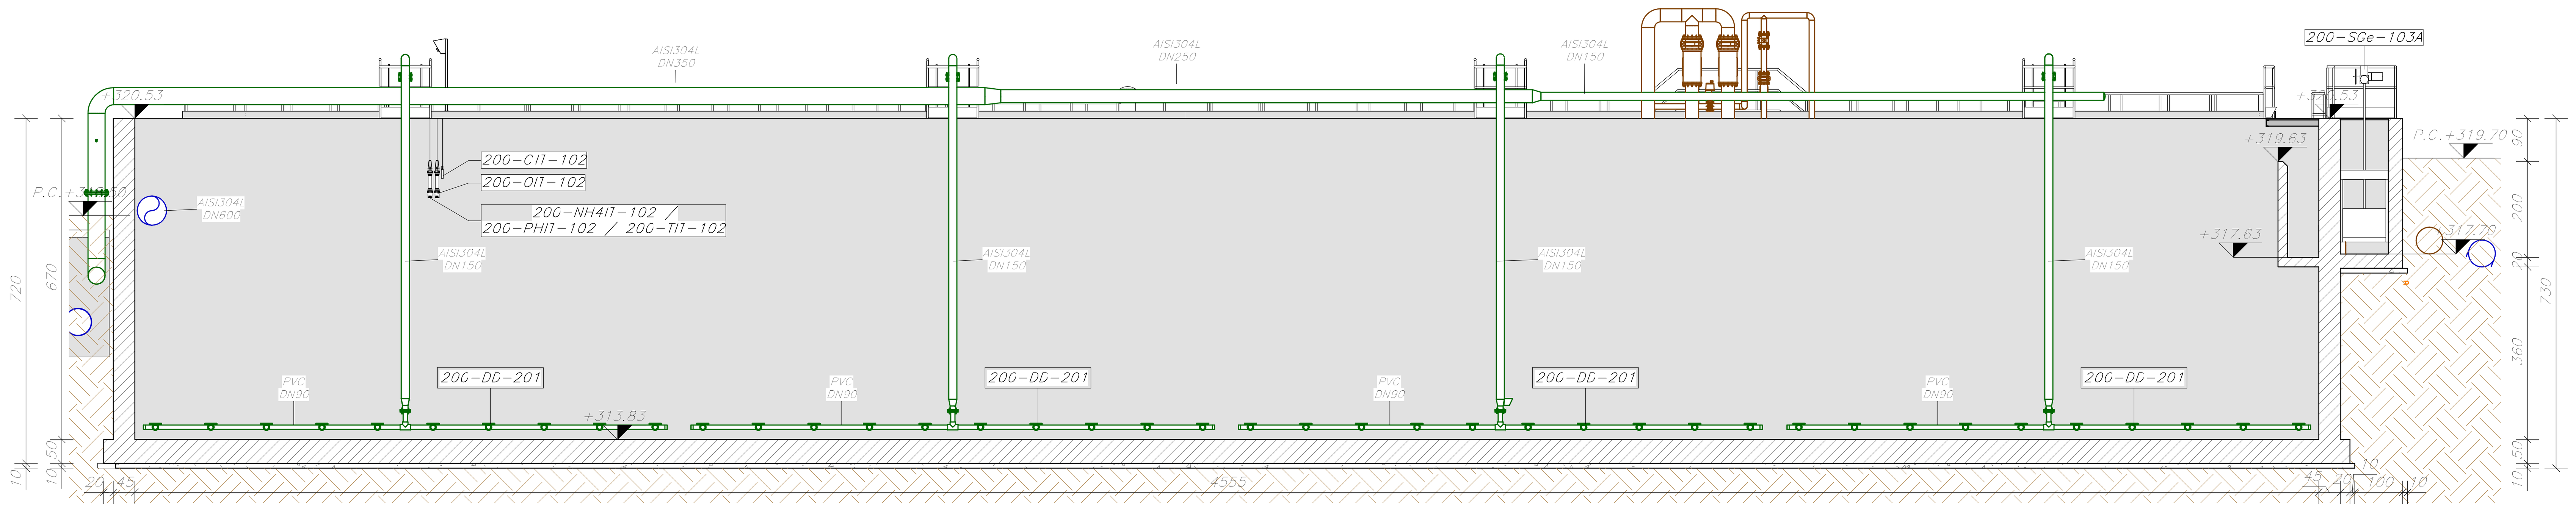


SEZIONE 1

1 : 100

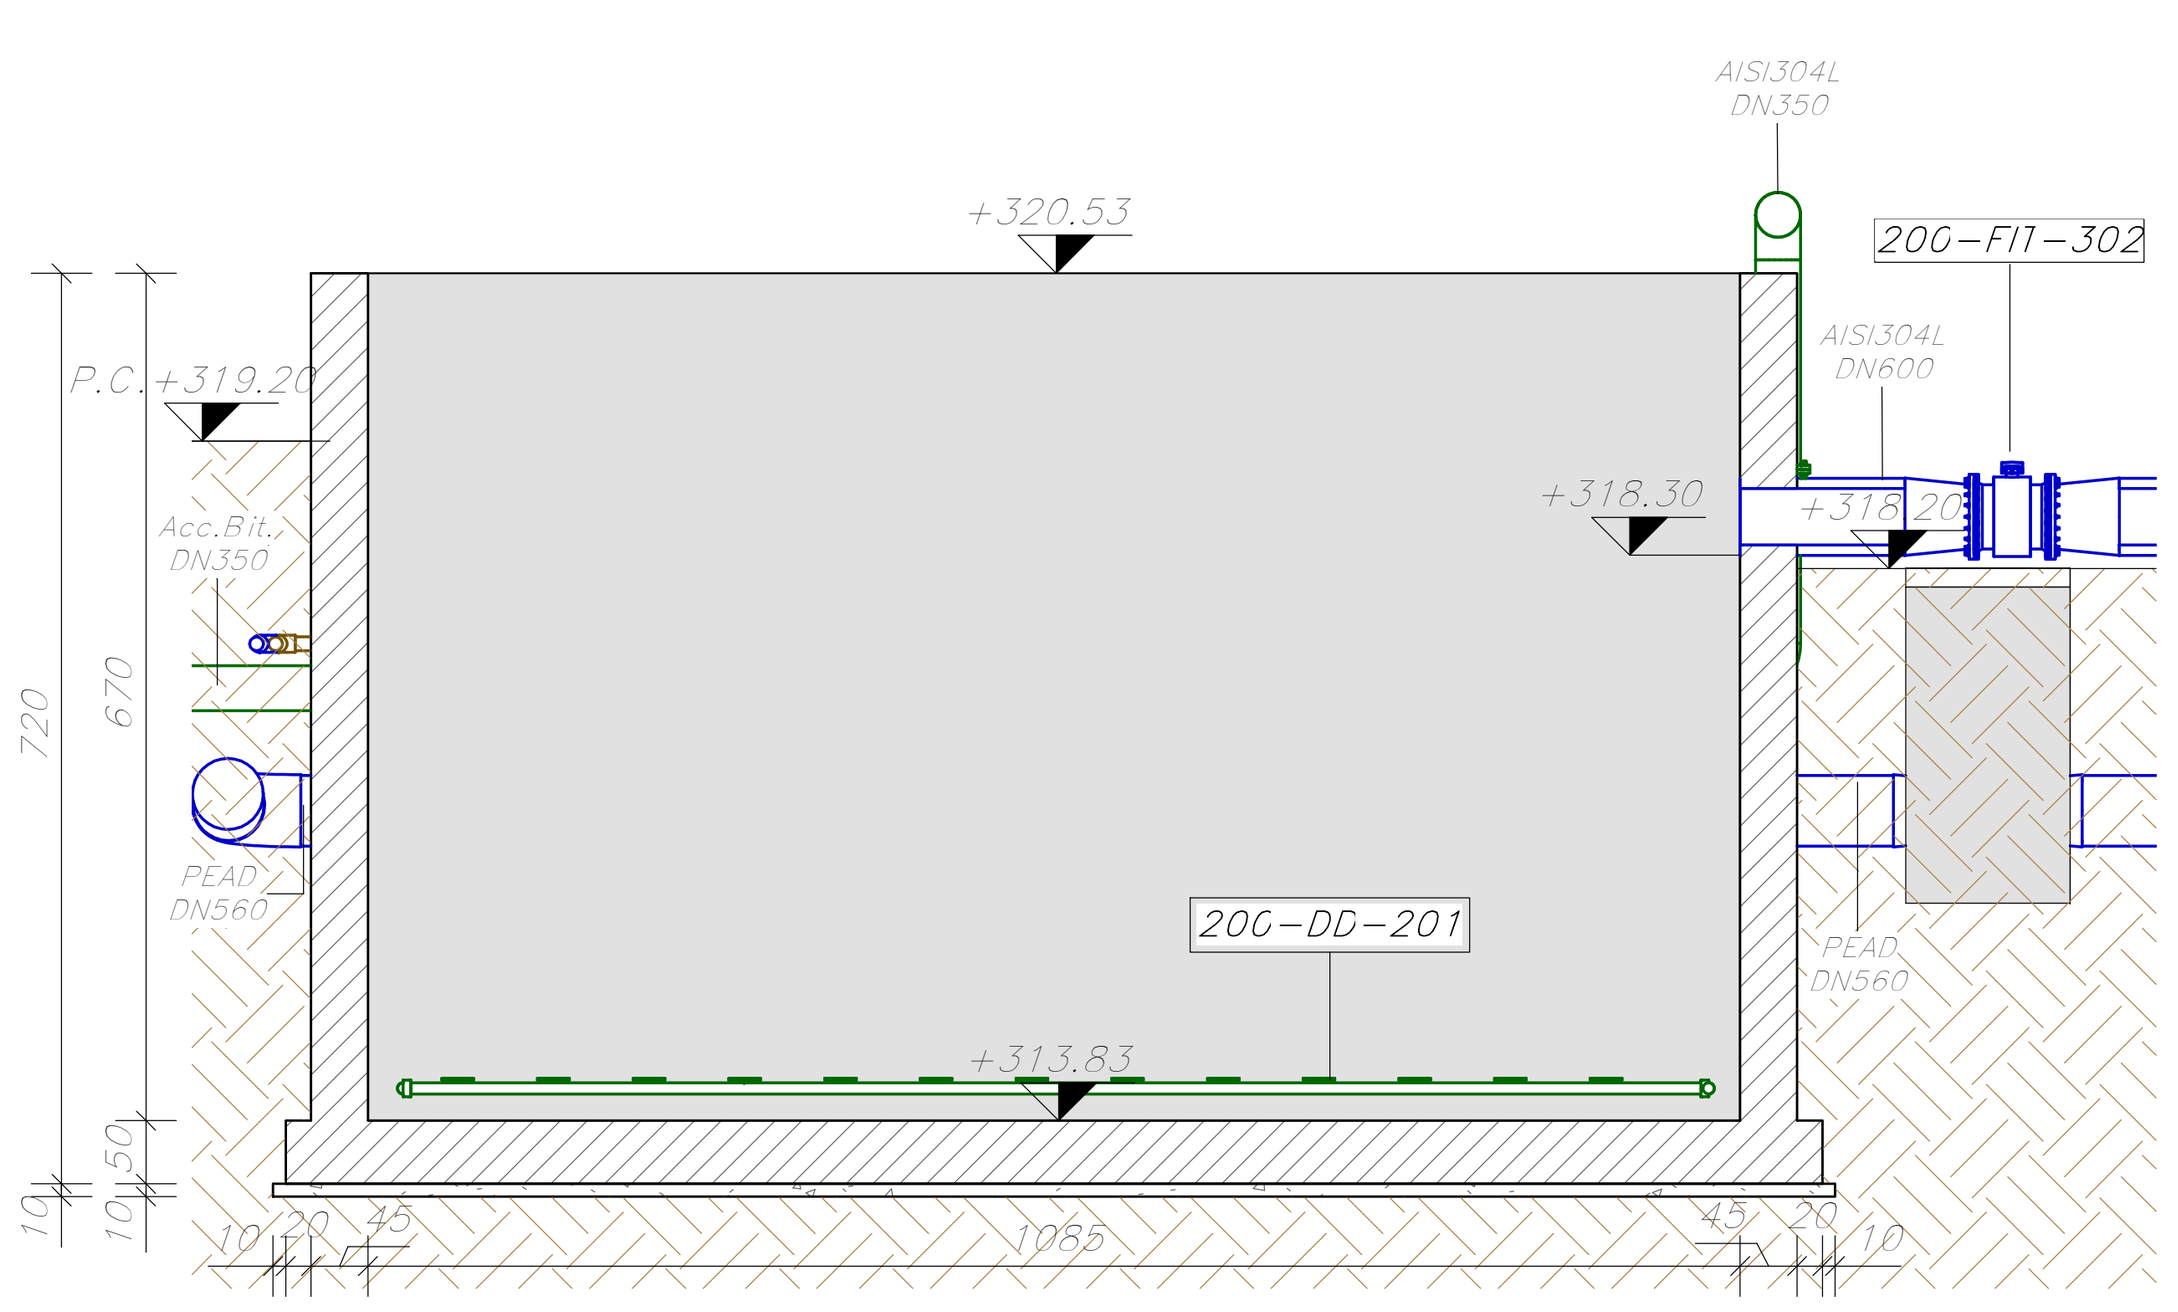


SEZIONE 2

1 : 100

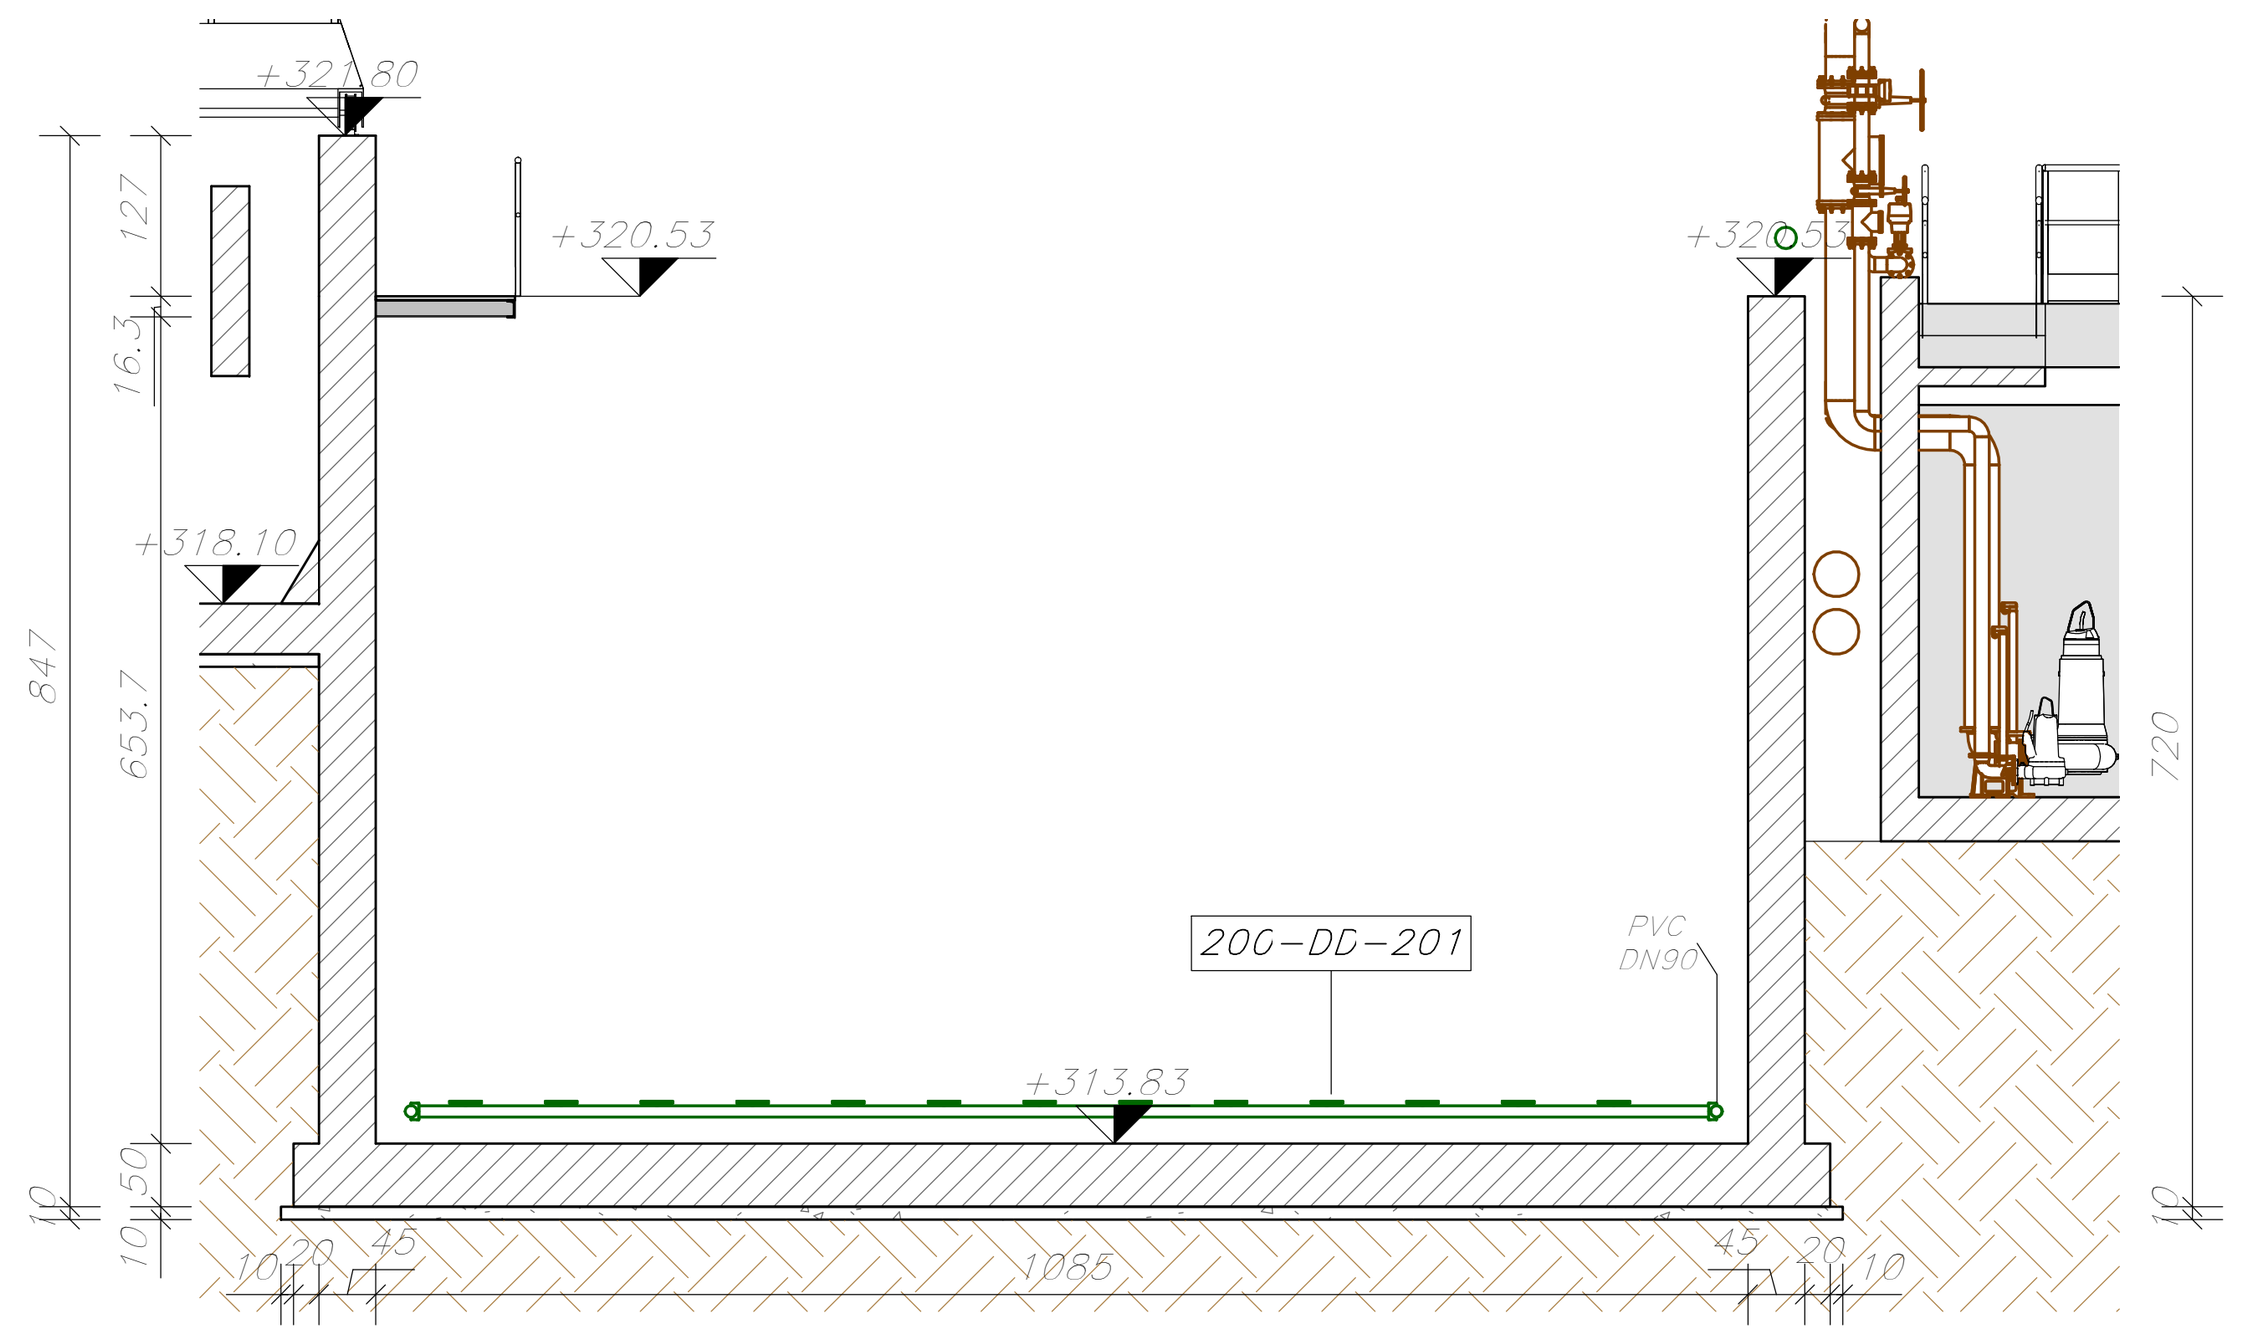

SEZIONE 3

1 : 100

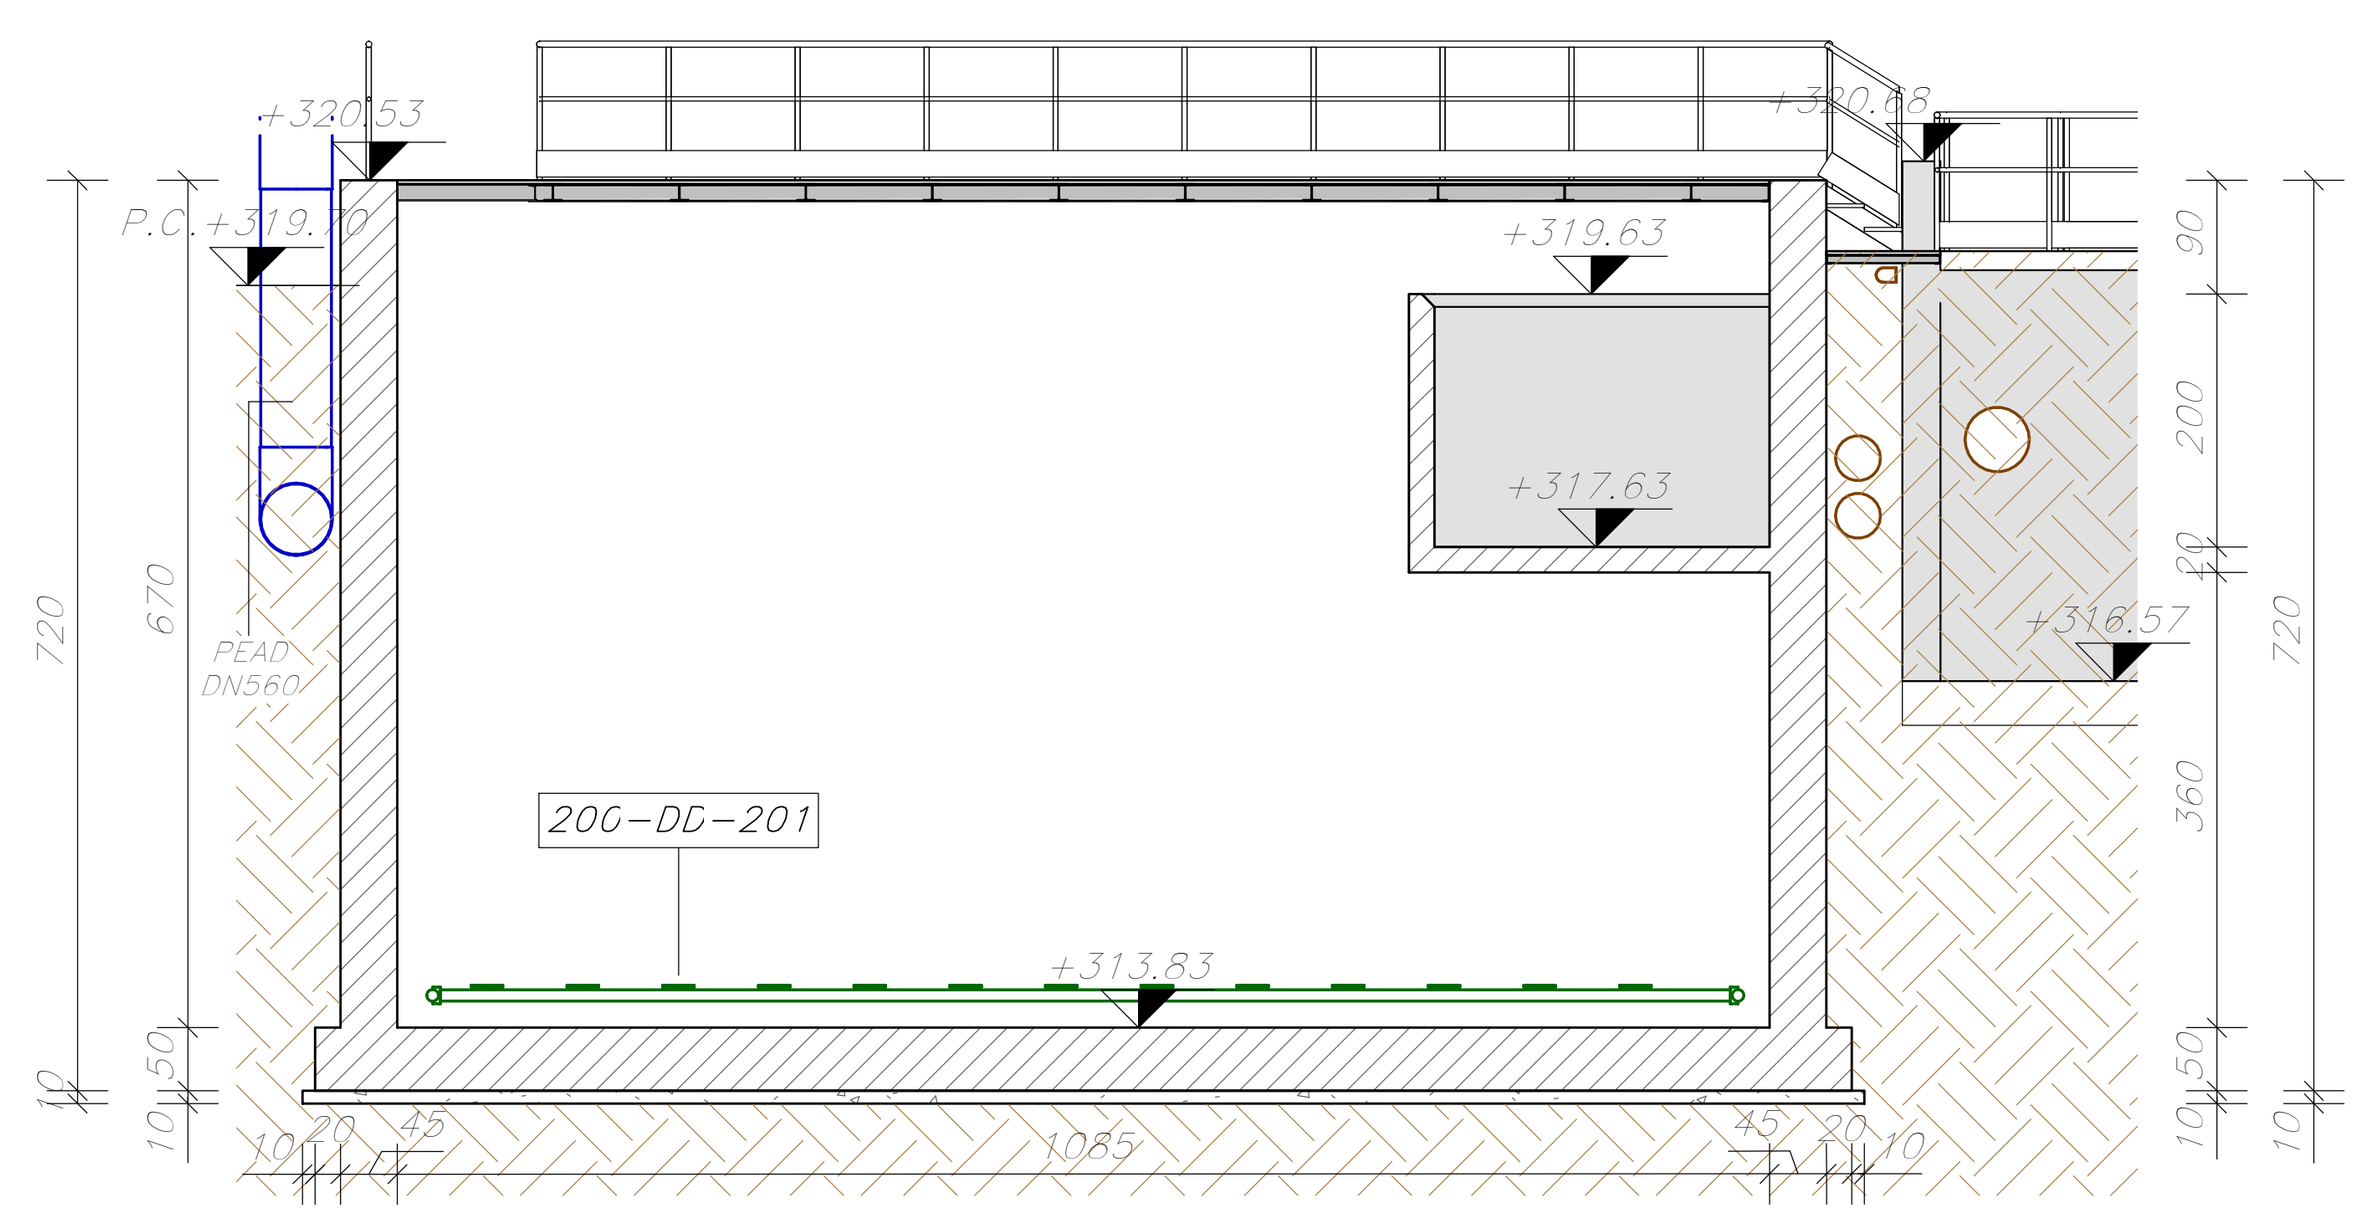

SEZIONE 4

1 : 100

iren — Città Metropolitana di Genova — ATO Centro-Est

Comune

RONCO SCRIVIA

Provincia

GENOVA

Titolo del progetto

REVAMPING DEL DEPURATORE DI RONCO SCRIVIA (GE)
LOTTI 2 E 3

Livello di progettazione	Settore di business	Disciplina
D - DEFINITIVO	I2 - DEPURAZIONE	IMP - IMPIANTI

Numero	Titolo	Scala
EG-016	Trattamento biologico - pianta e sezioni	1:100

ID Progetto	Titolo sintetico	Codifica WBS
2016GESI0046-00	4016GESI0046-00-D-I2-IMP-EG-016-00.pdf	C75I2-A004-08-0001

00	05/2021	Emissione	ETC	CC	FG
Rev.	Data	Descrizione	Redatto	Controllato	Approvato

Redatto:	Verificato:	Approvato:
ORDINE DEGLI INGEGNERI DELLA PROVINCIA DI TRENTO dott. ing. Angelo Cantatore — Iscritto al N. 2532 d'Albo — Angelo Cantatore	Claudio Casale	PROJECT MANAGER geom. Francesco Gaglio — Francesco Gaglio

IRETI
Funzione Ingegneria e Realizzazioni
IRETI S.p.A. - Società con socio unico IREN S.p.A
Sottoposta a direzione e coordinamento di IREN S.p.A
Sede legale : S.P. 95 per Castelnuovo Scrivia - 15057 Tortona (AL)
cod.fisc e P.IVA n° 01791490343 pec:ireti@pec.ireti.it

etc
E.T.C. Engineering s.r.l.
Via dei Palustei 16, 38121 Meano (TN)
Tel./Fax: 0461 825966 - e-mail: info@etc-eng.it
Cod.fisc. e P.IVA n° 02067250221