




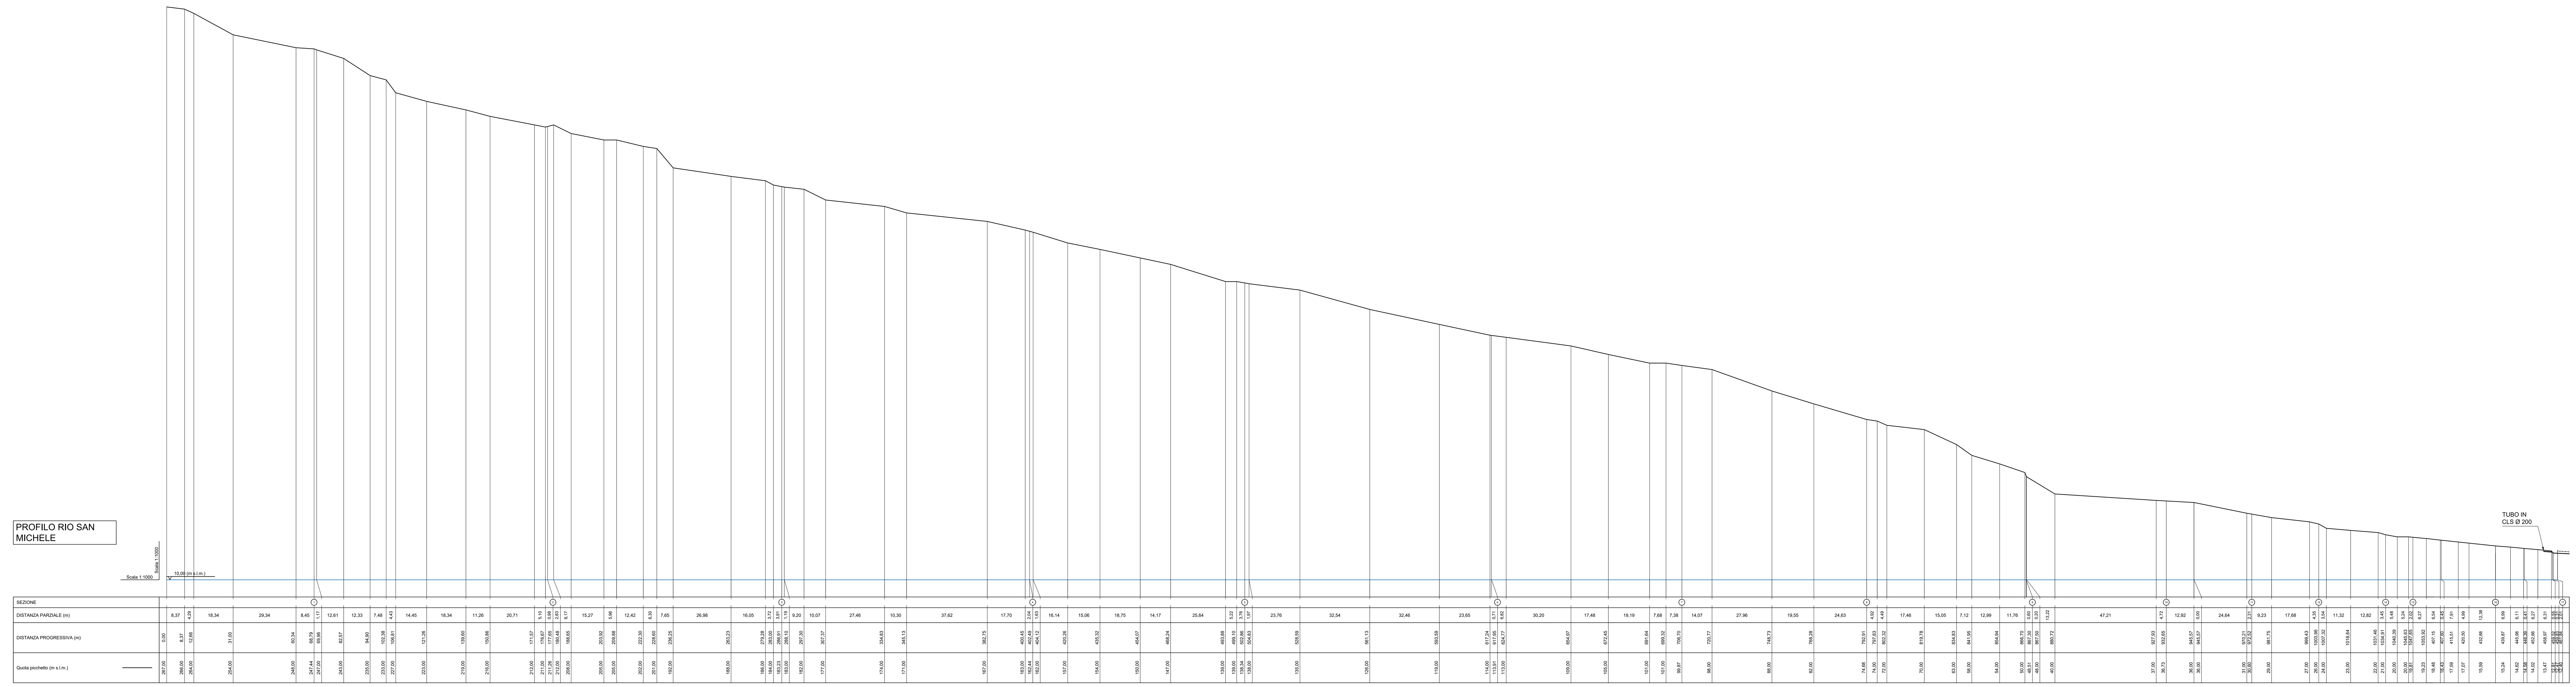


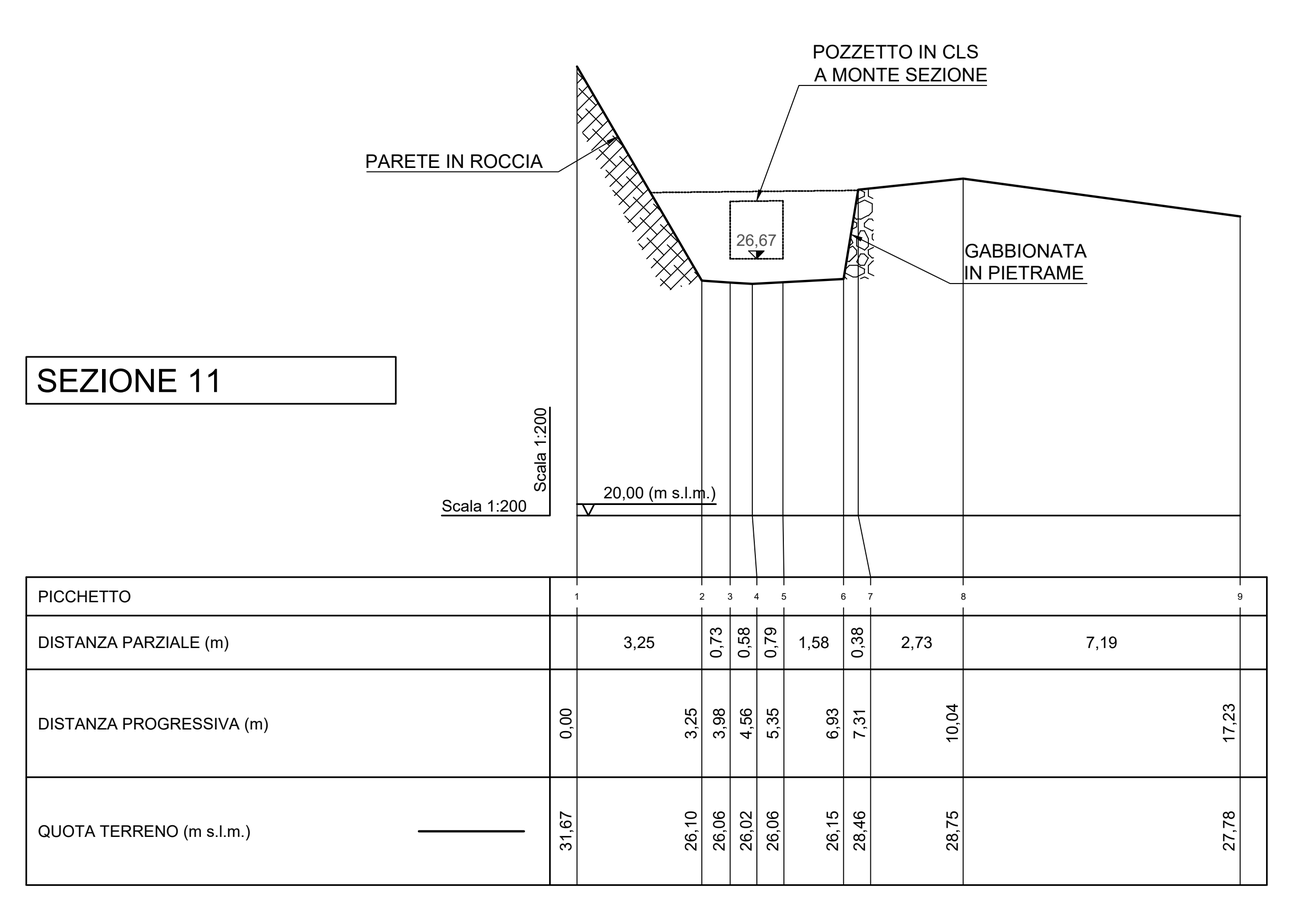


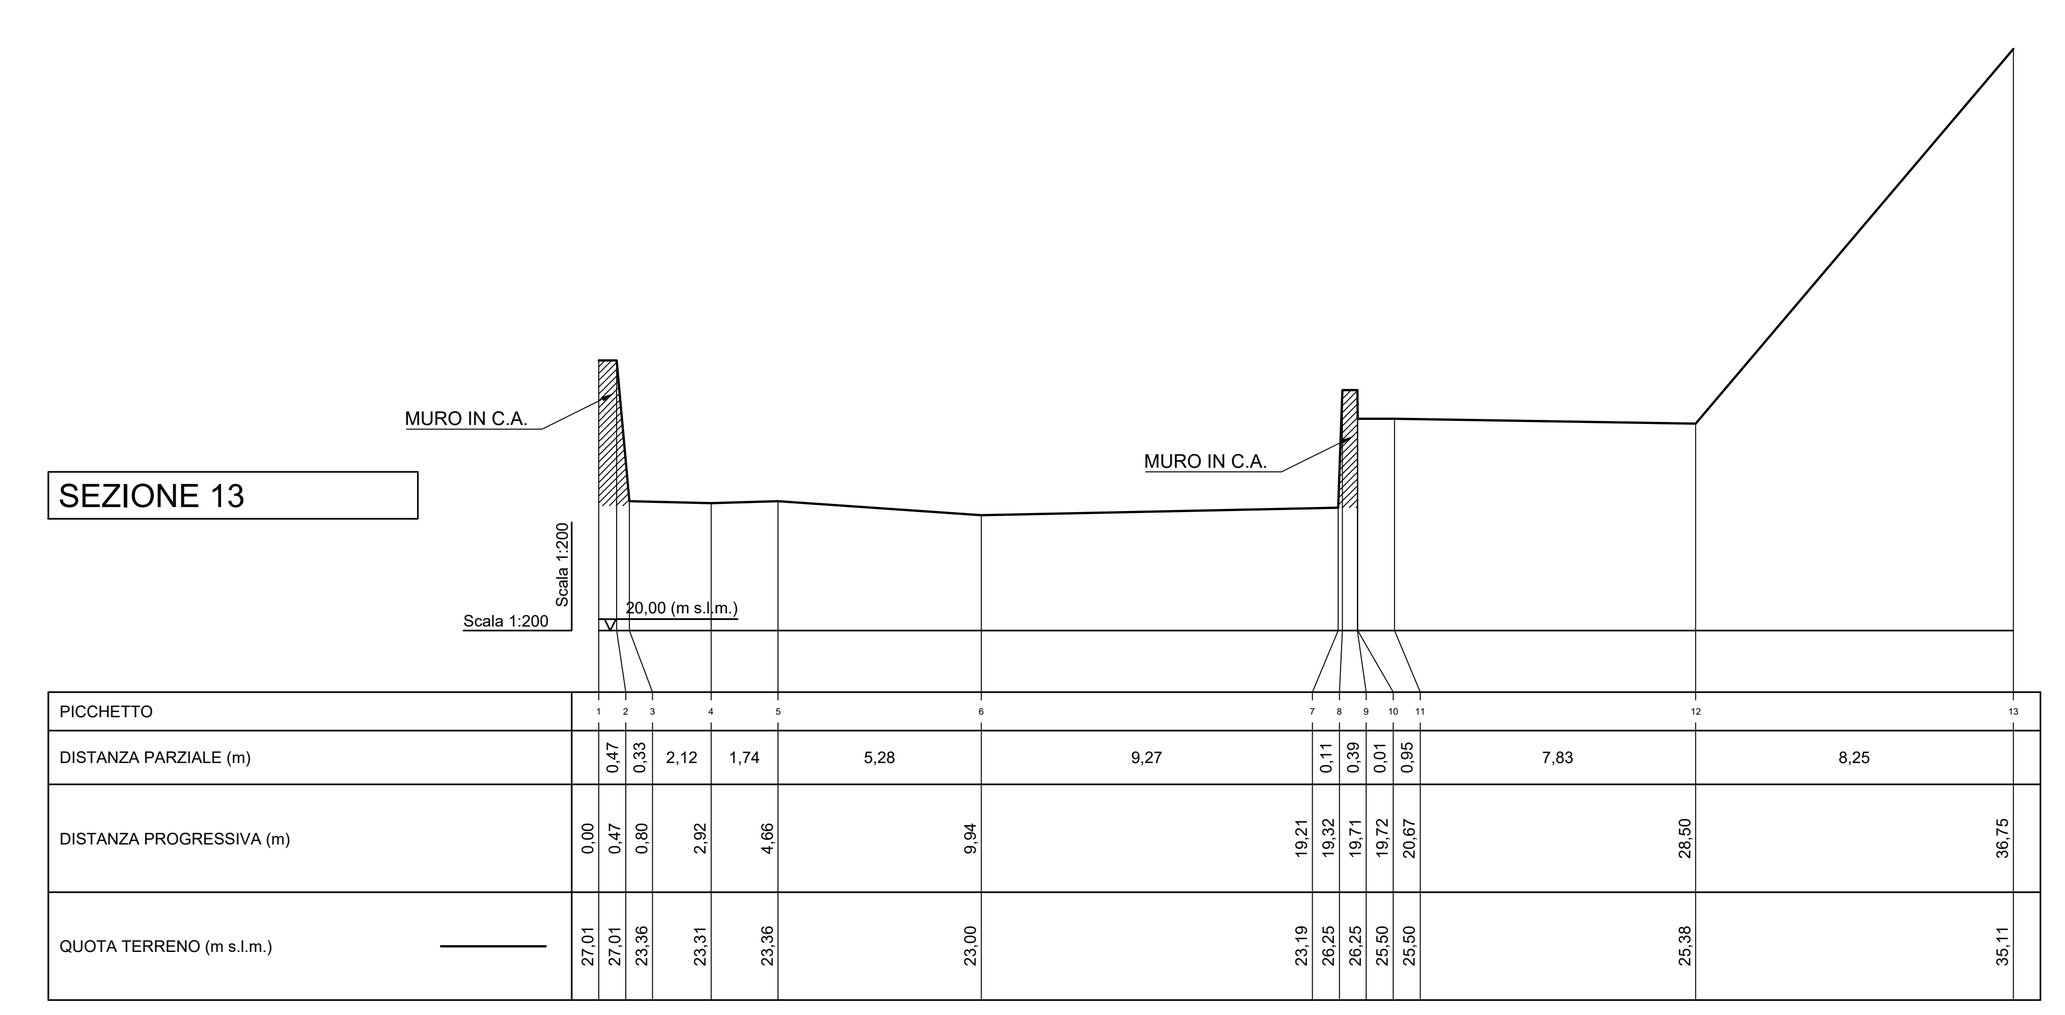


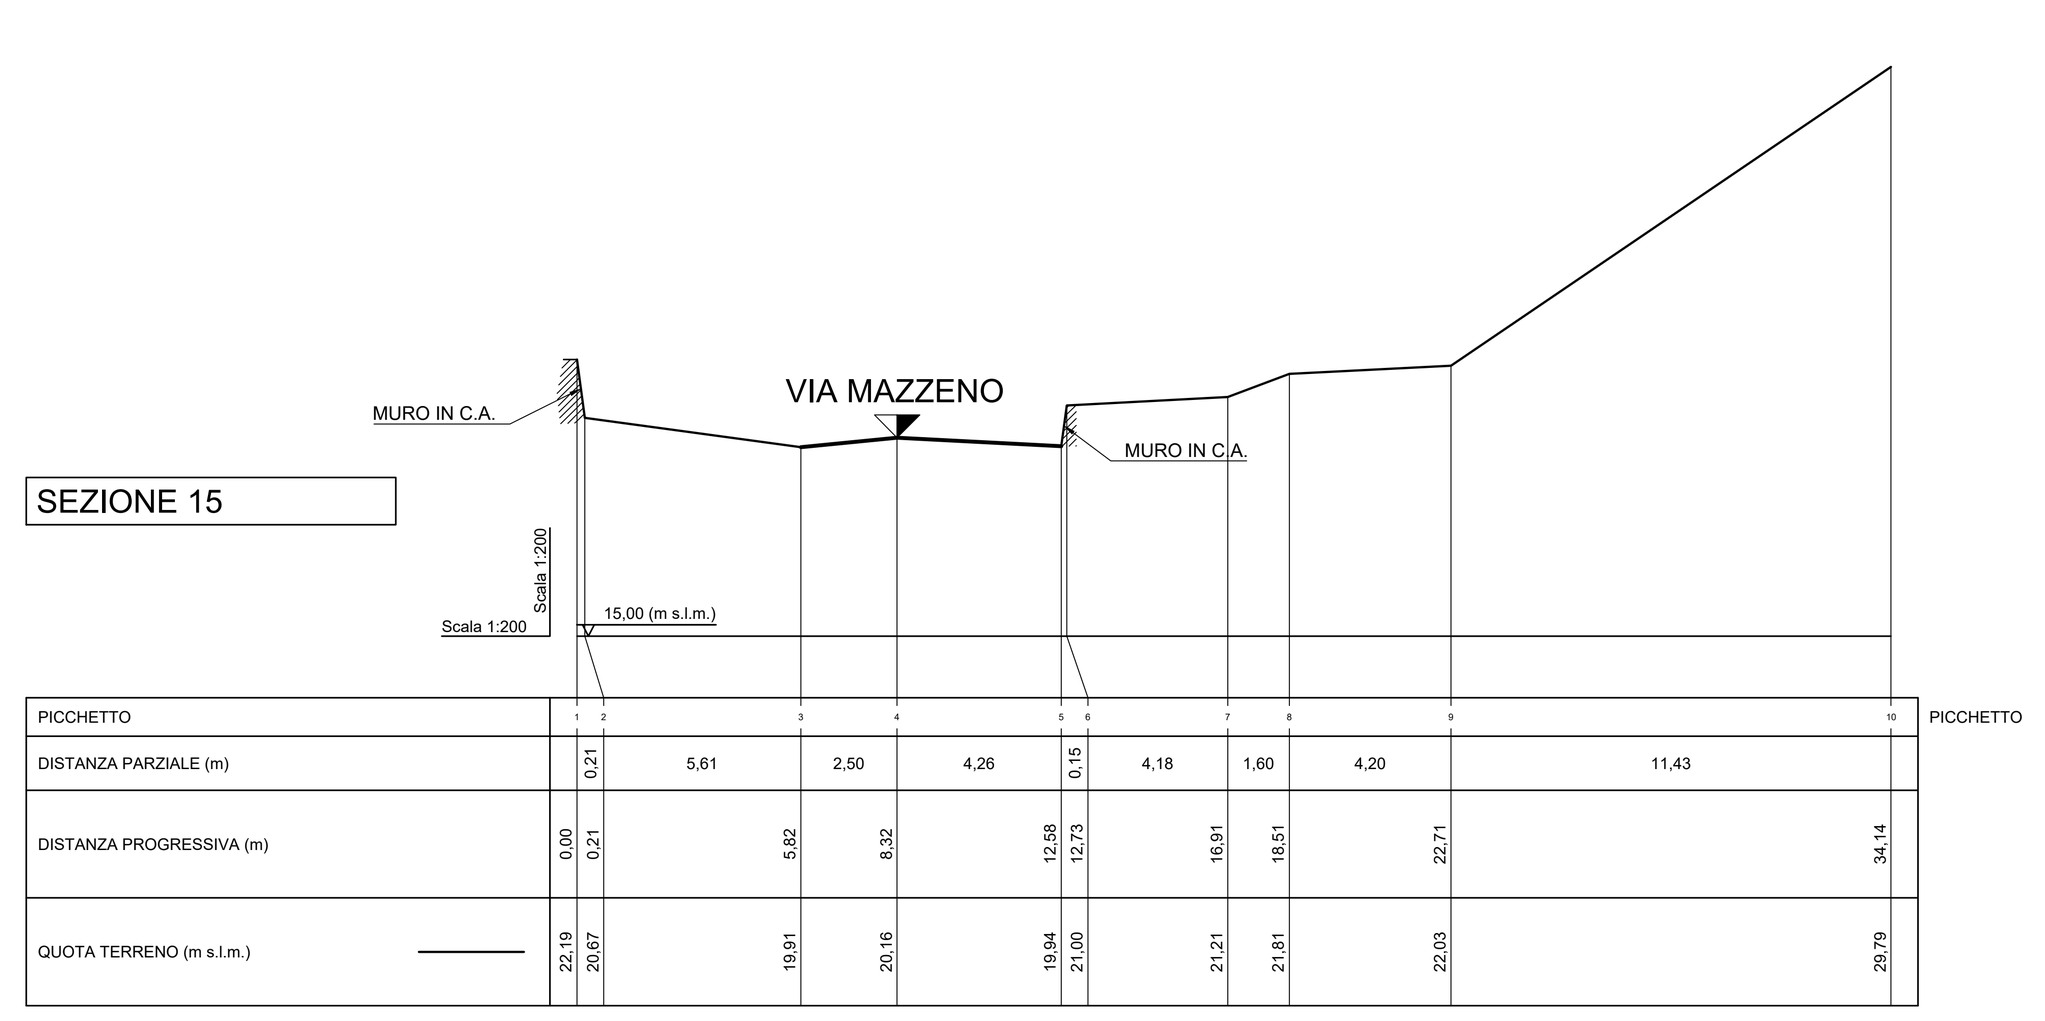


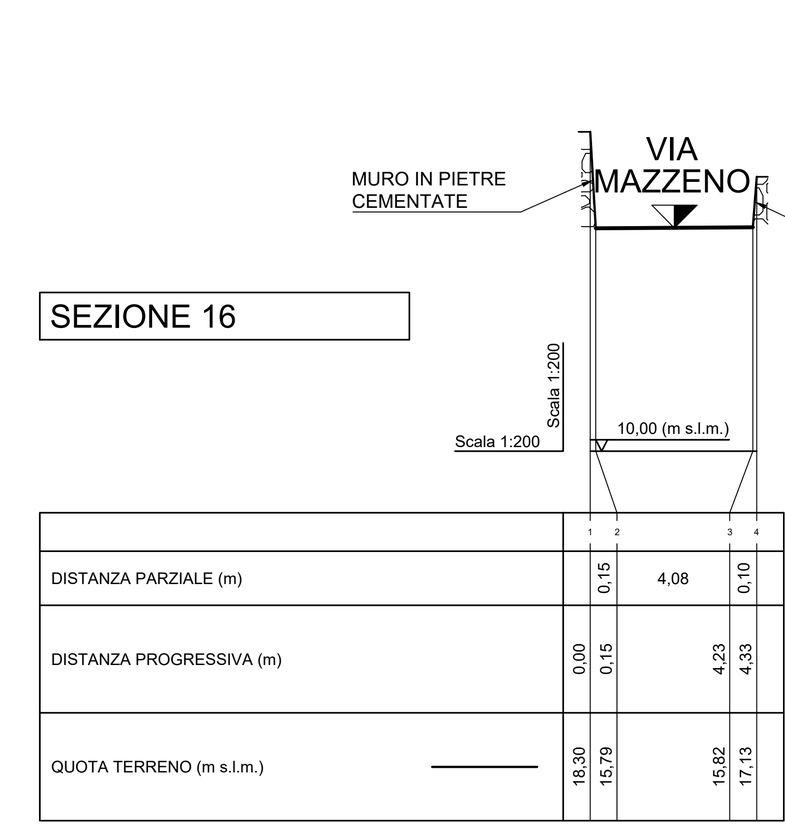

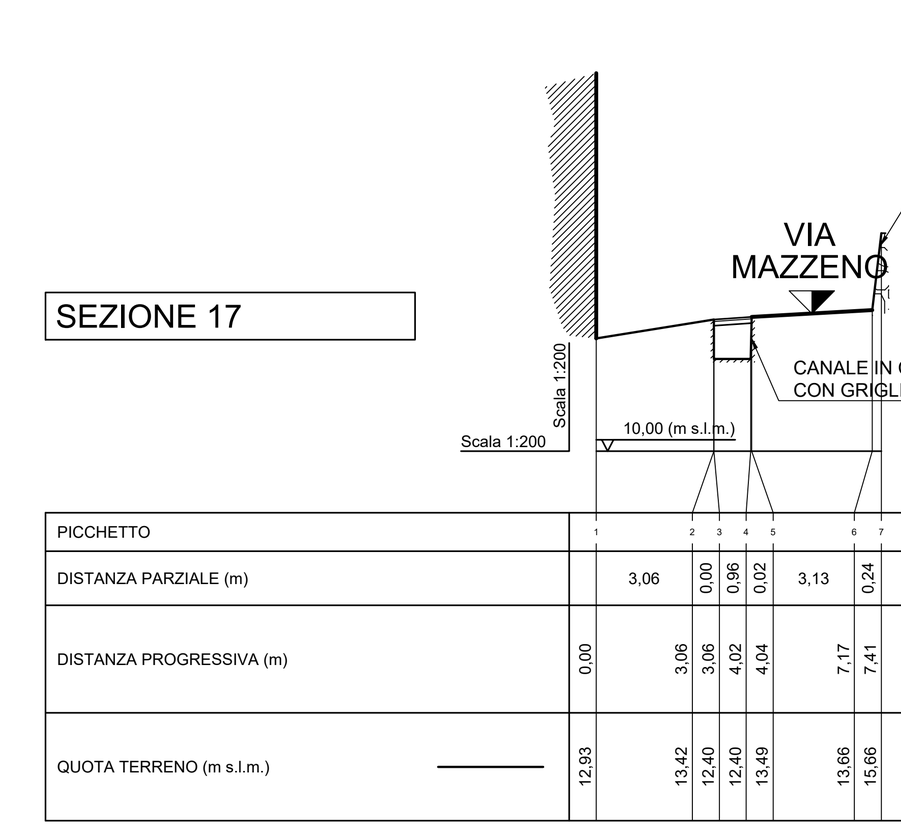

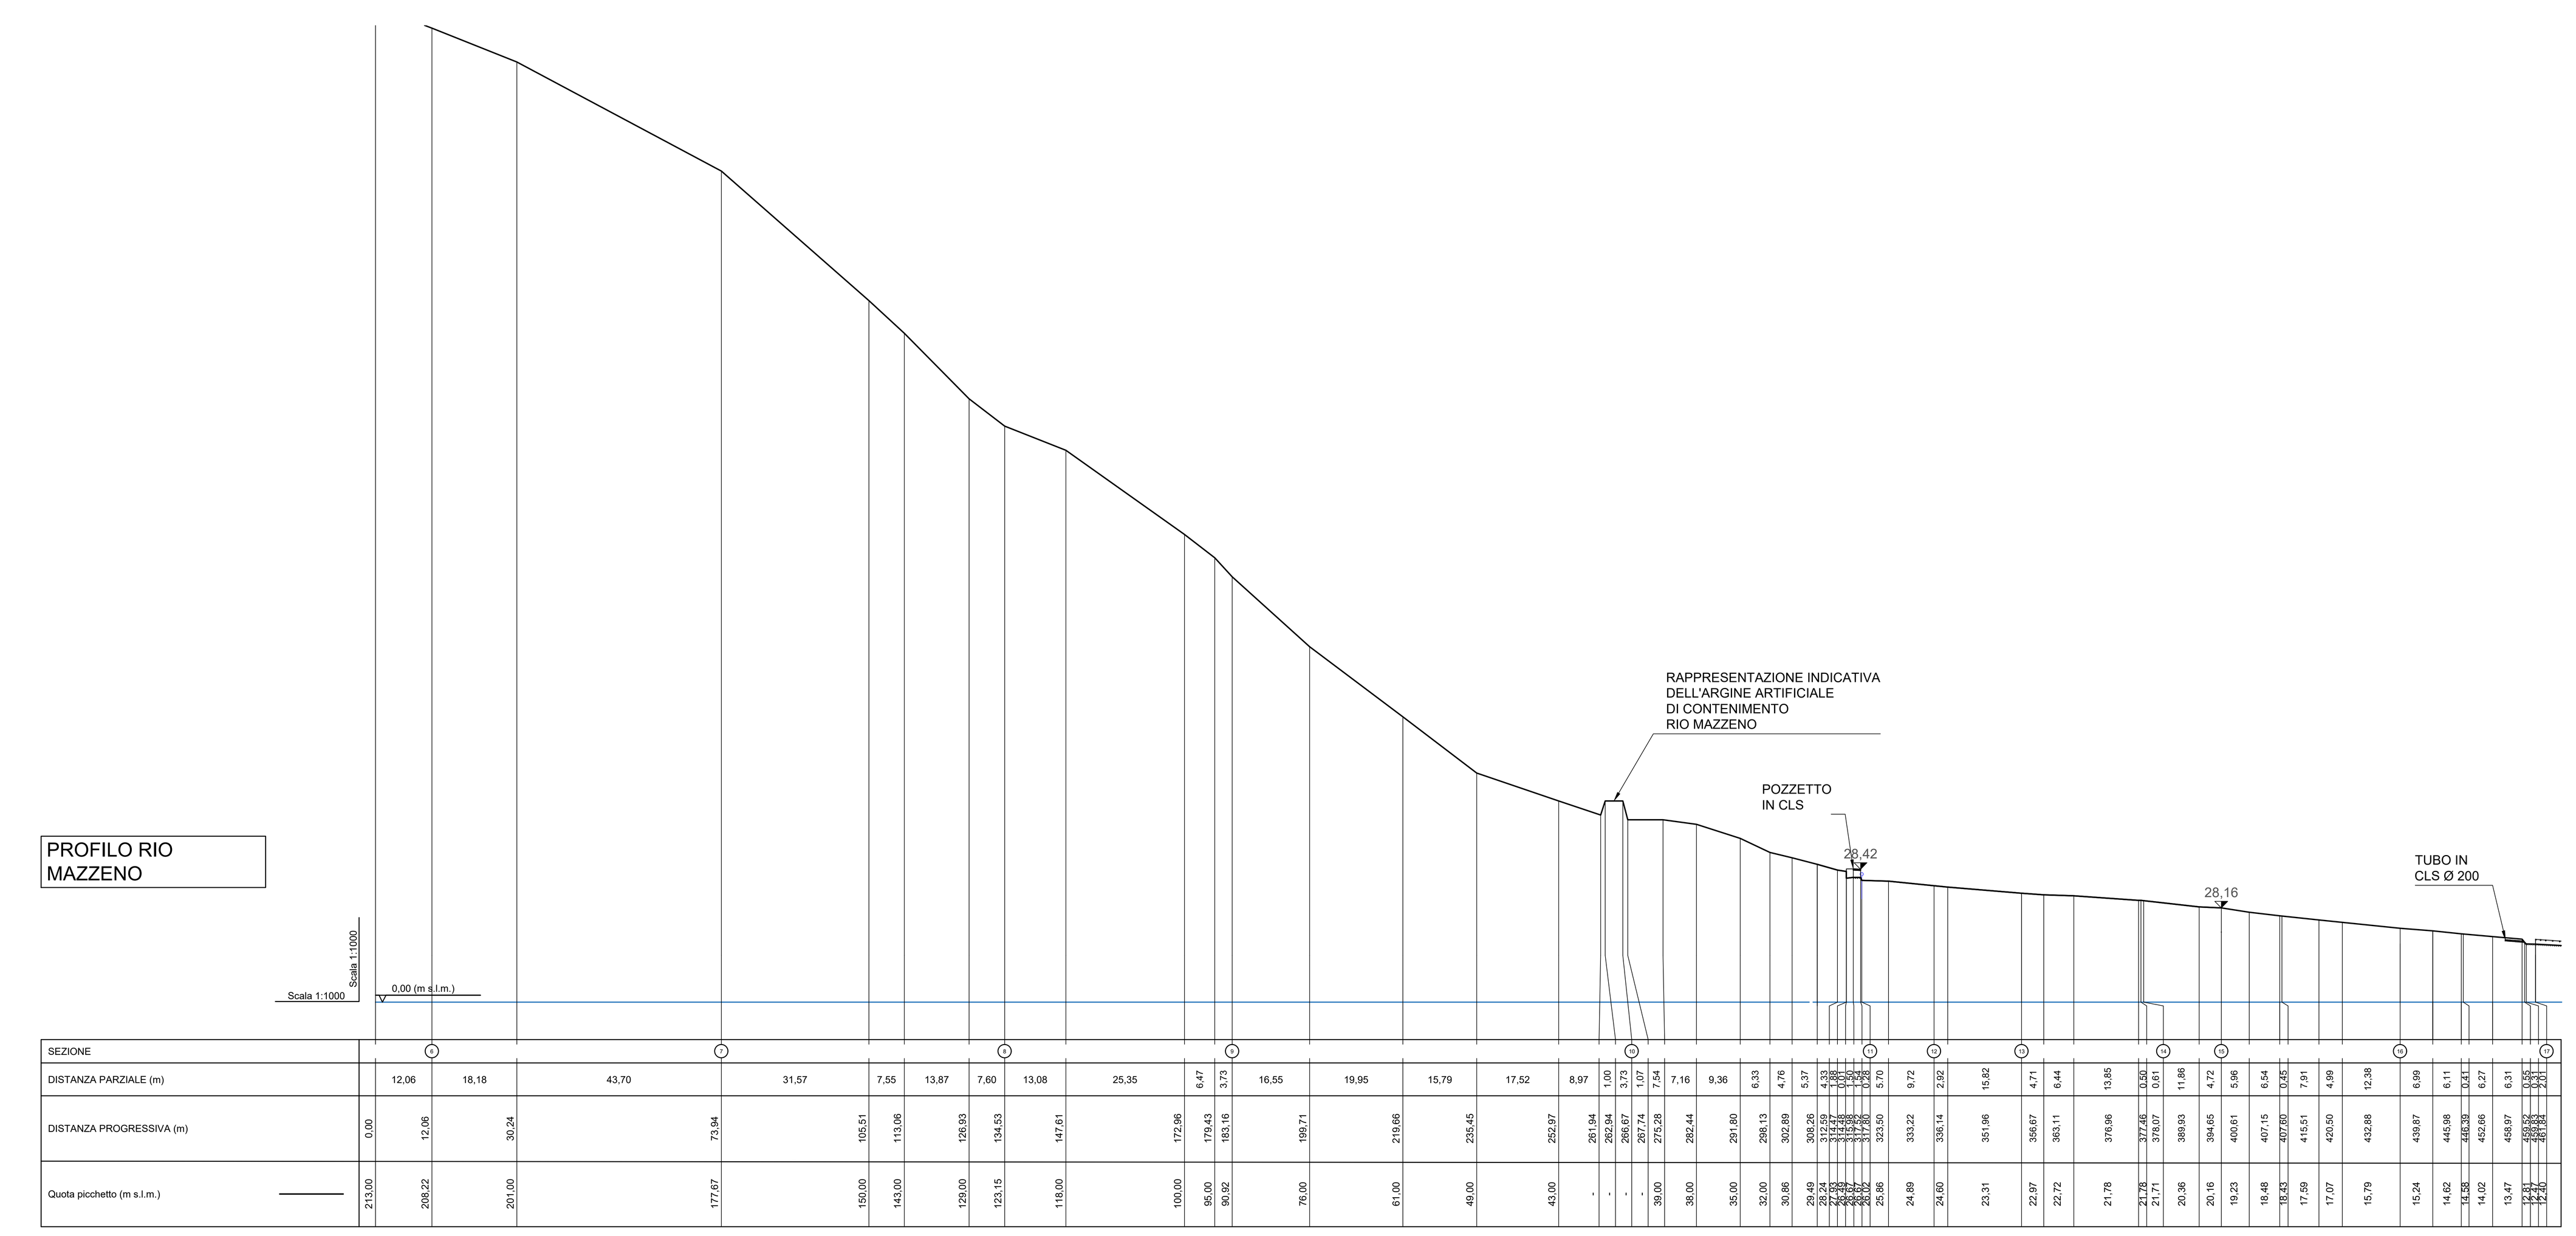

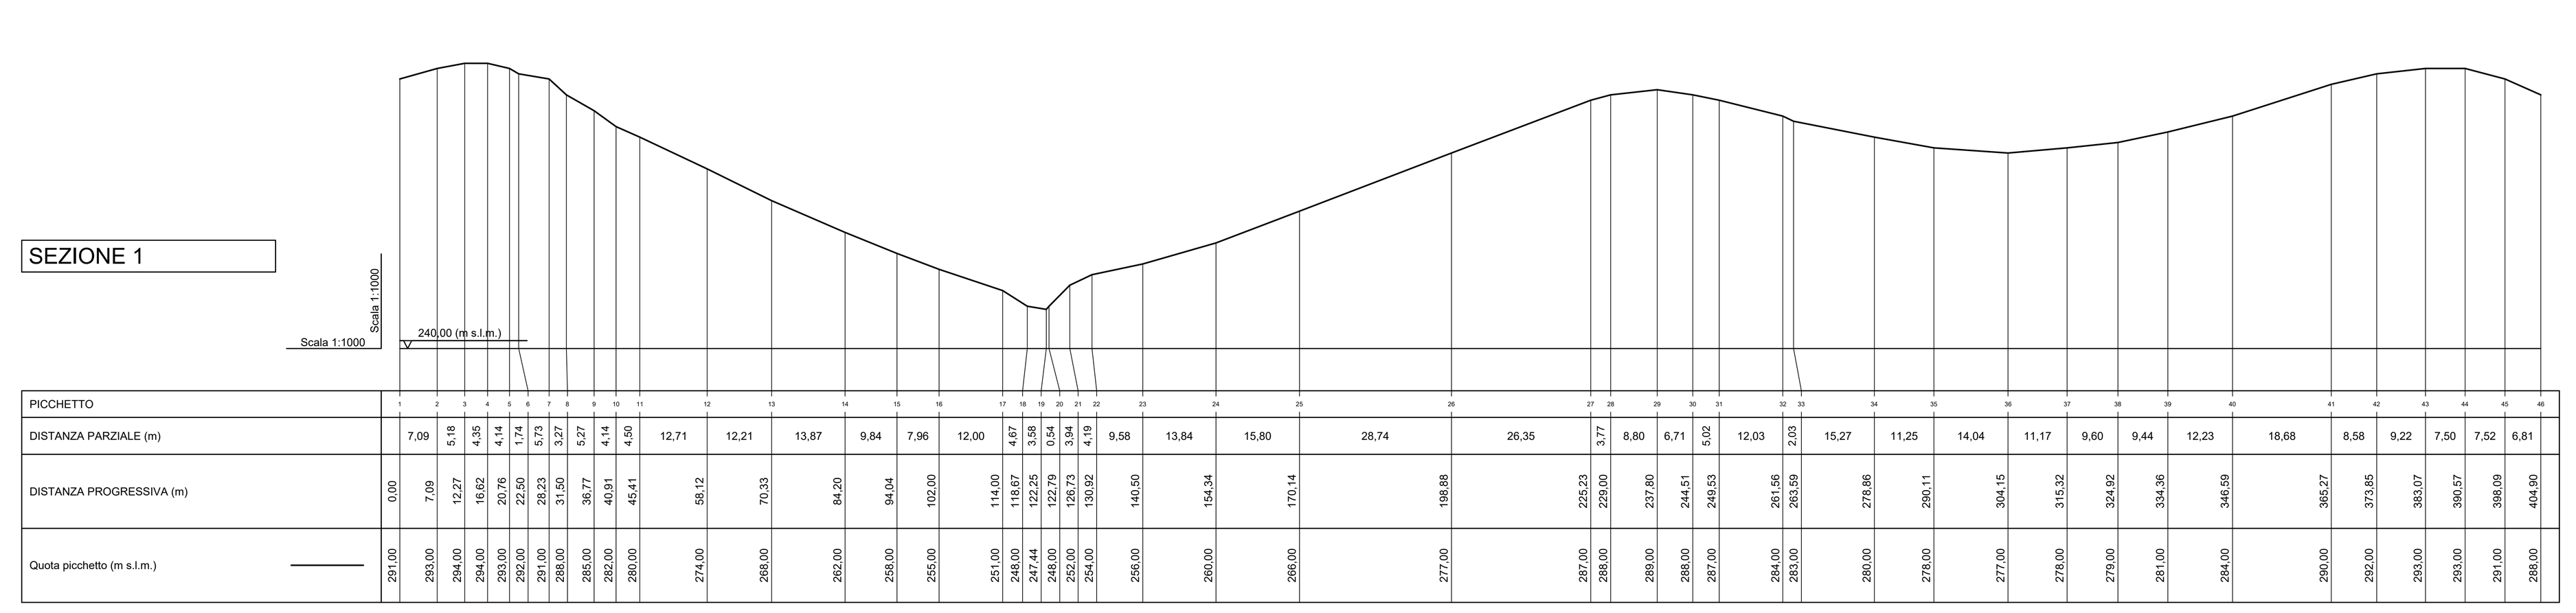

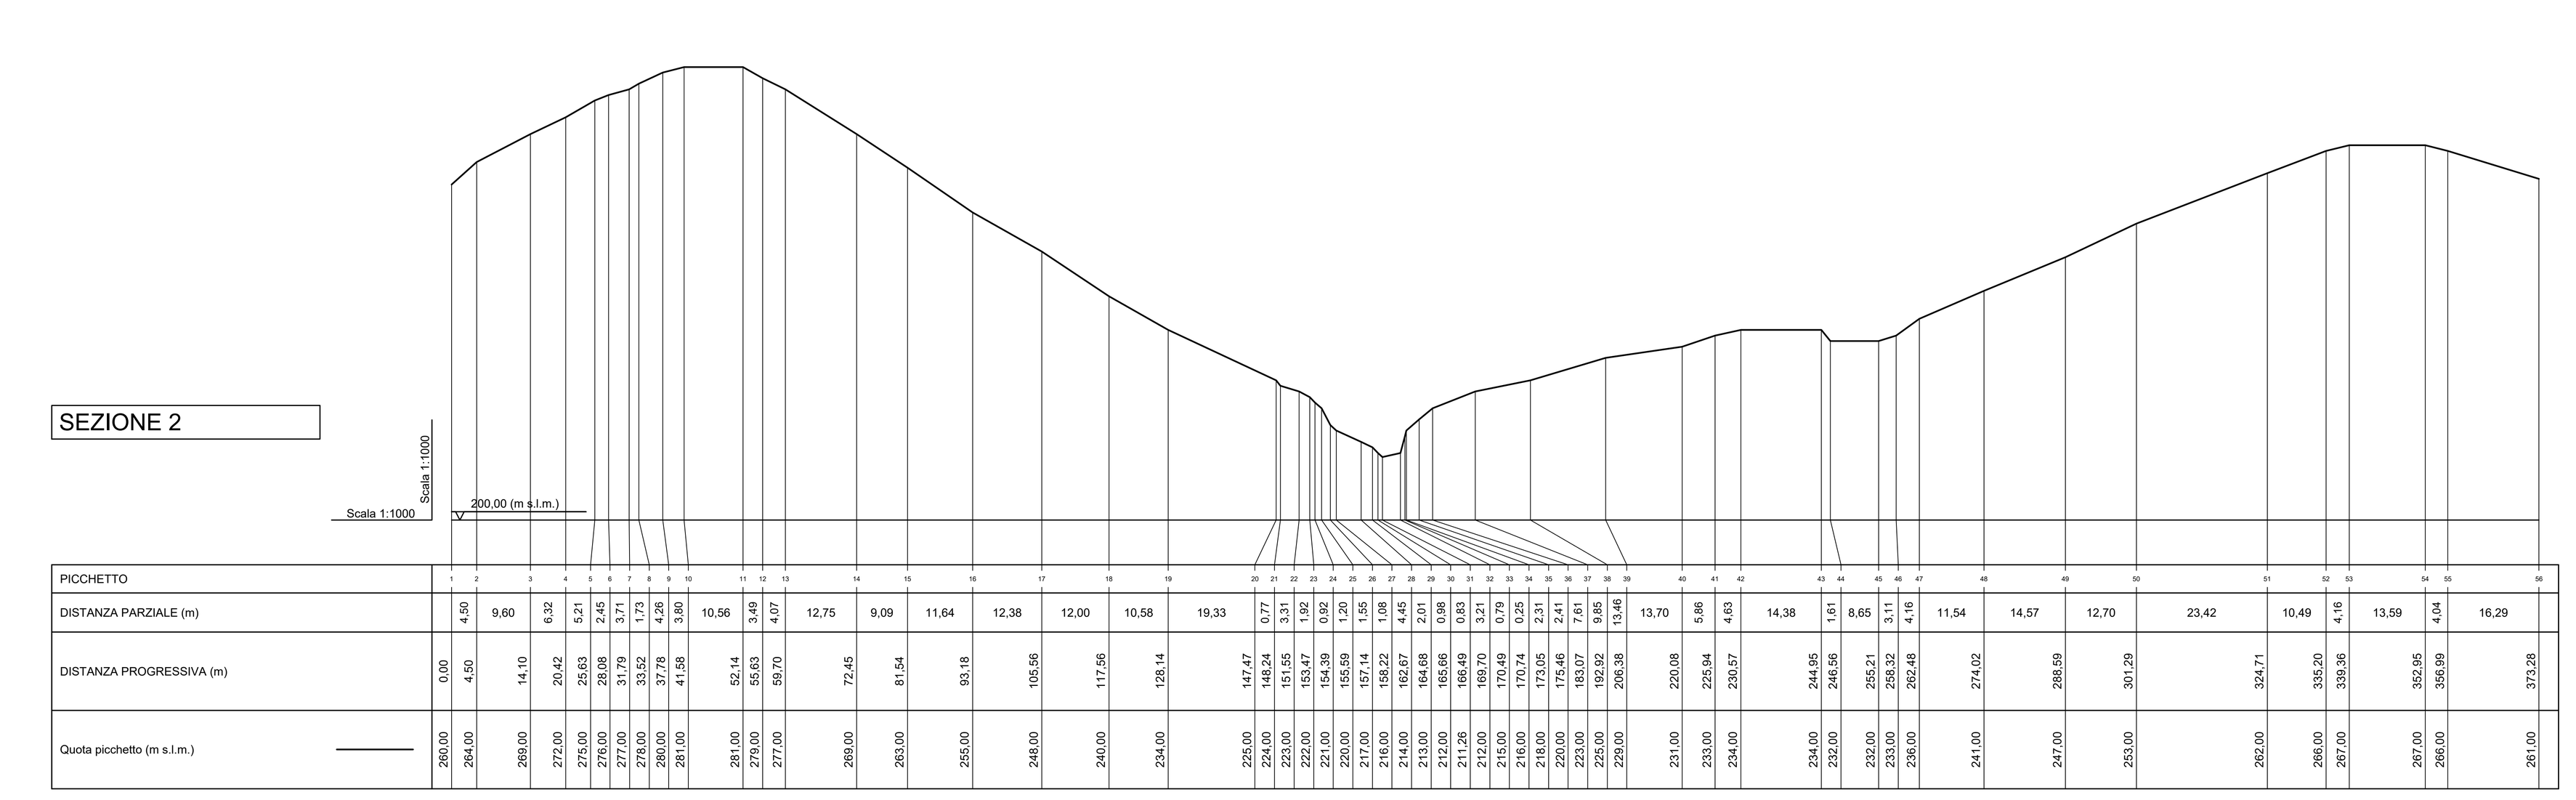

REGIONE LIGURIA

COMUNE DI NOLI

Esecuzione di un insieme di opere di ingegneria naturalistica ed idraulica atte a stabilizzare l'area franosa PG4 in Loc. Mazzeno ed a regolarizzare ed adeguare l'alveo del Rio Mazzeno mitigandone il rischio di esondazione e la pericolosità in termini di trasporto solido 2° Lotto Funzionale



COMMESSA
20945

ELABORATO
T.3.1

SCALA
Varie

DATA
Ottobre 2021

RILIEVO - SEZIONE E PROFILI - TAV. 1/2

PROGETTO DEFINITIVO/ESECUTIVO

Stato		Data	Annotazioni	DIS.	VERIF.	APPR.
Emissione	0	Ottobre 2021	EMISSIONE			
Revisioni	1					
	2					

PROGETTO : IG INGEGNERIA GEOTECNICA srl
C.so Montevecchio, 50 - 10129 Torino
Tel. (011) 5611811/fax (011) 5620568
e-mail: ig@ingegneriageotecnica.com
Valter PEISINO Ingegnere

I. G. INGEGNERIA GEOTECNICA s.r.l.
Dott. Ing. Valter PEISINO
ORDINE DEGLI INGEGNERI DELLA PROVINCIA DI CUNEO
n° 763
Timbro e firma del responsabile dell'elaborato

VISTO: IL RESPONSABILE DEL PROCEDIMENTO
Geom. Massimiliano Cinoglossa

Diritti riservati ex art. 2578 C.C. - Riproduzione e consegna a terzi solo su specifica autorizzazione.