
AREE ESONDABILI PRE INTERVENTO

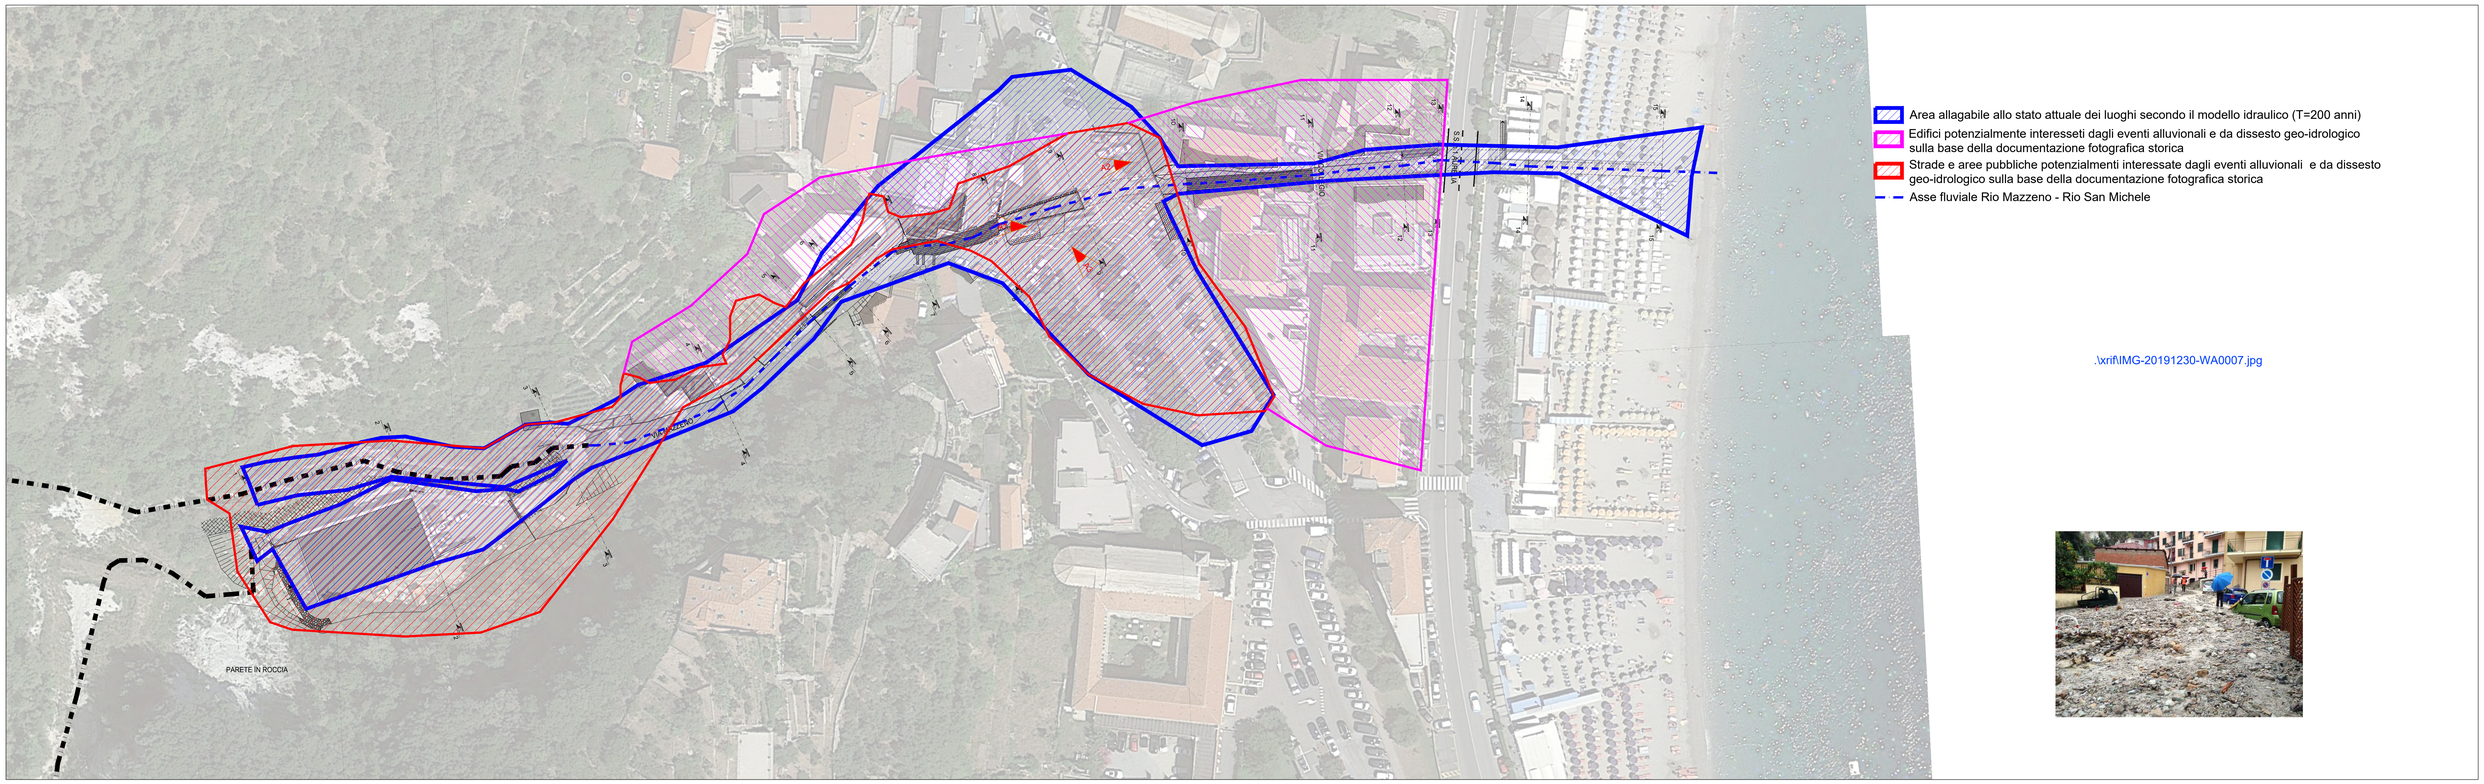

AREE ESONDABILI POST INTERVENTO

REGIONE LIGURIA

COMUNE DI NOLI

Esecuzione di un insieme di opere di ingegneria naturalistica ed idraulica atte a stabilizzare l'area franosa PG4 in Loc. Mazzeno ed a regolarizzare ed adeguare l'alveo del Rio Mazzeno mitigandone il rischio di esondazione e la pericolosità in termini di trasporto solido
2° Lotto Funzionale

COMMESSA: 20945

ELABORATO: T.6

SCALA: 1:500

DATA: Ottobre 2021

PLANIMETRIA AREE ESONDABILI

PROGETTO DEFINITIVO/ESECUTIVO

Stato		Data	Annotazioni	DIS.	VERIF.	APPR.
Emissione	1	Ottobre 2021	EMISSIONE			
Revisioni	2					
	3					

PROGETTO : IG INGEGNERIA GEOTECNICA srl
C.so Monvecchio, 50 - 10129 Torino
Tel: (011) 5611811/fax (011) 5620568
e-mail: ig@ingegneriageotecnica.com
Valter PEISINO Ingegnere

I. G. INGEGNERIA GEOTECNICA srl
Dott. Ing. Valter PEISINO
ORDINE DEGLI INGEGNERI DELLA PROVINCIA DI TORINO
n. 7123
Timbro e firma del responsabile dell'elaborato

VISTO: IL RESPONSABILE DEL PROCEDIMENTO
Geom. Massimiliano Cinoglossa

Diritti riservati ex art. 2578 C.C. - Riproduzione e consegna a terzi solo su specifica autorizzazione.