


SEZIONE 6

-8.50

100 / 100

DISTANZE PROGRESSIVE	DISTANZE PARZIALI	QUOTE
0.00		-3.50
	0.96	
0.96		-3.50
	2.12	
3.08		-3.25
	3.40	
6.48		-3.00
	2.83	
9.31		-3.00
	1.34	
10.65		-3.25
	4.36	
15.02		-3.50
	1.38	
16.40		-3.75
	5.00	
21.39		-3.50
	0.98	
22.37		-3.00
	0.79	
23.16		-2.50
	1.00	
24.16		-2.00
	0.92	
25.08		-2.00
	0.54	
25.62		-2.00
	0.85	
26.47		-2.50
	0.85	
27.32		-3.00
	2.95	
30.27		-3.50
	4.78	
35.05		-3.25
	1.26	
36.30		-3.00
	4.72	
41.02		-2.75
	1.42	
42.43		-2.50
	1.82	
44.26		-2.50
	1.04	
45.30		-2.75
	0.74	
46.03		-3.00
	0.84	
46.87		-3.25
	2.17	
49.04		-3.75
	2.69	
51.73		-4.00
	1.30	
53.04		-4.00
	1.38	
54.41		-3.75
	2.56	
56.98		-3.75
	2.08	
59.06		-3.75
	5.75	
64.81		-3.75
	1.19	
66.00		-4.00
	2.34	
68.33		-4.50
	4.54	
72.87		-4.50
	1.80	
74.67		-4.00
	1.28	
75.95		-4.25
	0.97	
76.92		-4.25
	0.29	
77.21		-4.00
	0.71	
77.92		-3.50
	0.97	
78.89		-3.00
	1.25	
80.14		-3.00
	1.06	
81.20		-3.50
	0.99	
82.19		-4.00
	3.31	
85.50		-4.00

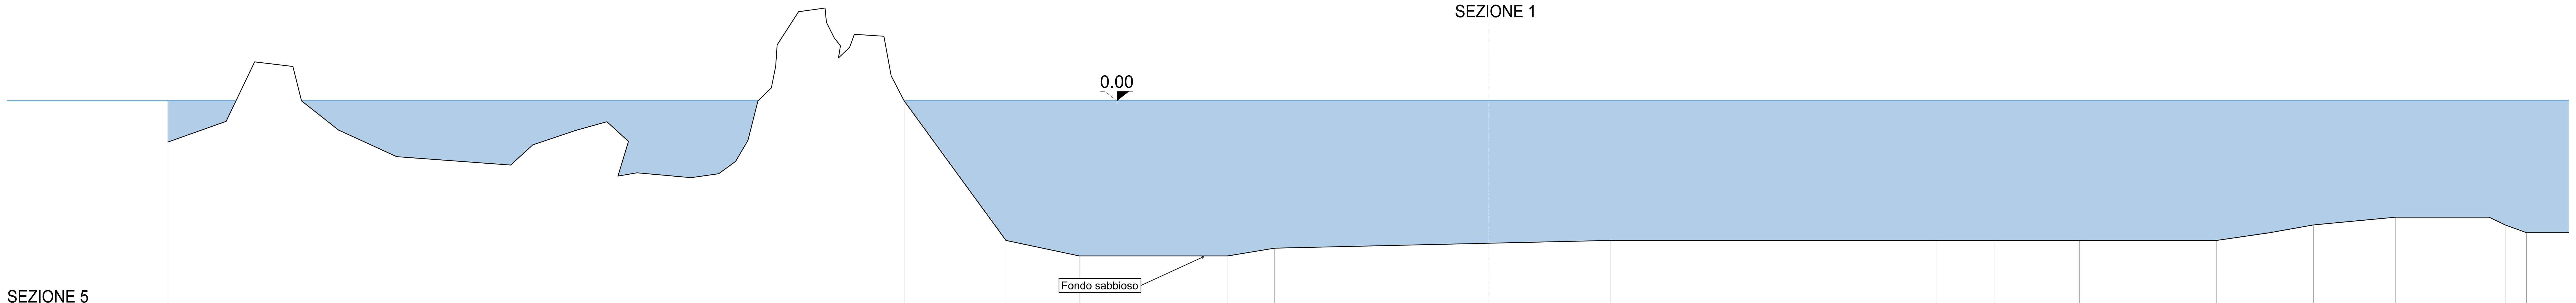


SEZIONE 5

-8.50

100 / 100

DISTANZE PROGRESSIVE	DISTANZE PARZIALI	QUOTE
0.00		0.00
	19.02	
19.02		0.00
	4.71	
23.73		0.00
	3.28	
27.01		-4.50
	2.36	
29.37		-5.00
	4.79	
34.16		-5.00
	1.51	
35.67		-4.75
	10.83	
46.51		-4.50
	10.51	
57.02		-4.50
	1.87	
58.88		-4.50
	2.73	
61.61		-4.50
	4.42	
66.04		-4.50
	1.72	
67.75		-4.25
	1.40	
69.16		-4.00
	2.65	
71.81		-3.75
	3.01	
74.82		-3.75
	0.52	
75.34		-4.00
	0.69	
76.02		-4.25
	1.87	

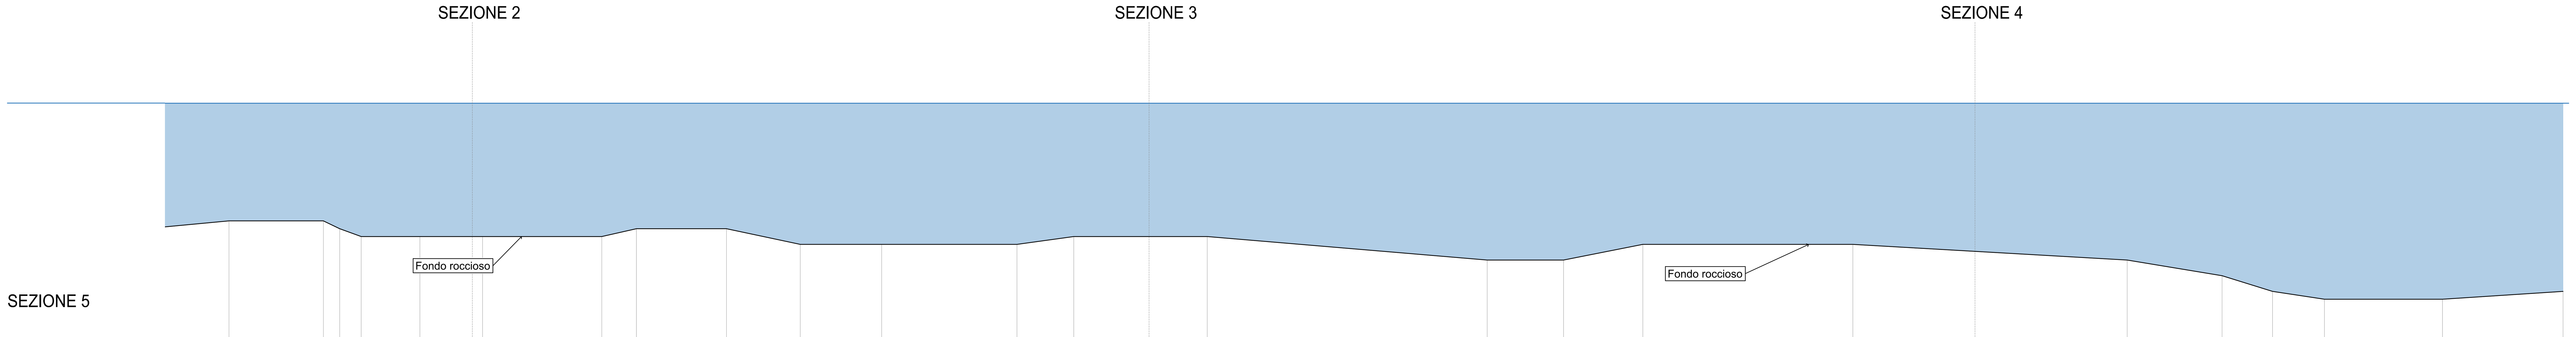

SEZIONE 5

-8.50

100 / 100

DISTANZE PROGRESSIVE	DISTANZE PARZIALI	QUOTE
	2.65	
71.81		-3.75
	3.01	
74.82		-3.75
	0.52	
75.34		-4.00
	0.69	
76.02		-4.25
	1.87	
77.89		-4.25
	2.00	
79.89		-4.25
	3.80	
83.69		-4.25
	1.11	
84.80		-4.00
	2.87	
87.67		-4.00
	2.35	
90.02		-4.50
	2.60	
92.62		-4.50
	4.31	
96.93		-4.50
	1.81	
98.74		-4.25
	4.25	
103.00		-4.25
	8.93	
111.92		-5.00
	2.44	
114.36		-5.00
	2.52	
116.88		-4.50
	6.70	
123.58		-4.50
	8.74	
132.33		-5.00
	3.03	
135.35		-5.50
	1.61	
136.96		-6.00
	1.66	
138.62		-6.25
	3.76	
142.38		-6.25
	3.85	
146.23		-6.00

ITEC engineering

COMUNE DI BOGLIASCO

Committente:
Comune di Bogliasco
Via G. Mazzini 122
16032 Bogliasco

Livello di progetto:
Definitivo

Titolo:

ANALISI DELLA COSTA DEL COMUNE DI BOGLIASCO CON INDIVIDUAZIONE DELLE CRITICITA' E PROPOSTE DI INTERVENTO PER LA SUA RIQUALIFICAZIONE/PROTEZIONE.

Tavola n°:
IDR-103

Scala:
1:100

Oggetto:

INTERVENTO DI RIPRISTINO DEL LITORALE COMPRESO TRA LA SPIAGGIA SOTTO LA CHIESA E IL MOLO SBOLGI

SEZIONI STATO ATTUALE

Codice Progetto:
P094-21

Nome File:

Firme:

Dott. Ing. PIETRO MISURALE N° 5390A – ORDINE DEGLI INGEGNERI DELLA PROVINCIA DI GENOVA

DOTT. ING. NOCE PAOLO N° 8028 – ORDINE DEGLI INGEGNERI DELLA PROVINCIA DI GENOVA

Rev.	Modifiche / Revisioni	Redatto	Data	Contr./Appr.	Data
A	PRIMA EMISSIONE	DR/PN -	15/10/2021	PM	15/10/2021
-	-	- -	-	-	-
-	-	- -	-	-	-
-	-	- -	-	-	-

ASSOCIATO oice CONFINDUSTRIA
efca
FIDIC
apave Certification
ISO 9001
N° SC 10-2588/IAF 34
ISO 14001
N° SCA 19-3491/IAF 34

ITEC engineering S.r.l.
19038 SARZANA (SP)
Via Variante Aurelia, 98
TEL. +39 0187 610532
info@itec-engineering.it

16129 GENOVA
Via Antonio Cecchi, 7/9-10
TEL. +39 010 5959690
www.itec-engineering.it

E' vietata a norma di legge la riproduzione, anche parziale, non autorizzata di questo documento.