



DISTANZE PROGRESSIVE	QUOTE	DISTANZE PARZIALI
0.00	0.00	10.60
10.60	-1.00	1.85
12.45	-2.00	3.03
15.48	-3.00	4.62
20.10	-4.00	2.74
22.84	-4.25	6.25
29.09	-4.25	1.30
30.39	-4.00	6.06
36.44	-3.00	6.16
42.60	-4.00	2.11
44.72	-4.25	2.11
46.83	-4.50	2.36
49.18	-4.50	1.66
50.84	-4.25	3.84
54.68	-4.25	5.66
60.34	-4.25	1.39
61.72	-4.25	2.33
64.05	-5.00	1.06
65.11	-5.50	1.42
66.53	-5.00	6.34
72.87	-4.75	2.29
75.16	-4.50	2.63
77.79	-4.50	0.88
78.67	-5.00	1.88
80.55	-6.00	2.95
83.50	-7.00	2.25
85.75	-7.00	

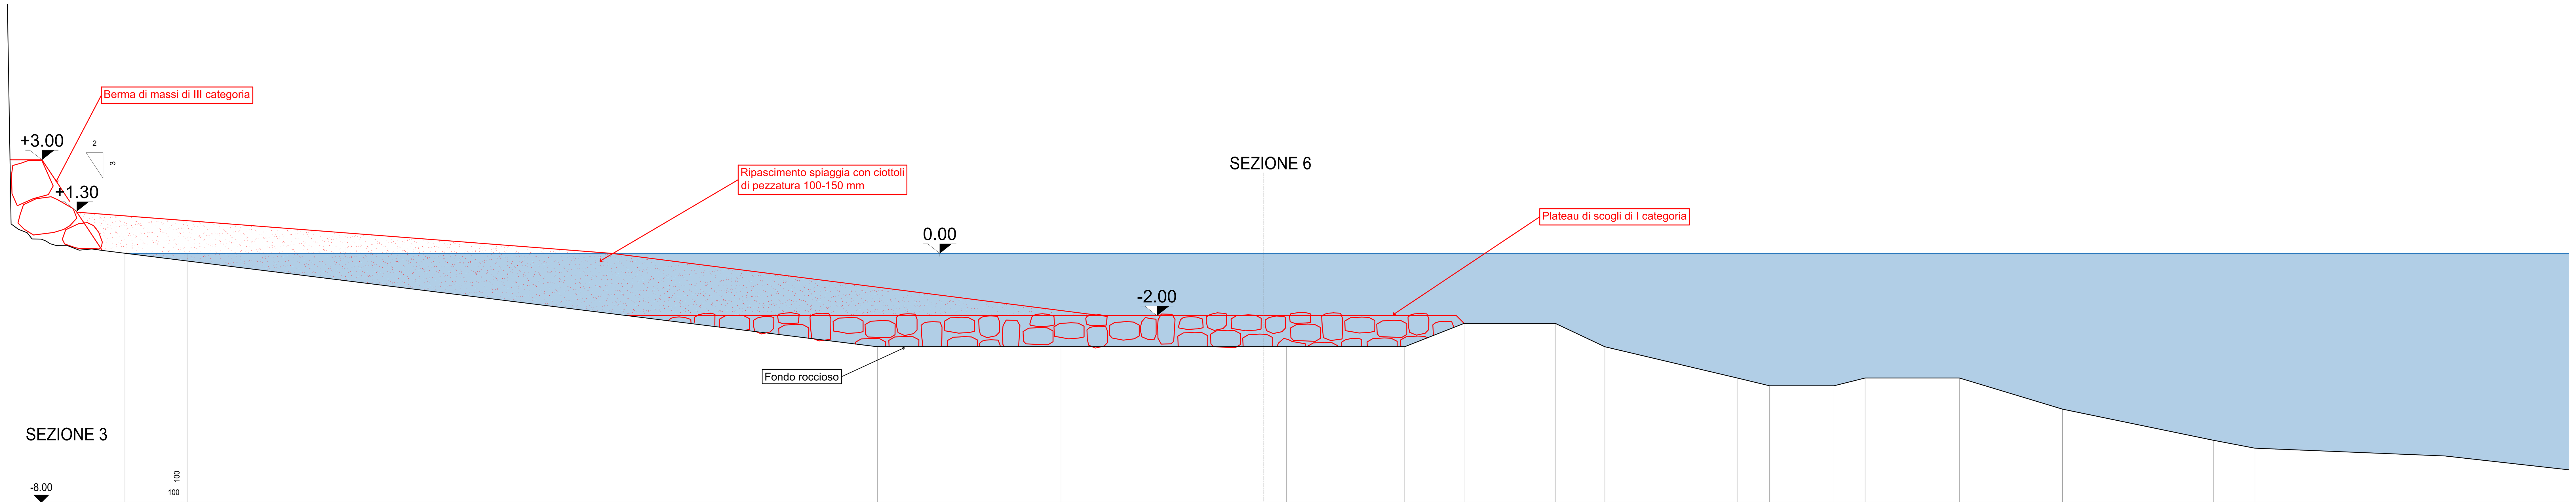

DISTANZE PROGRESSIVE	QUOTE	DISTANZE PARZIALI
0.00	0.00	22.13
22.13	-3.00	5.88
28.02	-3.00	7.23
35.25	-3.00	3.79
39.04	-3.00	1.91
40.95	-2.25	2.92
43.87	-2.25	1.59
45.46	-3.00	4.25
49.71	-4.00	1.03
50.74	-4.25	2.07
52.81	-4.25	1.00
53.81	-4.00	3.02
56.83	-4.00	3.31
60.14	-5.00	4.84
64.98	-6.00	1.33
66.30	-6.25	6.10
72.40	-6.50	4.46

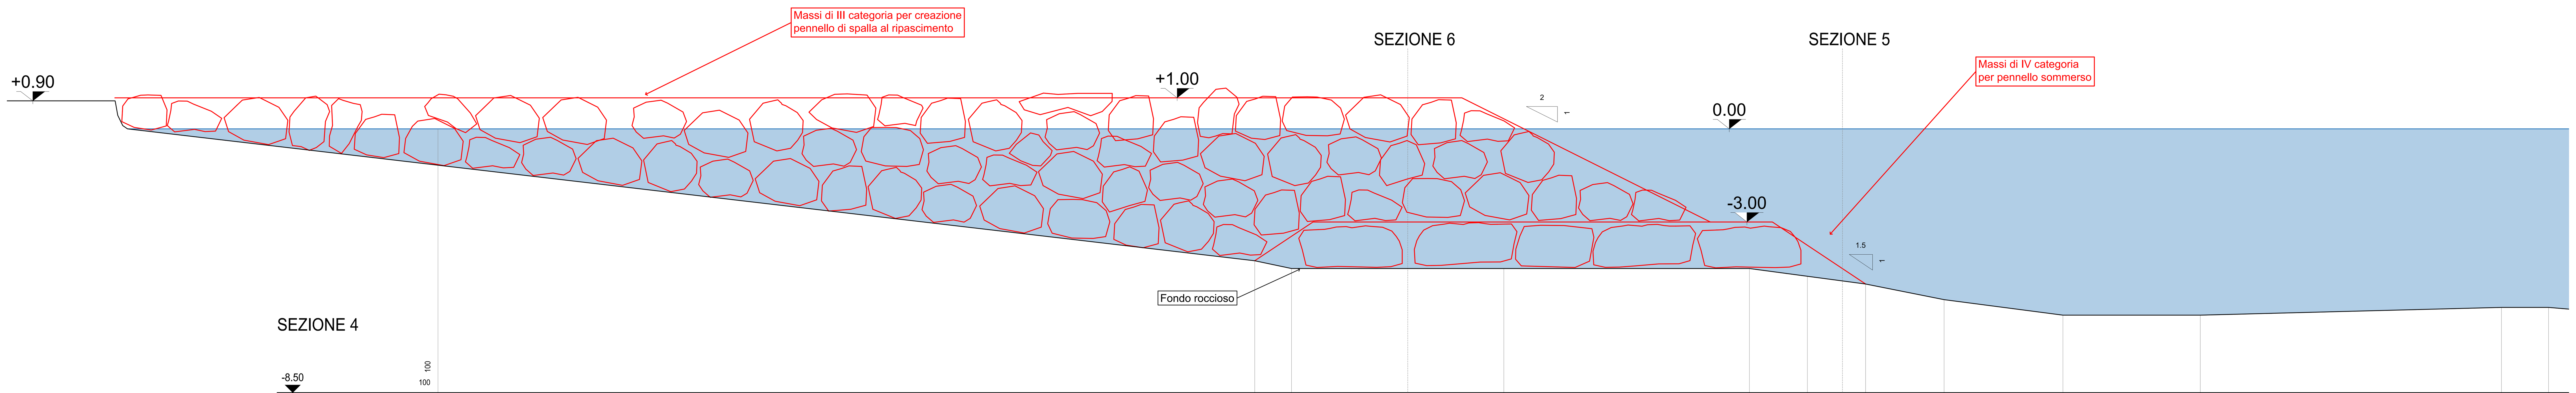

DISTANZE PROGRESSIVE	QUOTE	DISTANZE PARZIALI
0.00	0.00	26.30
26.30	-4.25	1.18
27.48	-4.50	6.84
34.32	-4.50	7.91
42.23	-4.50	1.87
44.10	-4.75	1.87
45.97	-5.00	2.53
48.50	-5.50	3.82
52.33	-6.00	4.43
56.75	-6.00	9.70
66.45	-5.75	1.51
67.96	-5.75	

ITEC engineering

COMUNE DI BOGLIASCO

Committente:
Comune di Bogliasco
Via G. Mazzini 122
16032 Bogliasco

Livello di progetto:
Definitivo

Titolo:
ANALISI DELLA COSTA DEL COMUNE DI BOGLIASCO CON INDIVIDUAZIONE DELLE CRITICITA' E PROPOSTE DI INTERVENTO PER LA SUA RIQUALIFICAZIONE/PROTEZIONE.

Tavola n°:
IDR-105

Scala:
1:100

Oggetto:
INTERVENTO DI RIPRISTINO DEL LITORALE COMPRESO TRA LA SPIAGGIA SOTTO LA CHIESA E IL MOLO SBOLGI

SEZIONI STATO DI PROGETTO

Codice Progetto:
P094-21

Nome File:

Firme:

ORDINE DEGLI INGEGNERI DELLA PROVINCIA DI GENOVA — Dott. Ing. PIETRO MISURALE N° 5390A

Rev.	Modifiche / Revisioni	Redatto	Data	Contr./Appr.	Data
A	PRIMA EMISSIONE	DR/PN -	15/10/2021	PM	15/10/2021
-	-	- -	-	-	-
-	-	- -	-	-	-
-	-	- -	-	-	-

ASSOCIATO oice CONFINDUSTRIA
efca
FIDIC
apave Certification
ISO 9001
N° SC 10-2588/IAF 34
ISO 14001
N° SCA 19-3491/IAF 34
ITEC engineering S.r.l.
19038 SARZANA (SP)
Via Variante Aurelia, 98
TEL. +39 0187 610532
info@itec-engineering.it
16129 GENOVA
Via Antonio Cecchi, 7/9-10
TEL. +39 010 5959690
www.itec-engineering.it

E' vietata a norma di legge la riproduzione, anche parziale, non autorizzata di questo documento.