

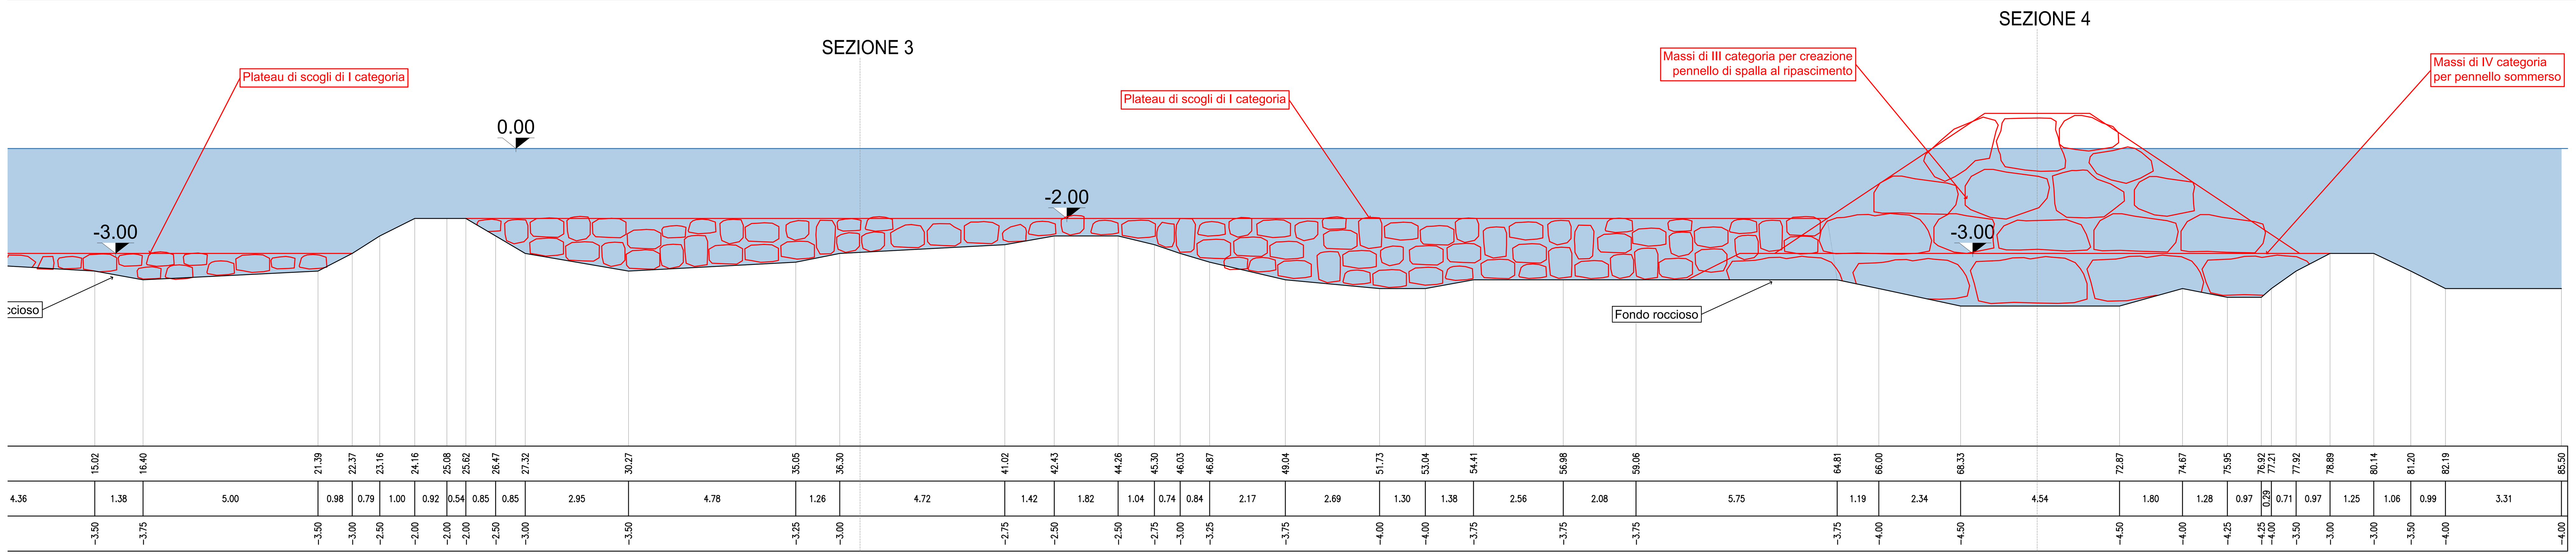


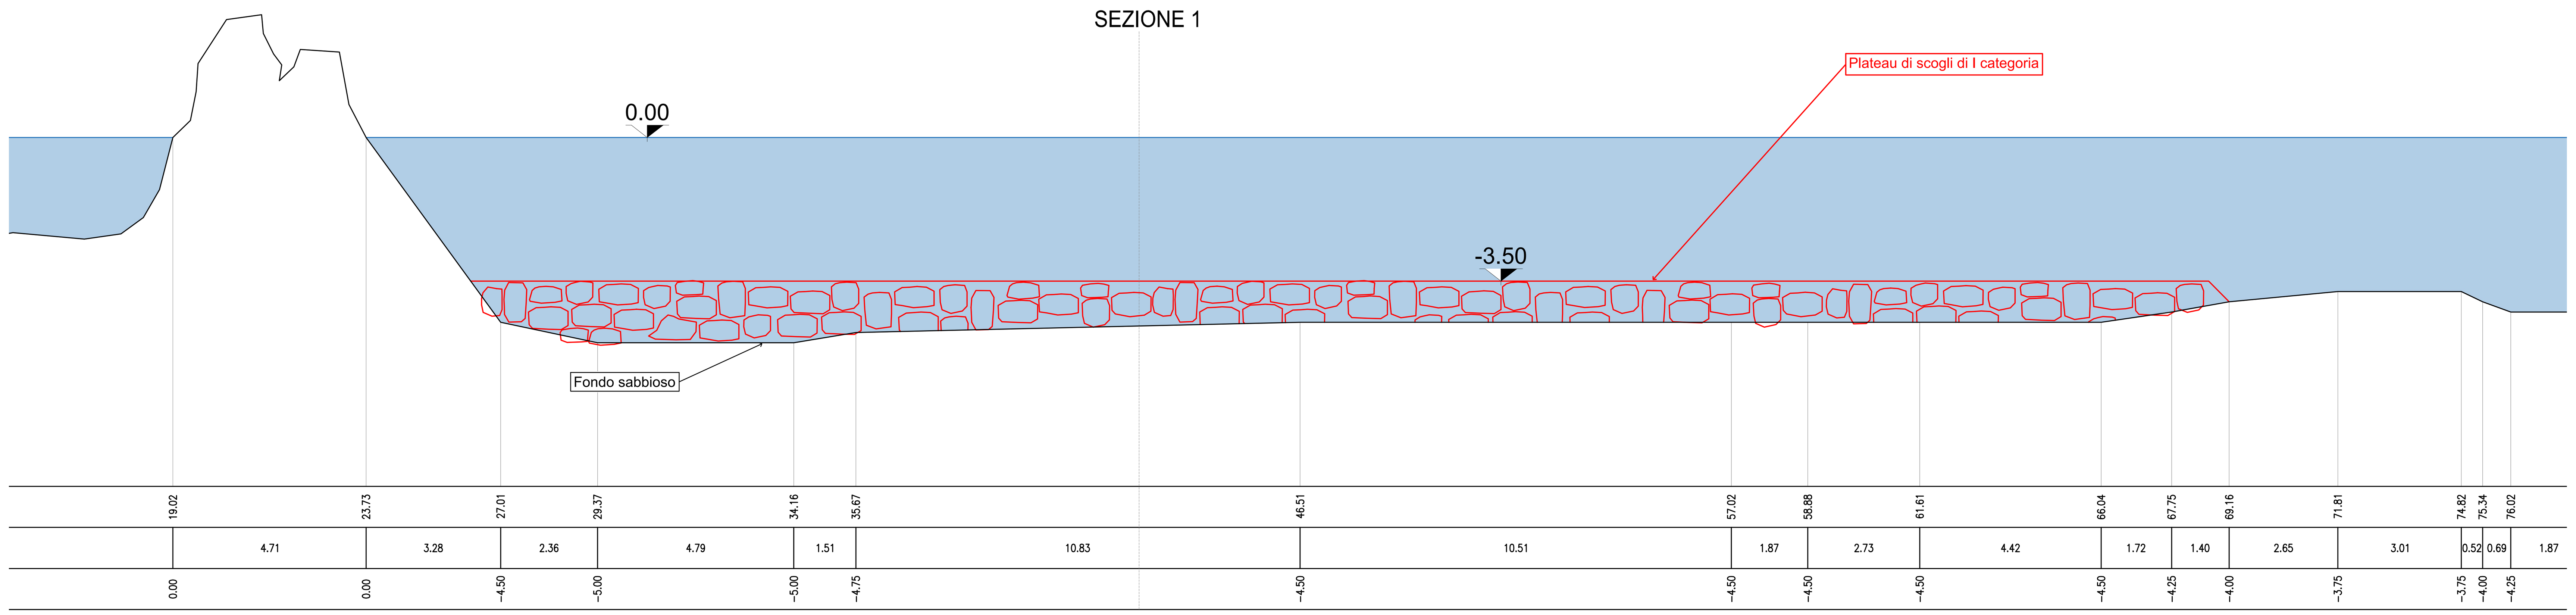

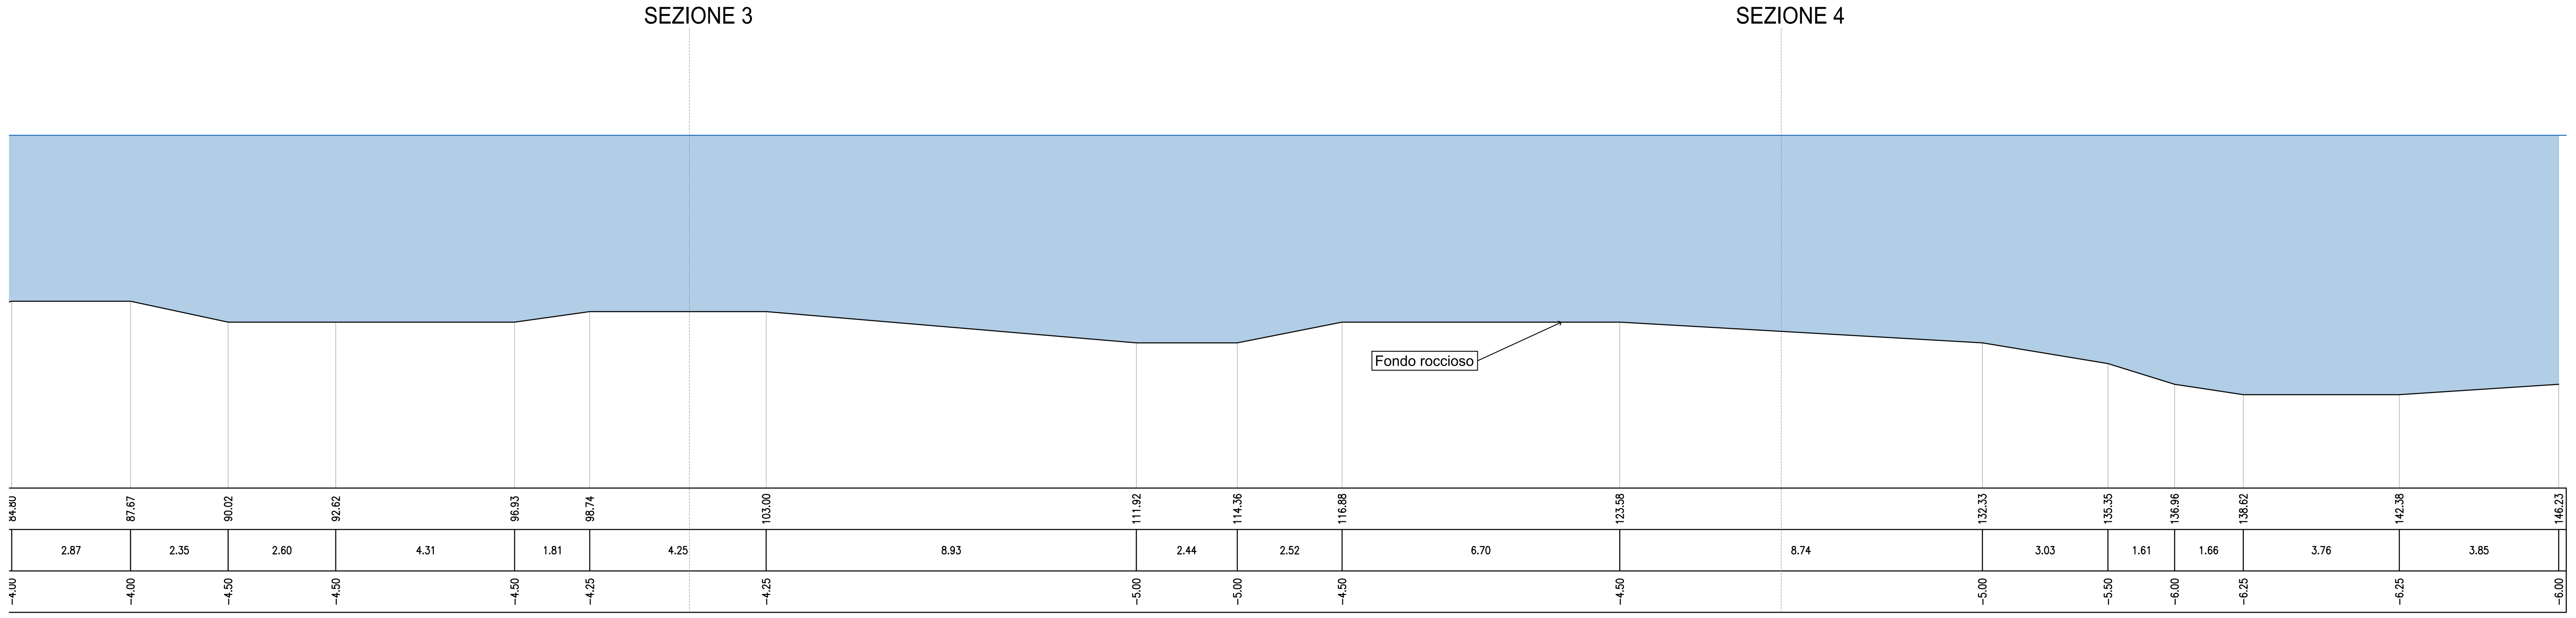

ITEC engineering

COMUNE DI BOGLIASCO

Committente:
Comune di Bogliasco
Via G. Mazzini 122
16032 Bogliasco

Livello di progetto:
Definitivo

Titolo:

ANALISI DELLA COSTA DEL COMUNE DI BOGLIASCO CON INDIVIDUAZIONE DELLE CRITICITA' E PROPOSTE DI INTERVENTO PER LA SUA RIQUALIFICAZIONE/PROTEZIONE.

Tavola n°:
IDR-106

Scala:
1:100

Oggetto:

INTERVENTO DI RIPRISTINO DEL LITORALE COMPRESO TRA LA SPIAGGIA SOTTO LA CHIESA E IL MOLO SBOLGI

SEZIONI STATO DI PROGETTO

Codice Progetto:
P094-21

Nome File:

Firme:

Ordine degli Ingegneri della Provincia di Genova — Dott. Ing. PIETRO MISURALE N° 5390A

Ordine dei Geologi ... Dott. ... NOCE PAOLO N° 5028

Rev.	Modifiche / Revisioni	Redatto	Data	Contr./Appr.	Data
A	PRIMA EMISSIONE	DR/PN -	15/10/2021	PM	15/10/2021
-	-	- -	-	-	-
-	-	- -	-	-	-
-	-	- -	-	-	-

ASSOCIATO oice
apave Certification ISO 9001 N° SC 10-2588/IAF 34 ISO 14001 N° SCA 19-3491/IAF 34

ITEC engineering S.r.l.
19038 SARZANA (SP)
Via Variante Aurelia, 98
TEL. +39 0187 610532
info@itec-engineering.it

16129 GENOVA
Via Antonio Cecchi, 7/9-10
TEL. +39 010 5959690
www.itec-engineering.it

E' vietata a norma di legge la riproduzione, anche parziale, non autorizzata di questo documento.