
INQUADRAMENTO SU ORTOMOSAICO
Scala 1:3'000

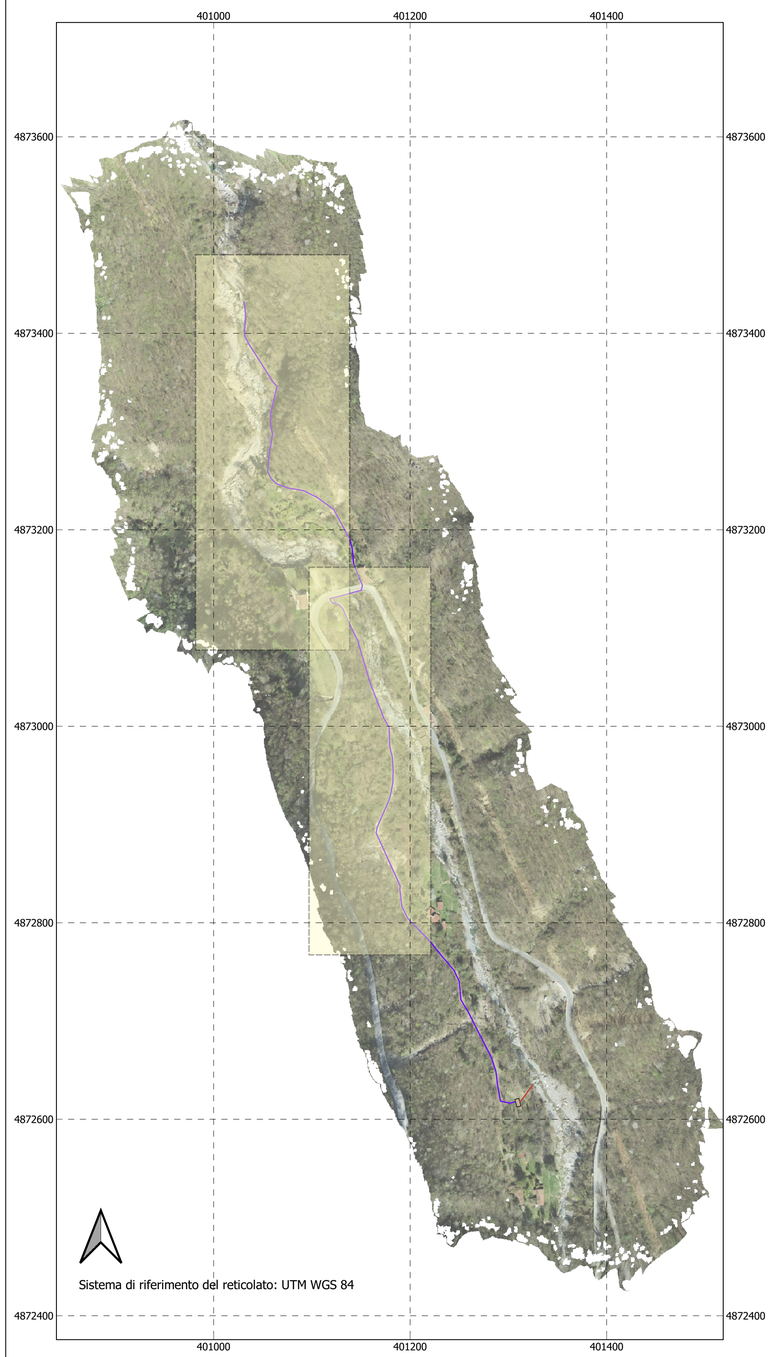

L'ortomosaico è stato ottenuto dall'elaborazione del rilievo aerofotogrammetrico integrato con rilievo GPS di precisione, entrambi eseguiti nel mese di aprile 2021.

Comuni di Triora e Molini di Triora
Provincia di Imperia
Regione Liguria

INTERVENTI DI RIPRISTINO IN SEGUITO ALL'EVENTO ALLUVIONALE DEL 02/10/2020

PROGETTO DEFINITIVO

INTEGRAZIONI RICHIESTE DAL SETTORE DIFESA DEL SUOLO DI IMPERIA CON NOTA PROT. PG/2021/353069 DEL 4/11/2021

ELABORATO

C.3 - PLANIMETRIA DI RILIEVO

Scale 1:3'000, 1:500

VERSIONE **02**

COMMITTENTE

RE++ s.r.l.
Via Fratelli Ceirano, n. 9
12100 CUNEO (CN)

PROGETTISTA
ING. M. GALFRÈ

ORDINE DEGLI INGEGNERI DELLA PROVINCIA DI CUNEO
A1649 Dott. Ing. Marco Galfrè

COLLABORATORE
ING. S. GIORDANO

ORDINE DEGLI INGEGNERI DELLA PROVINCIA DI CUNEO
A2471 Dott. Ing. Sara Giordano

PER LA SOCIETÀ

RE++ s.r.l.
Via Fratelli Ceirano, 9 - 12100 CUNEO
Tel. 340 2570771
P.IVA / C.F. 03557700048
pec: replusurtz@legalmail.it

LIAAM di Galfrè ing. Marco
via Teglia n. 3A - 12018 ROCCAVIONE (CN)
Tel. 347-0427265
e-mail: info@liaam.it
web: www.liaam.it
P. IVA 03483550048

ROCCAVIONE, novembre 2021

* Tutti i diritti riservati a termine di legge *

TRATTO D'ALVEO A MONTE DEL PONTE DELLA S.P. N. 52
Scala 1:500



COORDINATE DEI MARKERS RILEVATI NEL TRATTO D'ALVEO A MONTE DEL PONTE DELLA S.P. N. 52

Marker	Est	Nord	Quota
Mk_1	401028.1702	4873204.925	570.05
Mk_2	401020.5193	4873441.69	586.75
Mk_3	401029.3581	4873432.581	586.57
Mk_4	401023.12	4873468.002	589
Mk_5	401011.9727	4873440.227	585.87
Mk_6	401026.8945	4873365.718	582.05
Mk_7	401020.9093	4873256.082	573.07
Mk_8	401048.5169	4873278.968	574.88
Mk_9	401054.8585	4873288.496	576.36
Mk_10	401058.1428	4873300.773	580.85
Mk_16	401033.8675	4873180.664	574.21
Mk_18	401109.0807	4873131.571	572.87
Mk_19	401093.3951	4873160.322	573.31
Mk_20	401135.0518	4873115.41	568.54
Mk_22	401121.73	4873177.388	564.04
Mk_23	401025.031	4873408.666	582.16
Mk_24	401030.4294	4873402.958	582.23
Mk_25	401033.383	4873404.76	584.86
Mk_26	401032.201	4873421.531	584.49
Mk_27	401033.8942	4873392.329	582.7
Mk_28	401016.6186	4873402.141	584.24
Mk_44	401051.4905	4873365.34	583
Mk_45	401043.8354	4873328.908	578.24
Mk_46	401063.3873	4873230.911	576.86
Mk_47	401059.0062	4873290.781	580.42
Mk_48	401051.493	4873262.168	579.43

TRATTO D'ALVEO COMPRESO TRA IL PONTE DELLA S.P. N. 52 E IL MOLINO DELLE MOLE ROSSE
Scala 1:500



COORDINATE DEI MARKERS RILEVATI NEL TRATTO D'ALVEO COMPRESO TRA IL PONTE DELLA S.P. N. 52 E IL MOLINO DELLE MOLE ROSSE

Marker	Est	Nord	Quota
Mk_17	401124.0149	4873062.167	577.23
Mk_18	401109.0807	4873131.571	572.87
Mk_20	401135.0518	4873115.41	568.54
Mk_21	401163.2304	4873140.976	570.95
Mk_32	401161.4115	4873073.46	557.38
Mk_33	401125.813	4873023.555	580.04
Mk_35	401189.0844	4872833.807	550.48
Mk_37	401187.618	4872999.338	554.23
Mk_39	401168.7733	4872878.425	555.39
Mk_43	401153.2568	4873069.724	560.69

Le sezioni e i profili indicati in pianta sono riportati nell'Elaborato D.2 - Intervento in progetto: profili e sezioni