PRAECISIO S.r.l.s.

Via don Giovanni Bado n° 35 - 17027 Pietra Ligure (SV)
E-mail : praecisio@baroschi.com / P.e.c. : praecisio@pec.it
Web: www.baroschi.com

Committente : Mantobit S.p.A. - Via Caravaggio - Savona.

Comune : Vado Ligure (SV).

Oggetto : Cava Mei - Stato dei luoghi.

Elaborato : Planimetria quotata.

Scala 1:500

Data delle ultime misurazioni :

Operazioni di campagna		
Capo squadra – eidotipo	Operatore rover	---
geom. Angelo BAROSCHI	geom. Youcef BACHA	---

Operazioni di studio		
Elaborazione dati gps	Formazione elaborato	Verifica per emissione elaborato
geom. Angelo BAROSCHI	geom. Angelo BAROSCHI	geom. Angelo BAROSCHI

Timbro e firma:

Tavola N° : 1 — data : 25-11-2021

AGGIORNAMENTI

causale	data

Nome file AutoCAD: M5-01AC1-UTM-ETRF2000.dwg — Nome file per stile di stampa: M5-01.ctb

Sistema assi planimetrici : UTM-ETRF2000
Origine quote altimetriche : da rilievo geom. BERTOLINO.
Dettaglio eseguito per la scala 1: 500

N

PRAECISIO S.r.l.s.
Servizi in Topografia
Via don Giovanni Bado n° 35 - 17027 Pietra Ligure (SV)
E-mail: praecisio@baroschi.com P.E.C.: praecisio@pec.it

CAPOSALDI D'INQUADRAMENTO - MONOGRAFIA CS. N° M5-01-CS001 (Nome originale della stazione: 7M5-01)

INQUADRAMENTO PLANIMETRICO

COORDINATE GEOGRAFICHE		COORDINATE PIANE			
Roma 40	ETRF 2000	Gauss-Boaga (Roma 40) Fuso Ovest	UTM-ED50 Fuso 32	UTM- ETRF2000 Fuso 32	Sistema Locale
φ: 44° 14' 52,5812"	φ: 44° 14' 54,8968"	N: 4 899 663,315	N: 4 899 844,532	N: 4 899 644,897	N: 1411,779
λ: - 4° 01' 44,8707"	λ: 8° 25' 22,2091"	E: 1 453 946,640	E: 454 000,557	E: 453 919,995	E: 618,921

INQUADRAMENTO ALTIMETRICO

QUOTA s.l.m.: 257,440 *(da cs. I.g.m. – Rete fondamentale)*

QUOTA ellissoidica: 304,259 *(ETRF2000 - GRS80)*


QUOTA sistema locale: 257,628


ACCESSO: *Entrare in cava e proseguire percorrendo la rampa d'accesso ai gradoni sino a quello superiore a confine con la discarica.*

MATERIALIZZAZIONE: *Picchetto in ferro su terra.*



LOCALIZZAZIONE SU STRALCIO DA RILIEVO

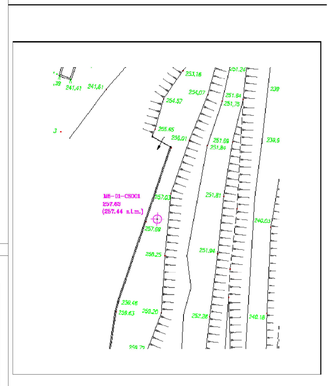

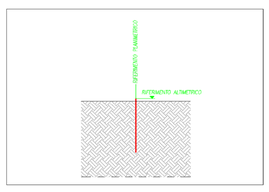

DATA EMISSIONE MONOGRAFIA 25-11-2021

Comune di Vado Ligure (SV) - MANTOBIT S.p.A. - Cava Mei

PRAECISIO S.r.l.s.
Servizi in Topografia
Via don Giovanni Bado n° 35 - 17027 Pietra Ligure (SV)
E-mail: praecisio@baroschi.com P.E.C.: praecisio@pec.it

CAPOSALDI D'INQUADRAMENTO - MONOGRAFIA CS. N° M5-01-CS002 (Nome originale della stazione: 2M5-01-2021)

INQUADRAMENTO PLANIMETRICO

COORDINATE GEOGRAFICHE		COORDINATE PIANE			
Roma 40	ETRF 2000	Gauss-Boaga (Roma 40) Fuso Ovest	UTM-ED50 Fuso 32	UTM- ETRF2000 Fuso 32	Sistema Locale
φ: 44° 14' 53,0909"	φ: 44° 14' 55,4066"	N: 4 899 677,081	N: 4 899 858,297	N: 4 899 658,665	N: 1445,616
λ: - 4° 01' 32,2461"	λ: 8° 25' 34,8344"	E: 1 454 226,748	E: 454 280,668	E: 454 200,101	E: 897,424

INQUADRAMENTO ALTIMETRICO

QUOTA s.l.m.: 183,47 *(da cs. I.g.m. – Rete fondamentale)*

QUOTA ellissoidica: 230,264 *(ETRF2000 - GRS80)*


QUOTA sistema locale: 183,66


ACCESSO: *Entrare in cava e proseguire per 45 m verso la discarica, il pilastrino si trova sulla destra.*

MATERIALIZZAZIONE: *Piastra in bronzo su pilastrino in cls.*



LOCALIZZAZIONE SU STRALCIO DA RILIEVO

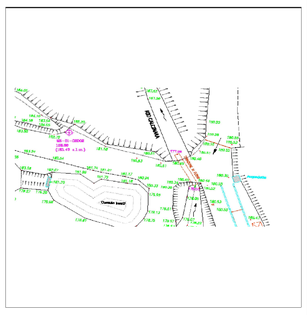

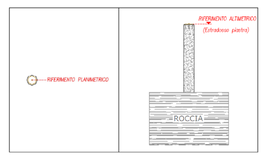

DATA EMISSIONE MONOGRAFIA 25-11-2021

Comune di Vado Ligure (SV) - MANTOBIT S.p.A. - Cava Mei

PRAECISIO S.r.l.s.
Servizi in Topografia
Via don Giovanni Bado n° 35 - 17027 Pietra Ligure (SV)
E-mail: praecisio@baroschi.com P.E.C.: praecisio@pec.it

CAPOSALDI D'INQUADRAMENTO - MONOGRAFIA CS. N° M5-01-CS003 (Nome originale della stazione: 3M5-01-2021)

INQUADRAMENTO PLANIMETRICO

COORDINATE GEOGRAFICHE		COORDINATE PIANE			
Roma 40	ETRF 2000	Gauss-Boaga (Roma 40) Fuso Ovest	UTM-ED50 Fuso 32	UTM- ETRF2000 Fuso 32	Sistema Locale
φ: 44° 14' 49,1162"	φ: 44° 14' 51,4318"	N: 4 899 554,125	N: 4 899 735,341	N: 4 899 535,710	N: 1326,141
λ: - 4° 01' 30,1907"	λ: 8° 25' 36,8900"	E: 1 454 271,479	E: 454 325,397	E: 454 244,832	E: 950,879

INQUADRAMENTO ALTIMETRICO

QUOTA s.l.m.: 186,68 *(da cs. I.g.m. – Rete fondamentale)*

QUOTA ellissoidica: 233,469 *(ETRF2000 - GRS80)*


QUOTA sistema locale: 186,87


ACCESSO: *Entrare in cava e proseguire per 120 m verso il chiarificatore fanghi, il pilastrino si trova sulla sinistra.*

MATERIALIZZAZIONE: *Piastra in bronzo su pilastrino in cls.*




LOCALIZZAZIONE SU STRALCIO DA RILIEVO

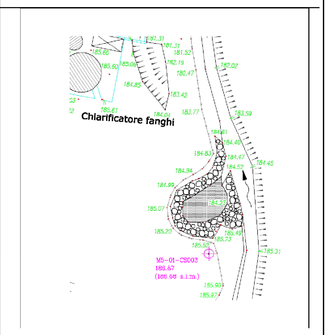

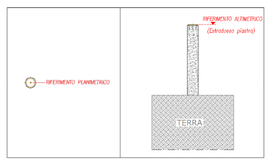

DATA EMISSIONE MONOGRAFIA 25-11-2021

Comune di Vado Ligure (SV) - MANTOBIT S.p.A. - Cava Mei

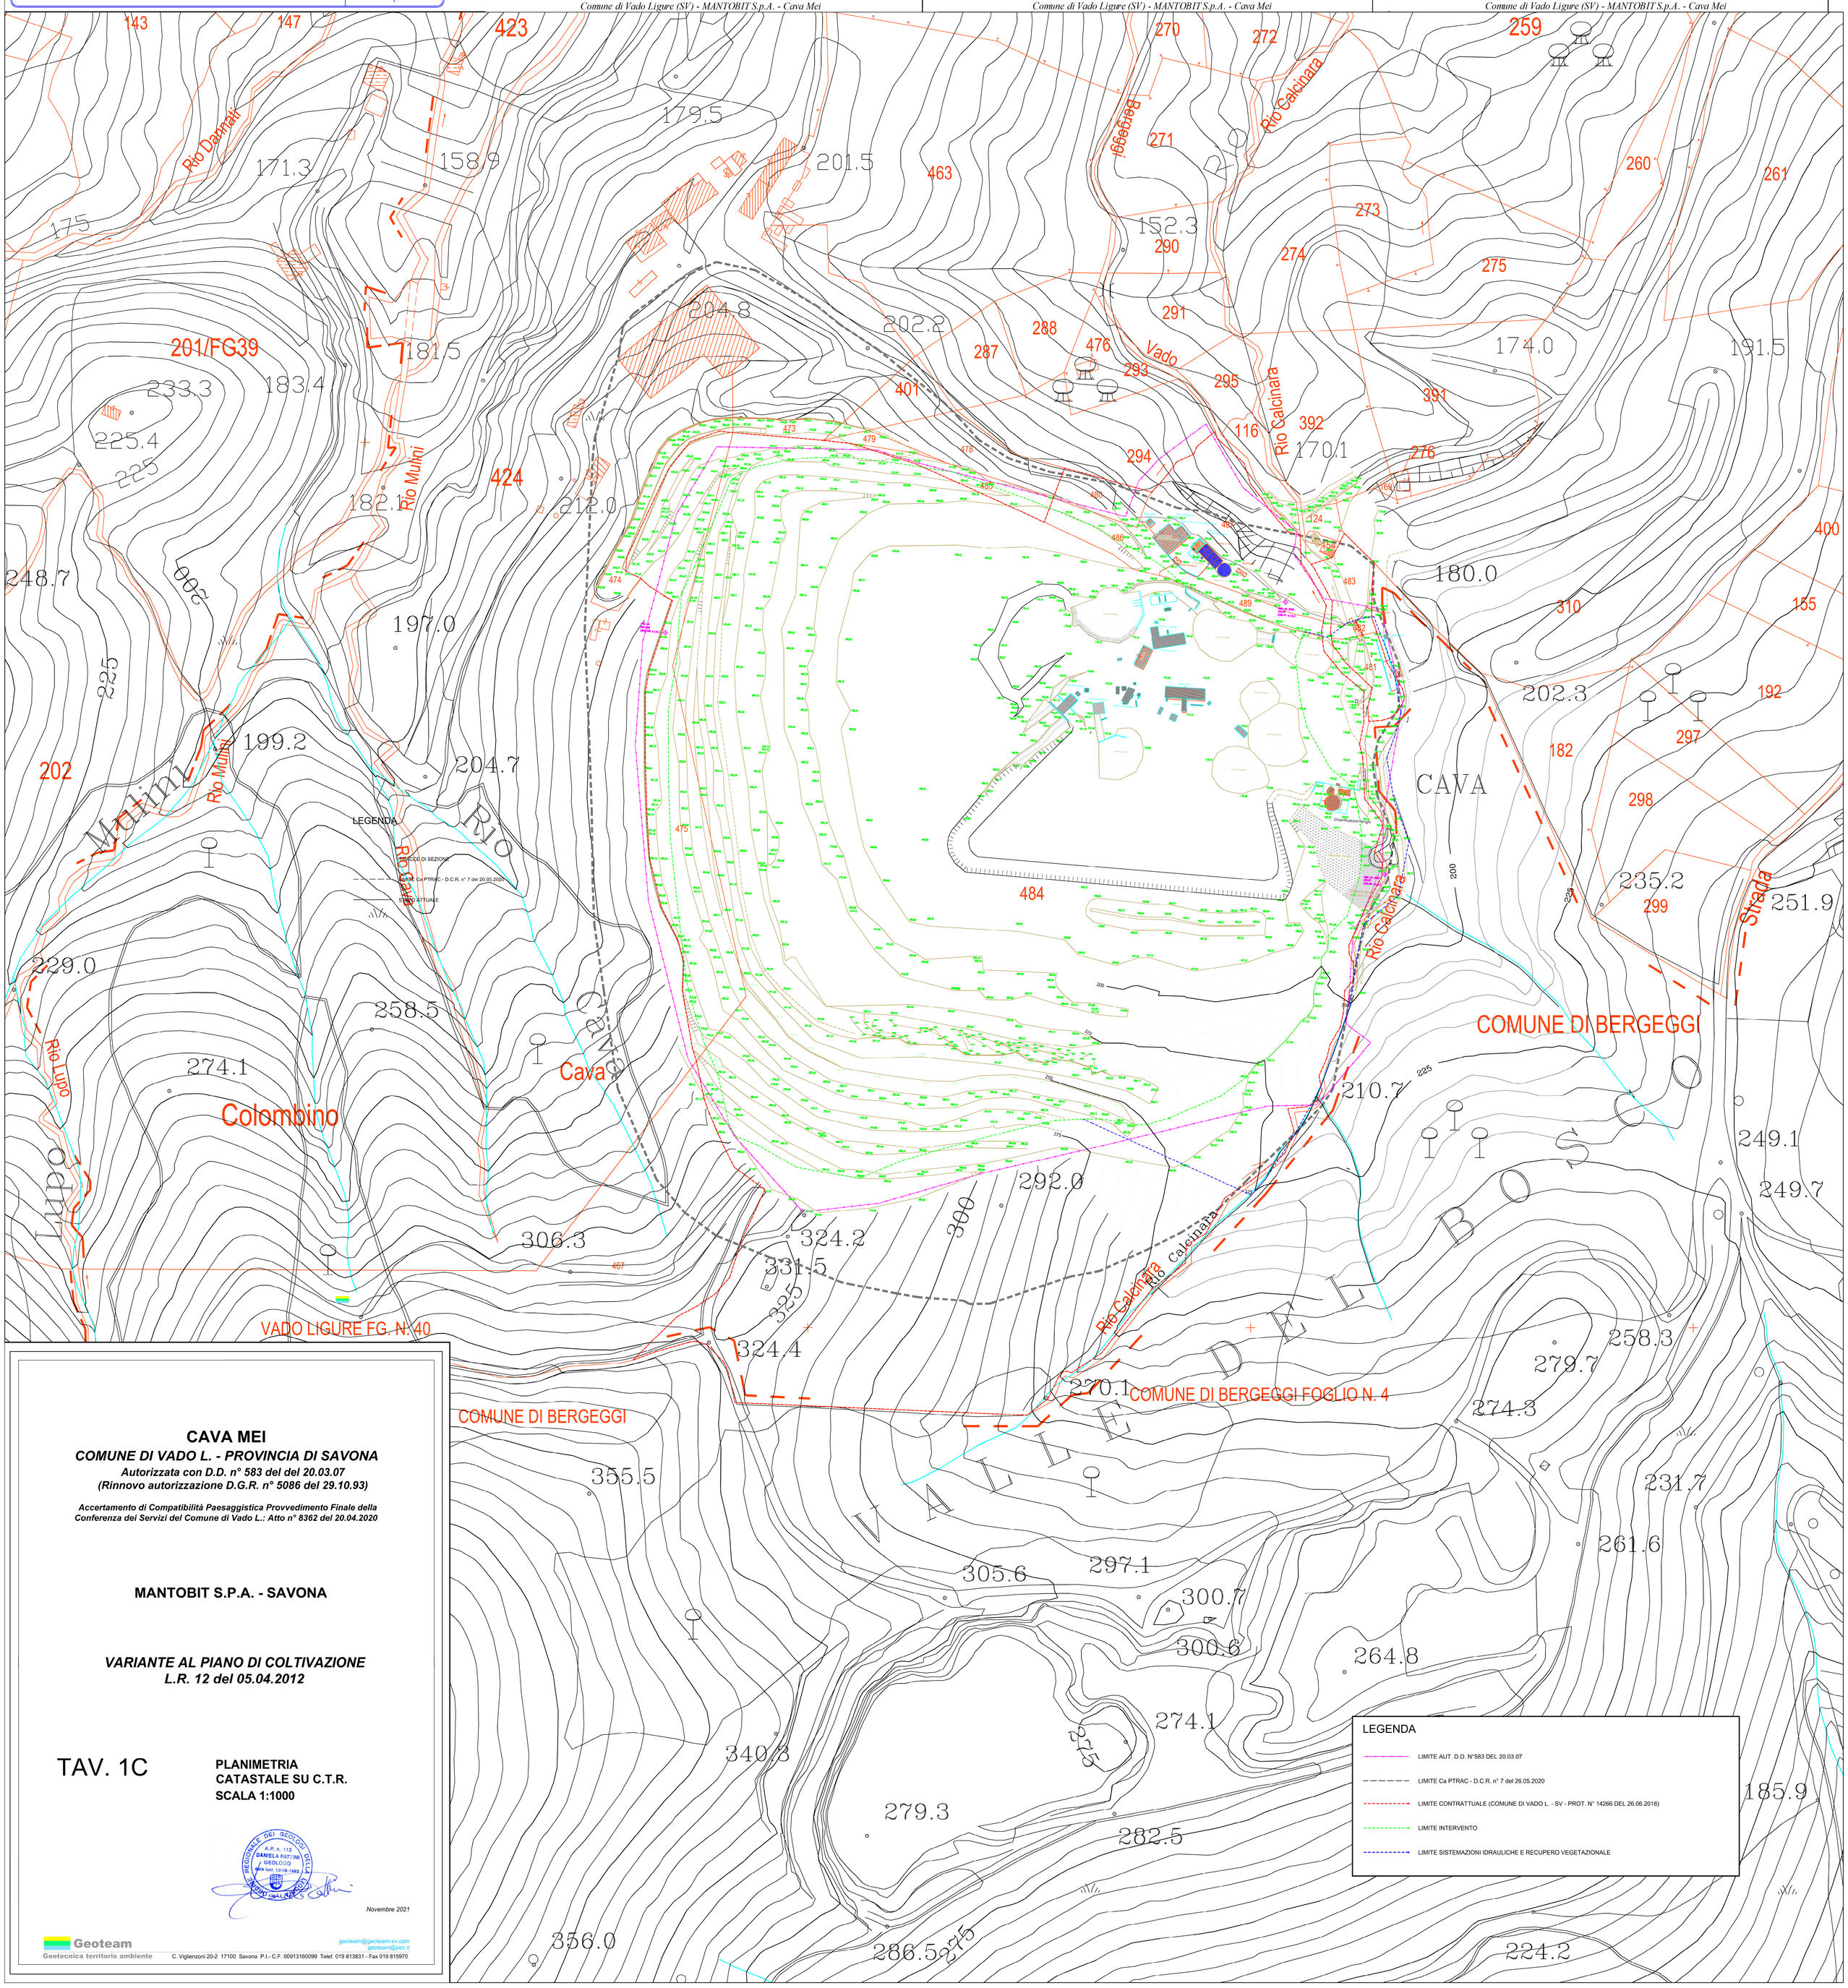

CAVA MEI

COMUNE DI VADO L. - PROVINCIA DI SAVONA

Autorizzata con D.D. n° 583 del del 20.03.07
(Rinnovo autorizzazione D.G.R. n° 5086 del 29.10.93)

Accertamento di Compatibilità Paesaggistica Provvedimento Finale della Conferenza dei Servizi del Comune di Vado L.: Atto n° 8362 del 20.04.2020

MANTOBIT S.P.A. - SAVONA

VARIANTE AL PIANO DI COLTIVAZIONE
L.R. 12 del 05.04.2012

TAV. 1C

PLANIMETRIA
CATASTALE SU C.T.R.
SCALA 1:1000

ORDINE REGIONALE DEI GEOLOGI DELLA LIGURIA
A.P. n. 113
DANIELA PATTINI
GEOLOGO
Sezione A

Novembre 2021

Geoteam
Geotecnica territorio ambiente
geoteam@geoteam-sv.com
geoteam@pec.it
C. Viglienzoni 20-2 17100 Savona P.I.- C.F. 00913160099 Telef. 019 813831 - Fax 019 815970

LEGENDA

- LIMITE AUT. D.D. N°583 DEL 20.03.07
- LIMITE Ca PTRAC - D.C.R. n° 7 del 26.05.2020
- LIMITE CONTRATTUALE (COMUNE DI VADO L. - SV - PROT. N° 14266 DEL 26.06.2018)
- LIMITE INTERVENTO
- LIMITE SISTEMAZIONI IDRAULICHE E RECUPERO VEGETAZIONALE