
Sistema assi planimetrici : Locale (Orientato al Nord magnetico).
Origine quote altimetriche : Locale.
Dettaglio eseguito per la scala 1: 500

N

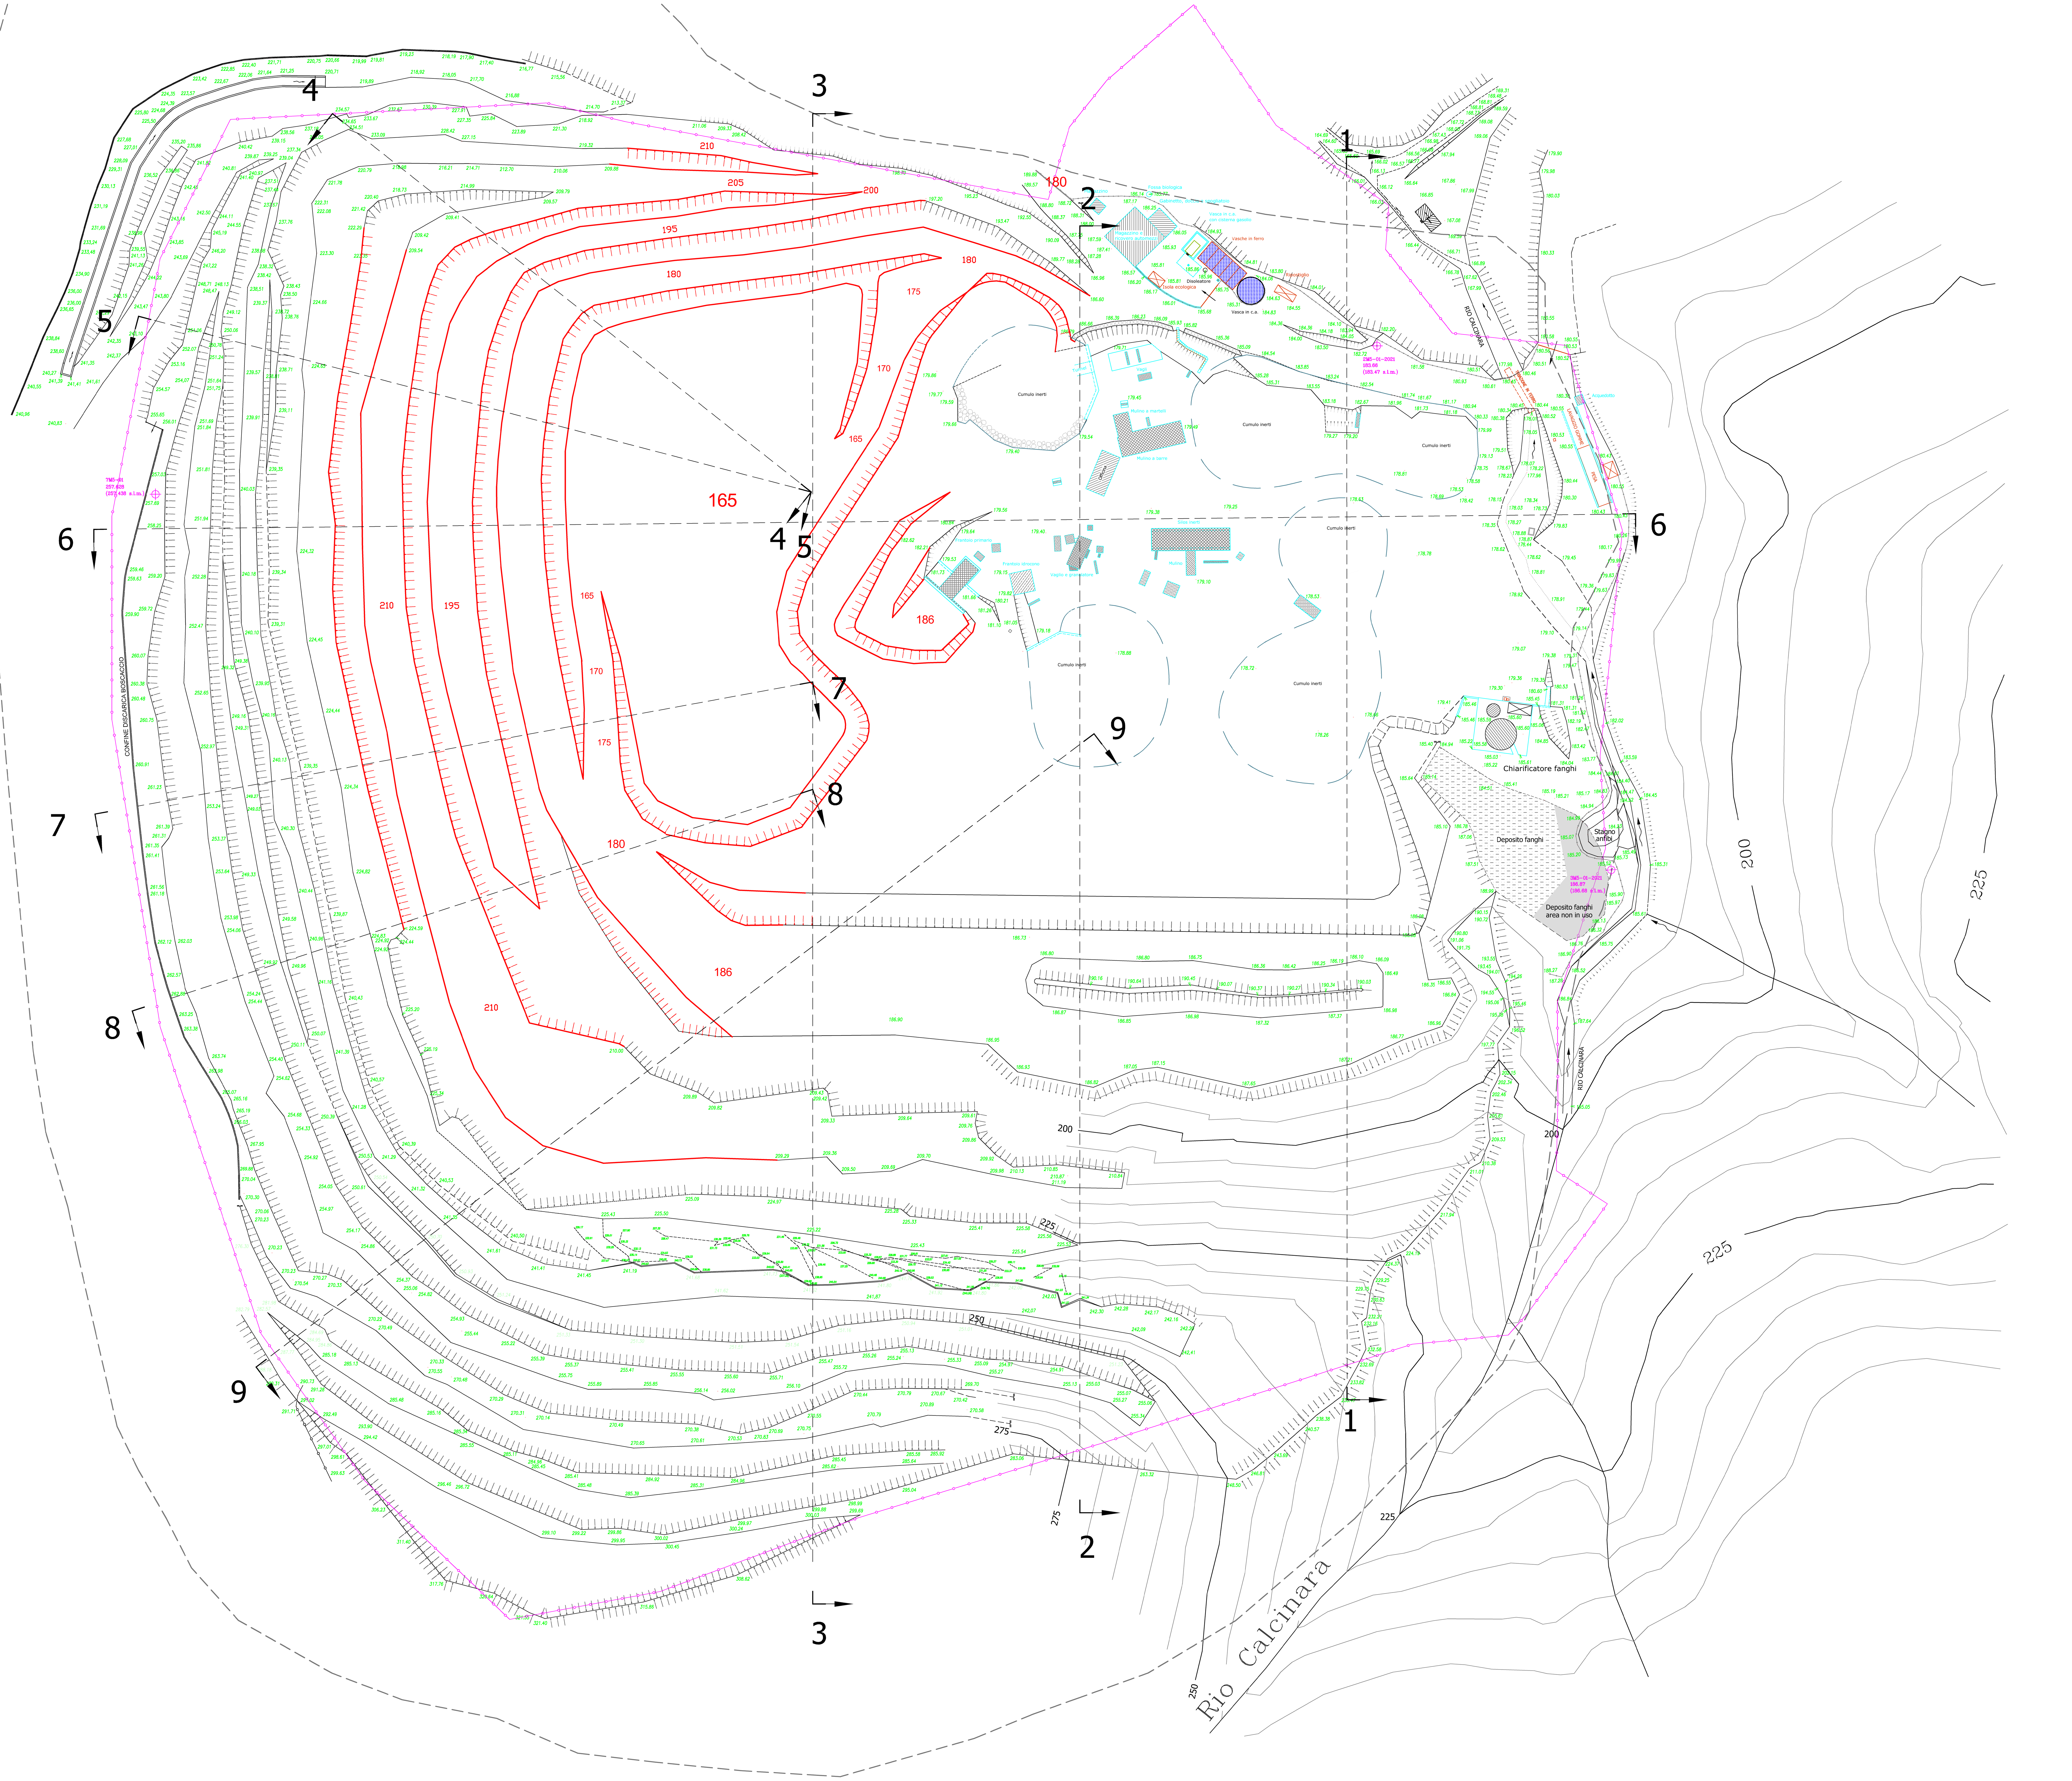

LEGENDA

- TRACCE DI SEZIONE
- LIMITE AUT. D.D. N°583 DEL 20.03.07
- LIMITE Ca PTRAC - D.C.R. n° 7 del 26.05.2020
- STATO ATTUALE
- AREE POSIZIONAMENTO CUMULI INERTI
- PROGETTO SCAVO

CAVA MEI

COMUNE DI VADO L. - PROVINCIA DI SAVONA

Autorizzata con D.D. n° 583 del del 20.03.07
(Rinnovo autorizzazione D.G.R. n° 5086 del 29.10.93)

Accertamento di Compatibilità Paesaggistica Provvedimento Finale della Conferenza dei Servizi del Comune di Vado L.: Atto n° 8362 del 20.04.2020

MANTOBIT S.P.A. - SAVONA

VARIANTE AL PIANO DI COLTIVAZIONE
L.R. 12 del 05.04.2012

TAV. 4 C

PLANIMETRIA
PROGETTO SCAVO
SCALA 1:500

ORDINE REGIONALE DEI GEOLOGI DELLA LIGURIA
A.P. n. 113
DANIELA PATTINI
GEOLOGO
data iscr. 10-05-1983

Novembre 2021

Geoteam
Geotecnica territorio ambiente
geoteam@geoteam-sv.com
geoteam@pec.it
C. Viglienzoni 20-2 17100 Savona P.I.- C.F. 00913160099 Telef. 019 813831 - Fax 019 815970