
SEZIONE N. : 3

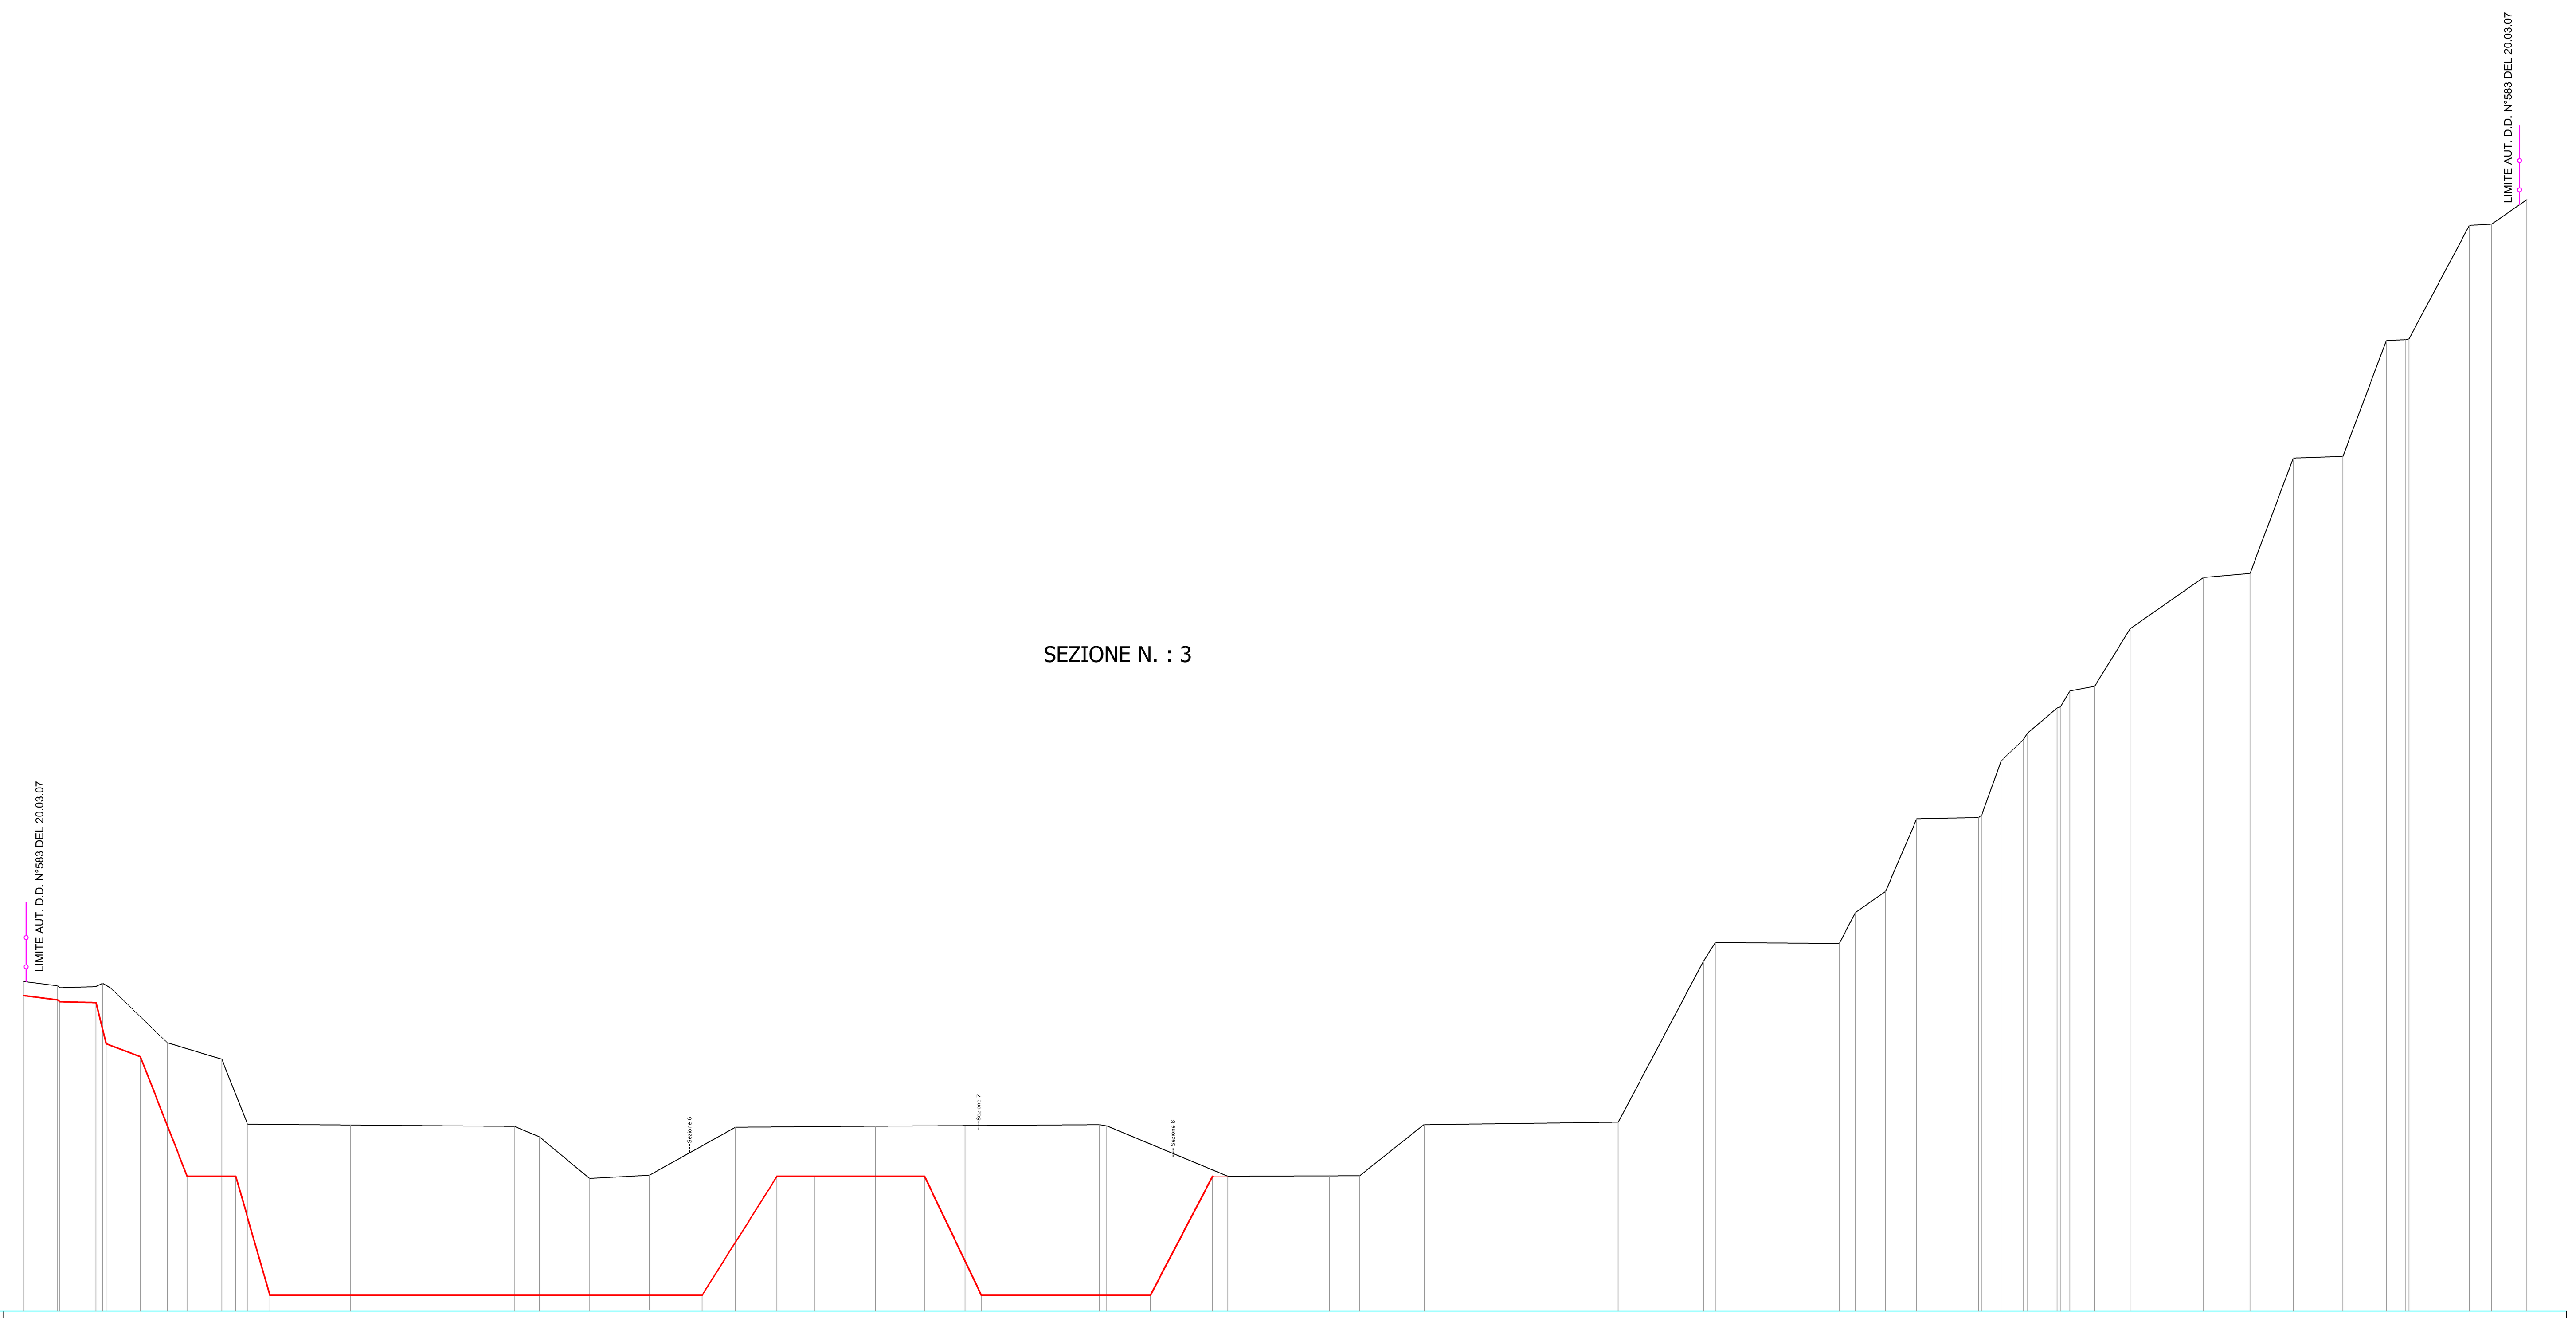


SCALA 1:500

QT.RIF. 163.00

QUOTE TERRENO ATTUALE	204.57	204.00	204.32	196.35	194.76	186.57	186.46	186.29	184.99	179.73	180.03	186.20	186.32	186.29	186.51	186.23	180.00	180.00	180.07	186.52	186.83	207.14	209.47	209.34	213.26	215.92	225.07	225.23	225.58	232.34	235.03	235.81	239.04	239.17	241.18	241.78	249.04	255.50	255.99	270.54	270.76	285.35	285.46	285.56	299.89	300.03	303.11
DISTANZE PARZIALI TERRENO ATTUALE	4.57	5.40	8.17	6.83	3.23	13.02	20.63	3.16	6.35	7.54	10.86	17.63	11.31	16.93	1.82	14.39	12.81	3.81	8.13	24.49	10.74	1.51	15.57	2.06	3.77	3.94	7.79	2.41	2.79	3.80	1.19	3.12	4.49	9.26	5.87	5.45	6.24	5.47	2.46	7.63	2.80	4.44					
QUOTE ESTRAZIONE	202.79	202.24	202.00	201.91	196.72	195.07	180.00	180.00	165.00	165.00	180.00	180.00	165.00	165.00	180.00																															
DISTANZE PARZIALI ESTRAZIONE	4.30	4.57	4.33	5.91	6.01	4.29	54.54	9.40	18.62	7.16	21.33	7.86																																		

Sz. 3 - 15

SEZIONE N. : 4

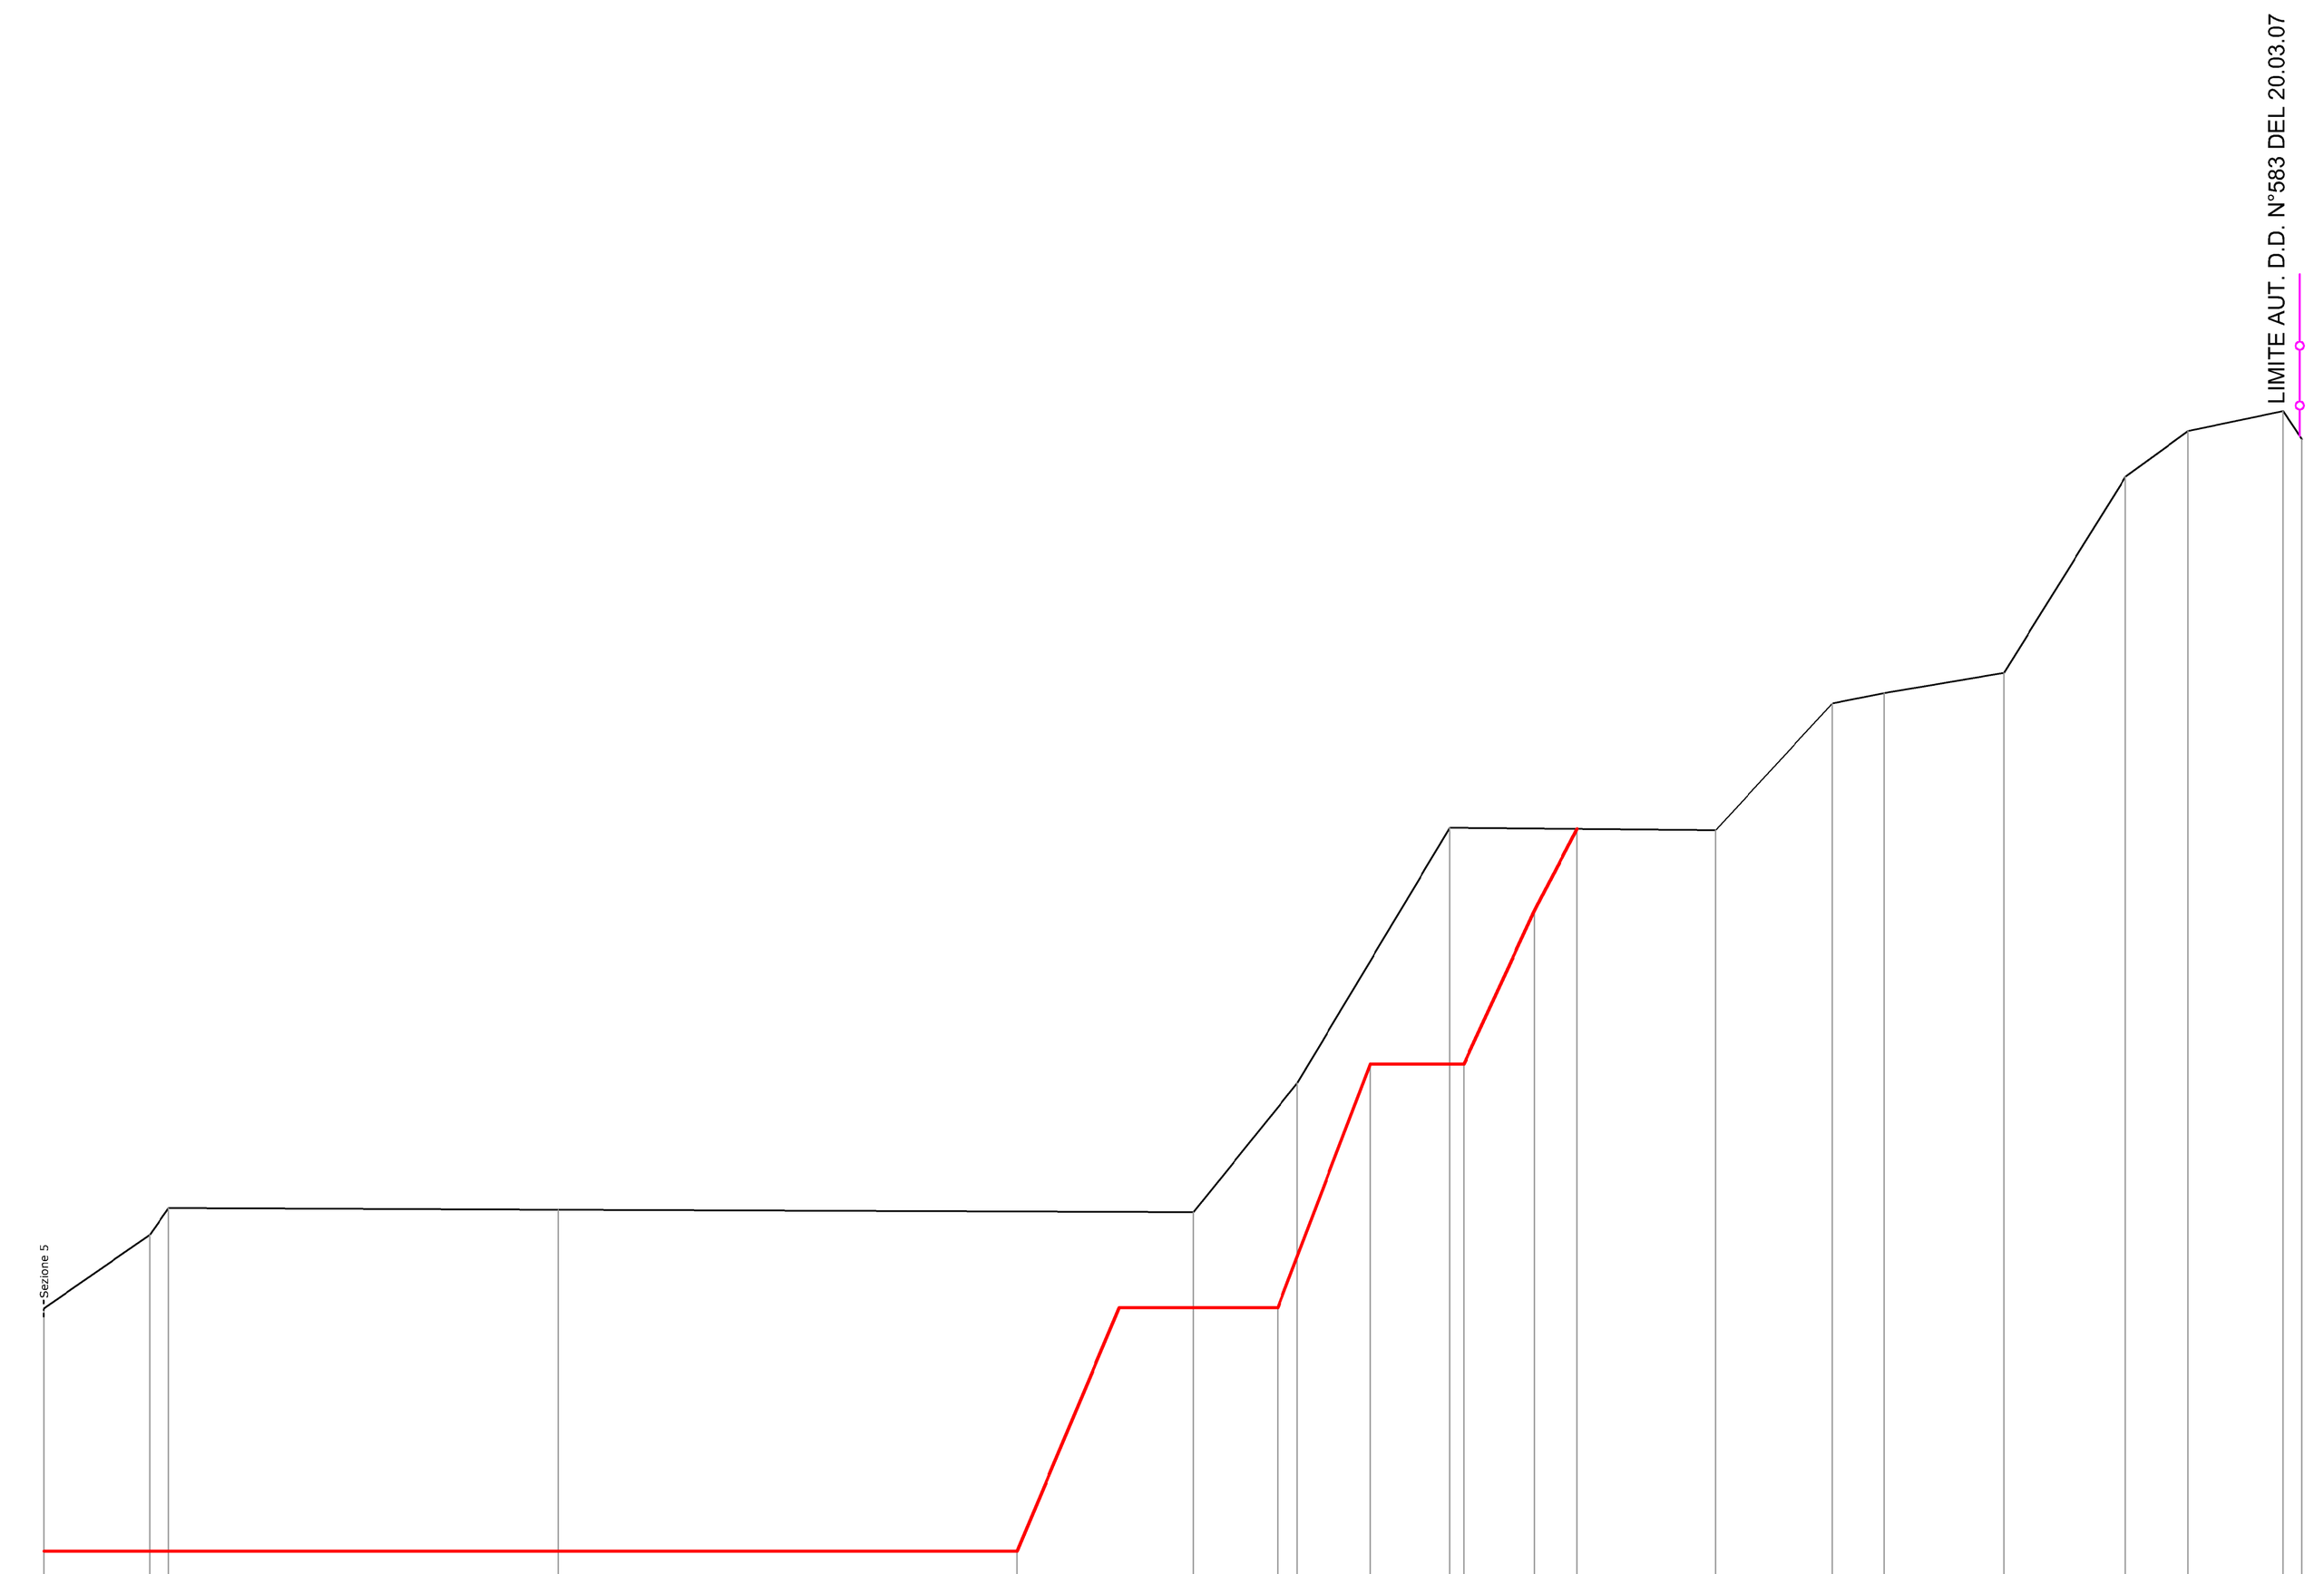

SCALA 1:500

QT.RIF. 163.00

QUOTE TERRENO ATTUALE	179.96	184.49	186.14	186.04	185.88	193.85	209.56	209.42	217.24	217.86	219.12	231.21	234.02	235.24	233.52
DISTANZE PARZIALI TERRENO ATTUALE	6.52	1.16	24.02	39.14	6.40	9.39	16.41	7.17	3.19	7.38	7.49	3.85	5.86	1.14	
QUOTE ESTRAZIONE	165.00	165.00	180.00	180.00	180.00	195.00	195.00	204.49	209.50						
DISTANZE PARZIALI ESTRAZIONE	54.54	6.29	9.78	5.70	5.78	4.35	2.64								

Sz. 4 - 15

LEGENDA

STATO ATTUALE

PROGETTO SCAVO

CAVA MEI

COMUNE DI VADO L. - PROVINCIA DI SAVONA

Autorizzata con D.D. n° 583 del del 20.03.07
(Rinnovo autorizzazione D.G.R. n° 5086 del 29.10.93)

Accertamento di Compatibilità Paesaggistica Provvedimento Finale della Conferenza dei Servizi del Comune di Vado L.: Atto n° 8362 del 20.04.2020

MANTOBIT S.P.A. - SAVONA

VARIANTE AL PIANO DI COLTIVAZIONE
L.R. 12 del 05.04.2012

TAV. 5.2 C

SEZIONI 3-4
STATO ATTUALE
- PROGETTO SCAVO
SCALA 1:500

ORDINE REGIONALE DEI GEOLOGI DELLA LIGURIA
A.P. n. 113
DANIELA PATTINI
GEOLOGO
data iscr. 10-05-1983

Novembre 2021

Geoteam
Geotecnica territorio ambiente
geoteam@geoteam-sv.com
geoteam@pec.it
C. Viglienzoni 20-2 17100 Savona P.I.- C.F. 00913160099 Telef. 019 813831 - Fax 019 815970