
## SEZIONE N. : 5

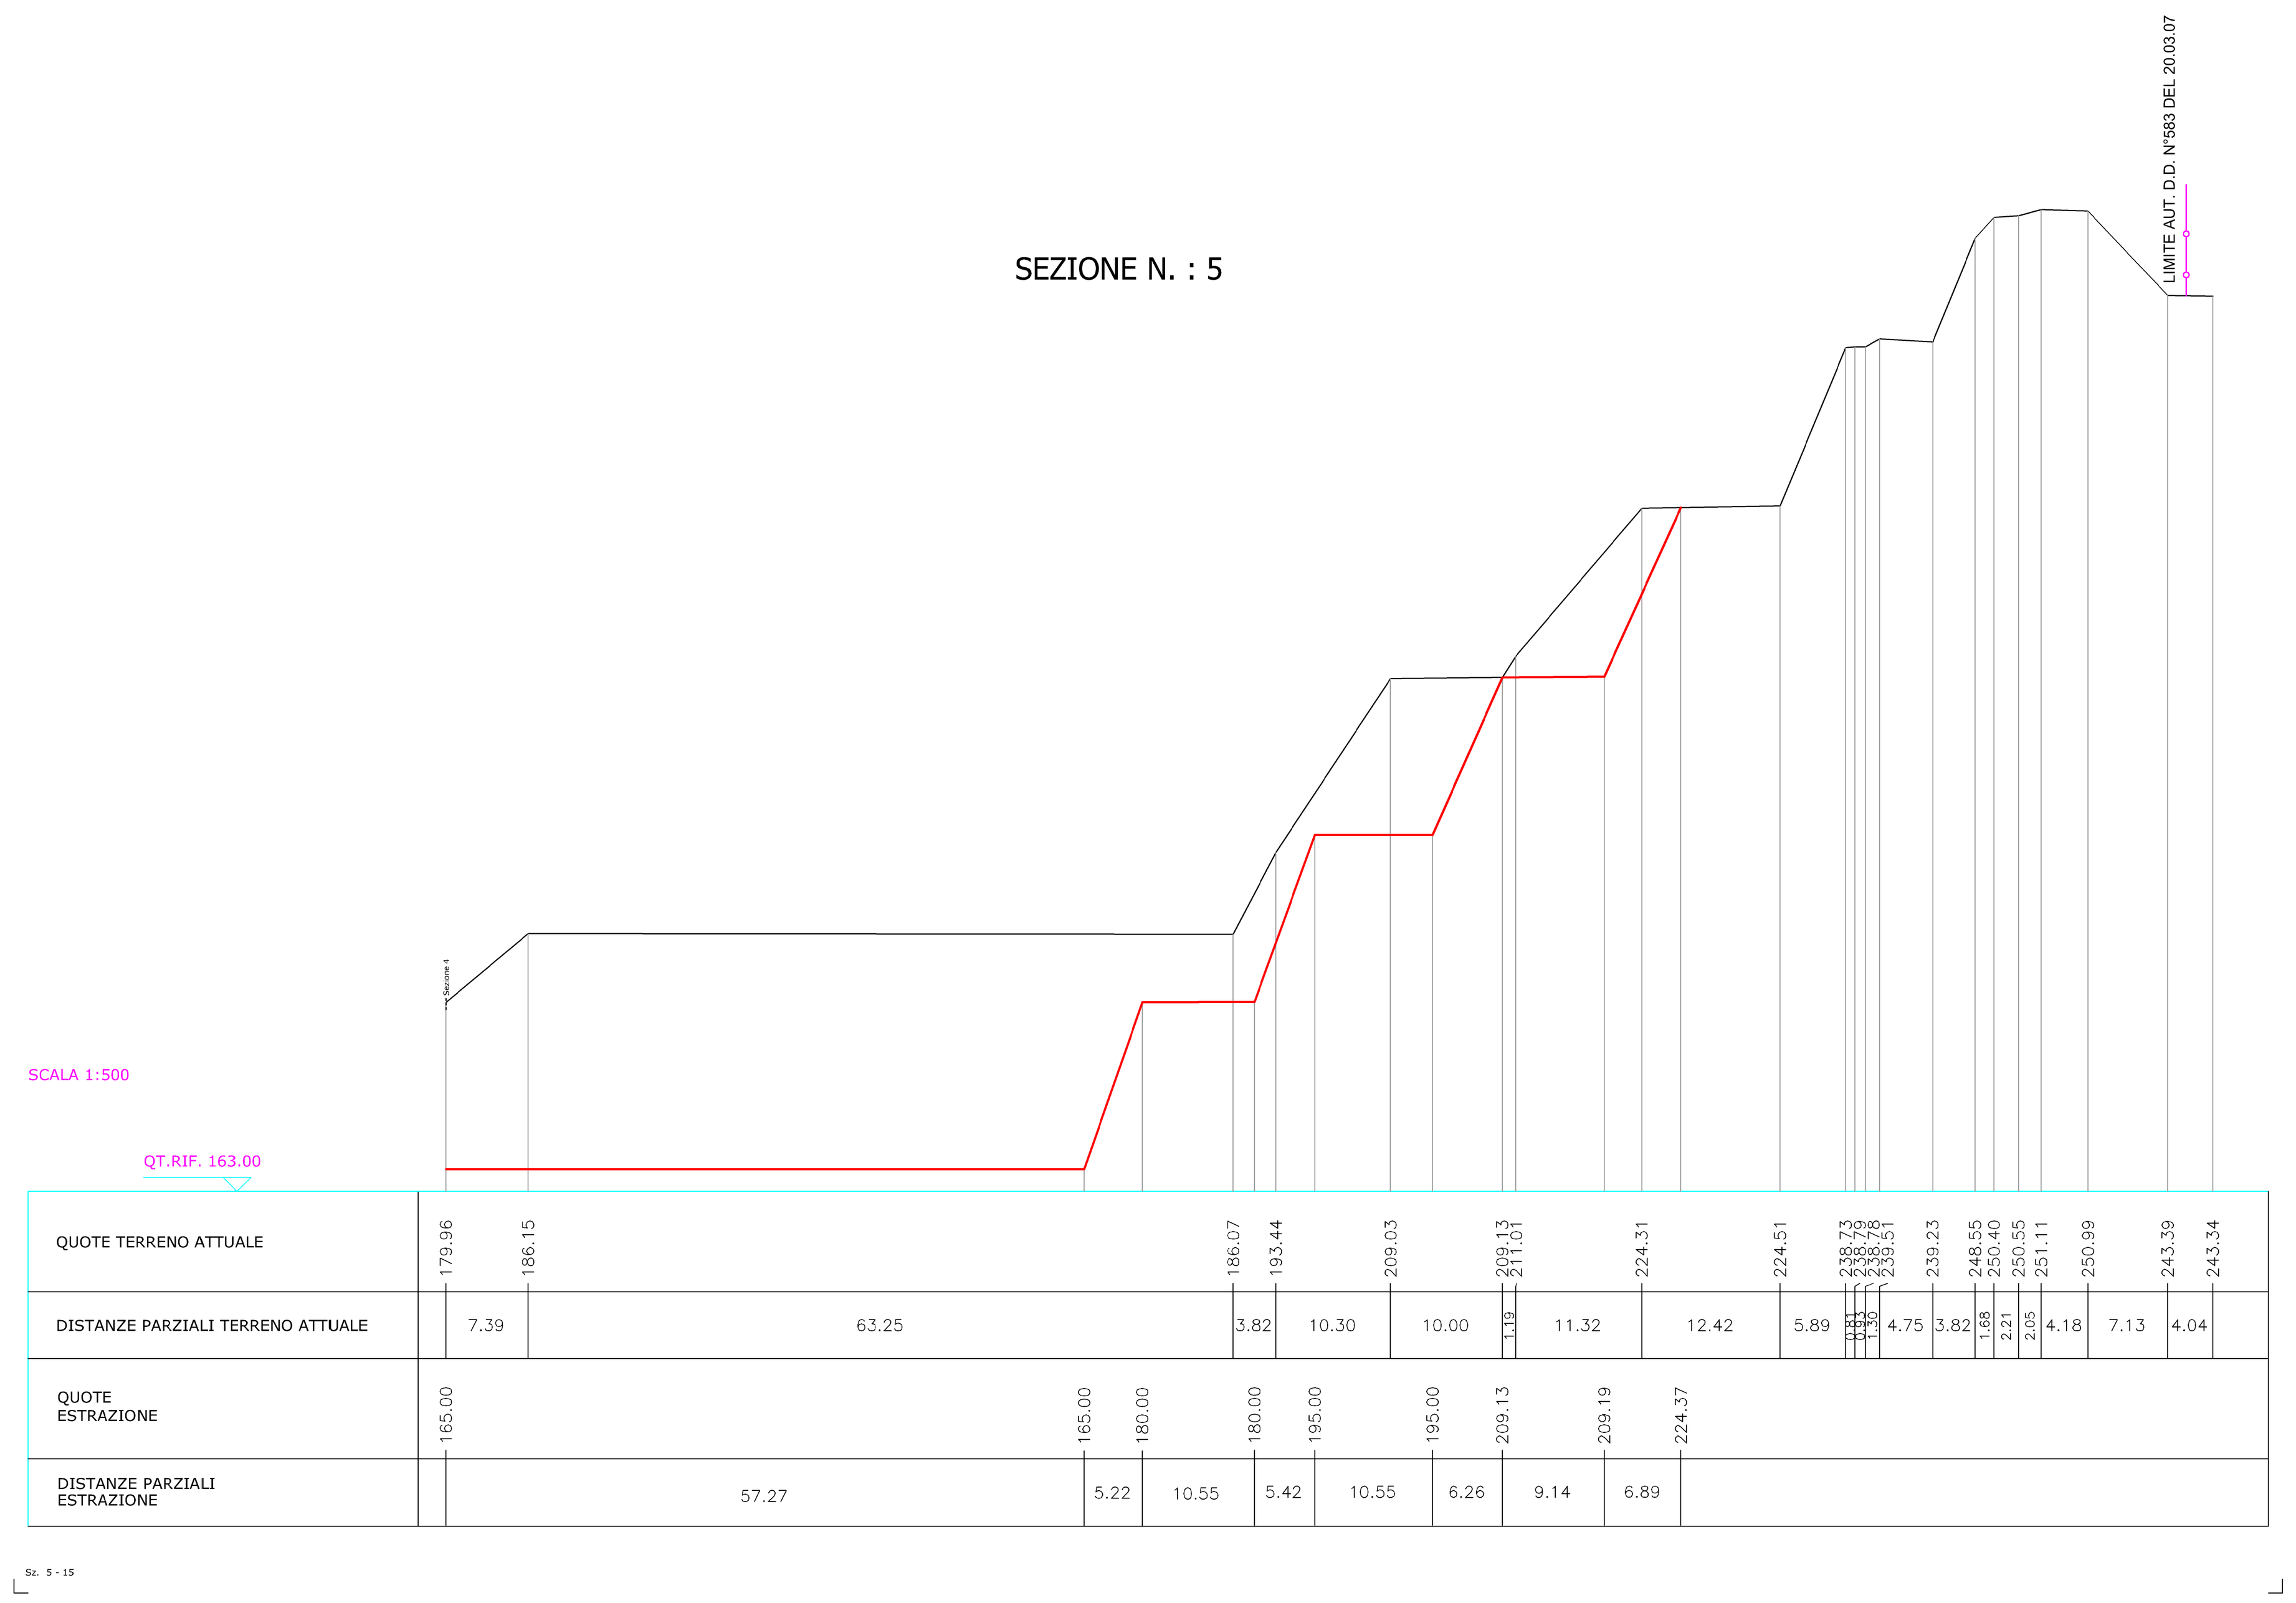



## LEGENDA

STATO ATTUALE

PROGETTO SCAVO

## SEZIONE N. : 6

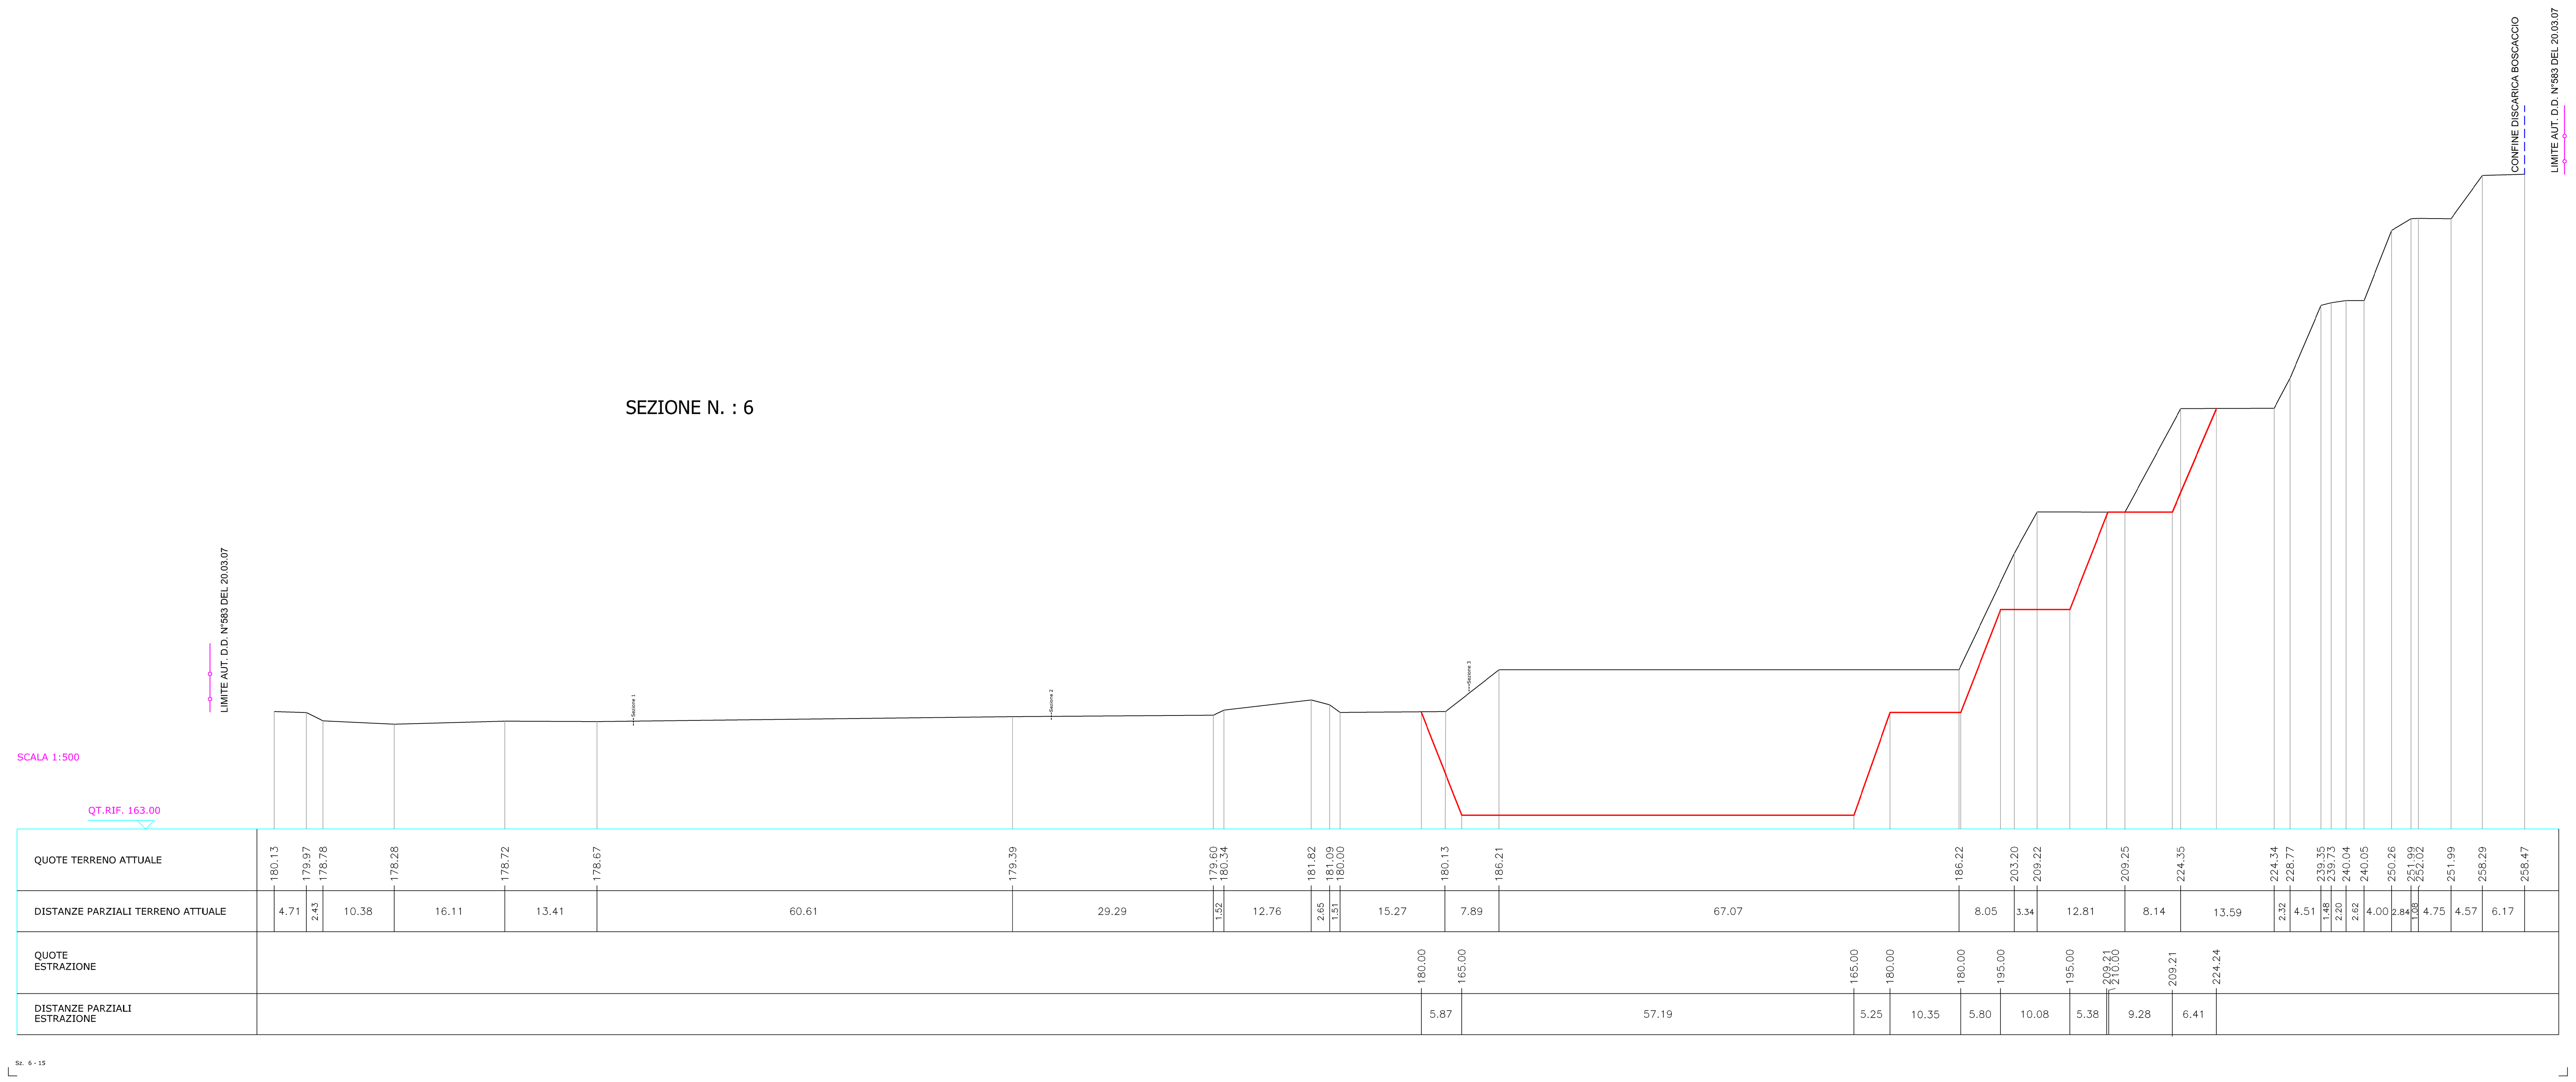


# CAVA MEI

***COMUNE DI VADO L. - PROVINCIA DI SAVONA***

***Autorizzata con D.D. n° 583 del del 20.03.07***
***(Rinnovo autorizzazione D.G.R. n° 5086 del 29.10.93)***

***Accertamento di Compatibilità Paesaggistica Provvedimento Finale della Conferenza dei Servizi del Comune di Vado L.: Atto n° 8362 del 20.04.2020***

**MANTOBIT S.P.A. - SAVONA**

***VARIANTE AL PIANO DI COLTIVAZIONE***
***L.R. 12 del 05.04.2012***

TAV. 5.3 C

**SEZIONI 5-6**
**STATO ATTUALE**
**- PROGETTO SCAVO**
**SCALA 1:500**

*Novembre 2021*

**Geoteam**
Geotecnica territorio ambiente
C. Viglienzoni 20-2 17100 Savona P.I.- C.F. 00913160099 Telef. 019 813831 - Fax 019 815970
geoteam@geoteam-sv.com
geoteam@pec.it