
LEGENDA

- STATO ATTUALE
- PIANO DI COLTIVAZIONE AUTORIZZATO CON D.D. 507/2007 E S.M.
- STATO ATTUALE COME DA ACCERTAMENTO DI COMPATIBILITÀ PAESAGGISTICA PROVV. COMUNE DI VADO L.: ATTO N° 8362 DEL 20.04.2020 NON OGGETTO DI ULTERIORI INTERVENTI DI SCAVO
- PROGETTO SCAVO


SEZIONE N. : 1

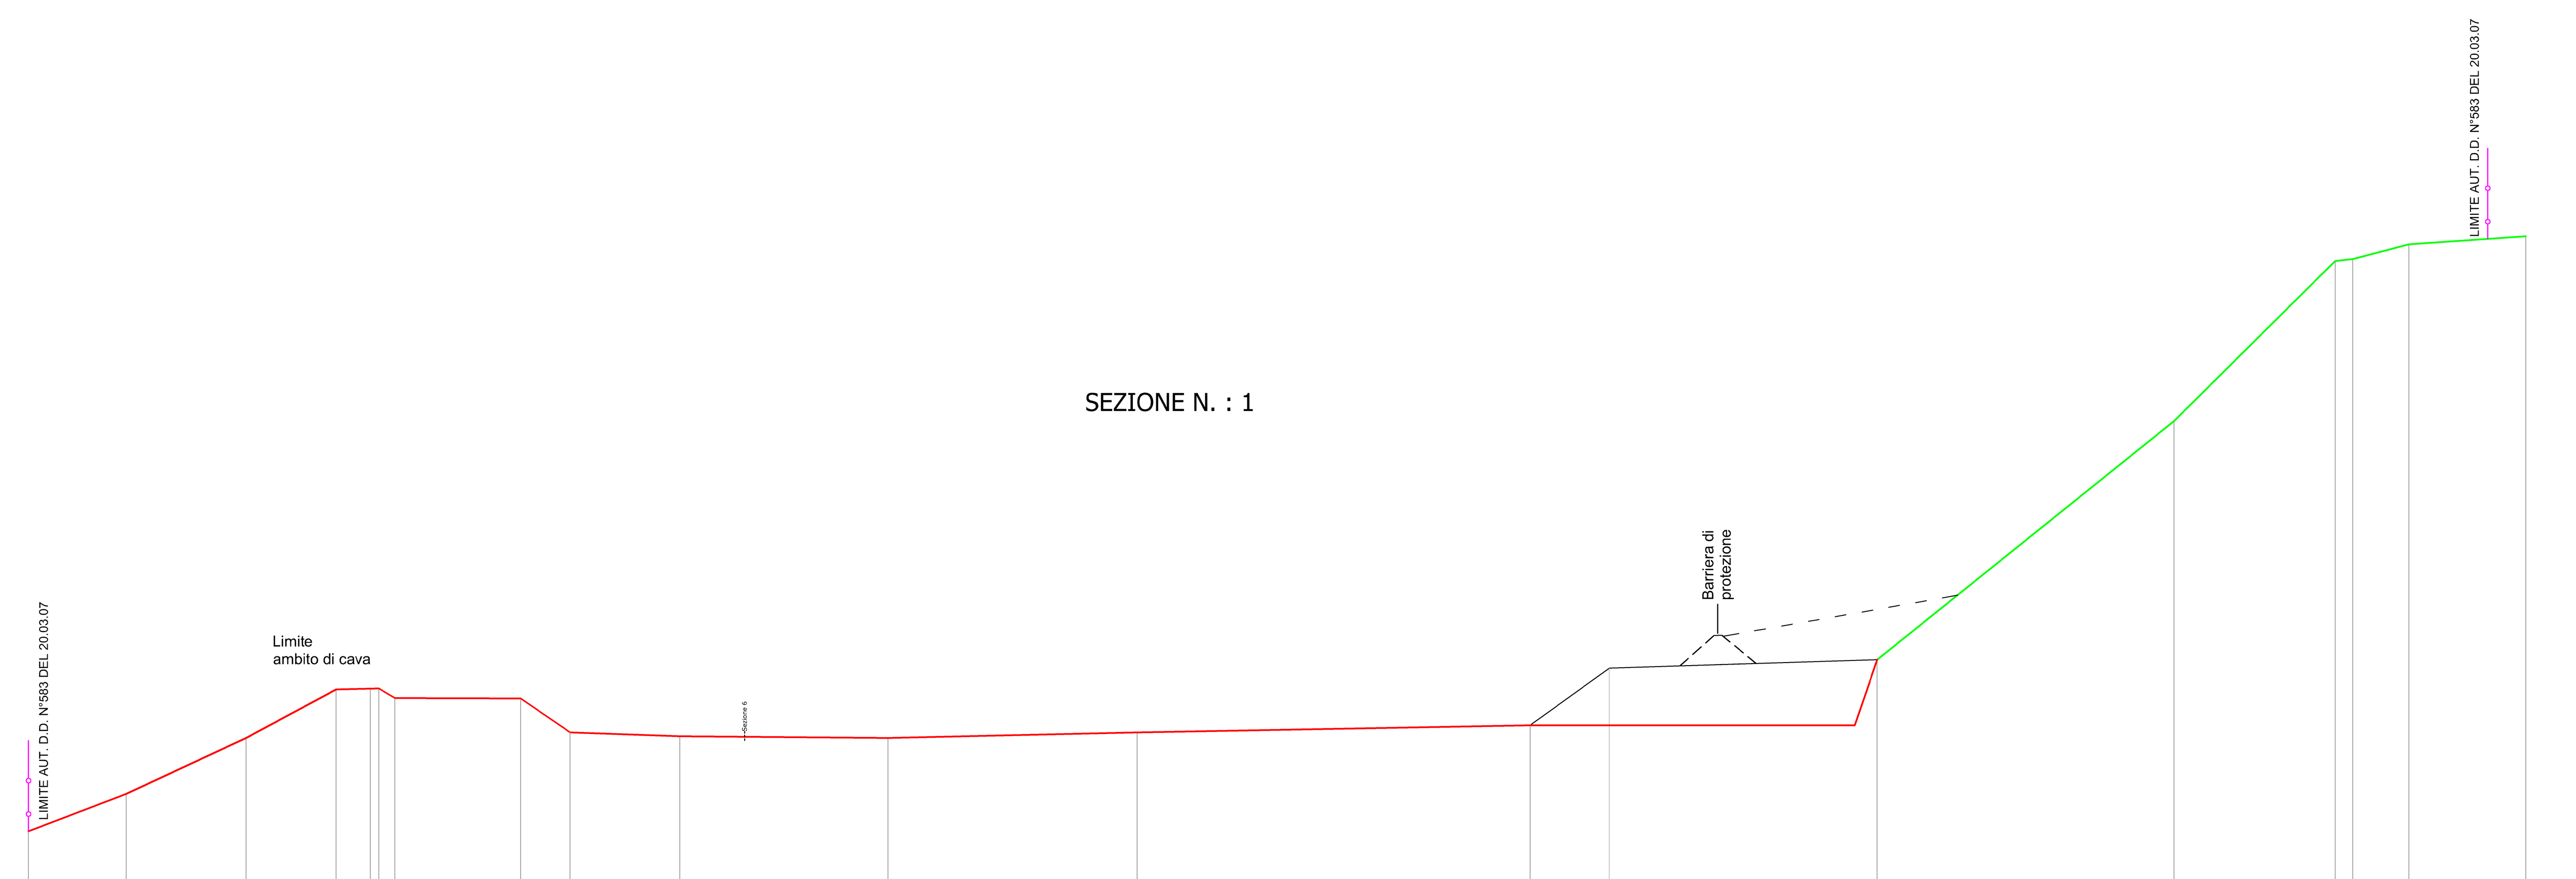

QUOTE TERRENO ATTUALE	168.32 172.43 178.60 183.95 184.04 184.05 182.99 182.95 179.22 178.78 178.60 179.22 180.00 186.31 187.23 213.55 231.19 231.41 233.03 233.93
DISTANZE PARZIALI TERRENO ATTUALE	10.79 13.22 9.95 3.77 0.92 1.78 13.89 5.43 12.10 22.96 27.49 43.32 8.74 29.52 32.74 17.78 1.95 6.16 12.91
QUOTE PROGETTO AUTORIZZATO	168.32 172.43 178.60 183.95 184.04 184.05 182.99 182.95 179.22 178.78 178.60 179.22 180.00 186.31 180.00 187.23 213.55 231.19 231.41 233.03 233.93
DISTANZE PARZIALI PROGETTO AUTORIZZATO	10.79 13.22 9.95 3.77 0.92 1.78 13.89 5.43 12.10 22.96 27.49 43.32 8.74 20.41 9.11 32.74 17.78 1.95 6.16 12.91
QUOTE ESTRAZIONE	
DISTANZE PARZIALI ESTRAZIONE	

Sz. 1 - 15

SEZIONE N. : 2

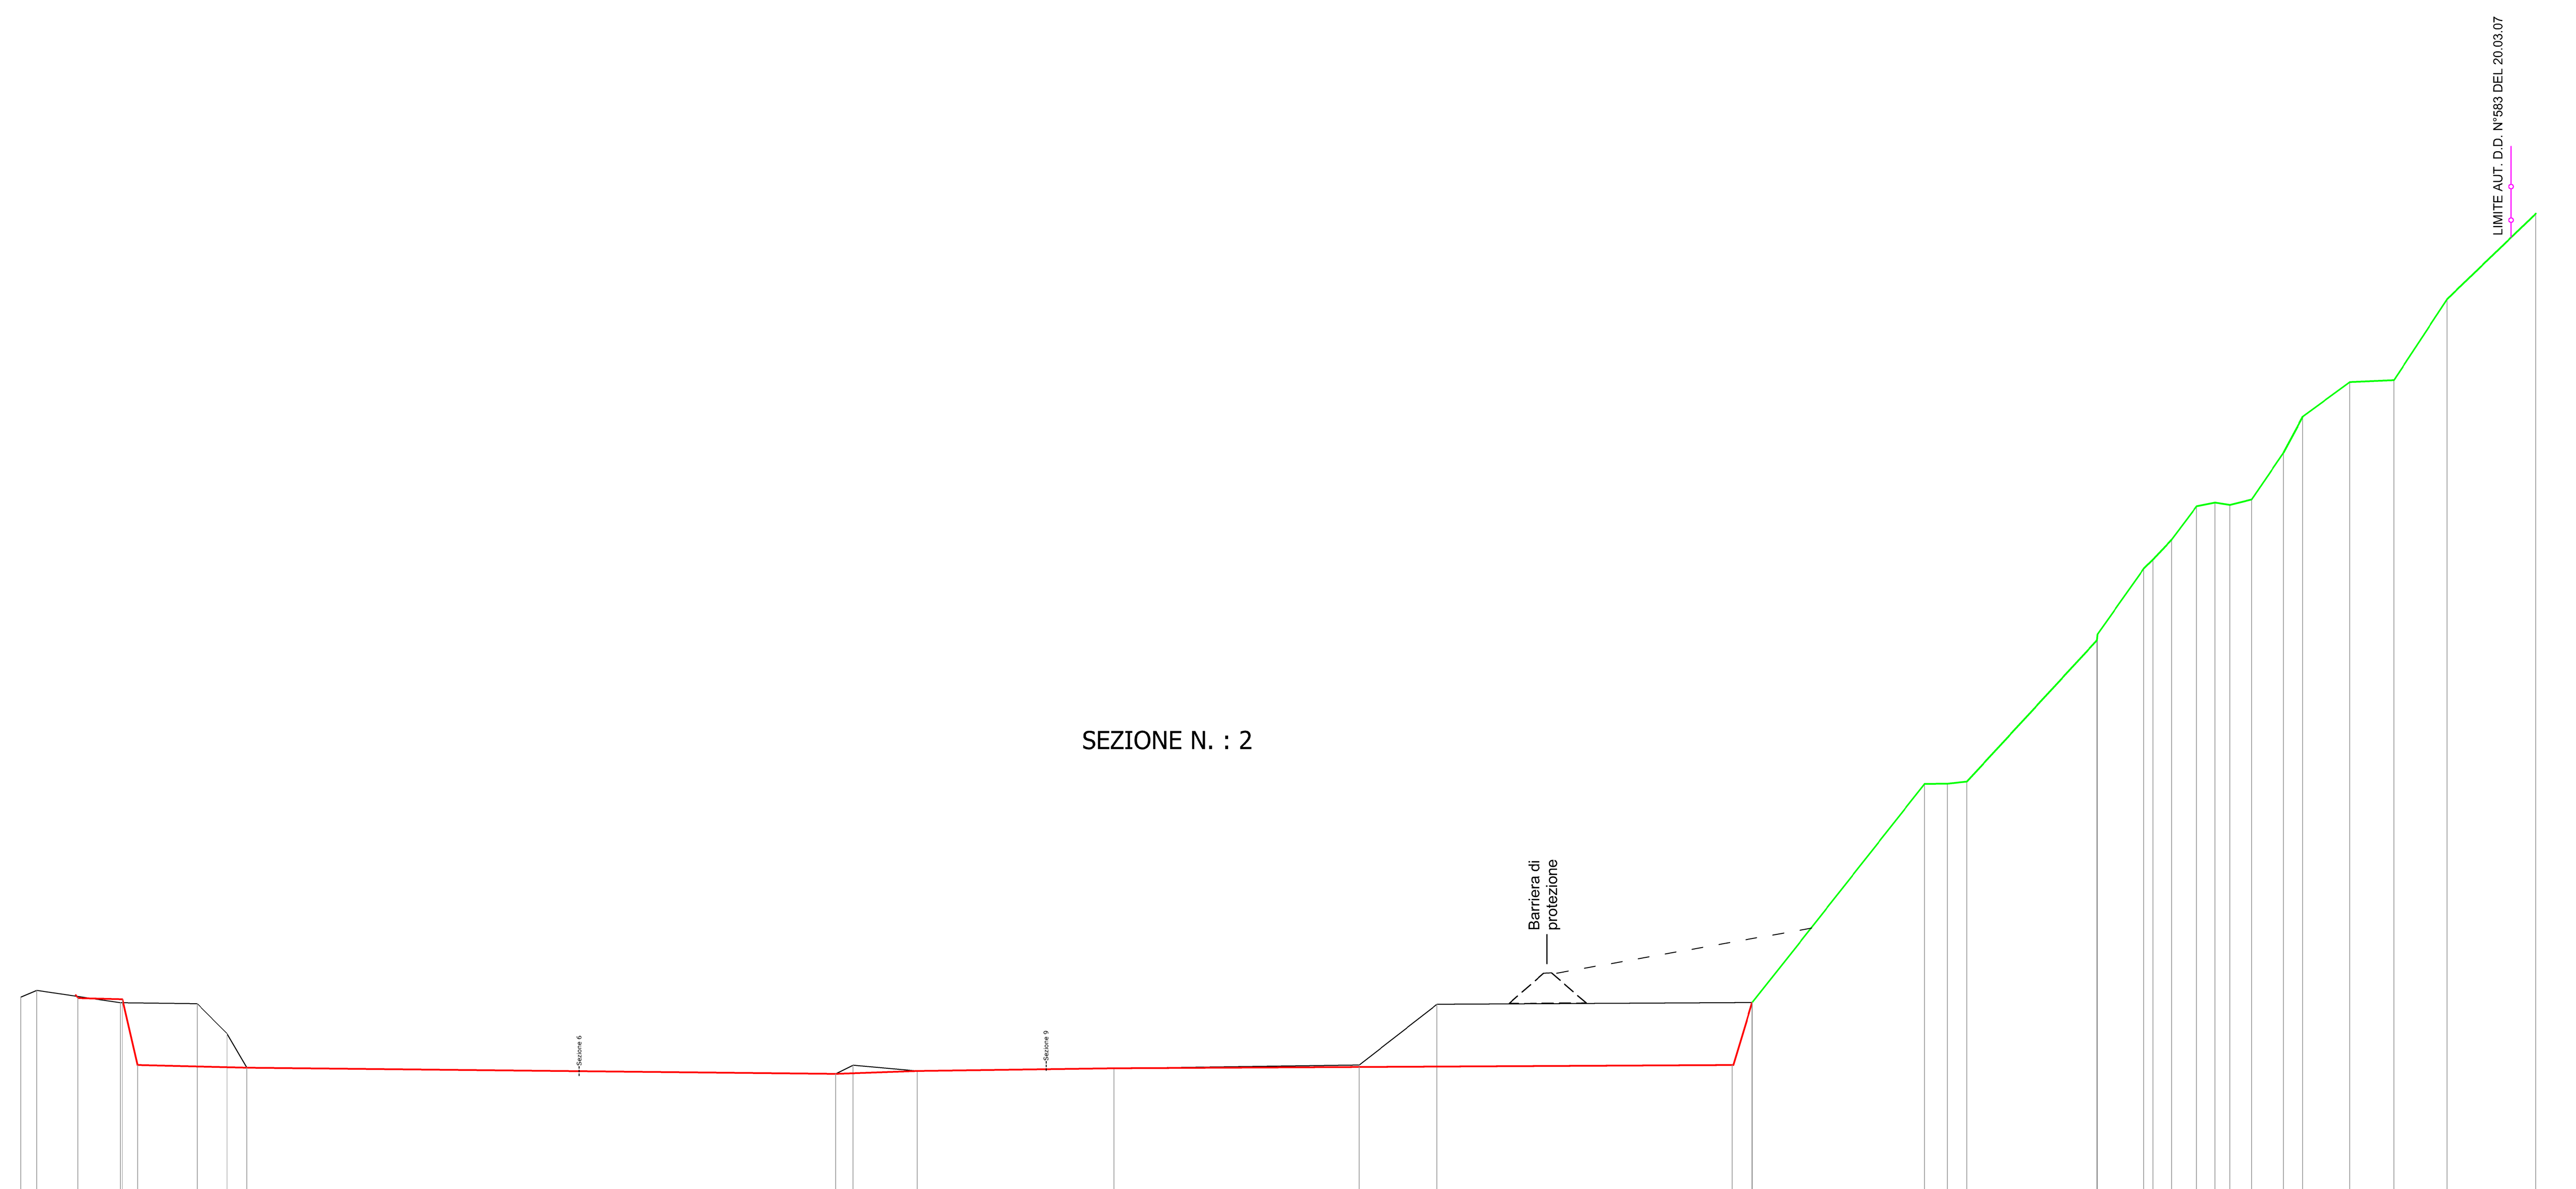

SEZIONE N. : 2

QUOTE TERRENO ATTUALE	187.45 188.17 186.84 186.73 183.43 179.69 179.01 179.97 179.35 180.00 180.00 186.65 186.85 210.85 210.87 211.11 226.63 227.28 234.49 235.50 237.68 241.34 241.74 241.48 242.08 247.22 251.17 254.97 255.17 264.07 273.47
DISTANZE PARZIALI TERRENO ATTUALE	1.75 9.18 8.45 3.28 2.17 64.65 1.89 7.07 21.59 26.93 8.53 34.61 18.89 2.52 2.12 14.29 5.09 1.02 2.05 2.72 2.02 1.66 2.37 3.51 2.12 5.14 4.85 5.81 9.76
QUOTE PROGETTO	187.35 187.21 180.00 179.69 179.01 180.00 180.00 186.85 210.85 210.87 211.11 226.63 227.28 234.49 235.50 237.68 241.34 241.74 241.48 242.08 247.22 251.17 254.97 255.17 264.07 273.47
DISTANZE PARZIALI PROGETTO	4.86 1.66 12.00 64.66 57.48 40.96 2.21 18.89 2.52 2.12 5.09 1.02 2.05 2.72 2.02 1.66 2.37 3.51 2.12 5.14 4.85 5.81 9.76
QUOTE ESTRAZIONE	
DISTANZE PARZIALI ESTRAZIONE	

Sz. 2 - 15

CAVA MEI

COMUNE DI VADO L. - PROVINCIA DI SAVONA

Autorizzata con D.D. n° 583 del del 20.03.07
(Rinnovo autorizzazione D.G.R. n° 5086 del 29.10.93)

Accertamento di Compatibilità Paesaggistica Provvedimento Finale della Conferenza dei Servizi del Comune di Vado L.: Atto n° 8362 del 20.04.2020

MANTOBIT S.P.A. - SAVONA

VARIANTE AL PIANO DI COLTIVAZIONE
L.R. 12 del 05.04.2012

TAV. 7.1 C

SEZIONI 1-2 RAFFRONTO
STATO ATTUALE
-STATO AUTORIZZATO
-STATO ACCERTATO
-PROGETTO SCAVO

SCALA 1:500



Novembre 2021

Geoteam
Geotecnica territorio ambiente
geoteam@geoteam-sv.com
geoteam@pec.it
C. Viglienzoni 20-2 17100 Savona P.I.- C.F. 00913160099 Telef. 019 813831 - Fax 019 815970